



SEZIONE TRASVERSALE ASSE PILA

SCALA 1:50

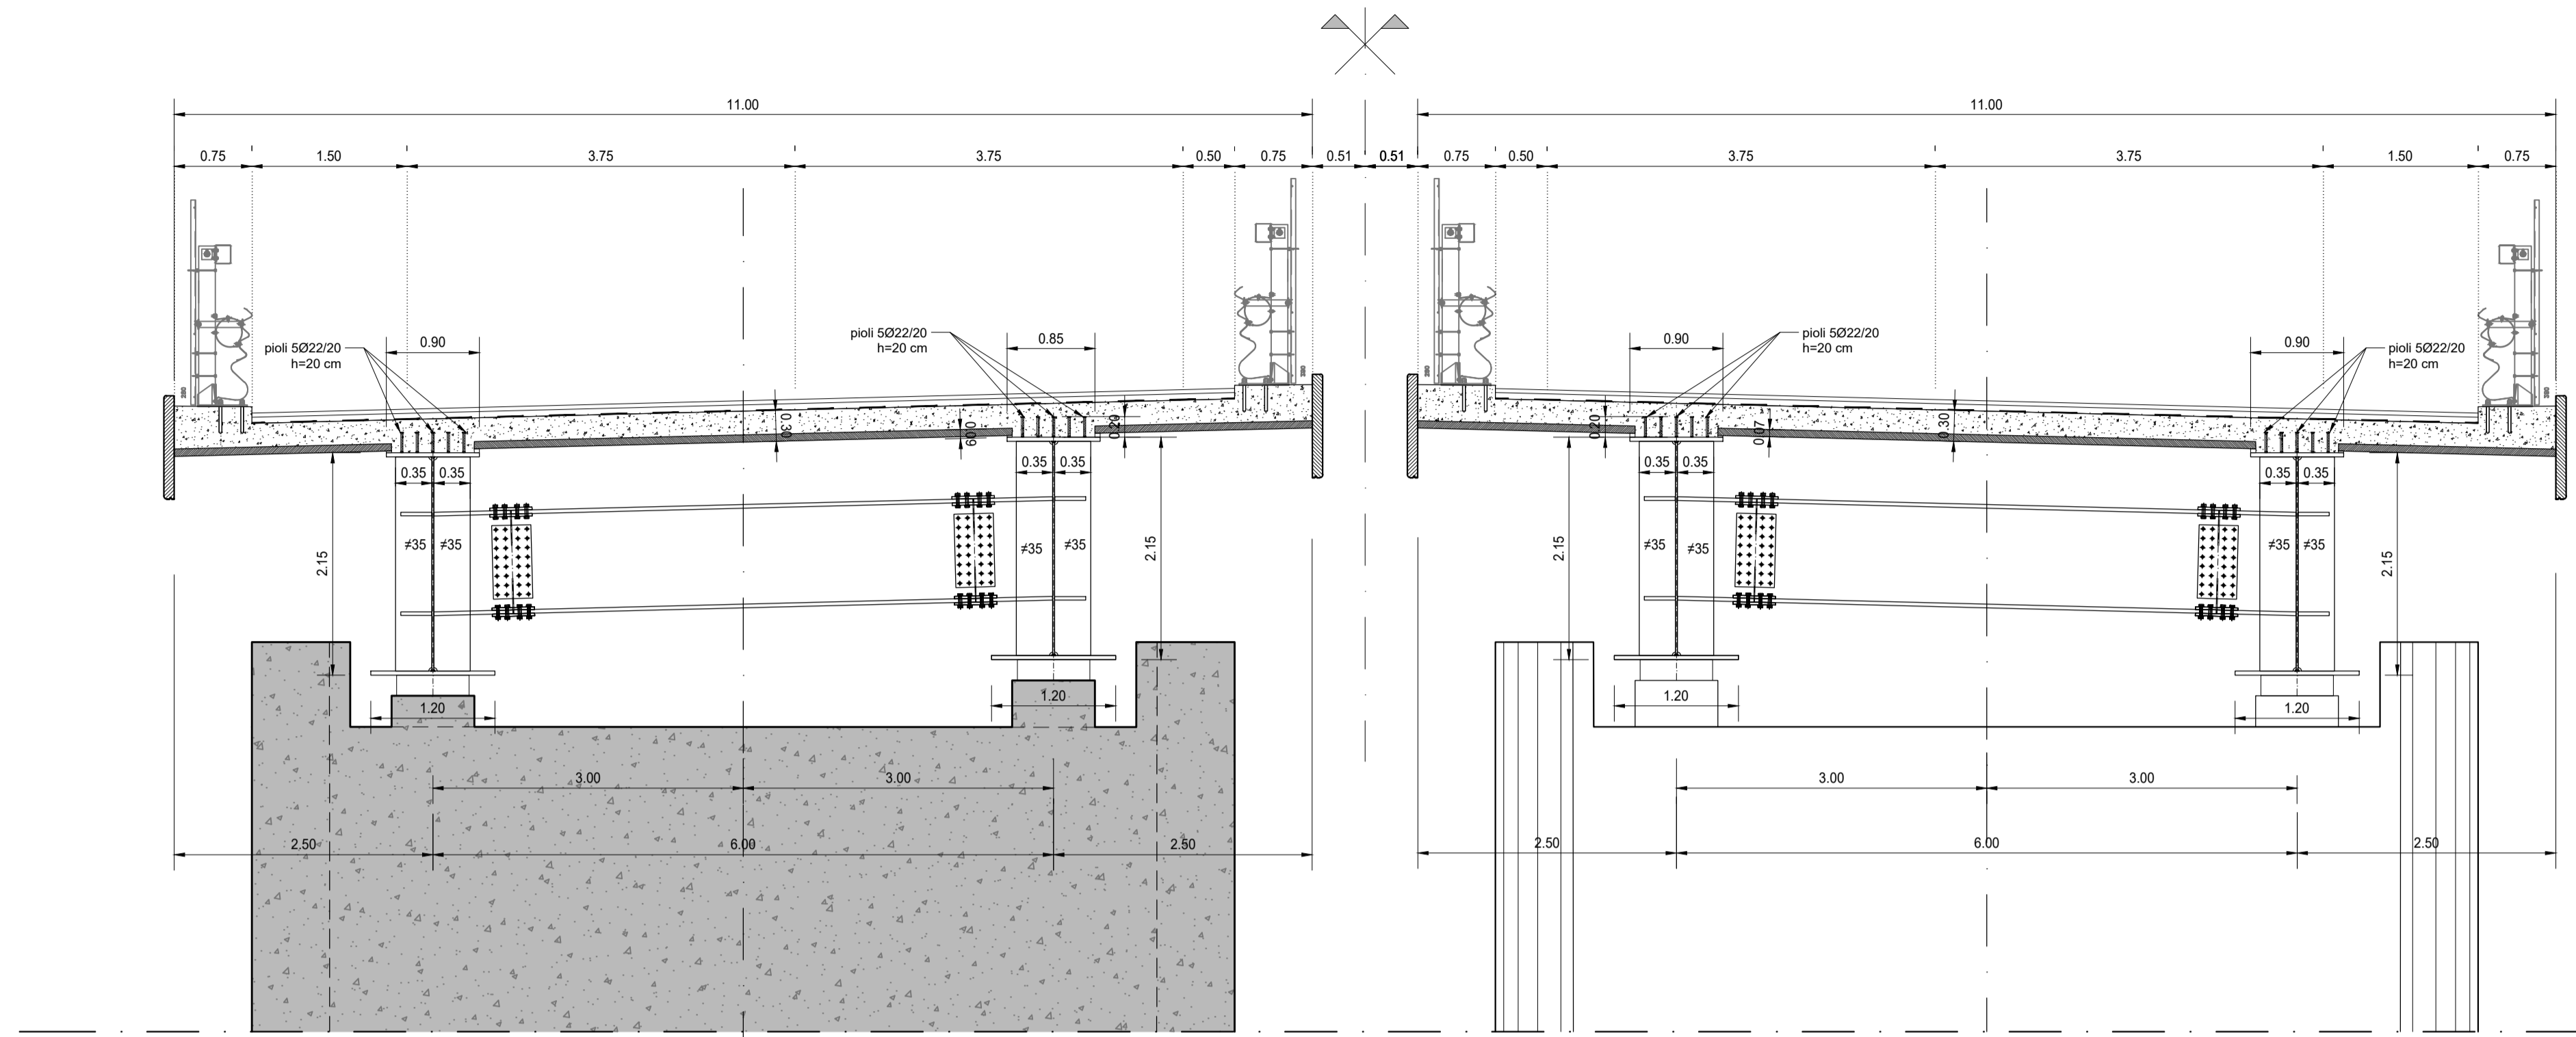

SEZIONE TRASVERSALE ASSE SPALLA

SCALA 1:50

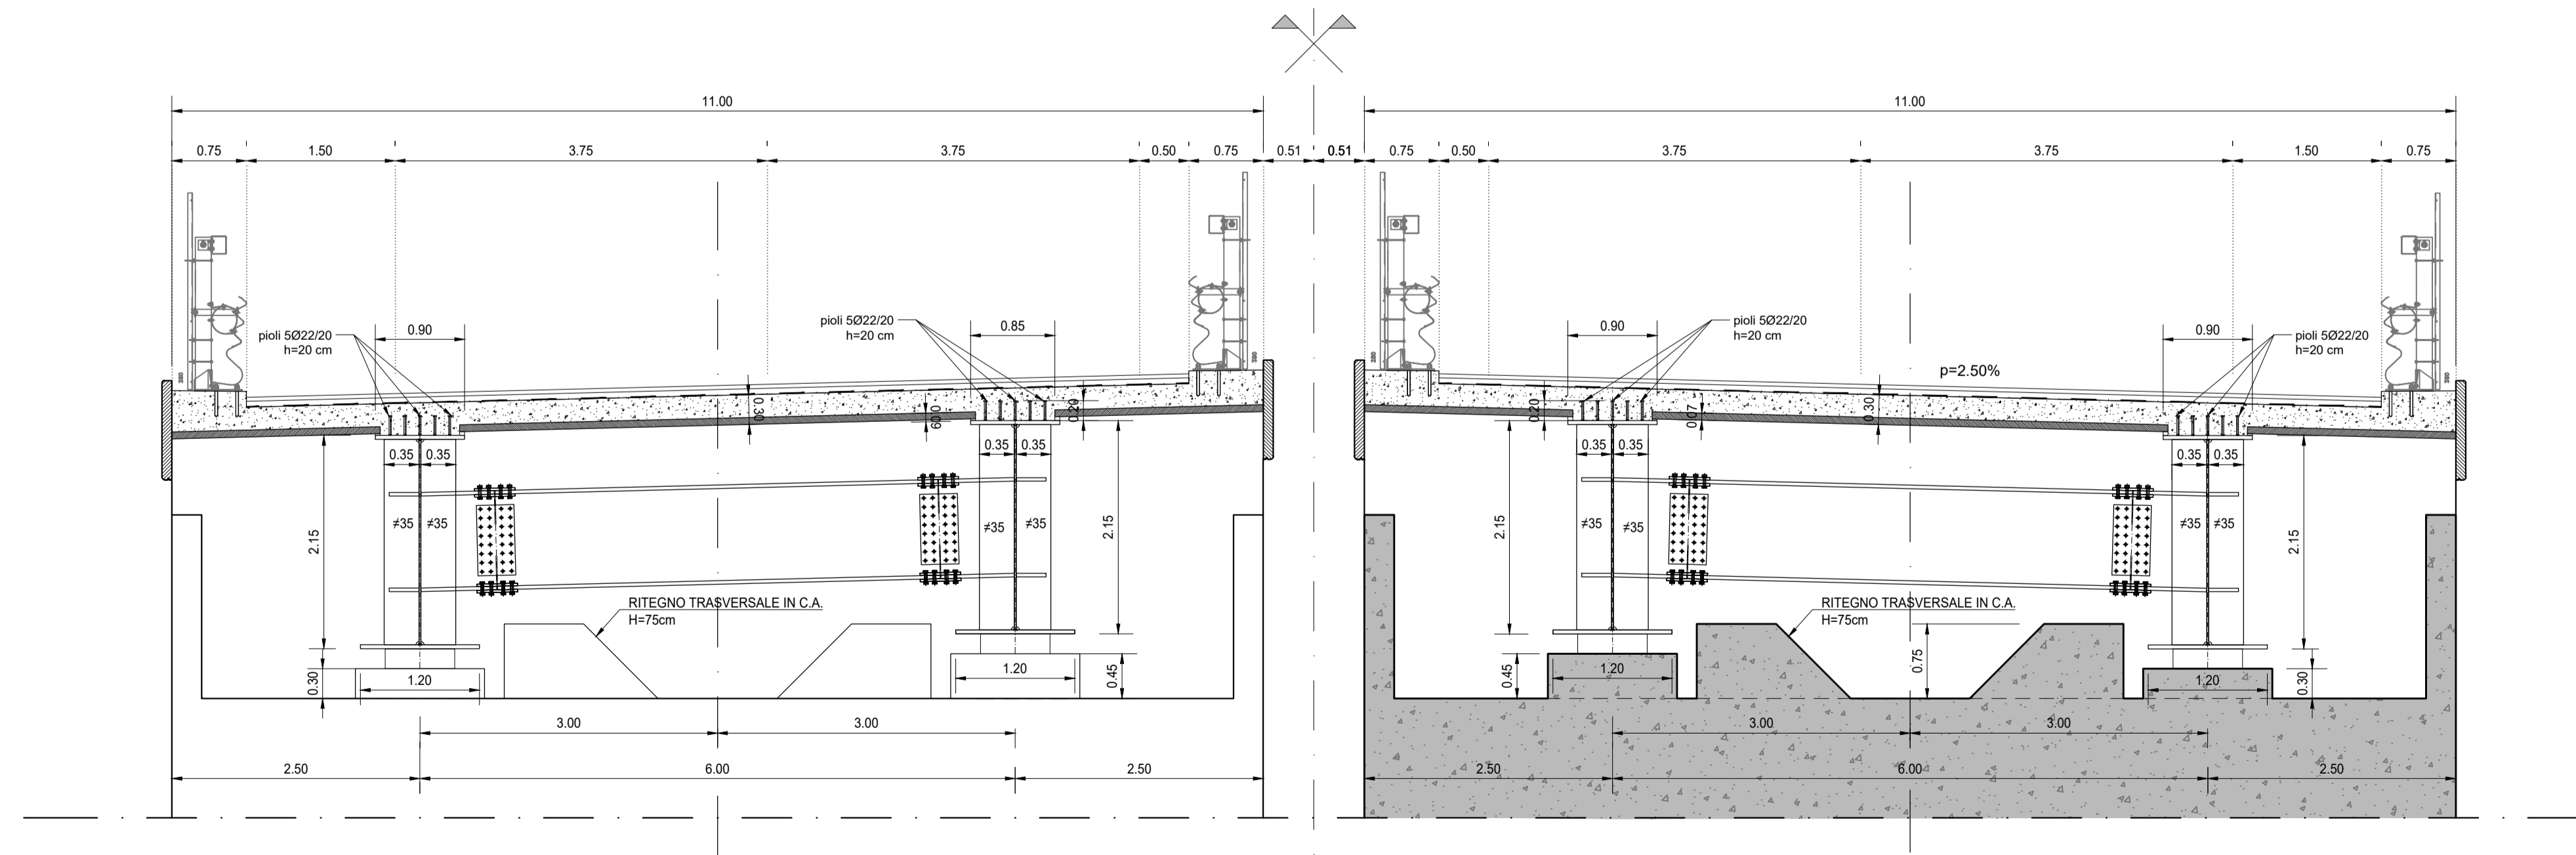

Struttura Territoriale Lazio

**S.S. 675
UMBRO - LAZIALE**

SISTEMA INFRASTRUTTURALE DEL COLLEGAMENTO DEL PORTO DI CIVITAVECCHIA CON IL NODO INTERMODALE DI ORTE TRATTA MONTE ROMANO EST - CIVITAVECCHIA
1° STRALCIO TRATTA MONTE ROMANO EST - TARQUINIA

CODICE GARA: RM 07/23
CODICE CIG: 9612182F81
CODICE CUP: F47H22001170001

PROGETTO ESECUTIVO - APPALTO INTEGRATO RM07/23

APPALTATORE	MANDATARIA	PROGETTISTI INDICATI	
VISTO: IL RESPONSABILE DEL PROCEDIMENTO Dott. Ing. Paolo NARDOCCI	RESPONSABILE INTEGRAZIONE DELLE PRESTAZIONI SPECIALISTICHE Ing. Giancarlo TANZI <small>iscritto all'ordine degli ingegneri di Roma e provincia al n°20314</small>	GEOLOGO Geol. Francesco AMANTIA SCUDERI <small>iscritto all'ordine dei Geologi della Sicilia al n°143</small>	COORDINATORE DELLA SICUREZZA IN FASE DI PROGETTAZIONE Ing. Giancarlo TANZI <small>iscritto all'ordine degli ingegneri di Roma e provincia al n°20314</small>
<h1 style="margin: 0;">H207</h1>	<h2 style="margin: 0;">OPERE D'ARTE</h2> <h3 style="margin: 0;">VIADOTTO FOSSO LAVATORE</h3> <h4 style="margin: 0;">SEZIONI TRASVERSALI IMPALCATO</h4>		
CODICE SIL: ATNORM00166 CODICE PROGETTO: DPRM0366E2301	NOME FILE: H207-T00V100STRDT01_B.dwg CODICE ELAB.: T00V100STRDT01	REVISIONE: B	SCALA: 1:50

REV.	DESCRIZIONE	DATA	REDDATO	VERIFICATO	APPROVATO
C					
B	EMISSIONE PER RECEPIMENTO ISTRUTTORIA ANAS	MARZO 2024	ARCH. MAURO SASSO	ING. VALERIO BAJETTI	ING. GIANCARLO TANZI
A	EMISSIONE	NOVEMBRE 2023	ING. SANDRO ZANLORENZI	ING. RICCARDO MARCHIONNE	Ing. Giancarlo Tanzi
REV.	DESCRIZIONE	DATA	REDDATO	VERIFICATO	APPROVATO