




PIANTA
SCALA 1:50

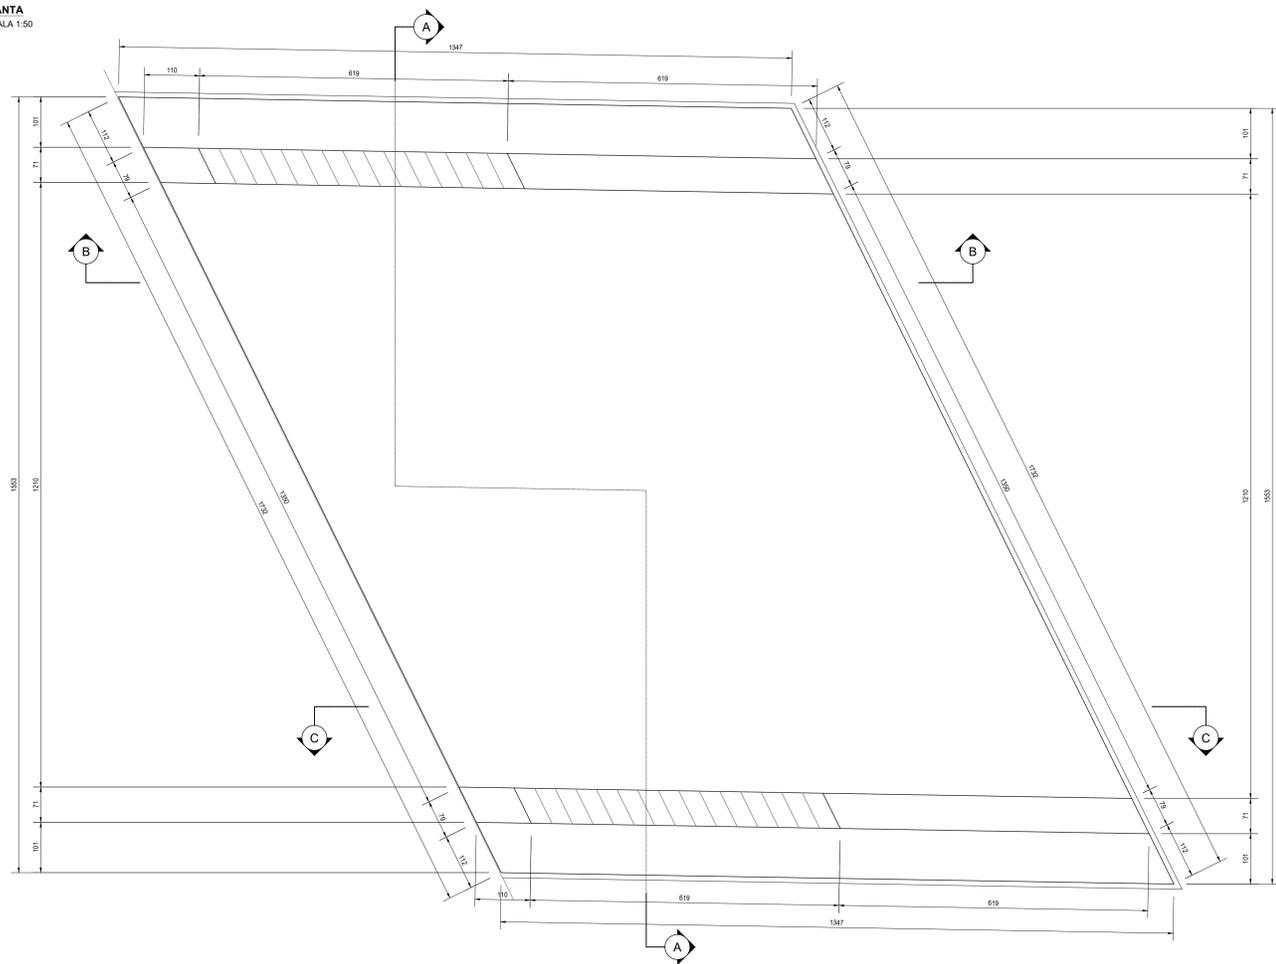


SEZIONE A-A
SCALA 1:50

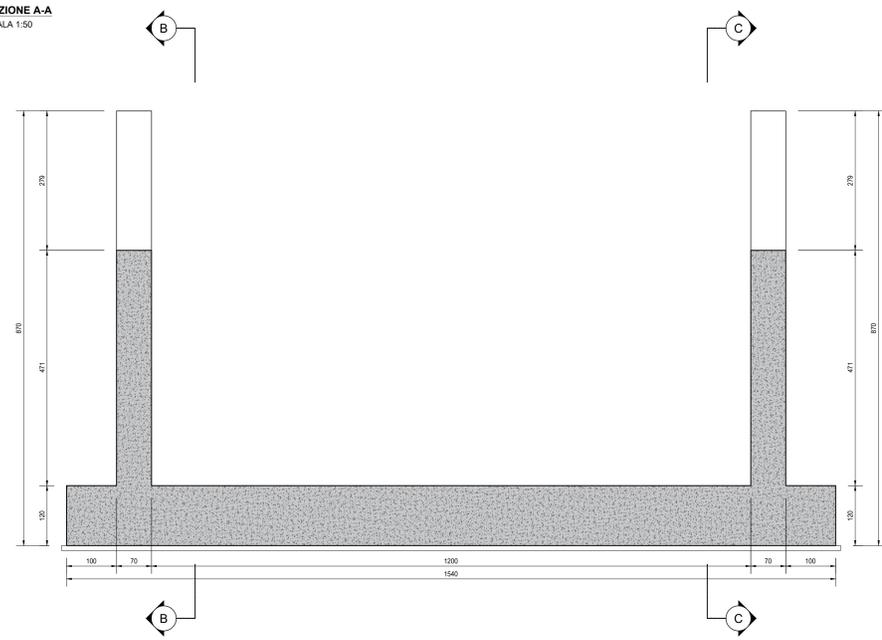


SEZIONE B-B
SCALA 1:50

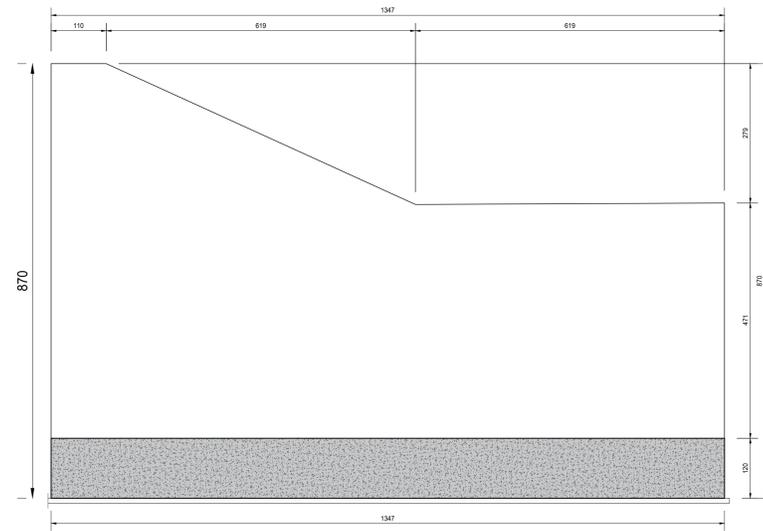

SEZIONE D-D
SCALA 1:50

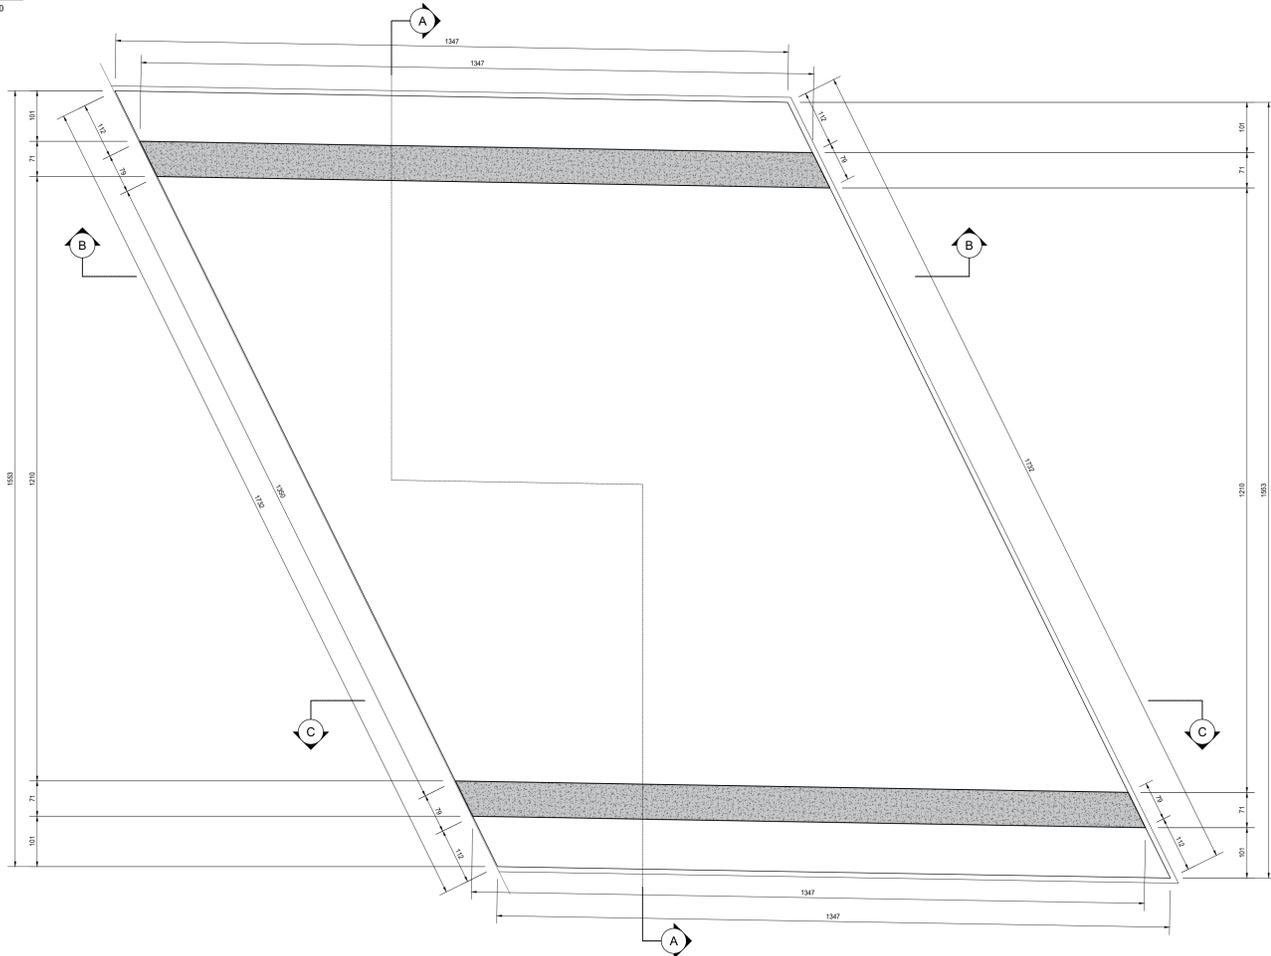

SEZIONE C-C
SCALA 1:50

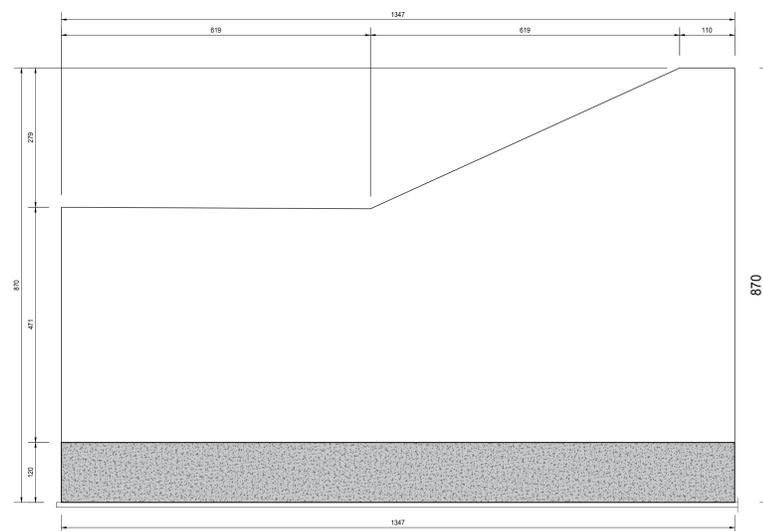

Sanas
GRUPPO FS ITALIANE

Struttura Territoriale Lazio



S.S. 675
UMBRO - LAZIALE

SISTEMA INFRASTRUTTURALE
DEL COLLEGAMENTO DEL
PORTO DI CIVITAVECCHIA CON
IL NODO INTERMODALE DI ORTE
TRATTA MONTE ROMANO EST -
CIVITAVECCHIA
1° STRALCIO TRATTA MONTE
ROMANO EST - TARQUINIA
CODICE GARA: RM 07/23
CODICE CIG: 9612182F81
CODICE CUP: F47H22001170001

PROGETTO ESECUTIVO - APPALTO INTEGRATO RM07/23

APPALTATORE		MANDATARIA		PROGETTISTI INDICATI	
VISTO IL RESPONSABILE DEL PROCEDIMENTO Dott. Ing. Paolo NARDUCCI		RESPONSABILE INTEGRAZIONE DELLE PRESTAZIONI SPECIALISTICHE Ing. Giancarlo TANZI <small>Autore del progetto degli "Stralci" di Roma e provincia di F.25514</small>		GEOLOGO COORDINATORE DELLA SICUREZZA IN FASE DI PROGETTAZIONE Dott. Francesco AMANTIA SCUDERI <small>Autore del progetto degli "Stralci" di Roma e provincia di F.25514</small>	
CAPITOLO PROGETTUALE H307		H SOTTOVIA ST02		OPERE D'ARTE CARPENTERIA STRUTTURALE - CONCIO N.04	
CODICE S.I. A/T/N/O/R/M/0/0/1/6/6		NOME FILE H307-T00ST02STRCP04_B.dwg		REVISIONE: SCALA: B 1:50	
CODICE PROGETTO D/PR/M/0/3/6/6/E/2/3/0/1		CODICE ELAB. T/0/0/ST/0/2/STR/CP/0/4		DATA REDATTO VERIFICATO APPROVATO	
C		MARZO 2024	ING. VALERIO BAJETTI	ING. GIANCARLO TANZI	
B	EMISSIONE PER RECEPIMENTO ISTRUTTORIA ANAS	NOVEMBRE 2023	ING. FABRIZIO BAJETTI	ING. GIANCARLO TANZI	
A	EMISSIONE				
REV.	DESCRIZIONE	DATA	REDATTO	VERIFICATO	APPROVATO