




VISTA DALL'ALTO 1-1
SCALA 1:50

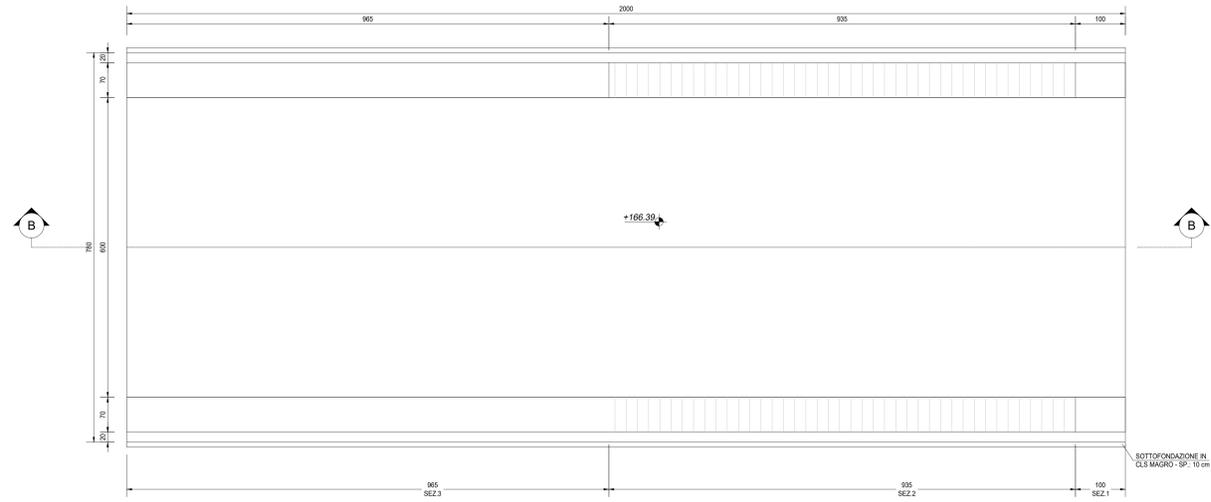


SEZIONE INIZIALE
SCALA 1:50

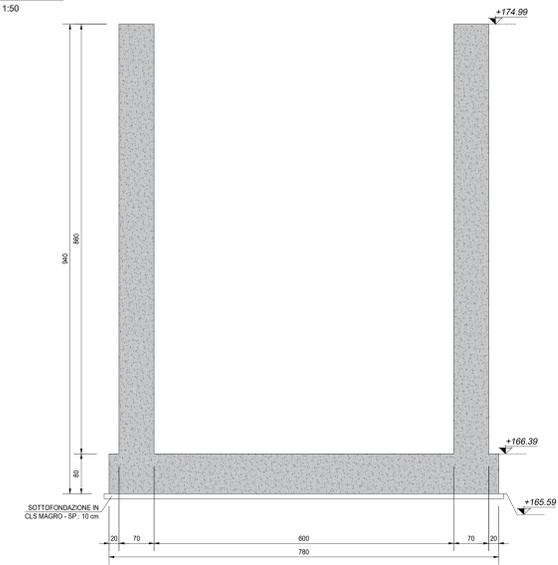


SEZIONE PLANIMETRICA A-A
SCALA 1:50

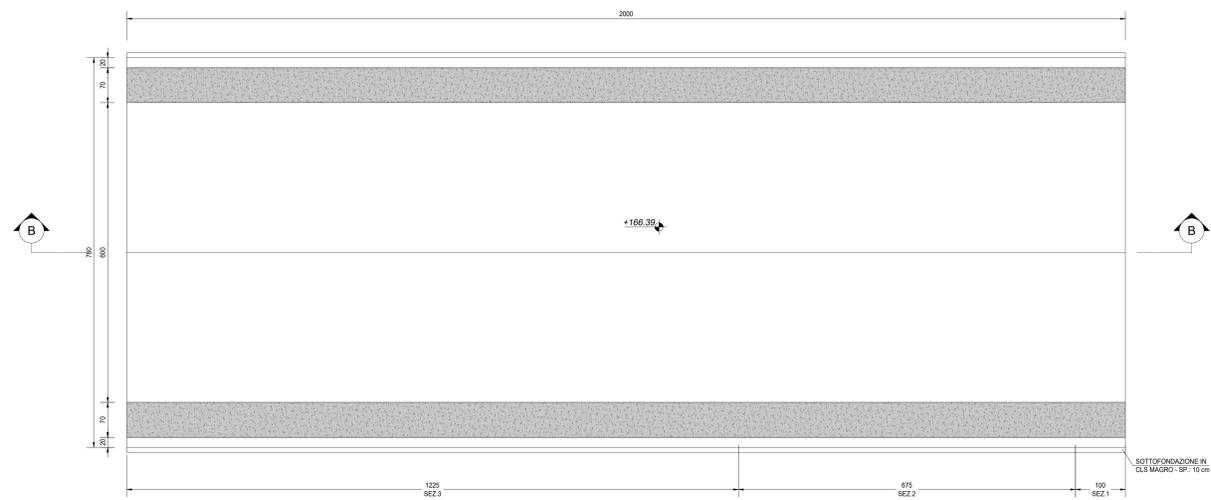


SEZIONE TRATTO VARIABILE
SCALA 1:50

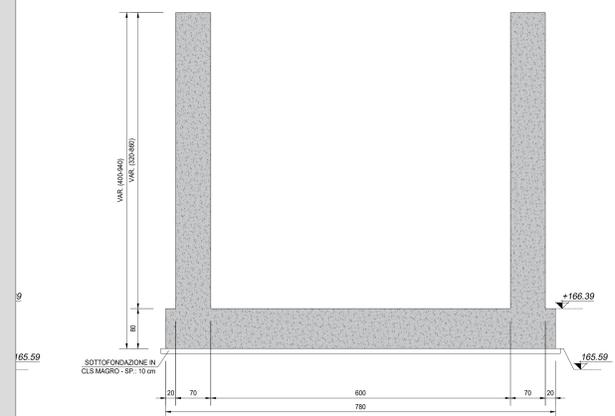

SEZIONE LONGITUDINALE B-B
SCALA 1:50

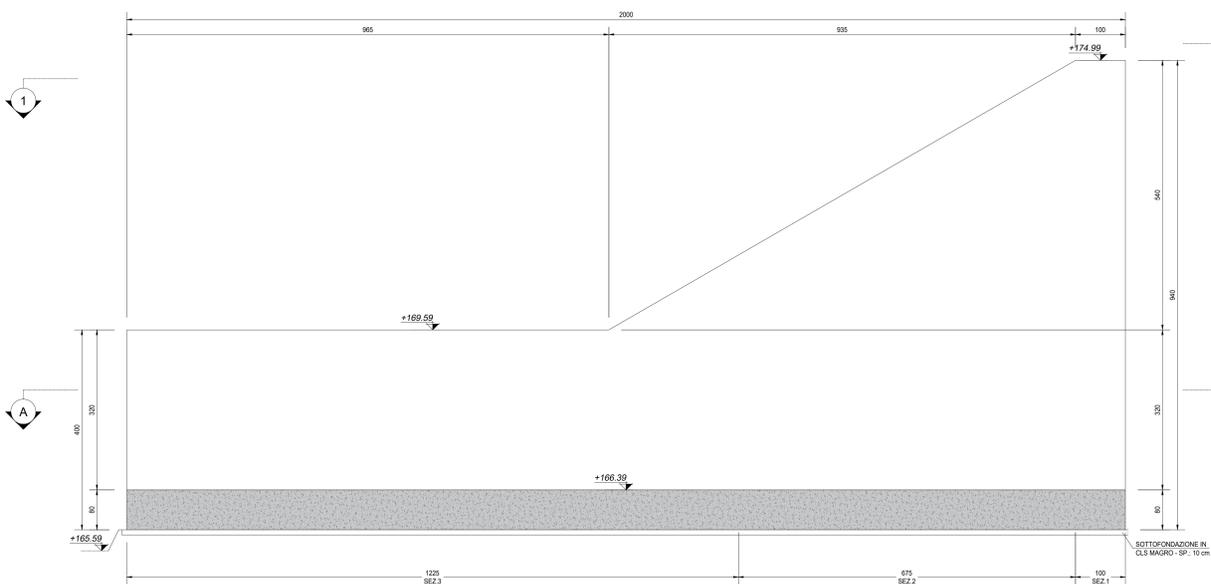

SEZIONE FINALE
SCALA 1:50

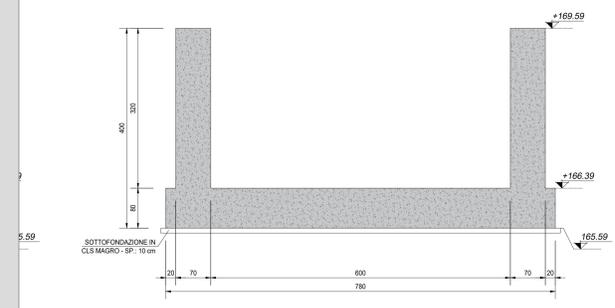

RICHIAMI AD ALTRI ELABORATI
PER LA DEFINIZIONE DELLE CARATTERISTICHE DEI MATERIALI

H002-T00ST00STRSC01

anas GRUPPO FS ITALIANE

Struttura Territoriale Lazio

S.S. 675 UMBRO - LAZIALE

SISTEMA INFRASTRUTTURALE DEL COLLEGAMENTO DEL PORTO DI CIVITAVECCHIA CON IL NODO INTERMODALE DI ORTE TRATTA MONTE ROMANO EST - CIVITAVECCHIA

1° STRALCIO TRATTA MONTE ROMANO EST - TARQUINIA

CODICE GARA: RM 0723
CODICE CIG: 9612182F81
CODICE CUP: F47H22001170001

PROGETTO ESECUTIVO - APPALTO INTEGRATO RM07/23

APPALTATORE	MANDATARIA	PROGETTISTI INDICATI	
VISTO: IL RESPONSABILE DEL PROCEDIMENTO	RESPONSABILE INTEGRAZIONE DELLE PRESTAZIONI SPECIALISTICHE	GEOLOGO	COORDINATORE DELLA SICUREZZA IN FASE DI PROGETTAZIONE
Dott. Ing. Paolo NARDUCCI	Ing. Giancarlo TANZI Incarico di controllo degli impianti di Roma e provincia al n° 25514	Gen. Francesco AMANTIA SCUDER Incarico di controllo dei Cantieri della Regione al n° 215	Ing. Giancarlo TANZI Incarico di controllo degli impianti di Roma e provincia al n° 25514
H506	H5	OPERE D'ARTE	
ALTI NORMI 011616	SOTTOVIA ST04	CARPENTERIA STRUTTURALE CONCIO 01	
CODICE S.I. ALTI NORMI 011616	NOME FILE H506-T00ST04STRCP02_B.dwg	REVISIONE:	SCALA:
CODICE PROGETTO DJPRM0366E2301	CODICE ELAB. T00ST04STRCP02	[B]	*****
C	EMISSIONE PER RECEPIMENTO ISTRUTTORIA ANAS	MARZO 2024	ING. VALERIO BAJETTI
A	EMISSIONE	NOVEMBRE 2023	ING. FABRIZIO BAJETTI
REV.	DESCRIZIONE	DATA	VERIFICATO APPROVATO