SEZIONE LONGITUDINALE B-B
SCALA 1:50

SEZIONE LONGITUDINALE C-C
SCALA 1:50

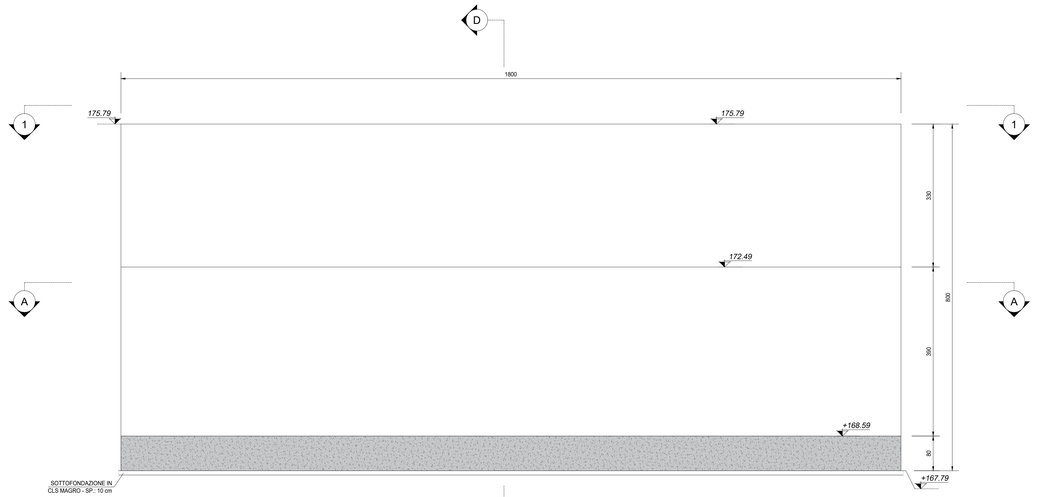

VISTA DALL'ALTO 1-1
SCALA 1:50

SEZIONE PLANIMETRICA A-A
SCALA 1:50

SEZIONE TRASVERSALE D-D
SCALA 1:50

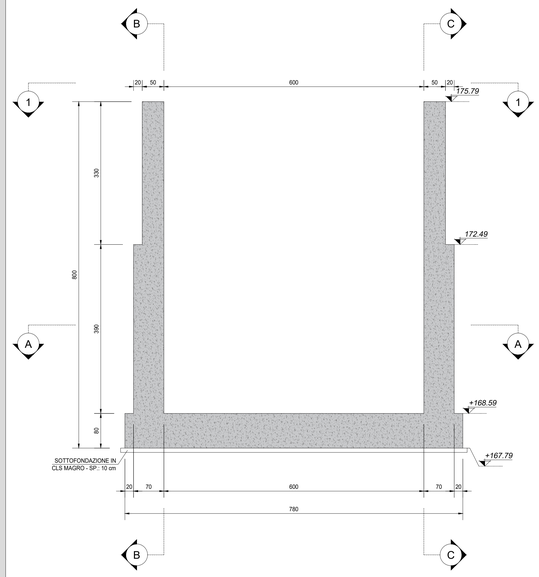

RICHIAMI AD ALTRI ELABORATI	
PER LA DEFINIZIONE DELLE CARATTERISTICHE DEI MATERIALI	H002-T00ST00STRSC01

anas
GRUPPO FS ITALIANE

Struttura Territoriale Lazio

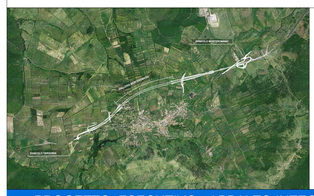

S.S. 675
UMBRO - LAZIALE

SISTEMA INFRASTRUTTURALE DEL COLLEGAMENTO DEL PORTO DI CIVITAVECCHIA CON IL NODO INTERMODALE DI ORTE TRATTA MONTE ROMANO EST - CIVITAVECCHIA
1° STRALCIO TRATTA MONTE ROMANO EST - TARQUINIA

CODICE GARA: RM 07/23
CODICE CIG: 9612182F81
CODICE CUP: F47H22001170001

PROGETTO ESECUTIVO - APPALTO INTEGRATO RM07/23

APPALTATORE	PROGETTISTI INDICATI	
	MANDATARIA	MANDANTI
ITINERA STRABAG HOCHTIEF ACS GRUPO SERVICIOS ITINERA Consorzio Stabile Scarl / Itinerae Iniziativa Infrastrutture S.p.a. / ACS Servicios y Concesiones S.L. / Hochtief Aktiengesellschaft	TECH PROJECT Ingegneria Integrata S.r.l.	STUDIO CORONA / P.A.T. s.r.l. / Terre
VISTO: IL RESPONSABILE DEL PROCEDIMENTO Dott. Ing. Paolo NARDOCCI	RESPONSABILE INTEGRAZIONE DELLE PRESTAZIONI SPECIALISTICHE Ing. Giancarlo TANZI Iscritto all'ordine degli Ingegneri di Roma e provincia al n°20314	GEOLOGO Geol. Francesco AMANTIA SCUDERI Iscritto all'ordine dei Geologi della Sicilia al n°1143
		COORDINATORE DELLA SICUREZZA IN FASE DI PROGETTAZIONE Ing. Giancarlo TANZI Iscritto all'ordine degli Ingegneri di Roma e provincia al n°20314

H509			
	CAPITOLO PROGETTUALE	H	OPERE D'ARTE
	SUBCAPITOLO PROGETTUALE	H5	SOTTOVIA ST04
	TITOLO ELABORATO		CARPENTERIA STRUTTURALE CONCIO 04

CODICE SIL	NOME FILE	REVISIONE	SCALA:
ATNORM0016 6	H509-T00ST04STRCP05_B.dwg		
CODICE PROGETTO: DPRM0366E2301	CODICE ELAB.: T00ST04STRCP05	B	========

REV.	DESCRIZIONE	DATA	REDATTO	VERIFICATO	APPROVATO
C					
B	EMISSIONE PER RECEPIMENTO ISTRUTTORIA ANAS	MARZO 2024	ARCH. MAURO SASSO	ING. VALERIO BAJETTI	ING. GIANCARLO TANZI
A	EMISSIONE	NOVEMBRE 2023	ING. NICOLA LIGAS	ING. FABRIZIO BAJETTI	Ing. Giancarlo Tanzi