




SEZIONE LONGITUDINALE B-B
SCALA 1:50

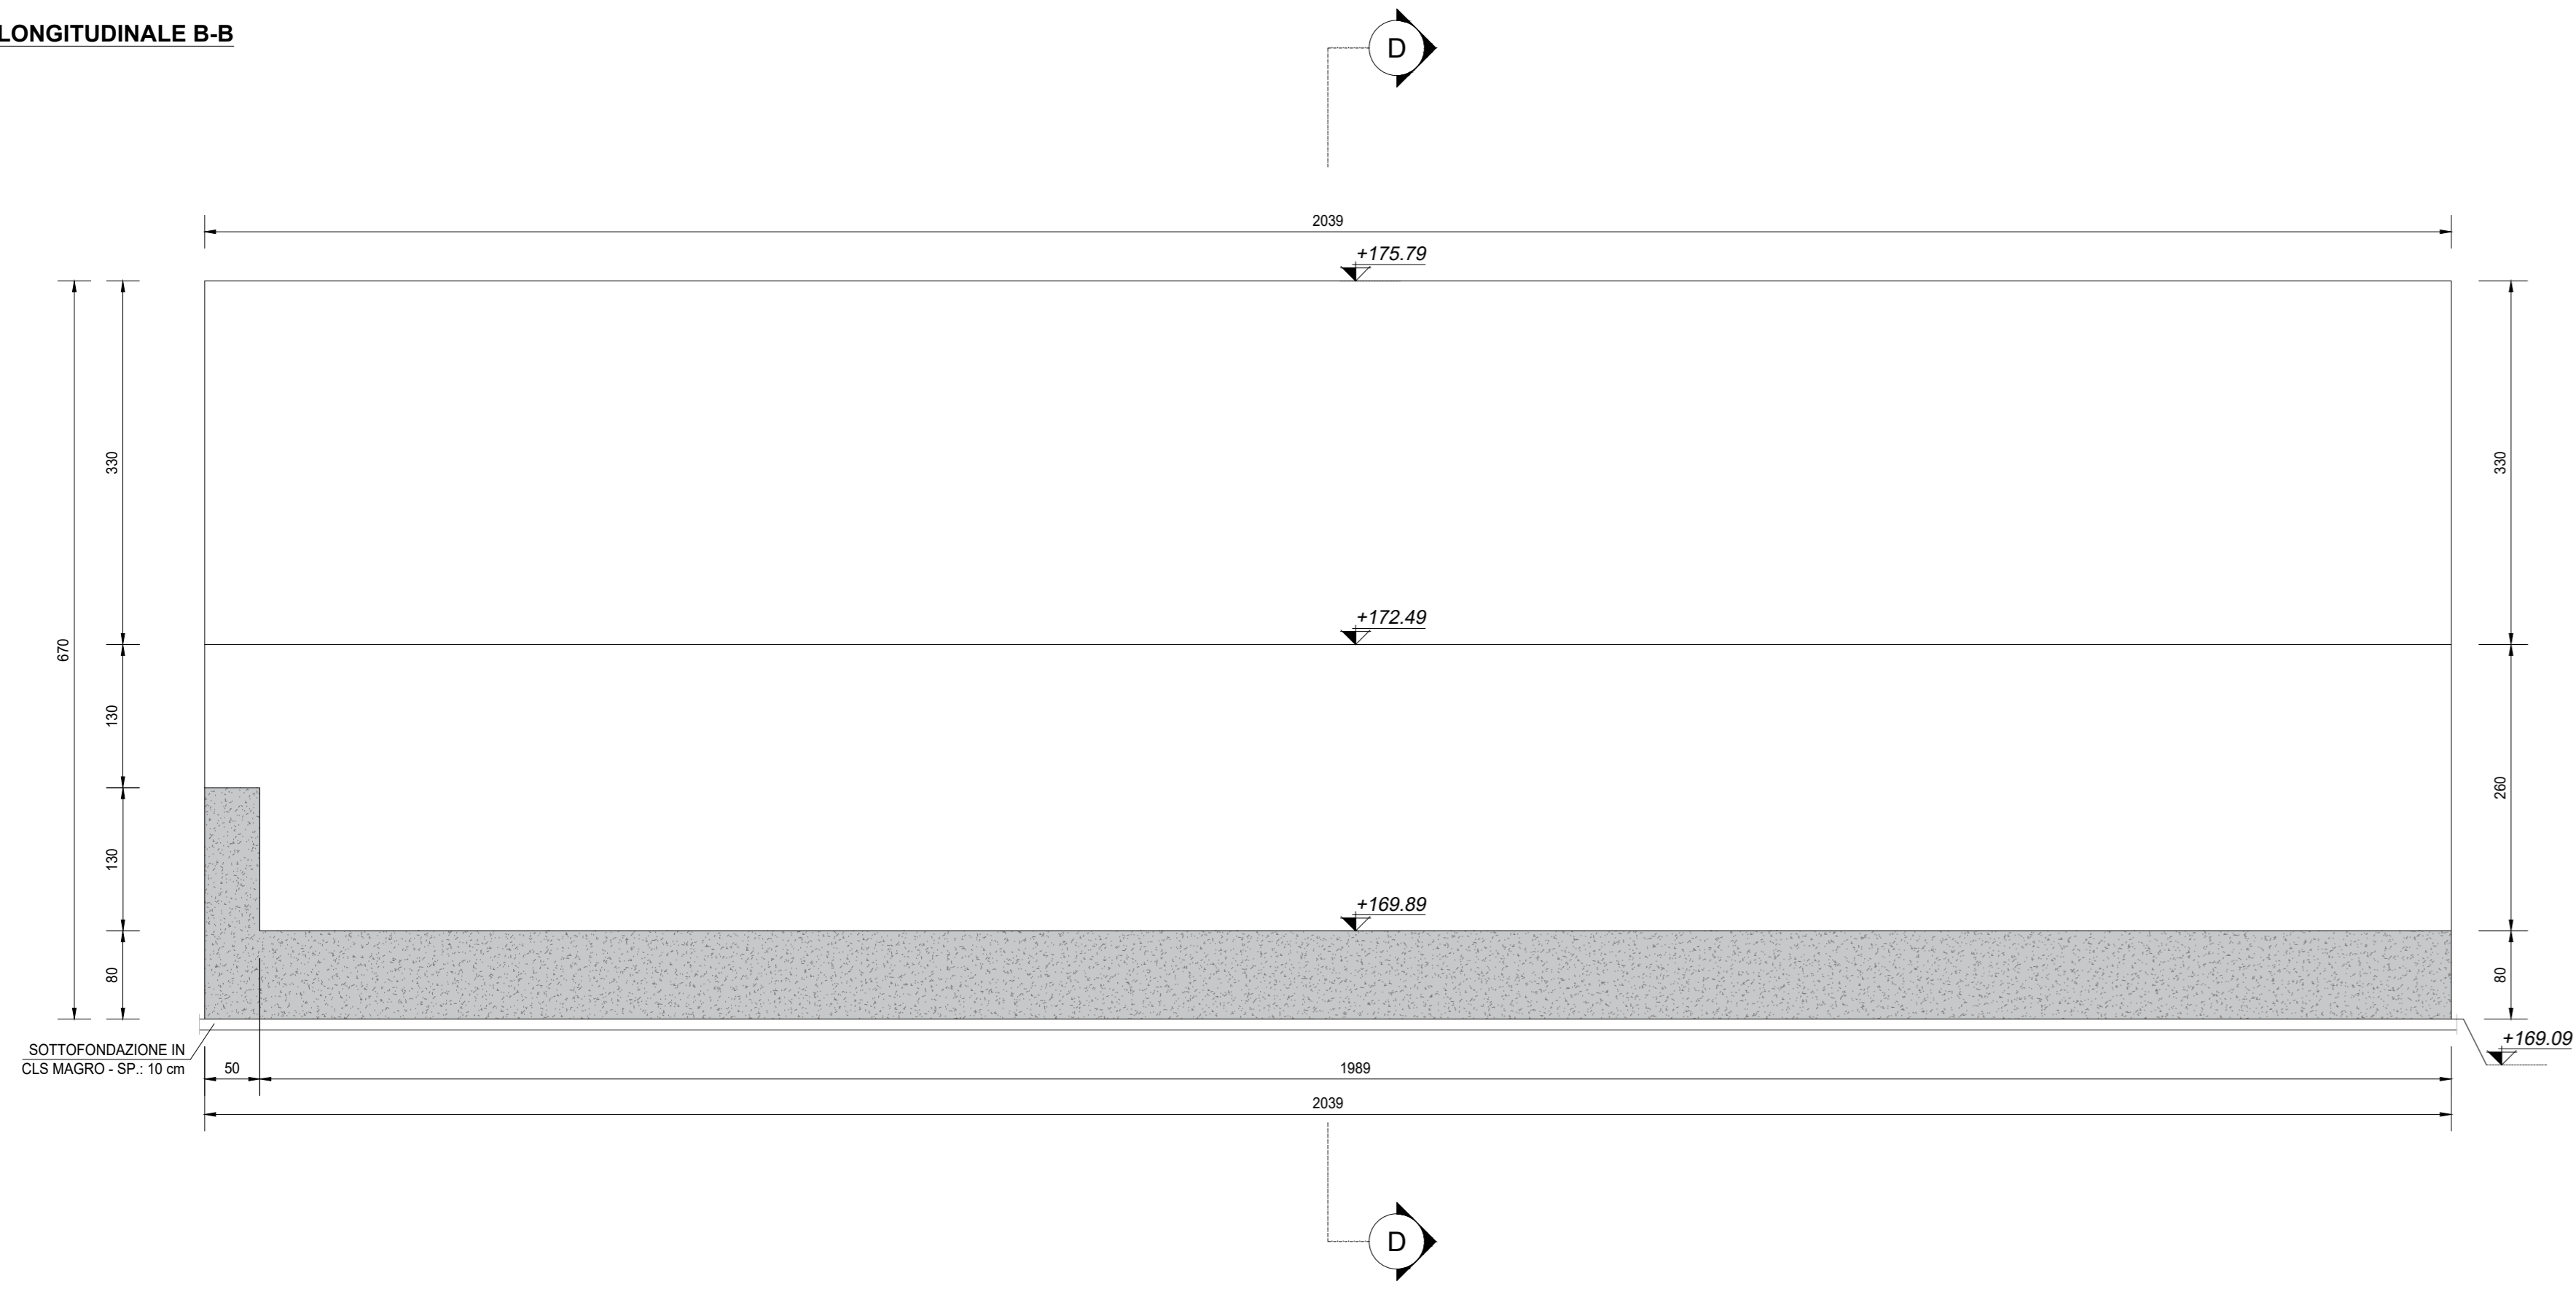


SEZIONE LONGITUDINALE C-C
SCALA 1:50

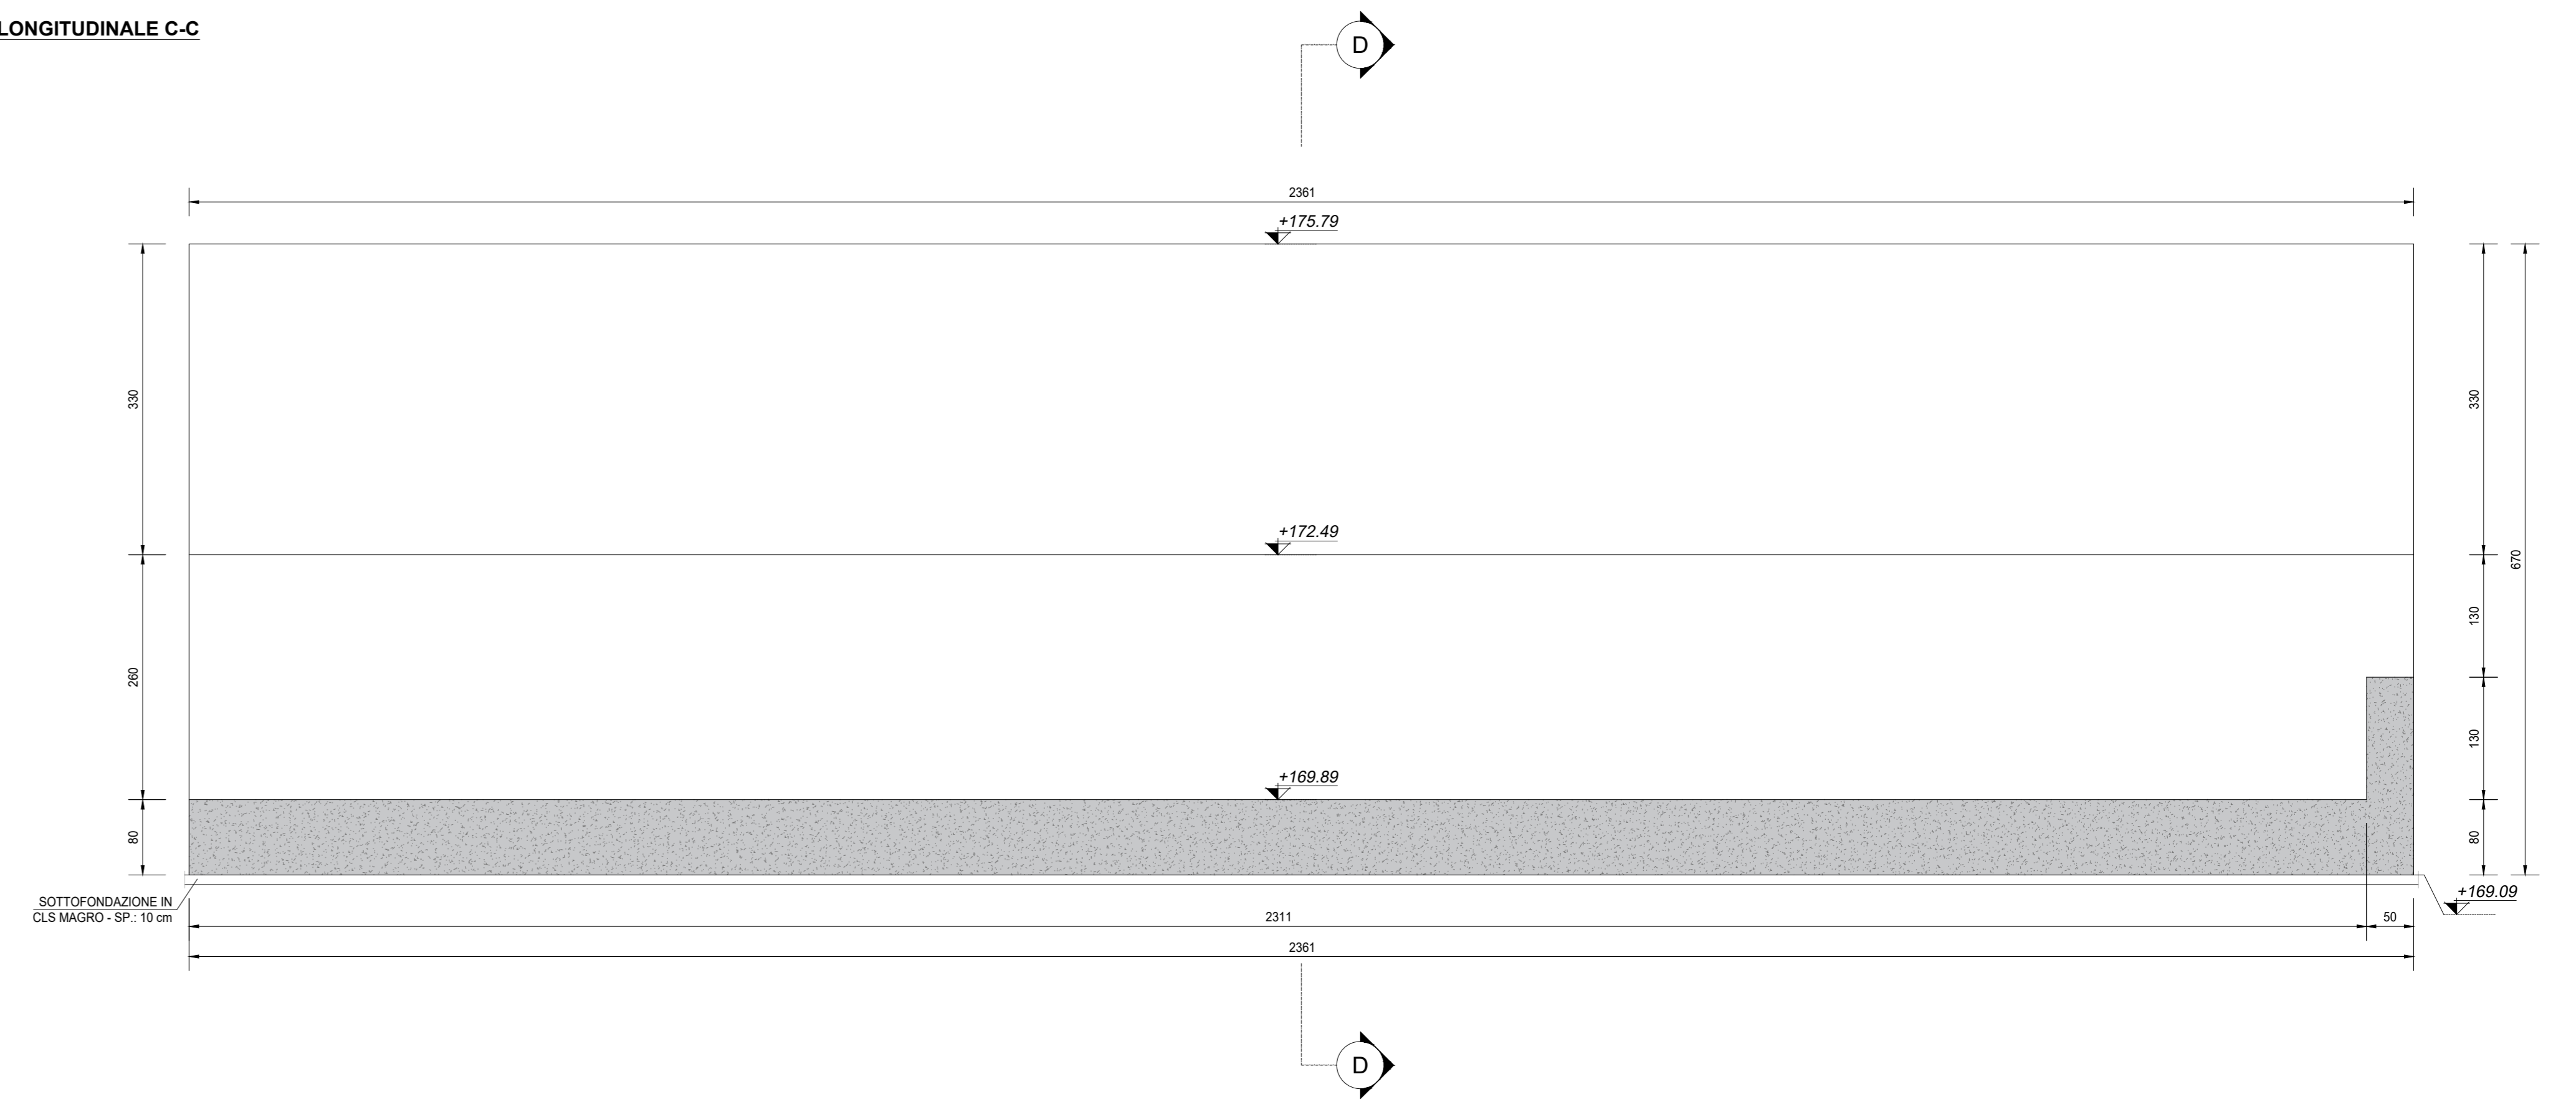


VISTA DALL'ALTO 1-1
SCALA 1:50

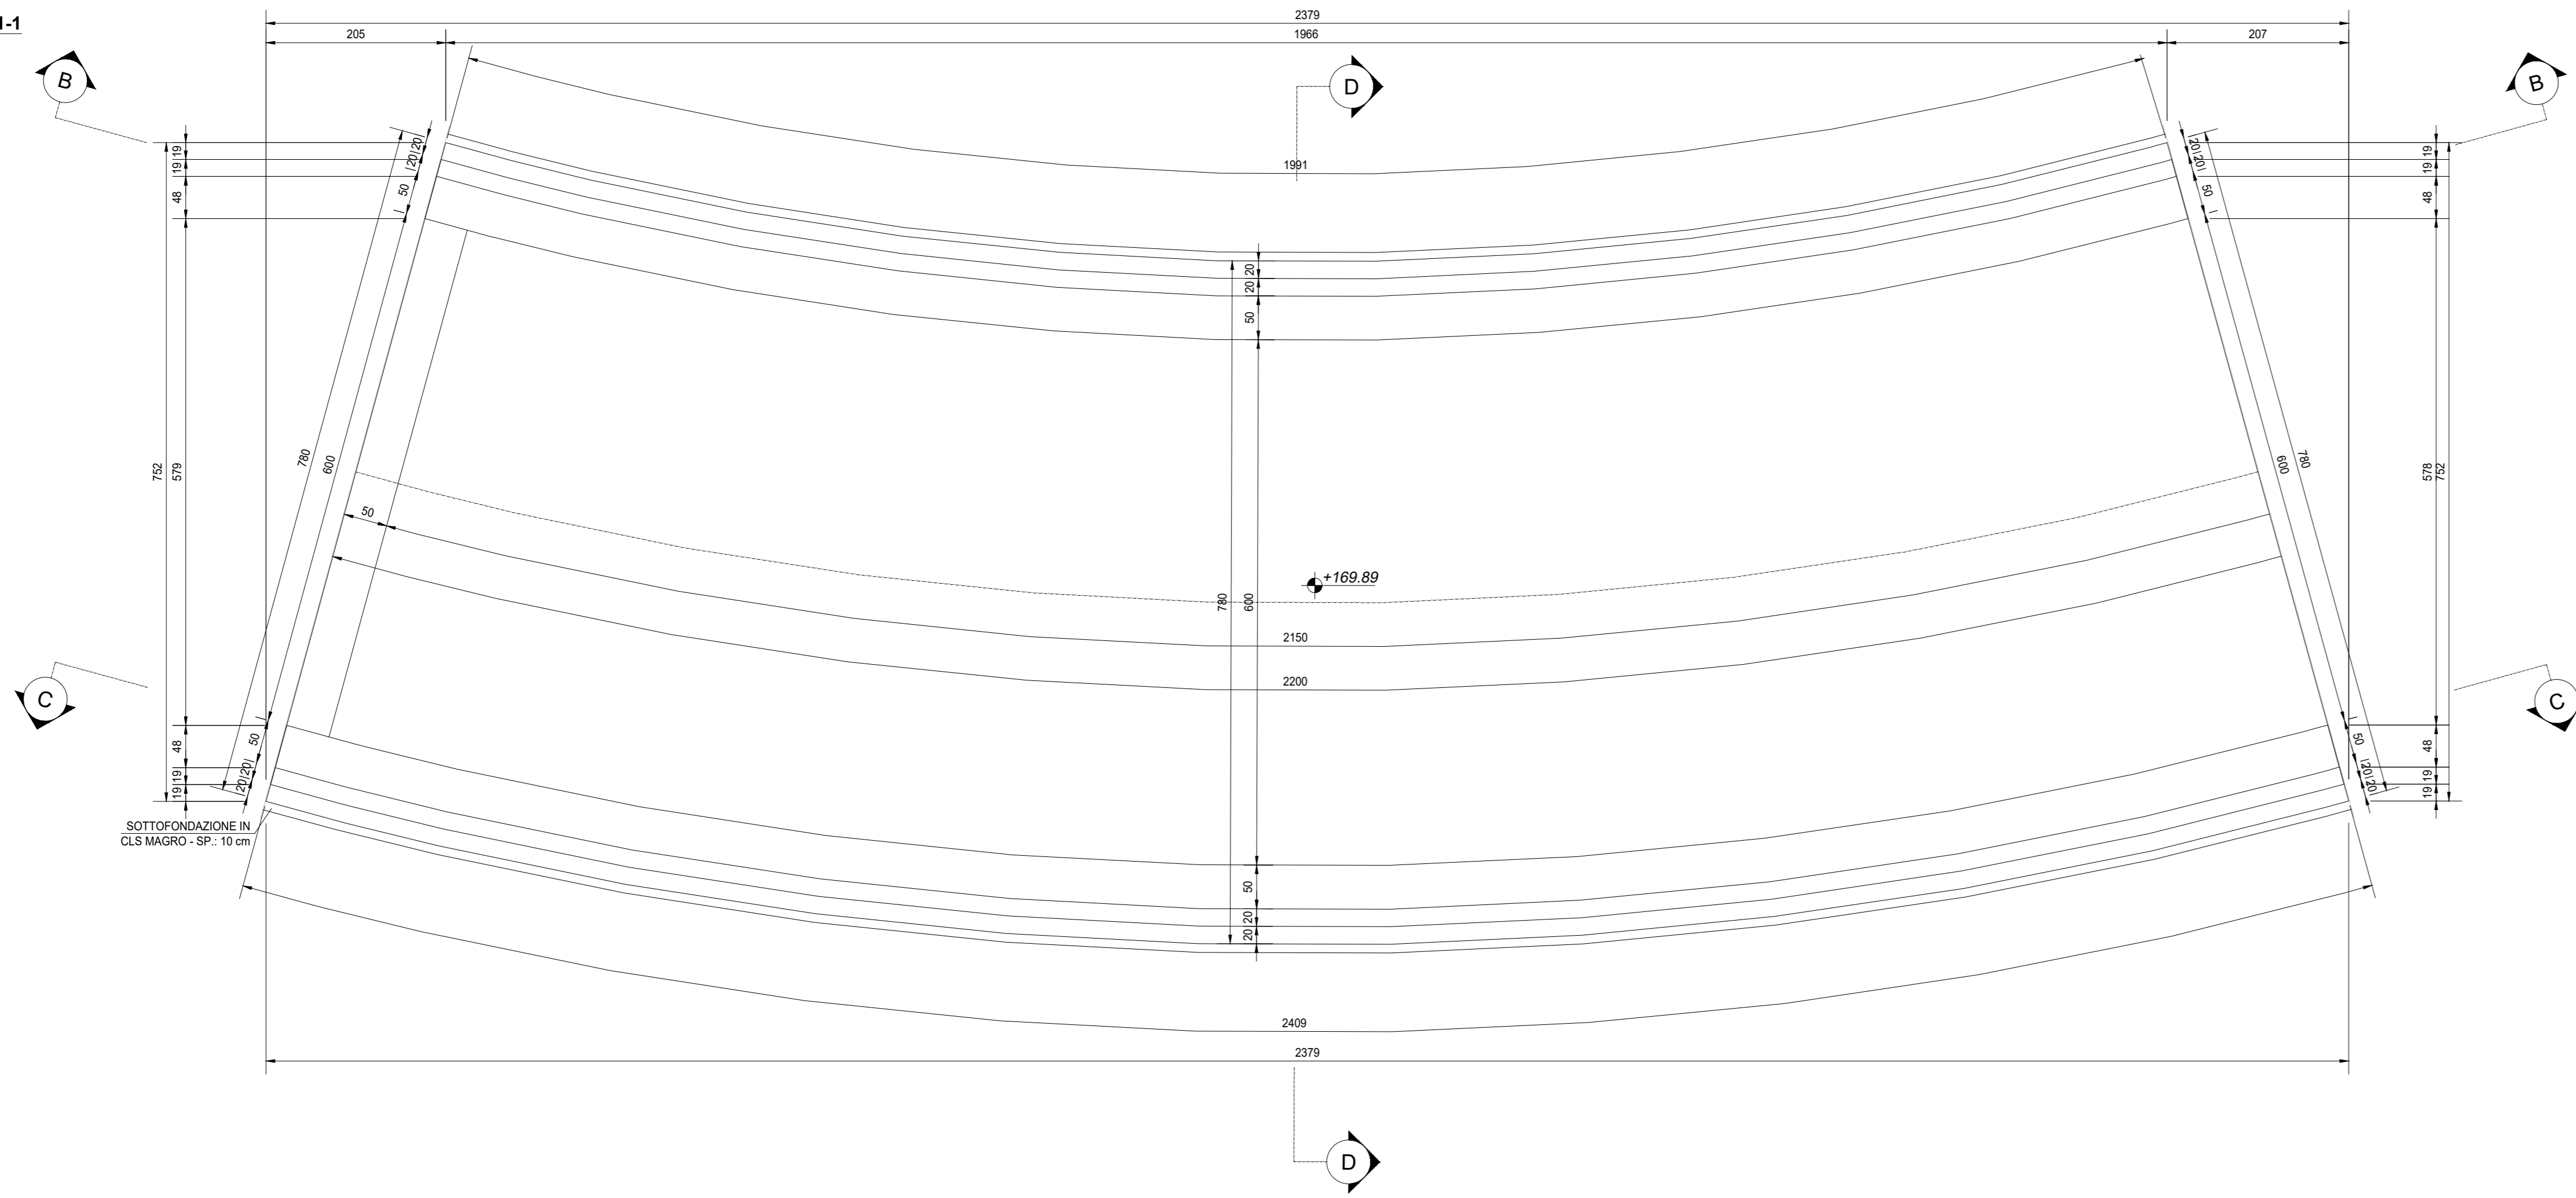

SEZIONE PLANIMETRICA A-A
SCALA 1:50

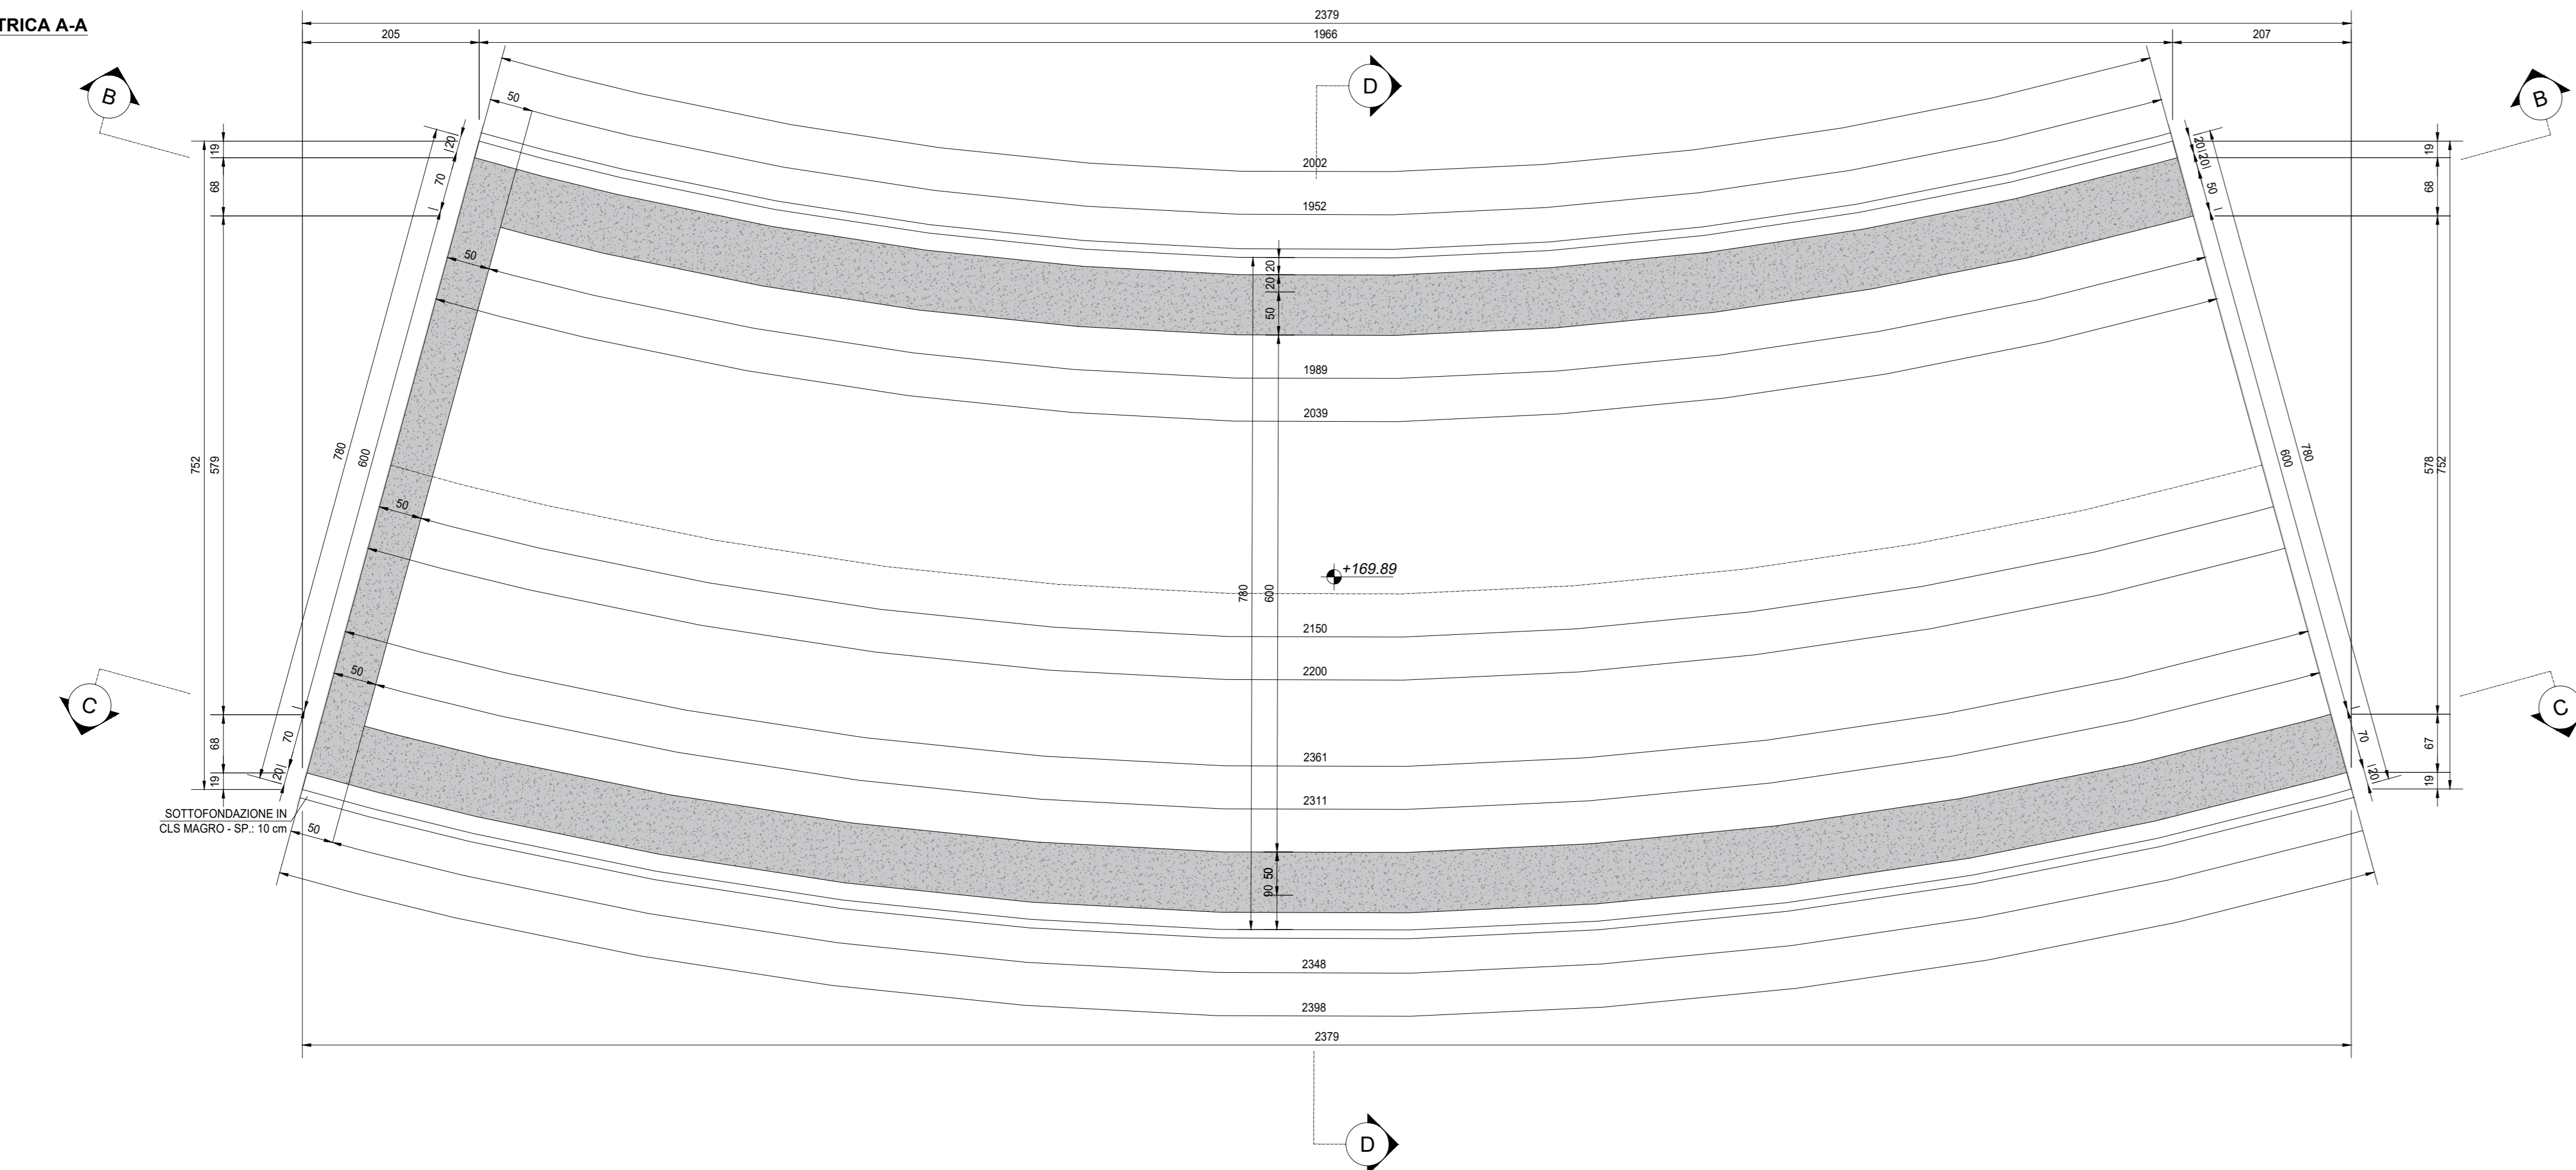

SEZIONE TRASVERSALE D-D
SCALA 1:50

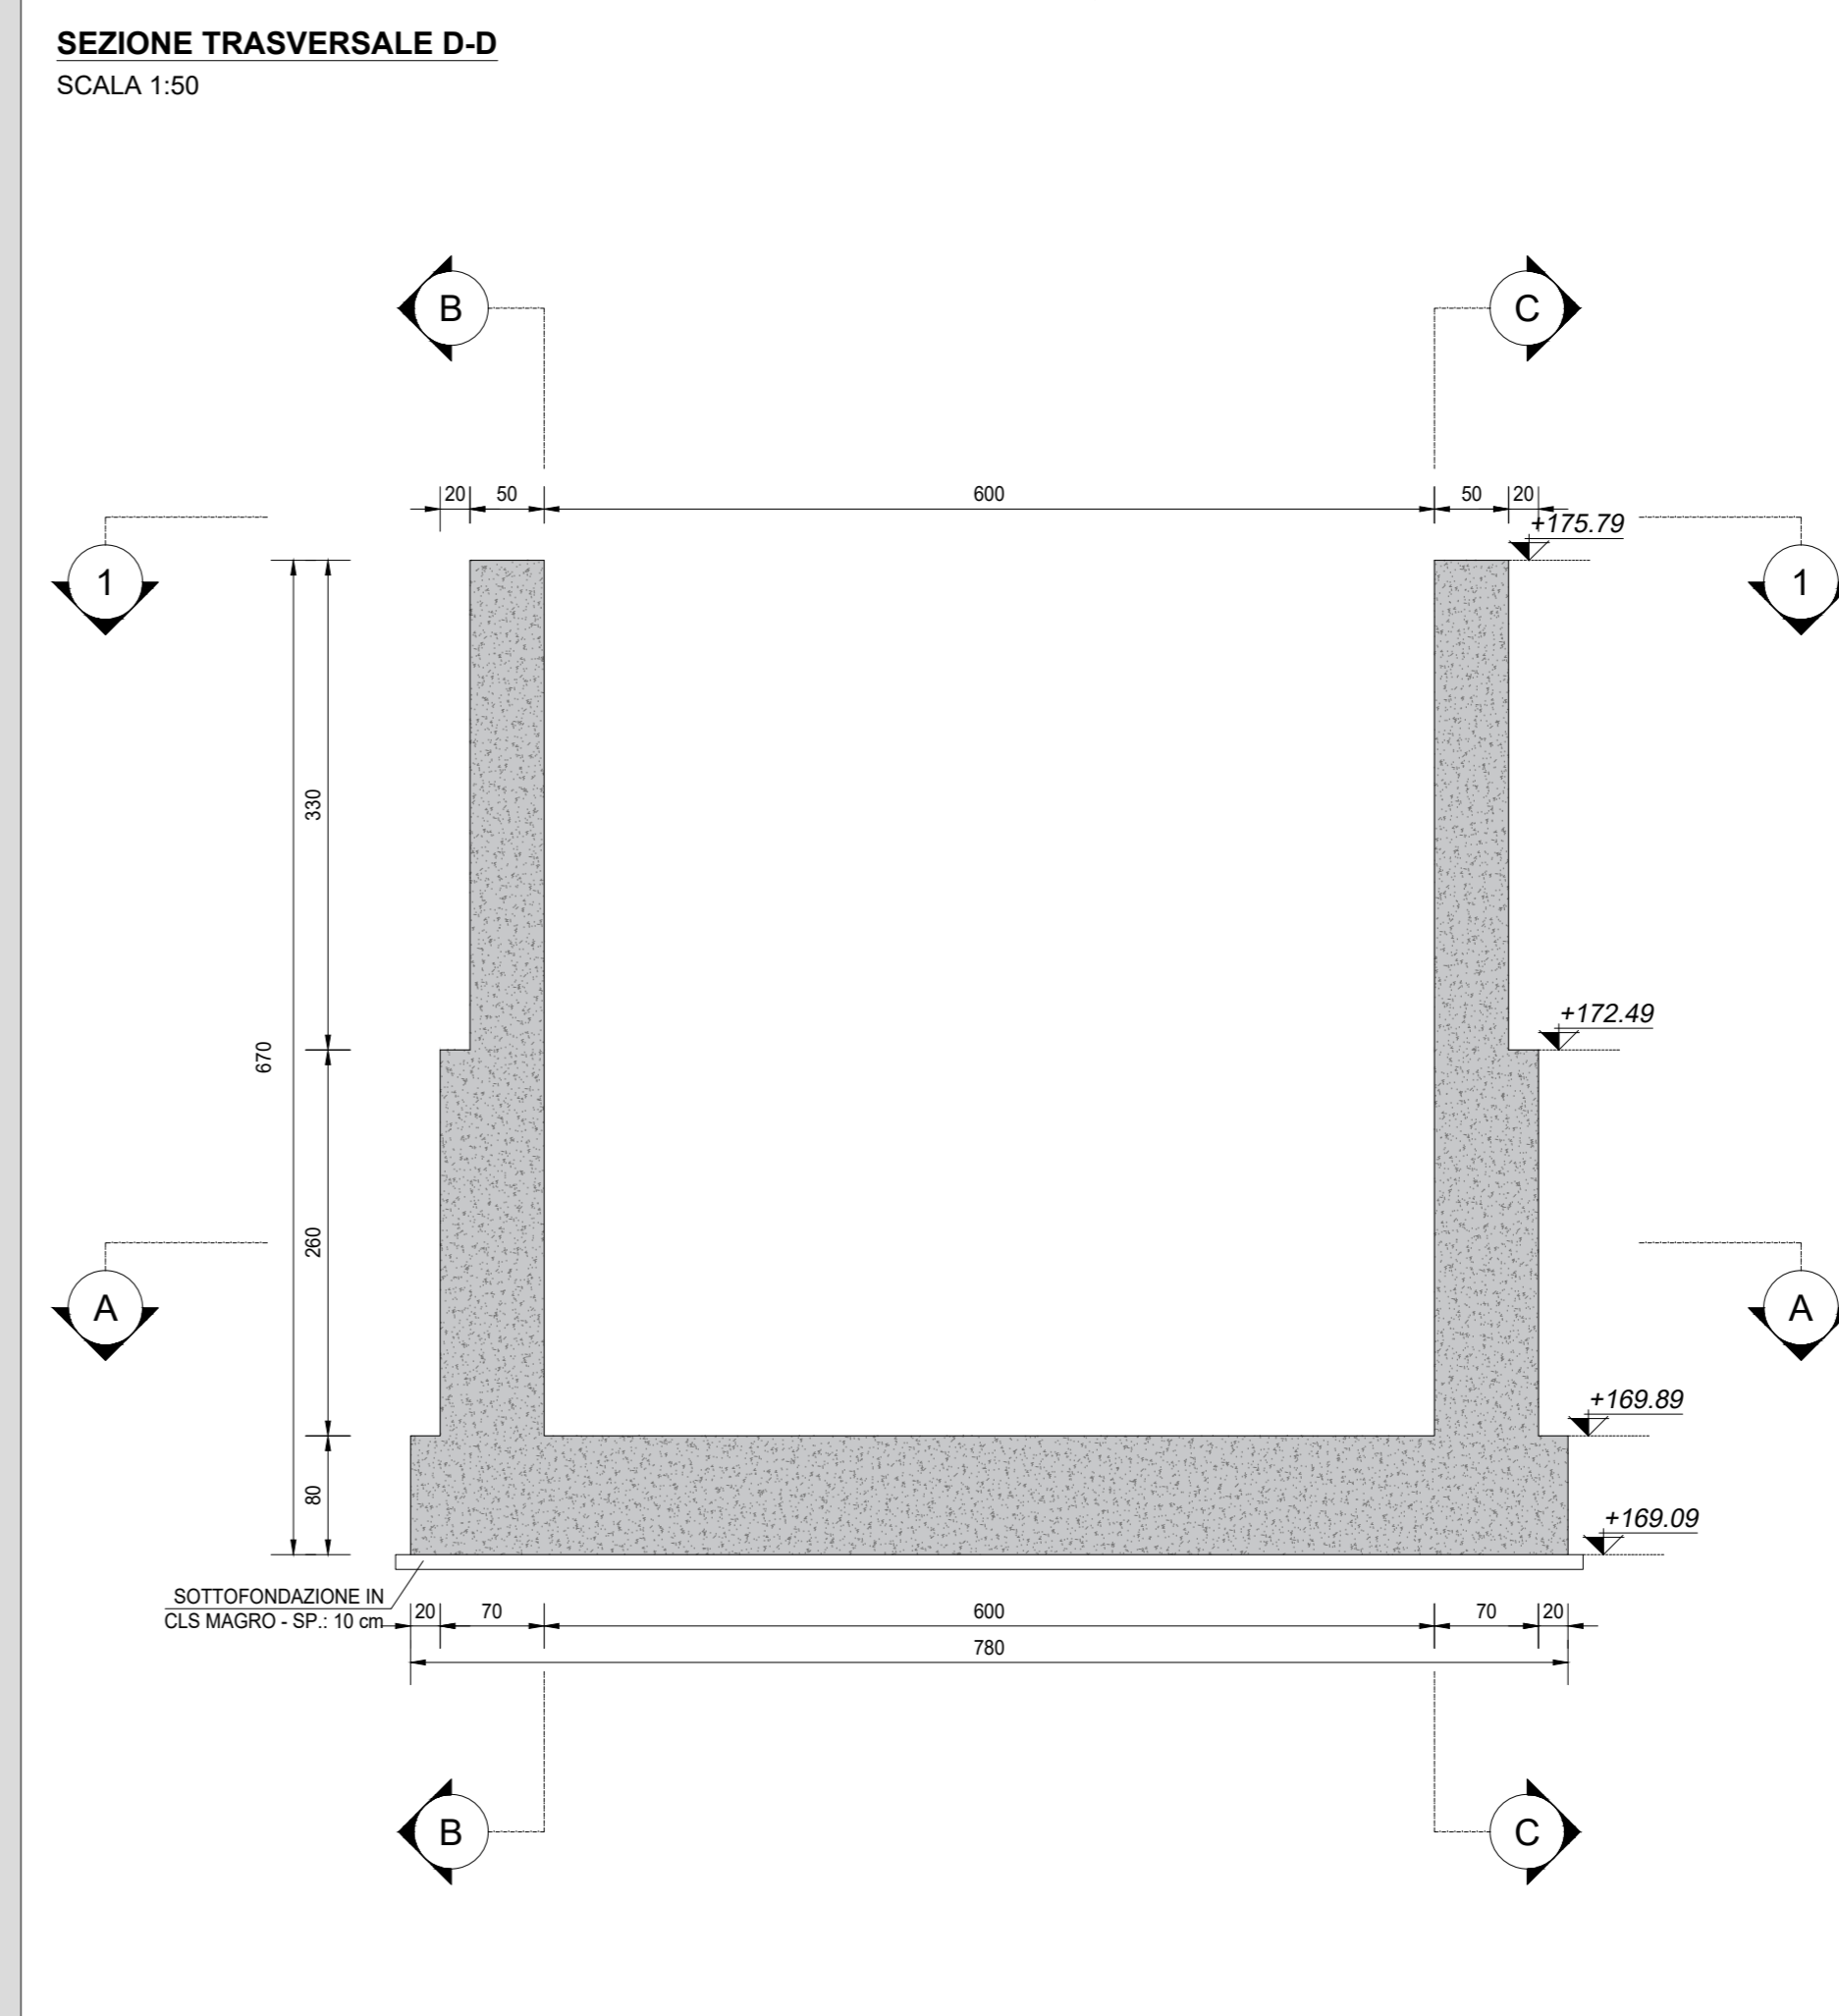


RICHIAMI AD ALTRI ELABORATI

PER LA DEFINIZIONE DELLE CARATTERISTICHE DEI MATERIALI

H002-T00ST00STRSC01



Struttura Territoriale Lazio

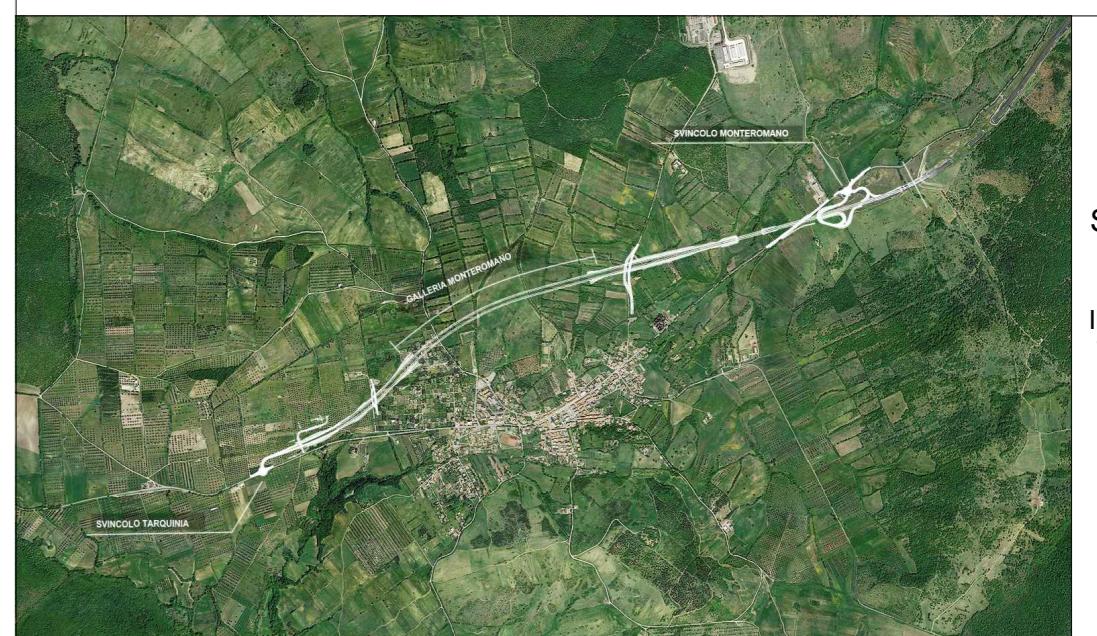

S.S. 675

UMBRO - LAZIALE

SISTEMA INFRASTRUTTURALE

DEL COLLEGAMENTO DEL

PORTO DI CIVITAVECCHIA CON

IL NODO INTERMODALE DI ORTE

TRATTA MONTE ROMANO EST -

CIVITAVECCHIA

1° STRALCIO TRATTA MONTE

ROMANO EST - TARQUINIA

CODICE GARA: RM 07/23

CODICE CIG: 9612182F81

CODICE CUP: F47H22001170001

PROGETTO ESECUTIVO - APPALTO INTEGRATO RM07/23

APPALTATORE		PROGETTISTI INDICATI	
VISTO: IL RESPONSABILE DEL PROCEDIMENTO Dott. Ing. Paolo NARDUCCI		RESPONSABILE INTEGRAZIONE DELLE PRESTAZIONI SPECIALISTICHE Ing. Giancarlo TANZI <small>laurea in Ingegneria degli Ingegneri di Roma e provincia di 1° 20114</small>	
		GEOLOGO Geol. Francesco ANASTASI <small>laurea in Scienze Geologiche di Roma e provincia di 1° 20114</small>	
		COORDINATORE DELLA SICUREZZA IN FASE DI PROGETTAZIONE Ing. Giancarlo TANZI <small>laurea in Ingegneria degli Ingegneri di Roma e provincia di 1° 20114</small>	
H510 CODICE SILENZA [A] [T] [N] [O] [R] [M] [0] [0] [1] [6] [6] CODICE PROGETTO [D] [P] [R] [M] [0] [3] [6] [E] [2] [3] [0] [1]		H5 NOME FILE H510-T00ST04STRCP06_B.dwg CODICE ELAB. [T] [O] [0] [S] [T] [0] [4] [S] [T] [R] [C] [P] [0] [6]	
CAPITOLO PROGETTUALE SUBCAPITOLO PROGETTUALE TITOLO ELABORATO		OPERE D'ARTE SOTTOVIA ST04 CARPENTERIA STRUTTURALE CONCIO 05	
REVISIONE: SCALA:		REVISIONE: SCALA:	
C B A REV.		EMISSIONE PER RECEPIMENTO ISTRUTTORIA ANAS MARZO 2024 ING. VALERIO SASSO ING. VALERIO BAJETTI ING. GIANCARLO TANZI EMISSIONE NOVEMBRE 2023 ING. ANDREA LIQUAS ING. FABRIZIO BAJETTI DATA REDATTO VERIFICATO APPROVATO	