




SEZIONE LONGITUDINALE B-B  
SCALA 1:50

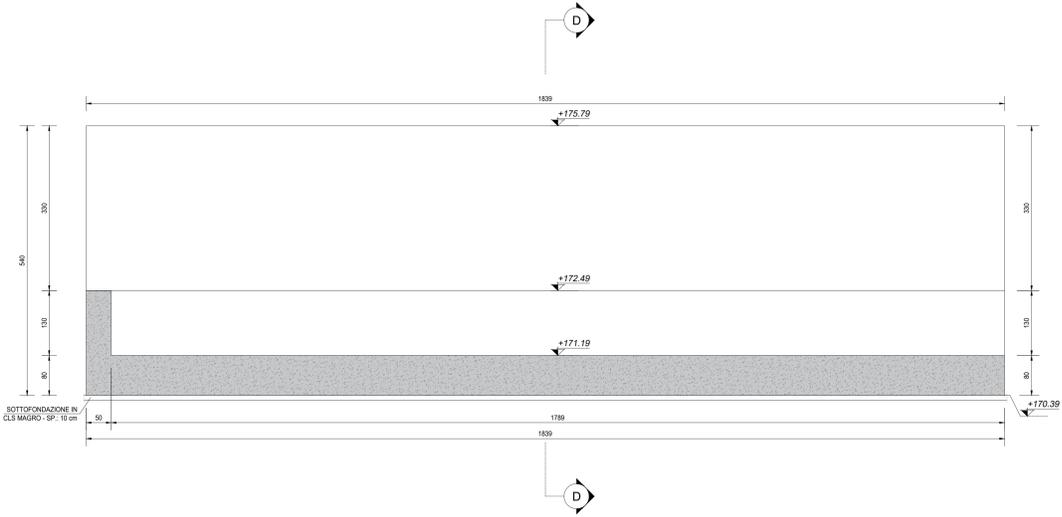


SEZIONE LONGITUDINALE C-C  
SCALA 1:50

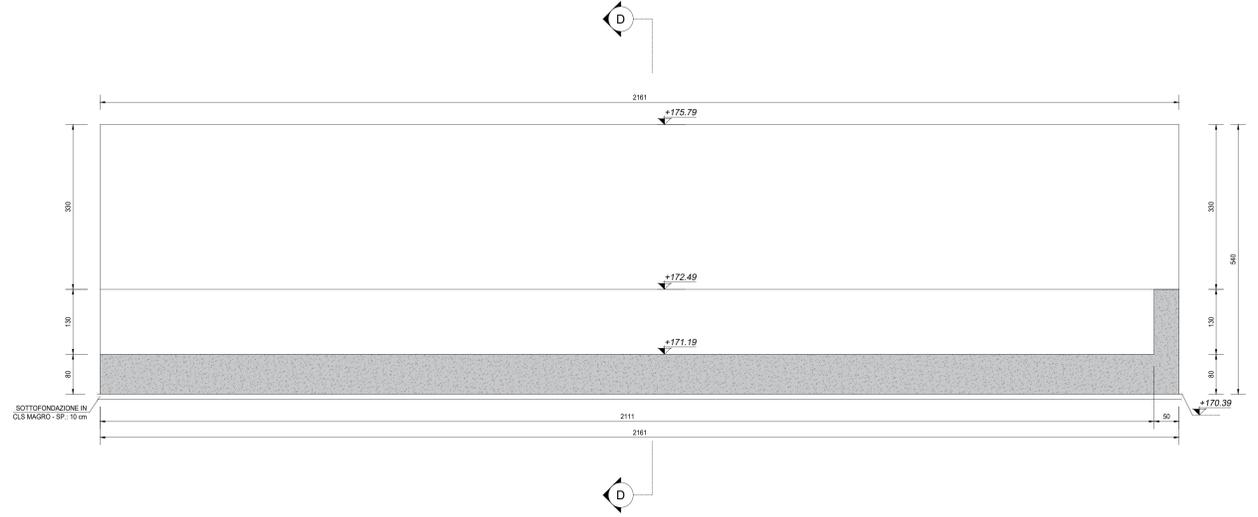


VISTA DALL'ALTO 1-1  
SCALA 1:50

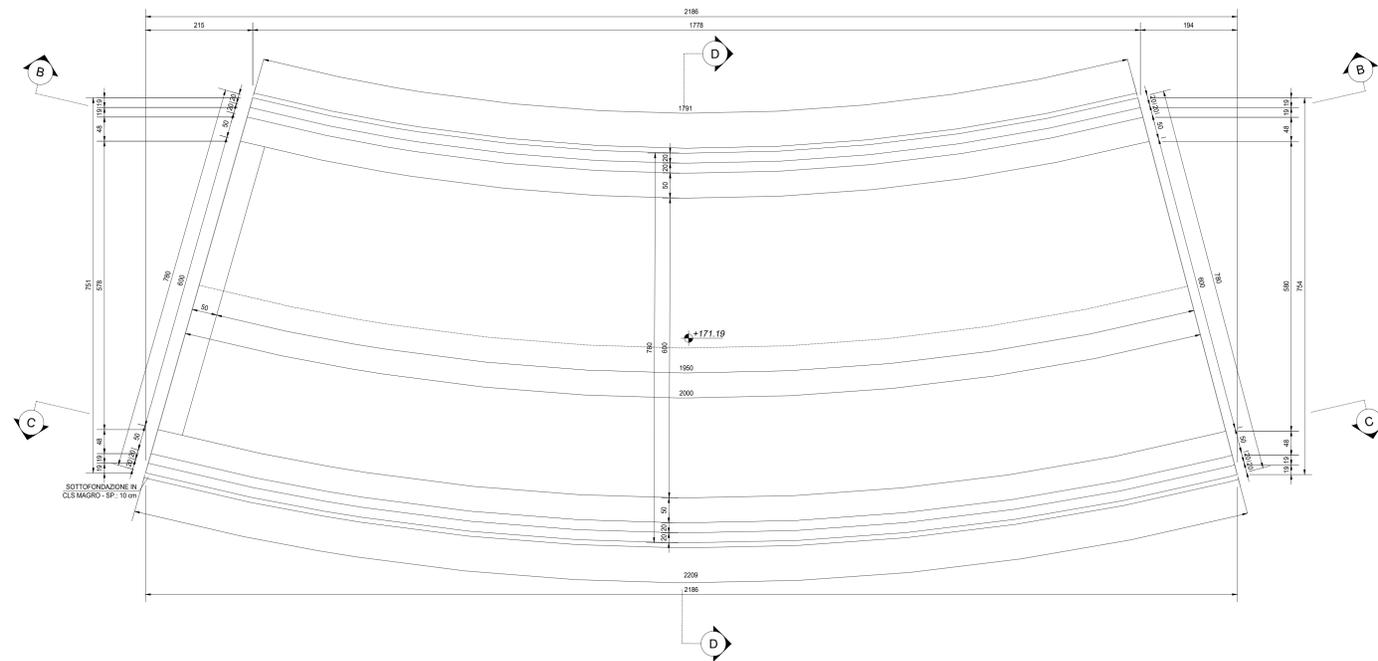

SEZIONE PLANIMETRICA A-A  
SCALA 1:50

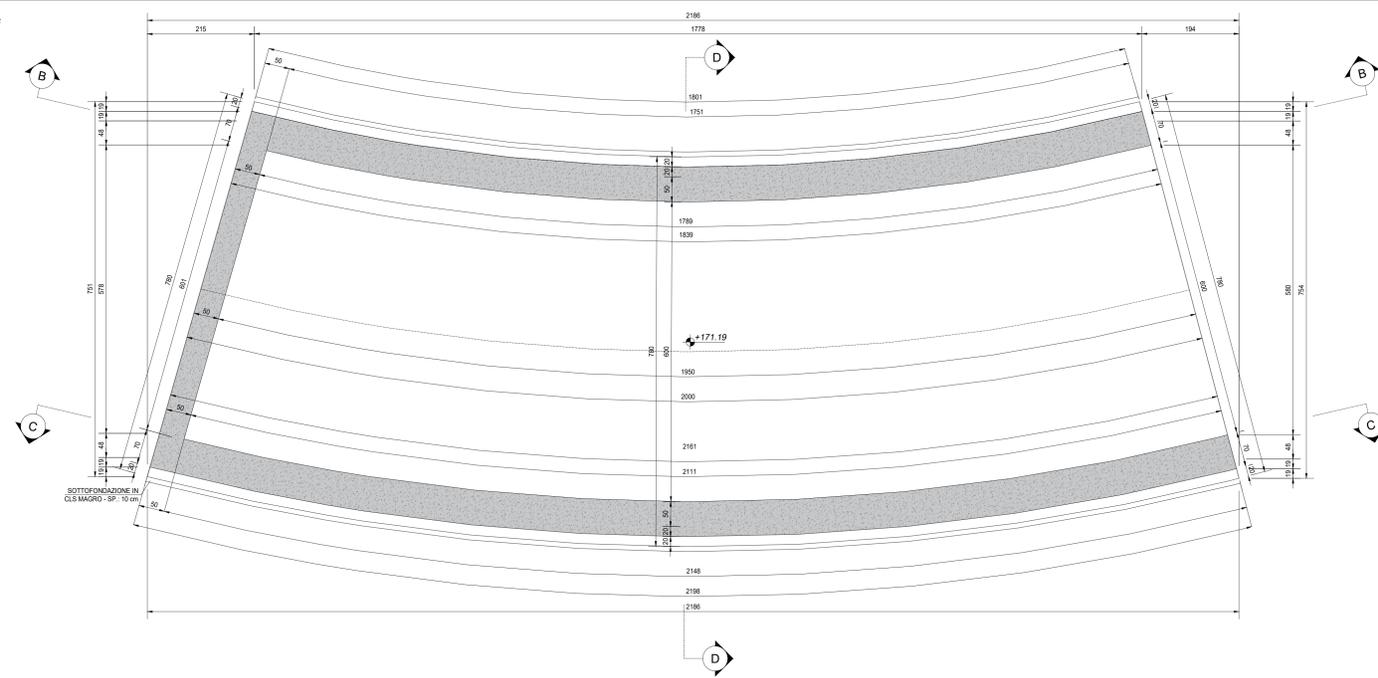

SEZIONE TRASVERSALE D-D  
SCALA 1:50

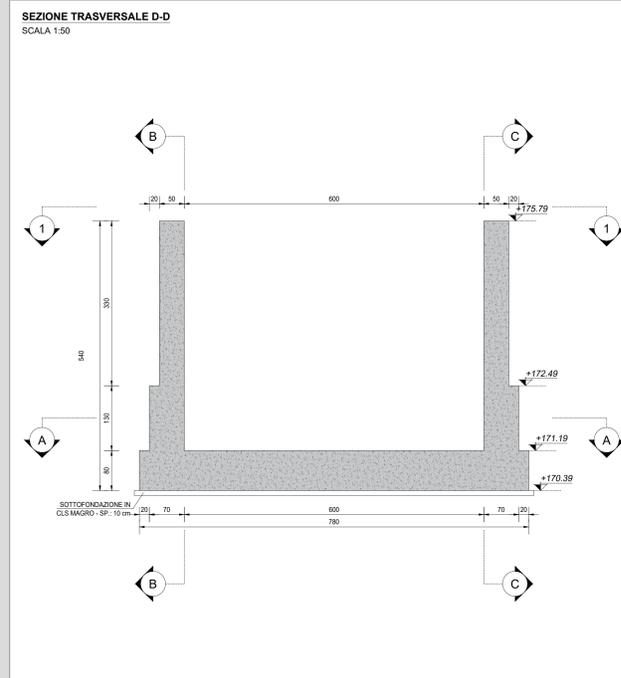

RICHIAMO AD ALTRI ELABORATI  
PER LA DEFINIZIONE DELLE CARATTERISTICHE DEI MATERIALI  
**H002-T00ST00STRSC01**

**anas** GRUPPO FS ITALIANE  
Struttura Territoriale Lazio

**S.S. 675 UMBRO - LAZIALE**  
SISTEMA INFRASTRUTTURALE DEL COLLEGAMENTO DEL PORTO DI CIVITAVECCHIA CON IL NODO INTERMODALE DI ORTE TRATTA MONTE ROMANO EST - CIVITAVECCHIA  
1° STRALCIO TRATTA MONTE ROMANO EST - TARGUINIA  
CODICE GARA: RM 07/23  
CODICE CIG: 9612182F81  
CODICE CUP: F47H22001170001

**PROGETTO ESECUTIVO - APPALTO INTEGRATO RM07/23**

APPALTATORE <b>STETEL</b>	MANDATARIA <b>TECH PROJECT</b>	PROGETTISTI INDICATI <b>STETEL</b>
VISTO: IL RESPONSABILE DEL PROCEDIMENTO Dott. Ing. Paolo NARDUCCI	RESPONSABILE INTEGRAZIONE DELLE PRESTAZIONI SPECIALISTICHE Ing. Giancarlo TANZI Incarico di Controllo degli Impianti di Roma e provincia di F.25314	GEOLOGO Dott. Francesco AMANTIA SCUDERI Incarico di Controllo degli Impianti di Roma e provincia di F.25314
	COORDINATORE DELLA SICUREZZA IN FASE DI PROGETTAZIONE Ing. Giancarlo TANZI Incarico di Controllo degli Impianti di Roma e provincia di F.25314	

**H511** CAPITOLO PROGETTUALE  
SUBCAPITOLO PROGETTUALE  
TITOLO ELABORATO

**H5** OPERE D'ARTE  
SOTTOVIA ST04  
CARPENTERIA STRUTTURALE  
CONCIO 06

CODICE S.I. **ATINIORM001166**  
CODICE PROGETTO **DIPRM0366E23011**  
NOME FILE **H511-T00ST04STRCP07\_B.dwg**  
CODICE ELAB. **T00ST04STRCP07**  
REVISIONE: **B**  
SCALA: \*\*\*\*\*

C					
B	EMISSIONE PER RECEPIMENTO ISTRUTTORIA ANAS	MARZO 2024	ARCH. MAURO SASSO	ING. VALERIO BAJETTI	ING. GIANCARLO TANZI
A	EMISSIONE	NOVEMBRE 2023	ING. ANDREA LIQAS	ING. FABRIZIO BAJETTI	ING. GIANCARLO TANZI
REV.	DESCRIZIONE	DATA	REDATTO	VERIFICATO	APPROVATO