




SEZIONE LONGITUDINALE B-B
SCALA 1:50

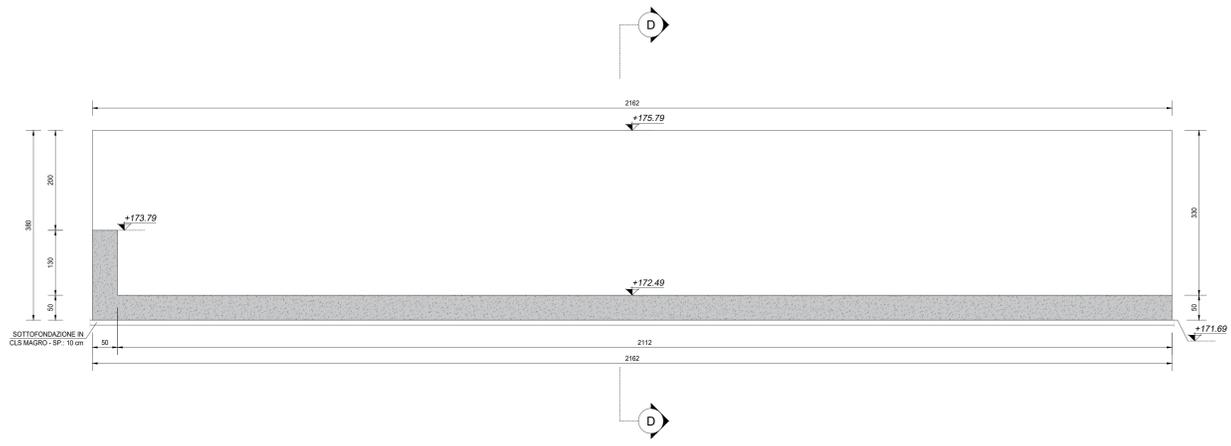


SEZIONE LONGITUDINALE C-C
SCALA 1:50

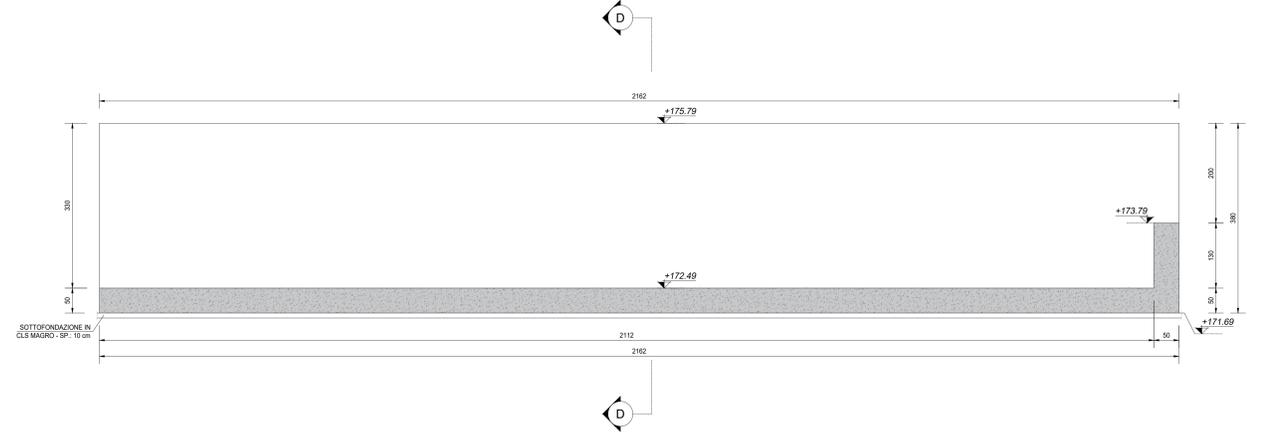


VISTA DALL'ALTO 1-1
SCALA 1:50

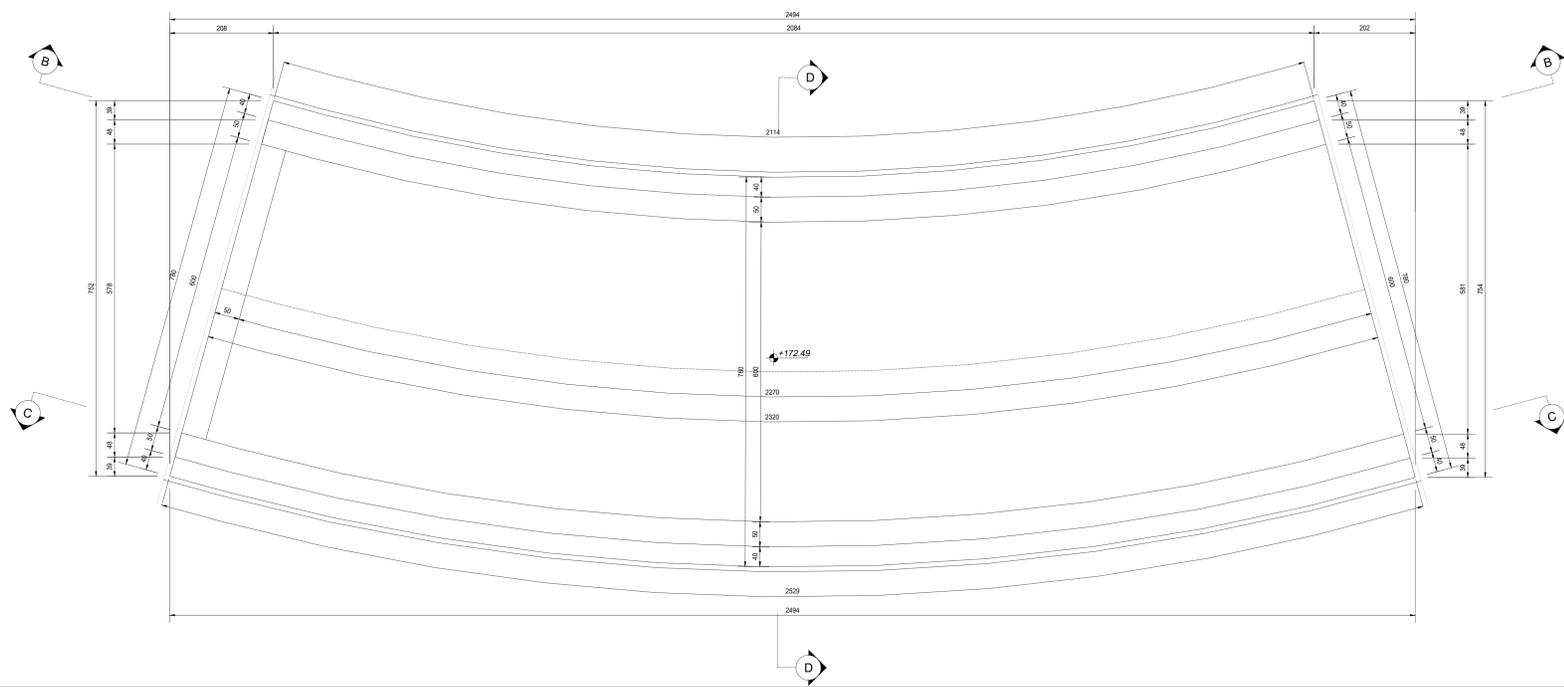

SEZIONE PLANIMETRICA A-A
SCALA 1:50

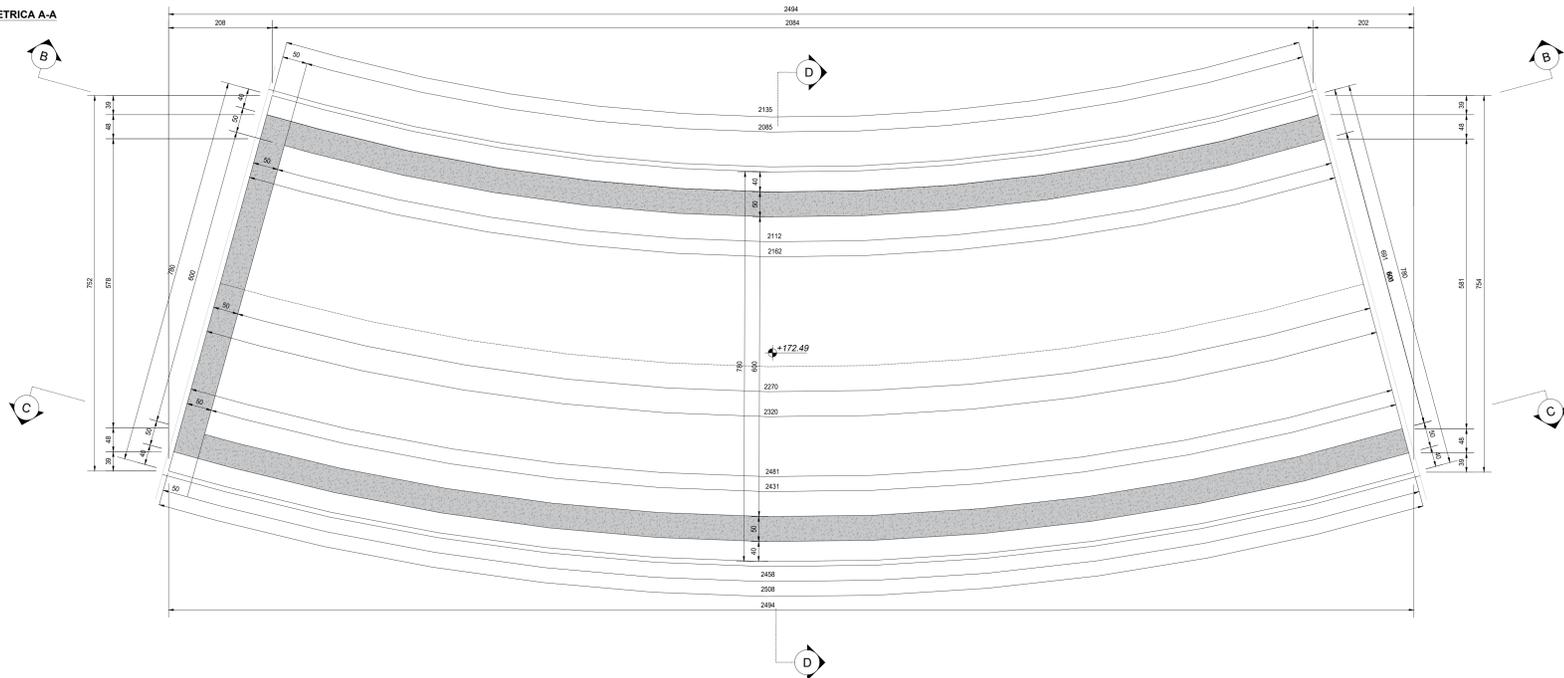

SEZIONE TRASVERSALE D-D
SCALA 1:50

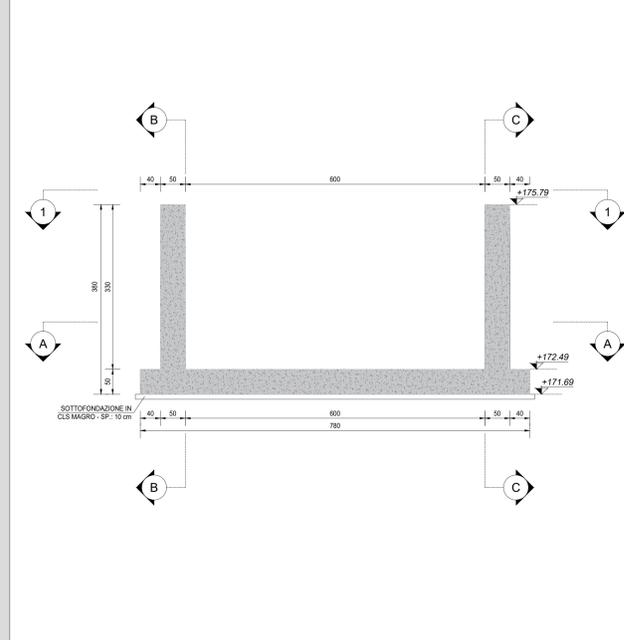

RICHIAMI AD ALTRI ELABORATI
PER LA DEFINIZIONE DELLE CARATTERISTICHE DEI MATERIALI **H002-T00ST00STRSC01**

Sanas GRUPPO FS ITALIANE *Struttura Territoriale Lazio*

S.S. 675 UMBRO - LAZIALE
SISTEMA INFRASTRUTTURALE DEL COLLEGAMENTO DEL PORTO DI CIVITAVECCHIA CON IL NODO INTERMODALE DI ORTE TRATTA MONTE ROMANO EST - CIVITAVECCHIA
1° STRALCIO TRATTA MONTE ROMANO EST - TARGUINIA
CODICE GARA: RM 07/23
CODICE CIG: 9612182F81
CODICE CUP: F47H22001170001

PROGETTO ESECUTIVO - APPALTO INTEGRATO RM07/23

APPALTATORE STETI	MANDATARIA TECH PROJECT	PROGETTISTI INDICATI	
VISTO: IL RESPONSABILE DEL PROCEDIMENTO Dott. Ing. Paolo NARDUCCI	RESPONSABILE INTEGRAZIONE DELLE PRESTAZIONI SPECIALISTICHE Ing. Giancarlo TANZI Incarico di controllo degli appalti di Roma e provincia al n° 25114	GEOLOGO Dott. Francesco AMANTIA SCUDIERI Incarico di controllo dei Cantieri di Roma e provincia al n° 25114	COORDINATORE DELLA SICUREZZA IN FASE DI PROGETTAZIONE Ing. Giancarlo TANZI Incarico di controllo degli appalti di Roma e provincia al n° 25114
H512	H5	OPERE D'ARTE	
ATNORM0011616	H5	SOTTOVIA ST04	
DPRM0316E2301	T00ST04STRCP08	CARPENTERIA STRUTTURALE CONCIO 07	
CODICE SILE ATNORM0011616	NOME FILE H512-T00ST04STRCP08_B.dwg	REVISIONE	SCALA:
CODICE PROGETTO DPRM0316E2301	CODICE ELAB. T00ST04STRCP08	B	-----
C	A	B	C
B	EMISSIONE PER RECEPIMENTO ISTRUTTORIA ANAS MARZO 2024	ING. VALERIO SASSO ING. FABRIZIO BAJETTI	ING. GIANCARLO TANZI
A	EMISSIONE NOVEMBRE 2023	ING. ANDREA LIQAS ING. FABRIZIO BAJETTI	ING. GIANCARLO TANZI
REV	DESCRIZIONE	DATA	REDAITTO VERIFICATO APPROVATO