



SEZIONE LONGITUDINALE - PARTE 03 DI 05
SCALA 1:100

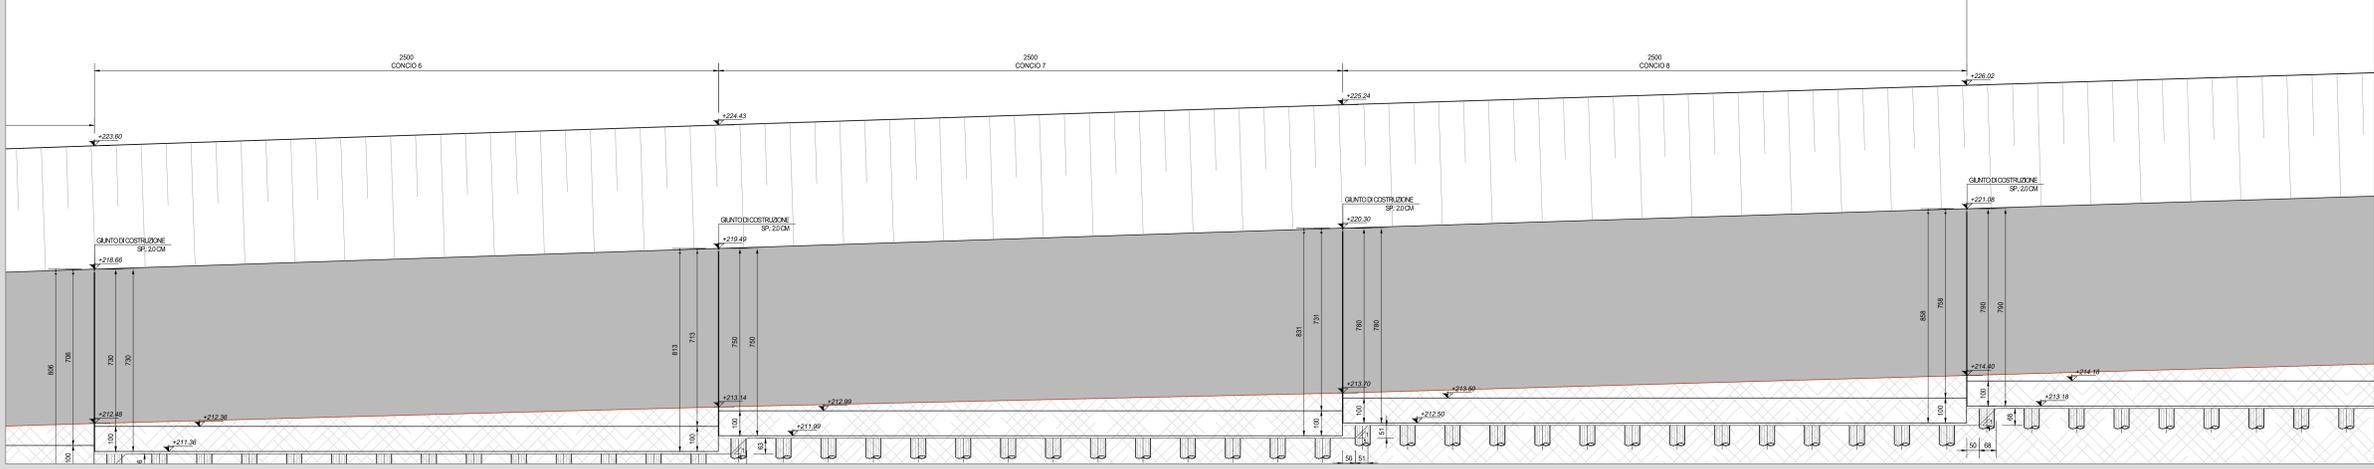

PLANIMETRIA DI PROGETTO - PARTE 03 DI 05
SCALA 1:100

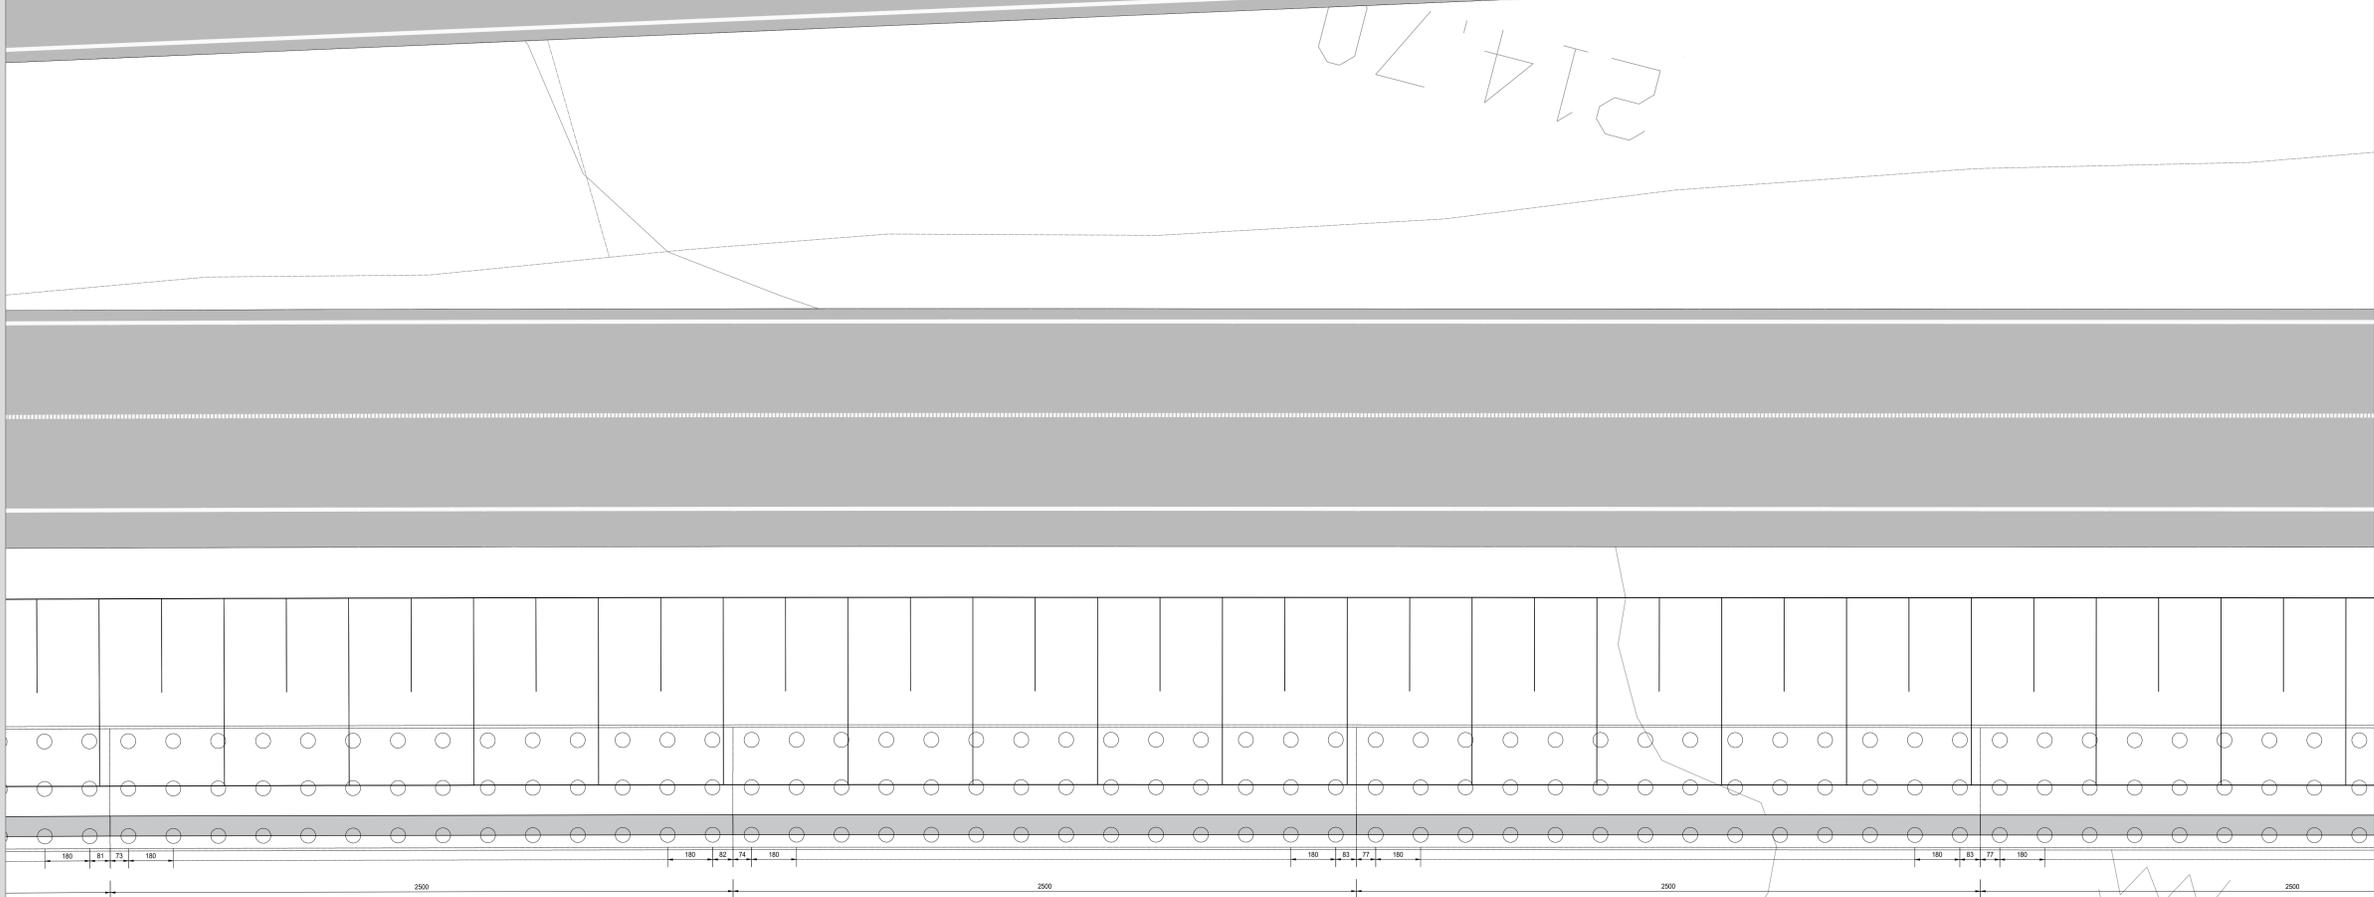

Sanas
GRUPPO FS ITALIANE

Struttura Territoriale Lazio

S.S. 675
UMBRO - LAZIALE

SISTEMA INFRASTRUTTURALE DEL COLLEGAMENTO DEL PORTO DI CIVITAVECCHIA CON IL NODO INTERMODALE DI ORTE TRATTA MONTE ROMANO EST - CIVITAVECCHIA
1° STRALCIO TRATTA MONTE ROMANO EST - TARQUINIA

CODICE GARA: RM 07/23
CODICE CIG: 9612182F81
CODICE CUP: F47H22001170001

PROGETTO ESECUTIVO - APPALTO INTEGRATO RM07/23

APPALTATORE 	MANDATARIA 	PROGETTISTI INDICATI 	
VISTO IL RESPONSABILE DEL PROCEDIMENTO Dott. Ing. Paolo NARDUCCI	RESPONSABILE INTEGRAZIONE DELLE PRESTAZIONI SPECIALISTICHE Ing. Giancarlo TANZI Autore di un corso negli Atenei di Roma e provincia di 1/2014	GEOLOGO Dott. Francesco AMANTIA SCUDERI Autore di un corso nei Centri di Roma e provincia di 1/2014	COORDINATORE DELLA SICUREZZA IN FASE DI PROGETTAZIONE Ing. Giancarlo TANZI Autore di un corso negli Atenei di Roma e provincia di 1/2014

H605 CAPITOLO PROGETTUALE
SUBCAPITOLO PROGETTUALE
TITOLO ELABORATO

H6 OPERE D'ARTE
MURI DI SOSTEGNO
PIANTA E PROSPETTO TAV.3

CODICE SILE: ATNORM001166
NOME FILE: H605-T000S01STRD03_B.dwg
REVISIONE: B
SCALA: 1:100

CODICE PROGETTO: D/PRM0366E2301
CODICE ELAB: T00OS01STRD103

C					
B	EMISSIONE PER RECEPIMENTO ISTRUTTORIA ANAS	MARZO 2024	ARCH. MAURO SASSO	ING. VALERIO BAJETTI	ING. GIANCARLO TANZI
A	EMISSIONE	NOVEMBRE 2023	ING. ANDREA LIQAS	ING. FABRIZIO BAJETTI	ING. GIANCARLO TANZI
REV.	DESCRIZIONE	DATA	REDATTO	VERIFICATO	APPROVATO