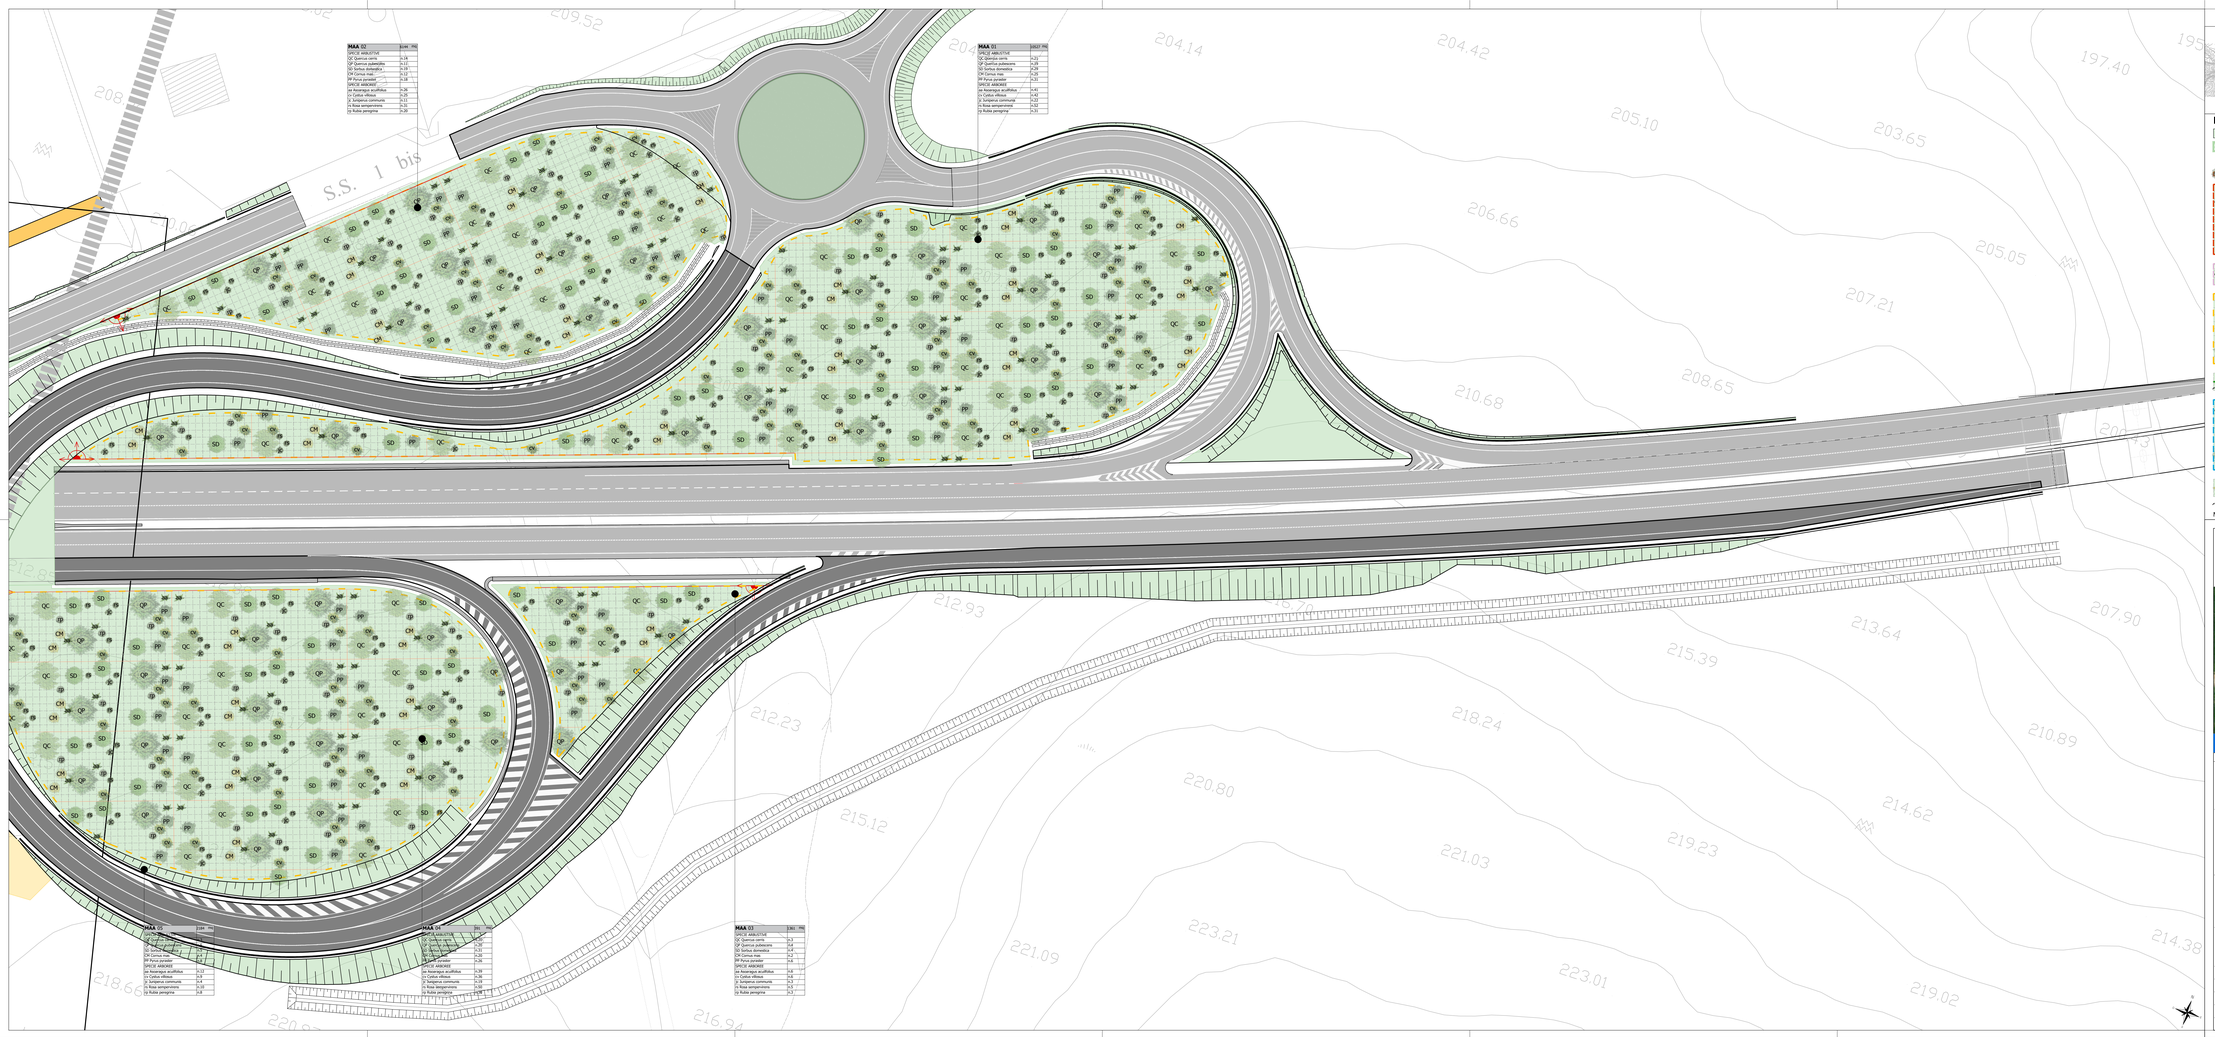

KEY - PLAN

LEGENDA OPERA A VERDE

- Inerbimento
- Area destinata a reimpianto ulivi
- Ripristino allo stato *Ante Operem*
- Vasche di prima pioggia
- Inizio e direzione di posa
- Attraversamento faunistico

MAP Mitigazione Arbustiva Piazzale
Sesto d'impianto 4mx12 m 48mq 5 piante
griglia 2mx2m

MAU Mitigazione Arbustiva Ulivi
Sesto d'impianto 6mx4m 6 piante

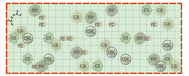

MA Mitigazione Arbustiva
Sesto d'impianto 2mx50m 1000mq, griglia 2mx2m

SPECIE ARBUSTIVE:
ee Euonymus europaeus
ca Corylus avellana
cs Cornus sanguinea
csc Cytisus scoparius
rc Rosa canina

MAS Mitigazione Arbustiva Scarpate
Sesto d'impianto 6mx12m 72 mq 5 piante
griglia 2mx2m

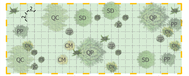

MAA Mitigazione Arboreo-Arbustiva
Sesto d'impianto 20mx50m 1000mq, griglia 2mx2m

SPECIE ARBOREE
QC Quercus cerris
QP Quercus pubescens
SD Sorbus domestica
CM Cornus mas
PP Pyrus pyraster

SPECIE ARBUSTIVE
aa Alcornoque acuifolius
cv Cytisus villosus
jc Juniperus communis
rs Rosa sempervirens
cp Rubus peregrina

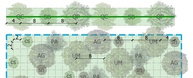

FA Filare Arboreo
lunghezza 48m distanza tra l'alberi 8 m
SPECIE ARBOREE
QC Quercus cerris
QP Quercus pubescens
SD Sorbus domestica

MAAI Mitigazione Arboreo-Arbustiva Igrofile
Sesto d'impianto 20mx50m 1000mq, griglia 3mx2m

SPECIE ARBOREE
UM Ulmus minor
AG Alnus glutinosa
PA Populus alba

SPECIE ARBUSTIVE
cs Cornus sanguinea
sn Sambucus nigra

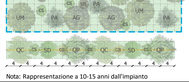

RAO Ripristino allo stato Ante Operem
lunghezza 48m distanza tra le piante 4 m
SPECIE ARBOREE
QC Quercus cerris
QP Quercus pubescens
SD Sorbus domestica

SPECIE ARBUSTIVE
cs Cornus sanguinea
ca Corylus avellana

Nota: Rappresentazione a 10-15 anni dall'impianto

anas
GRUPPO FS ITALIANE

Struttura Territoriale Lazio

S.S. 675
UMBRO - LAZIALE

SISTEMA INFRASTRUTTURALE DEL COLLEGAMENTO DEL PORTO DI CIVITAVECCHIA CON IL NODO INTERMODALE DI ORTE TRATTA MONTE ROMANO EST - CIVITAVECCHIA
1° STRALCIO TRATTA MONTE ROMANO EST - TARQUINIA

CODICE GARA: RM 07/23
CODICE CIG: 9612182F81
CODICE CUP: F47H22001170001

PROGETTO ESECUTIVO - APPALTO INTEGRATO RM07/23

APPALTATORE	PROGETTISTI INDICATI		
	MANDATARIA	MANDANTI	
ETERNA SOCIETÀ COOPERATIVA / PALOMBINI S.r.l. / ENEO SOCIETÀ COOPERATIVA / METP S.p.A. — ECONOMIA PROGETTI - CONSORZIO STABILE S.r.l. / Consorzio Stabile Società Consortile a Responsabilità Limitata	TECH PROJECT S.r.l.	IT S.r.l. / STUDIO TORRE / P.A.T. S.r.l. / PETRI	
VISTO IL RESPONSABILE DEL PROCEDIMENTO	RESPONSABILE INTEGRAZIONE DELLE PRESTAZIONI SPECIALISTICHE	GEOLOGO	COORDINATORE DELLA SICUREZZA IN FASE DI PROGETTAZIONE
Dott. Ing. Paolo NARDOCCI	Ing. Giancarlo TANZI Ordine degli Ingegneri della Provincia di Roma e provincia al n°20014	Geol. Francesco PETRUCCIANI Ordine dei Geologi della Sicilia al n° 163	Ing. Giancarlo TANZI Ordine degli Ingegneri della Provincia di Roma e provincia al n°20014

J007	CAPITOLO PROGETTUALE	J	**PARTE AMBIENTALE**
	SUBCAPITOLO PROGETTUALE	J0	**OPERE A VERDE E INTERVENTI DI INSERIMENTO PAESAGGISTICO E AMBIENTALE**
	TITOLO ELABORATO		**PLANIMETRIA DI DETTAGLIO DELLE OPERE A VERDE - TAVOLA N.01**

CODICE SIL	NOME FILE	REVISIONE	SCALA:
A T N O R M 0 0 1 6 6	J007-T00IA00AMBPL04_C.dwg	C	1:500

CODICE PROGETTO	CODICE ELAB.
D P R M 0 3 6 6 E Z 3 0 1	T 0 0 I A 0 0 A M B P L 0 4

REV.	DESCRIZIONE	DATA	REDATTO	VERIFICATO	APPROVATO
C	EMISSIONE PER RICEPIMENTO INSTRUTTORIA **ANAS**	Marzo 2024	DOTT. FOR. CARLO PIAZZI	ARCH. ANDREA ROSSETTO	ING. GIANCARLO TANZI
B	REVISIONE INTERNA	Gennaio 2024	DOTT. FOR. CARLO PIAZZI	ARCH. ANDREA ROSSETTO	ING. GIANCARLO TANZI
A	EMISSIONE	Novembre 2023	DOTT. FOR. CARLO PIAZZI	ARCH. ANDREA ROSSETTO	ING. GIANCARLO TANZI