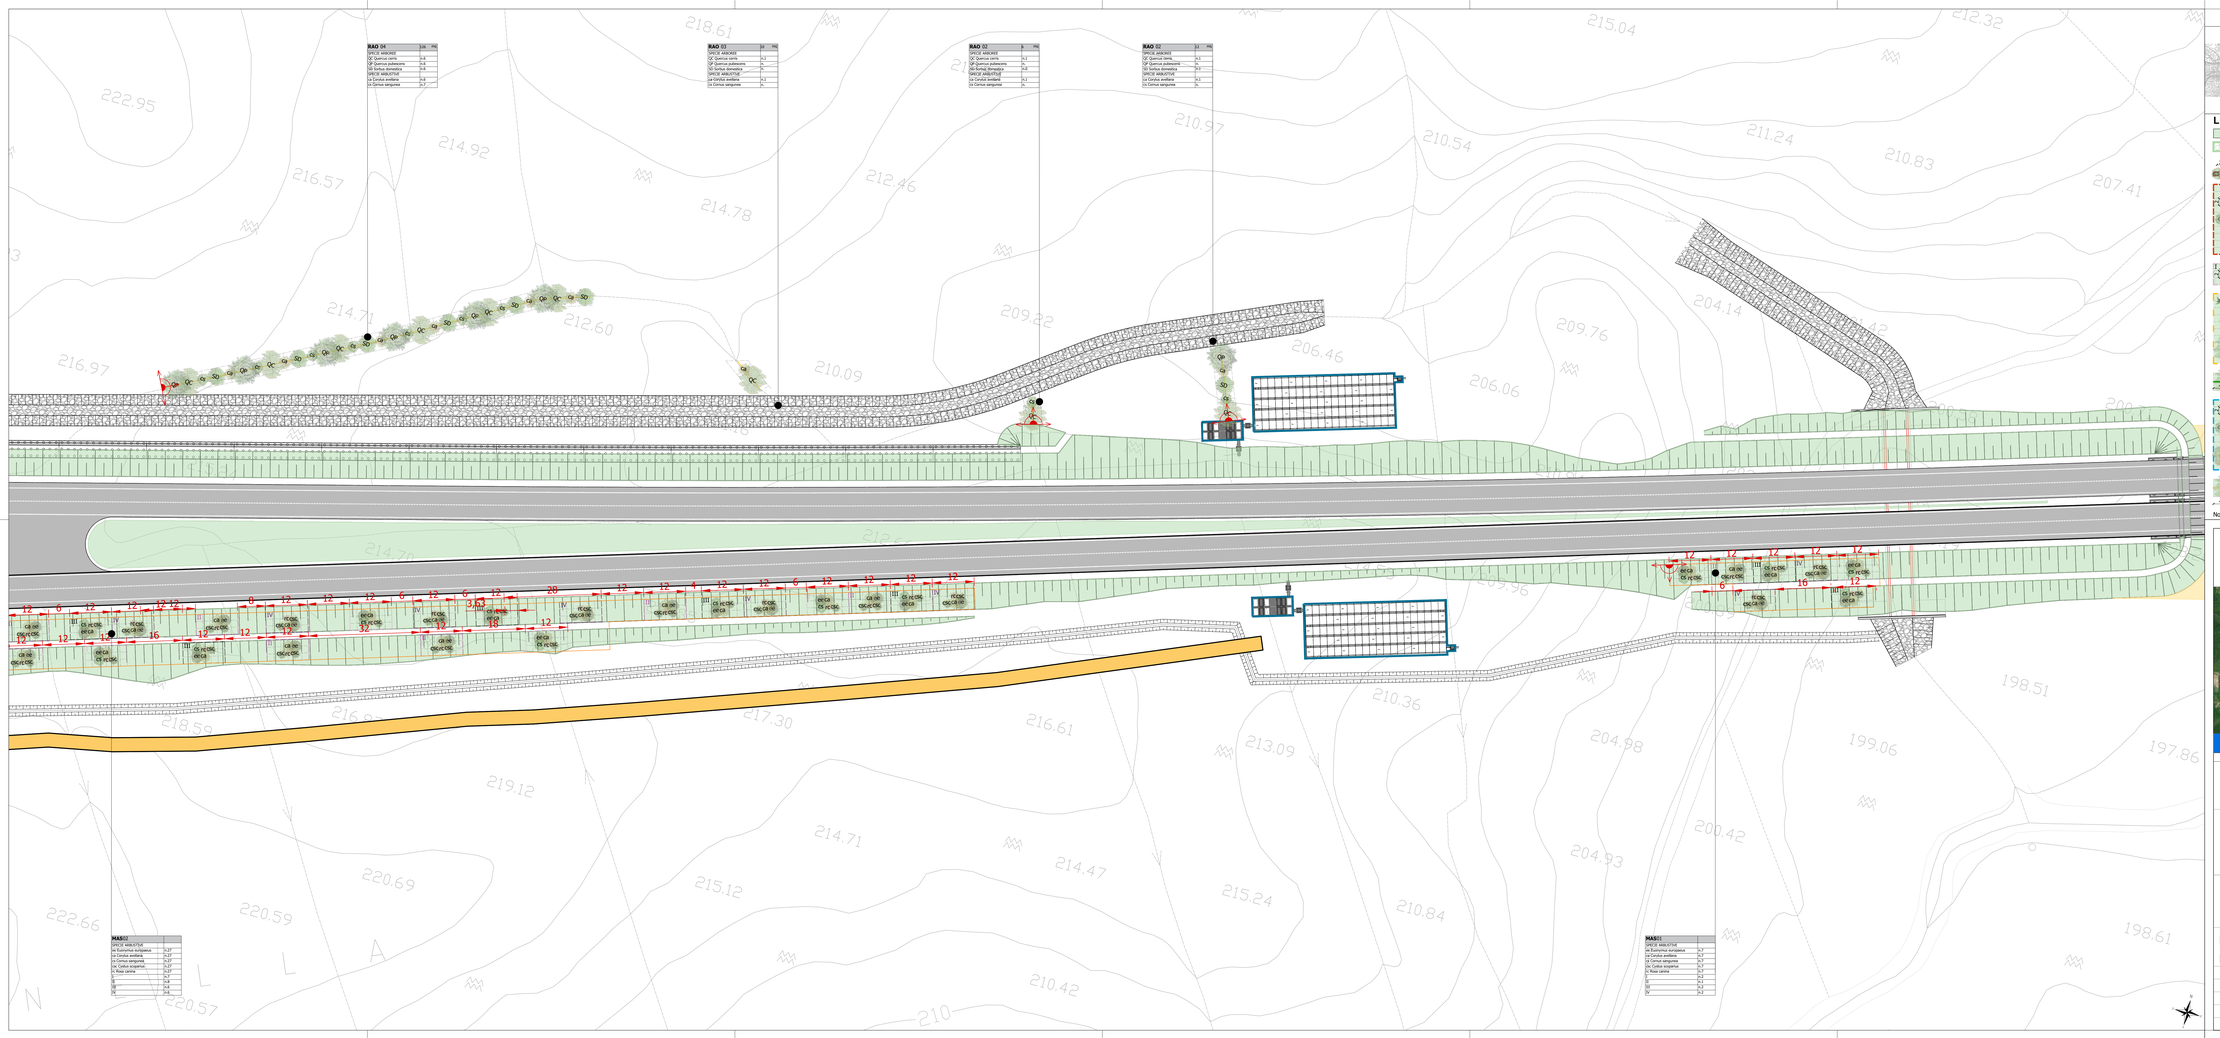

RAO 04	3.04	Nb
SPECIE ARBOREE		
QC Quercus cerris	0.8	
QP Quercus pubescens	0.8	
SD Sorbus domestica	0.8	
SPECIE ARBUSTIVE		
ca Corylus avellana	0.8	
cs Cornus sanguinea	0.7	

RAO 03	3.0	Nb
SPECIE ARBOREE		
QC Quercus cerris	0.3	
QP Quercus pubescens	0.3	
SD Sorbus domestica	0.3	
SPECIE ARBUSTIVE		
ca Corylus avellana	0.3	
cs Cornus sanguinea	0.3	

RAO 02	3	Nb
SPECIE ARBOREE		
QC Quercus cerris	0.3	
QP Quercus pubescens	0.3	
SD Sorbus domestica	0.3	
SPECIE ARBUSTIVE		
ca Corylus avellana	0.3	
cs Cornus sanguinea	0.3	

RAO 02	3.2	Nb
SPECIE ARBOREE		
QC Quercus cerris	0.3	
QP Quercus pubescens	0.3	
SD Sorbus domestica	0.3	
SPECIE ARBUSTIVE		
ca Corylus avellana	0.3	
cs Cornus sanguinea	0.3	

MAS02	
SPECIE ARBUSTIVE	
ca Euonymus europaeus	0.27
cs Corylus avellana	0.27
cs Cornus sanguinea	0.27
cs Cotoneaster	0.27
cs Rosa canina	0.27
	0.7
	0.8
	0.8
	0.8

MAS01	
SPECIE ARBUSTIVE	
ca Euonymus europaeus	0.7
ca Corylus avellana	0.7
cs Cornus sanguinea	0.7
cs Cotoneaster	0.7
cs Rosa canina	0.7
	0.7
	0.7
	0.7
	0.7

KEY - PLAN

LEGENDA OPERA A VERDE

- Inerbimento
- Area destinata a reimpianto ulivi
- Ripristino allo stato Ante Operem
- Vasche di prima pioggia
- Inizio e direzione di posa
- Attraversamento faunistico

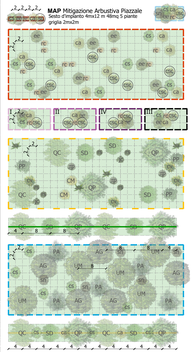

MAP Mitigazione Arbustiva Piazzale
Sesto d'impianto 4mx12 m 48mq 5 piante
griglia 2mx2m

MAU Mitigazione Arbustiva Ulivi
Sesto d'impianto 6mx4m 6 piante

MA Mitigazione Arbustiva
Sesto d'impianto 20mx50m 1000mq, griglia 2mx2m

SPECIE ARBUSTIVE
ee Euonymus europaeus
ca Corylus avellana
cs Cornus sanguinea
csc Cotoneaster
rc Rosa canina

MAS Mitigazione Arbustiva Scarpate
Sesto d'impianto 6mx12m 72 mq 5 piante
griglia 2mx2m

MAA Mitigazione Arboreo-Arbustiva
Sesto d'impianto 20mx50m 1000mq, griglia 2mx2m

SPECIE ARBOREE	SPECIE ARBUSTIVE
QC Quercus cerris	aa Ascarpaca acuifolius
QP Quercus pubescens	cv Cytisus villosus
SD Sorbus domestica	jc Juniperus communis
CM Cornus mas	rs Rosa sempervirens
PP Pyrus pyraster	rp Rubia peregrina

FA Filare Arboreo
Lunghezza 48m distanza tra l'alberi 8 m

SPECIE ARBOREE	
QC Quercus cerris	SD Sorbus domestica
QP Quercus pubescens	

MAAI Mitigazione Arboreo-Arbustive Igrofile
Sesto d'impianto 20mx50m 1000mq, griglia 2mx2m

SPECIE ARBOREE	SPECIE ARBUSTIVE
LM Ulmus minor	cs Cornus sanguinea
AG Alnus glutinosa	sn Sambucus nigra
PA Populus alba	

RAO Ripristino allo stato Ante Operam
Lunghezza 48m distanza tra le piante 4 m

SPECIE ARBOREE	SPECIE ARBUSTIVE
QC Quercus cerris	cs Cornus sanguinea
QP Quercus pubescens	ca Corylus avellana
SD Sorbus domestica	

Nota: Rappresentazione a 10-15 anni dall'impianto

anas
GRUPPO FS ITALIANE

Struttura Territoriale Lazio

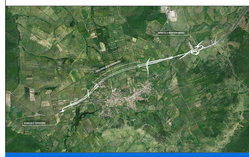

S.S. 675
UMBRO - LAZIALE

SISTEMA INFRASTRUTTURALE DEL COLLEGAMENTO DEL PORTO DI CIVITAVECCHIA CON IL NODO INTERMODALE DI ORTE TRATTA MONTE ROMANO EST - CIVITAVECCHIA
1° STRALCIO TRATTA MONTE ROMANO EST - TARQUINIA

CODICE GARA: RM 07/23
CODICE CIG: 9612182F81
CODICE CUP: F47H22001170001

PROGETTO ESECUTIVO - APPALTO INTEGRATO RM07/23

APPALTATORE	PROGETTISTI INDICATI		
	MANDATARIA	MANDANTI	
VISTO IL RESPONSABILE DEL PROCEDIMENTO	RESPONSABILE INTEGRAZIONE DELLE PRESTAZIONI SPECIALISTICHE	GEOLOGO	COORDINATORE DELLA SICUREZZA IN FASE DI PROGETTAZIONE
Dott. Ing. Paolo NARDOCCI	Ing. Giancarlo TANZI Iscritto all'ordine degli ingegneri di Roma e provincia al n° 20214	Geol. Francesco AMANTIA SCUDERI Iscritto all'ordine dei Geologi della Sicilia al n° 1403	Ing. Giancarlo TANZI Iscritto all'ordine degli ingegneri di Roma e provincia al n° 20214

J009	CAPITOLO PROGETTUALE	J
	SUBCAPITOLO PROGETTUALE	J0
	TITOLO ELABORATO	

PARTE AMBIENTALE
OPERE A VERDE E INTERVENTI DI INSERIMENTO PAESAGGISTICO E AMBIENTALE
PLANIMETRIA DI DETTAGLIO DELLE OPERE A VERDE - TAVOLA N.03

CODICE SIL	NOME FILE	REVISIONE	SCALA:
ATNORM00166	J009-T00IA00AMBPL06_C.dwg	C	1:500

CODICE PROGETTO	CODICE ELAB.				
DPRM0366E2301	T00IA00AMBPL06				

REV.	DESCRIZIONE	DATA	REDATTO	VERIFICATO	APPROVATO
C	EMISSIONE PER RECEPIMENTO INSTRUTTORIA **ANAS**	Marzo 2024	DOTT. FOR. CARLO PIAZZI	ARCH. ANDREA ROSSETTO	ING. GIANCARLO TANZI
B	REVISIONE INTERNA	Gennaio 2024	DOTT. FOR. CARLO PIAZZI	ARCH. ANDREA ROSSETTO	ING. GIANCARLO TANZI
A	EMISSIONE	Novembre 2023	DOTT. FOR. CARLO PIAZZI	ARCH. ANDREA ROSSETTO	ING. GIANCARLO TANZI