


KEY - PLAN

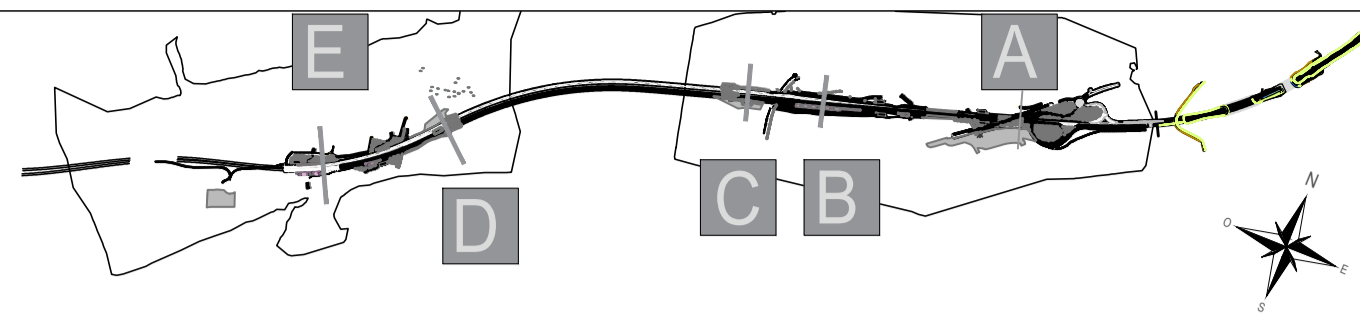

LEGENDA OPERA A VERDE

- Ripristino allo stato *Ante Operem*
 - Area destinata a reimpianto ulivi
 - Inerbimento
 - MAA Mitigazione Arbustiva
Sesto d'impianto 20mx50m 1000mq, griglia 2mx2m
 - MAP Mitigazione Arbustiva Scarpate
 - MAA Mitigazione Arbustiva Piazzale
Sesto d'impianto 20mx50m 1000mq, griglia 2mx2m
 - FA Filare Arboreo
lunghezza 48m distanza tra l'alberi 8 m
 - MAAI Mitigazione Arboreo-Arbustive Igrofile
Sesto d'impianto 20mx50m 1000mq, griglia 2mx2m
 - RAO Ripristino allo stato *Ante Operem*
lunghezza 48m distanza tra le piante 4 m
 - MAU Mitigazione Arbustiva Ulivi
Sesto d'impianto 8mx4m 6 piante
 - Vasche di prima pioggia
 - Inizio e direzione di posa
 - Attraversamento faunistico
- Nota: Rappresentazione a 10-15 anni dall'impianto
- INTERVENTI DI INSERIMENTO PAESAGGISTICO
- GA Galleria artificiale
 - IG Imbocco galleria
 - PQ Portale
 - MC Muro di Contenimento

Struttura Territoriale Lazio

S.S. 675 UMBRO - LAZIALE

SISTEMA INFRASTRUTTURALE DEL COLLEGAMENTO DEL PORTO DI CIVITAVECCHIA CON IL NODO INTERMODALE DI ORTE TRATTA MONTE ROMANO EST - CIVITAVECCHIA

1° STRALCIO TRATTA MONTE ROMANO EST - TARQUINIA

CODICE GARA: RM 07/23
CODICE CIG: 9612182F81
CODICE CUP: F47H22001170001

PROGETTO ESECUTIVO - APPALTO INTEGRATO RM07/23

APPALTATORE		PROGETTISTI INDICATI			
		MANDATARIA 			
VISTO IL RESPONSABILE DEL PROCEDIMENTO Dott. Ing. Paolo NARDUCCI		RESPONSABILE INTEGRAZIONE DELLE PRESTAZIONI SPECIALISTICHE Ing. Giancarlo TANZI Iscritto all'ordine degli Ingegneri di Roma e provincia al n° 20314	GEOLOGO Geol. Francesco AMANTIA SCIUBERI Iscritto all'ordine dei Geologi della Sicilia al n° 143		
COORDINATORE DELLA SICUREZZA IN FASE DI PROGETTAZIONE Ing. Giancarlo TANZI Iscritto all'ordine degli Ingegneri di Roma e provincia al n° 20314		MANDANTI 			
J016 CAPITOLO PROGETTUALE SUBCAPITOLO PROGETTUALE TITOLO ELABORATO		PARTE AMBIENTALE OPERE A VERDE E INTERVENTI DI INSERIMENTO PAESAGGISTICO E AMBIENTALE SEZIONI DELLE OPERE A VERDE			
CODICE SIL A1TNR0M00166 CODICE PROGETTO D.P.R.M.0366E2301		NOME FILE J016-T00IA00AMB SZ01_C.dwg REVISIONE CODICE ELAB. T00IA00AMB SZ01			
CODICE ELAB. T00IA00AMB SZ01		REVISIONE C	SCALA: 1:200		
C	EMISSIONE PER RECEPIMENTO ISTRUTTORIA ANAS	Marzo 2024	DOTT. FOR. CARLO PIAZZI	ARCH. ANDREA ROSSETTO	ING. GIANCARLO TANZI
B	REVISIONE INTERNA	Gennaio 2024	DOTT. FOR. CARLO PIAZZI	ARCH. ANDREA ROSSETTO	ING. GIANCARLO TANZI
A	EMISSIONE	Novembre 2023	DOTT. FOR. CARLO PIAZZI	ARCH. ANDREA ROSSETTO	ING. GIANCARLO TANZI
REV.	DESCRIZIONE	DATA	REDATTO	VERIFICATO	APPROVATO

