
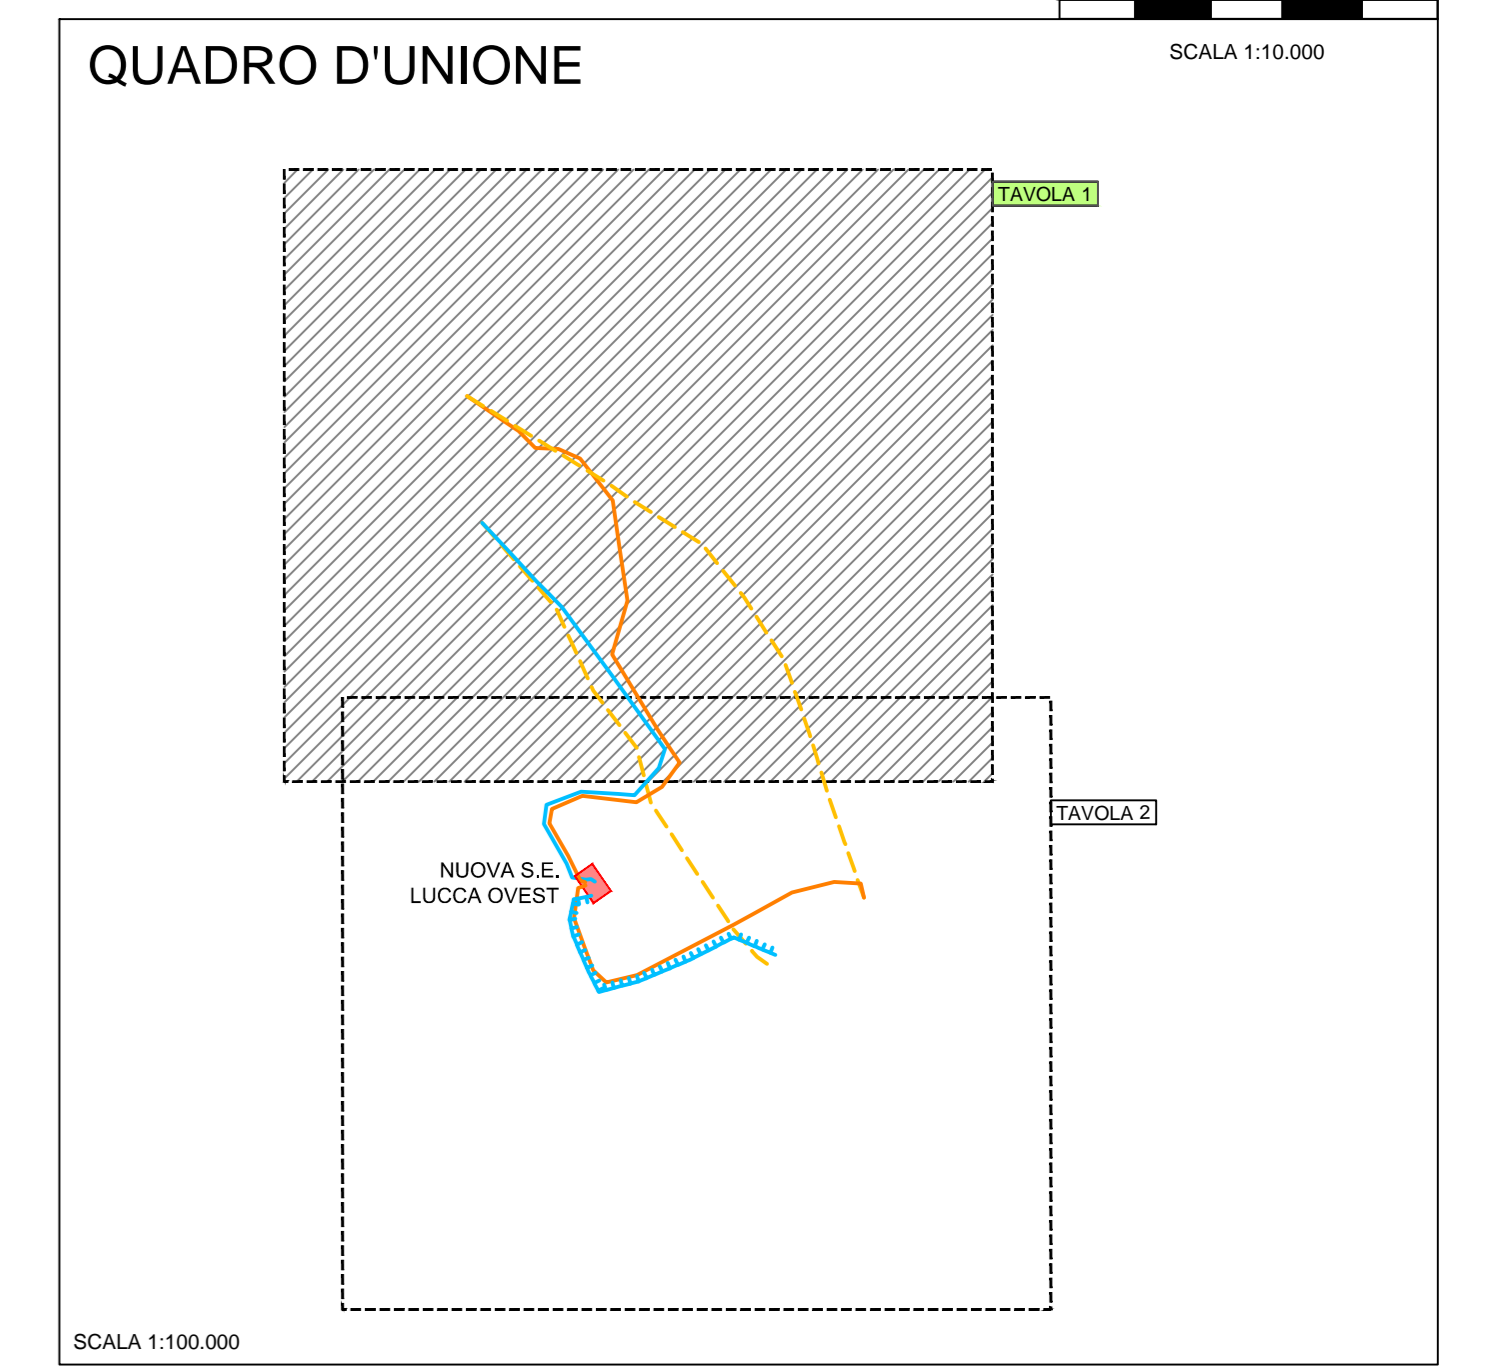


- LEGENDA**
- Interventi in progetto**
- Linea 380 kV ST in progetto
  - Linea 132 kV ST in progetto
  - Demolizioni
  - Piste esistenti o da ripristinare
  - Piste nuove
- Linee esistenti**
- Linea 380 kV esistente
  - Linea 132 kV esistente (RFI)
  - Linea 132 kV esistente
  - Sostegni esistenti non oggetto di demolizione
- Limiti amministrativi**
- Limite comunale
  - Limite provinciale

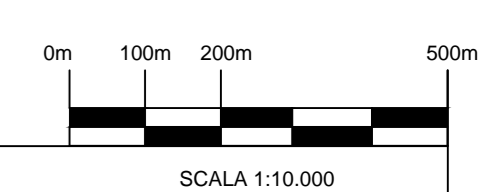

**RACCORDO NORD 380 kV**

| ID picchetto | Cultura (tipo) | Accesso         | Pista [m] |
|--------------|----------------|-----------------|-----------|
| 9            | Bosco rado     | elicottero      | 0 (*)     |
| 10           | Bosco          | pista esistente | 60        |
| 11           | Bosco          | elicottero      | 106 (*)   |
| 12           | Bosco          | nuova pista     | 175       |
| 13           | Bosco rado     | nuova pista     | 75        |
| 14           | Bosco          | elicottero      | 250 (*)   |
| 15           | Bosco          | elicottero      | 32 (*)    |
| 16           | Bosco          | nuova pista     | 44        |
| 17           | Bosco          | nuova pista     | 89        |
| 18           | Bosco          | nuova pista     | 50        |
| 19           | Bosco          | elicottero      | 100 (*)   |
| 20           | Bosco          | nuova pista     | 23        |
| 21           | Bosco          | pista esistente | 0         |

(\*) pista per permettere al personale di raggiungere l'area di cantiere

**RACCORDO NORD 132 kV**

| ID picchetto | Cultura (tipo)     | Accesso     | Pista [m] |
|--------------|--------------------|-------------|-----------|
| 10           | Bosco              | nuova pista | 17        |
| 11           | Bosco              | nuova pista | 18        |
| 12           | Bosco              | Elicottero  | 82 (*)    |
| 13           | Bosco              | Elicottero  | 142 (*)   |
| 14           | Bosco              | nuova pista | 20        |
| 15           | Bosco              | nuova pista | 30        |
| 16           | Bosco              | strada      | 0         |
| 17           | Bosco              | nuova pista | 40        |
| 18           | Seminativo         | nuova pista | 142       |
| 19           | Bosco rado/ricolto | strada      | 0         |

(\*) pista per permettere al personale di raggiungere l'area di cantiere

PROVINCIA DI LUCCA

MASSAROSA

**REVISIONI**

| N. | DATA       | DESCRIZIONE     | A. MISSO L. MISSO | F. PRODOTTO | DI SINTESI | N. PAGINE | N. PAGINE |
|----|------------|-----------------|-------------------|-------------|------------|-----------|-----------|
| 00 | 08/12/2013 | Prima emissione |                   |             |            |           |           |

**PROGETTO**

**DEDR11010BSA00287\_21/1**

**RIASSETTO DELLA RETE 380 e 132 kV NELL'AREA DI LUCCA**

**RELAZIONE PAESAGGISTICA PLANIMETRIA CANTIERIZZAZIONE**

**SCALA CAD** 1:110.000

**FORMATO** A0

**FOGLIO** 1 / 2

Questo documento contiene informazioni di proprietà Terna S.p.A. e deve essere utilizzato esclusivamente dal destinatario in relazione alle finalità per le quali è stato fornito. È vietata qualsiasi forma di riproduzione o di divulgazione senza l'esplicito consenso di Terna S.p.A.

This document contains information proprietary to Terna S.p.A. and it will have to be used exclusively for the purposes for which it has been furnished. Whichever where of spreading or reproduction without the written permission of Terna S.p.A. is prohibited.