PLANIMETRIA SEGNALETICA

KEY PLAN

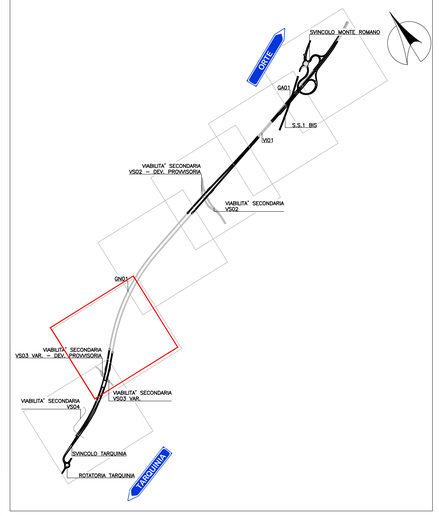

LIVELLETTE

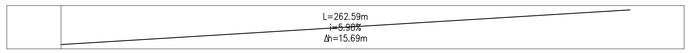

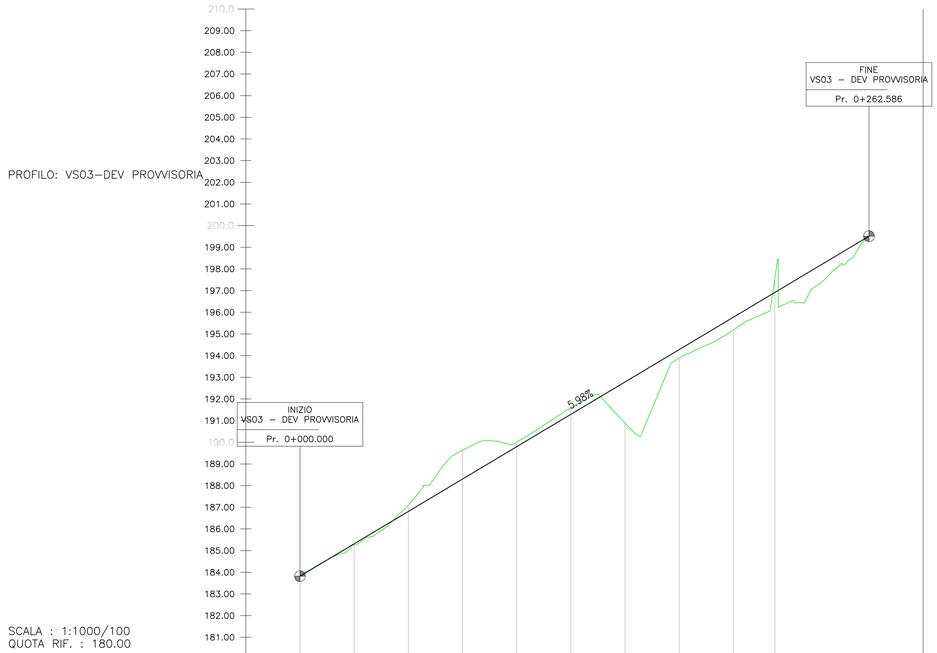

SCALA : 1:1000/100
QUOTA RIF. : 180.00

NUMERO SEZIONE	1	2	3	4	5	6	7	8	9	10
DISTANZE PROGRESSIVE	0+000.00	0+025.00	0+050.00	0+075.00	0+100.00	0+125.00	0+150.00	0+175.00	0+200.00	0+219.17
DISTANZE PARZIALI		25,00	25,00	25,00	25,00	25,00	25,00	25,00	25,00	19,17
QUOTE PROGETTO	183.82	185.31	186.81	188.30	189.80	191.29	192.78	194.28	195.77	196.92
QUOTE TERRENO	183.82	185.26	187.10	189.63	190.00	191.59	190.89	193.90	195.19	197.57
DIFFERENZA QUOTE	0.00	0.05	−0.29	−1.33	−0.21	−0.30	1.89	0.38	0.58	−0.65
ETTOMETRICHE	00				01				02	02
ANDAMENTO PLANIMETRICO	Lrett=35.52m	L=24.46m R=50.00m	Lrett=5.58m	L=47.10m R=75.00m	Lrett=28.85m		L=40.94m R=150.00m	Lrett=16.37m	L=30.69m R=50.00m	Lrett=33.07m
SOPRAELEVAZIONE	−7.00%	−7.00%	−7.00%	−7.00%	−7.00%	−7.00%	−7.00%	−7.00%	−7.00%	−2.50%

SCALA 1:1000

anas GRUPPO FS ITALIANE

Struttura Territoriale Lazio

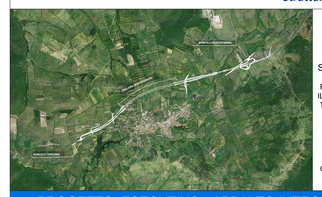

S.S. 675
UMBRO - LAZIALE

SISTEMA INFRASTRUTTURALE DEL COLLEGAMENTO DEL PORTO DI CIVITAVECCHIA CON IL NODO INTERMODALE DI ORTE TRATTA MONTE ROMANO EST - CIVITAVECCHIA
1° STRALCIO TRATTA MONTE ROMANO EST - TARQUINIA

CODICE GARA: RM 07/23
CODICE CIG: 9612182F81
CODICE CUP: F47H22001170001

PROGETTO ESECUTIVO - APPALTO INTEGRATO RM07/23

APPALTATORE	PROGETTISTI INDICATI		
	MANDATARIA	MANDANTI	
RAGGRUPPAMENTO TEMPORANEO (Ciarter) ETERIA Consorzio Stabile S.c.r. – Imprese esecutrici: ITINERA S.p.A. Gia Itinera s.r.l. – Impresa Mandante	TECH PROJECT	STUDIO CORONA	Terre
VISTO IL RESPONSABILE DEL PROCEDIMENTO	RESPONSABILE INTEGRAZIONE DELLE PRESTAZIONI SPECIALISTICHE	GEOLOGO	COORDINATORE DELLA SICUREZZA IN FASE DI PROGETTAZIONE
Dott. Ing. Paolo NARDOCCI	Ing. Giancarlo TANZI Iscritto all'ordine degli Ingegneri di Roma e provincia al n°20214	Geol. Francesco AMANTIA SCUDERI Iscritto all'ordine dei Geologi della Sicilia al n°143	Ing. Giancarlo TANZI Iscritto all'ordine degli Ingegneri di Roma e provincia al n°20214

M015	CAPITOLO PROGETTUALE	D PROGETTO STRADALE
	SUBCAPITOLO PROGETTUALE	M CANTIERIZZAZIONE
	TITOLO ELABORATO	DEVIAZIONE PROVVISORIA VS03 - PLAN. PROG.

CODICE SIL	NOME FILE	REVISIONE	SCALA:
ATNORM00166	M015-T00CA00CANPL09_B.dwg		
CODICE PROGETTO	CODICE ELAB.		
DPRM03666E2301	T00CA00CANPL09	B	1:1000

REV.	DESCRIZIONE	DATA	REDATTO	VERIFICATO	APPROVATO
C					
B	REVISIONE	Marzo 2024	Ing. S. Romagnoli		Ing. Giancarlo Tanzi
A	EMISSIONE	Novembre 2023	Ing. S. Romagnoli	Ing. F. Bajetti	Ing. Giancarlo Tanzi