


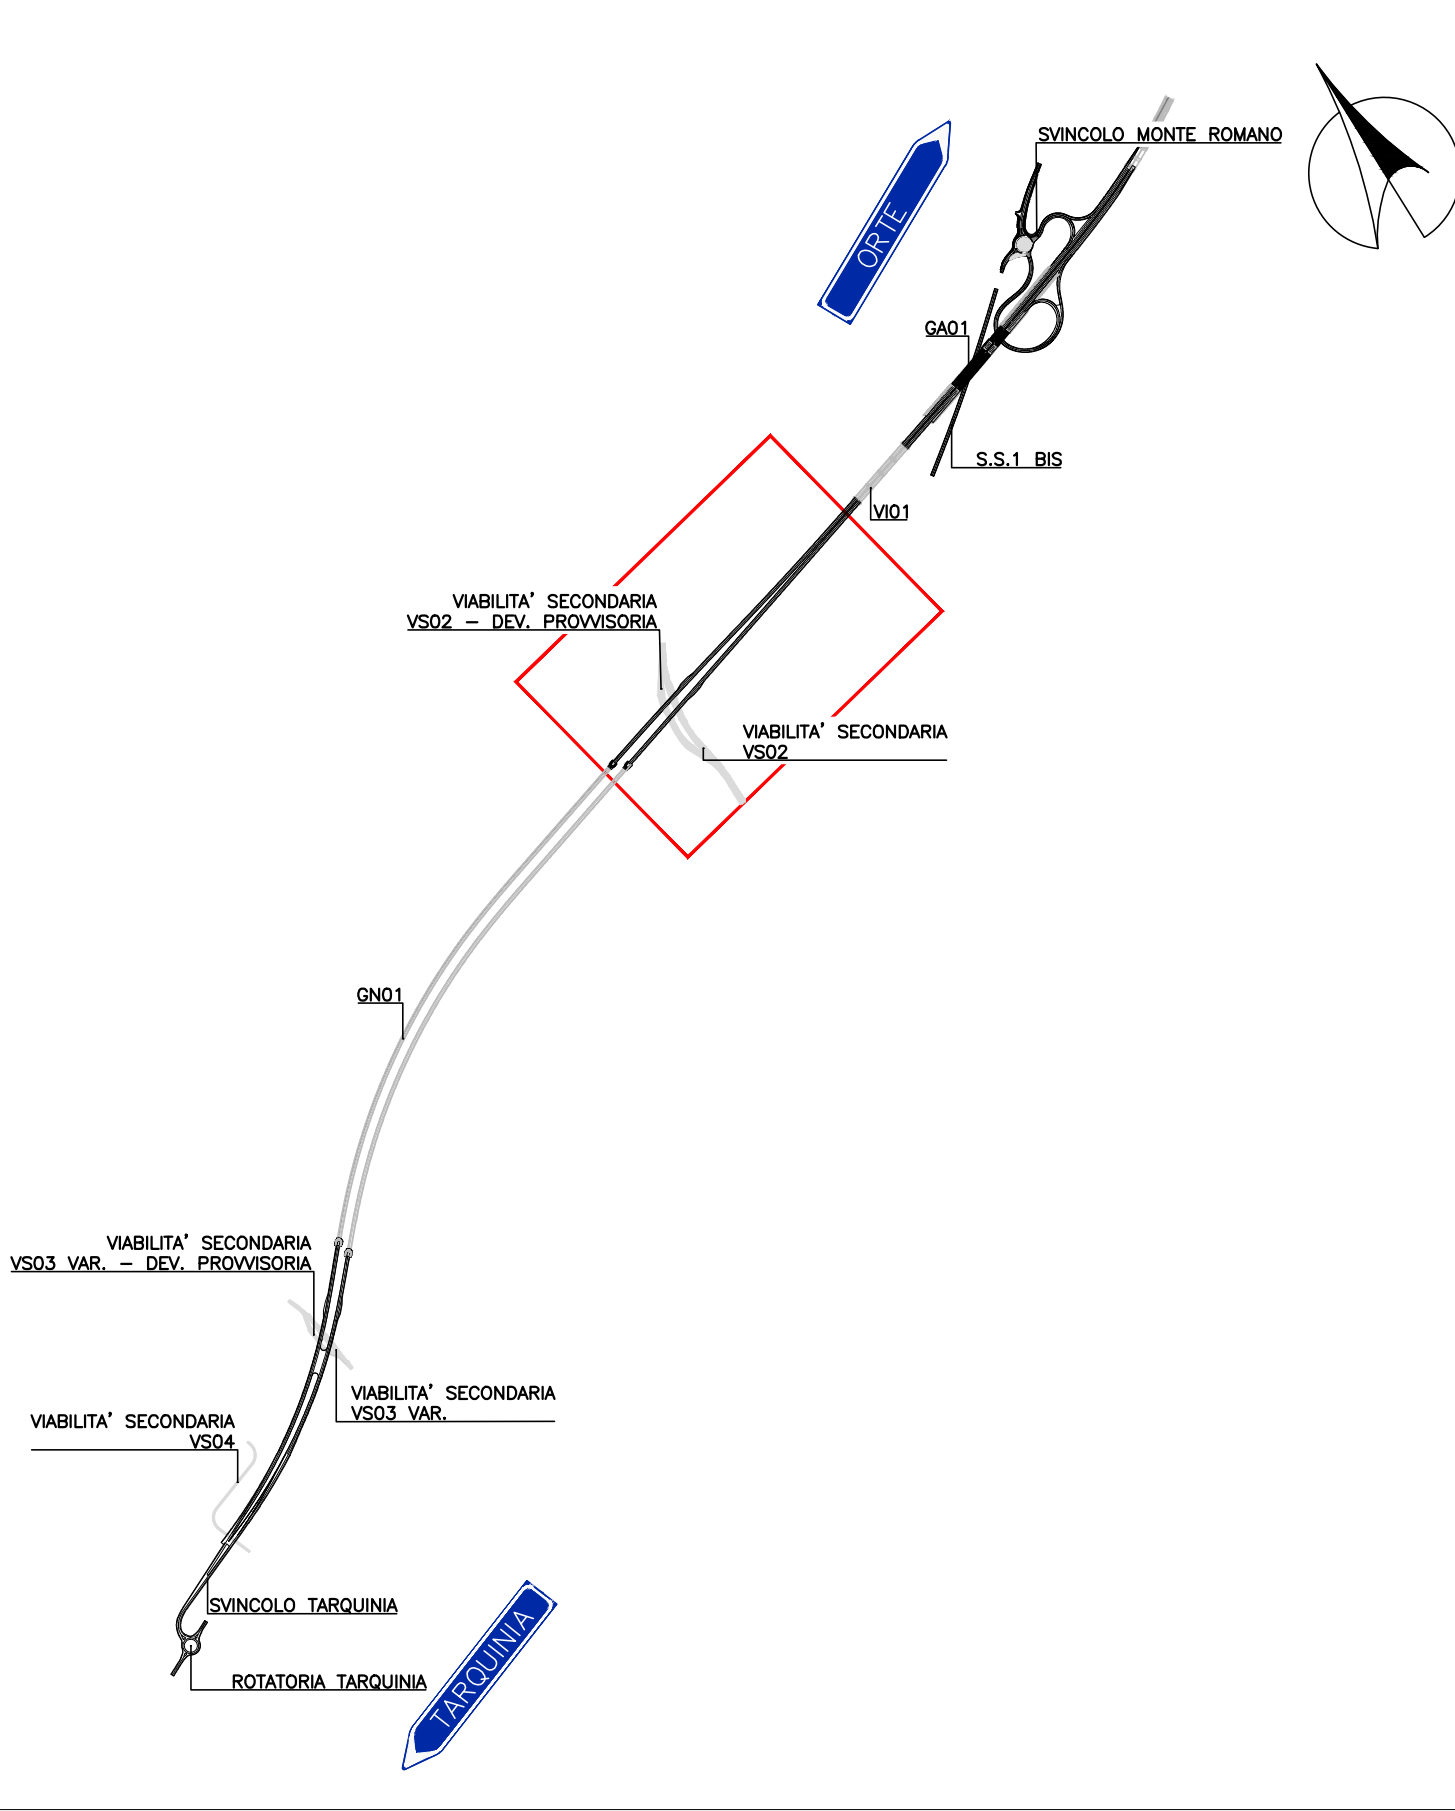


LEGENDA	
SIMBOLO	DESCRIZIONE
—	STRADA DI COMPETENZA DELL'UNIVERSITA' AGRARIA DI MONTEROMANO
—	STRADA PRIVATA
—	STRADA DI COMPETENZA DEL COMUNE DI MONTEROMANO




GRUPPO FS ITALIANE

Struttura Territoriale Lazio

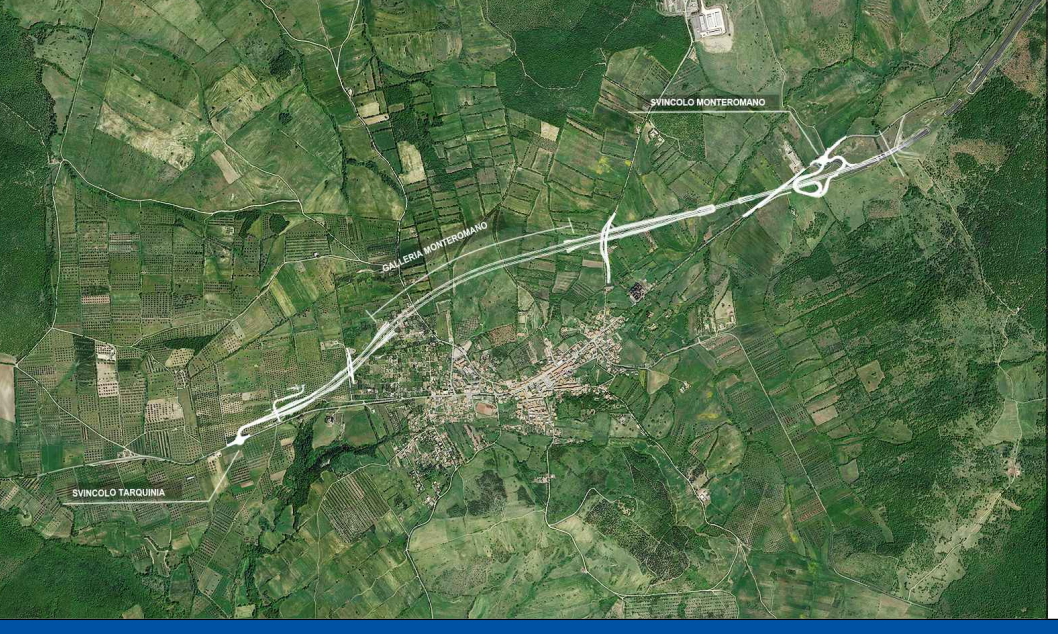

S.S. 675 UMBRO - LAZIALE
SISTEMA INFRASTRUTTURALE DEL COLLEGAMENTO DEL PORTO DI CIVITAVECCHIA CON IL NODO INTERMODALE DI ORTE
TRATTA MONTE ROMANO EST - CIVITAVECCHIA
1° STRALCIO TRATTA MONTE ROMANO EST - TARQUINIA
CODICE GARA: RM 07/23
CODICE CIG: 8412169F1
CODICE CUP: F4742001170001

PROGETTO ESECUTIVO - APPALTO INTEGRATO RM07/23

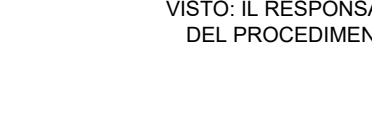APPALTATORE	PROGETTISTI INDICATI
	
MANDATARIA	MANDATARI
	
VISTO IL RESPONSABILE DEL PROCEDIMENTO	RESPONSABILE INTERAGIRE DELLE PRESTAZIONI SPECIALISTICHE
Ing. Paolo NARDI	Ing. Giovanni TANDI
Ing. Giovanni TANDI	Ing. Giovanni TANDI
Ing. Giovanni TANDI	Ing. Giovanni TANDI

M022
CAPITOLO PROGETTUALE
SUBCAPITOLO PROGETTUALE
TITOLO ELABORATO

D PROGETTO STRADALE
M0 CANTIERIZZAZIONE
Viabilità Vicinali - Interpoderali - Tav. 6

CODICE ELABORAZIONE	CODICE PROGETTO	CODICE ELABORAZIONE	CODICE PROGETTO	REVISIONE	SCALA
DPRM0366E23011	ATINORM001166	DPRM0366E23011	ATINORM001166	A	1:1000

C	MISSIONE	DATA	REDAZIONE	VERIFICATO	APPROVATO
A	MISSIONE	Marzo 2024	Ing. S. Romagnoli	Ing. F. Berti	Ing. Giovanni TANDI
REV.	DESCRIZIONE	DATA	REDAZIONE	VERIFICATO	APPROVATO