



SCALA 1:100

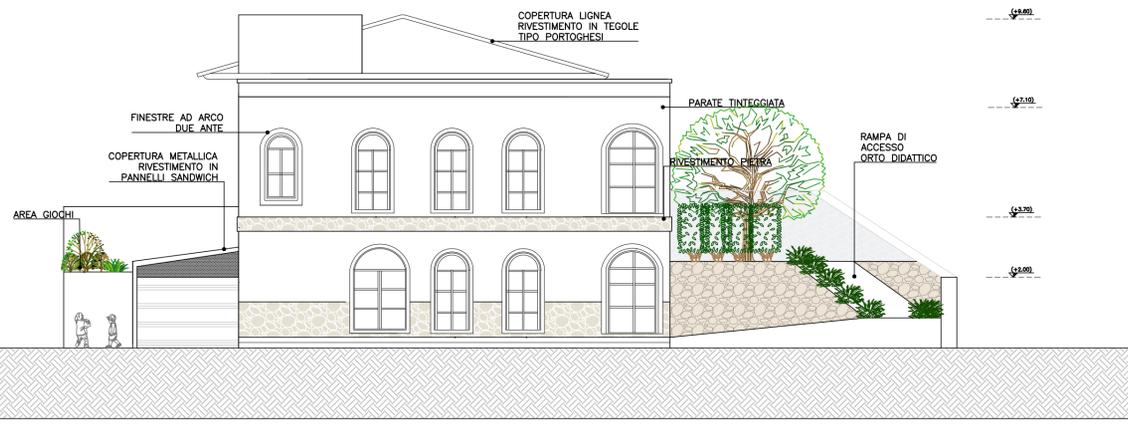

SCALA 1:100

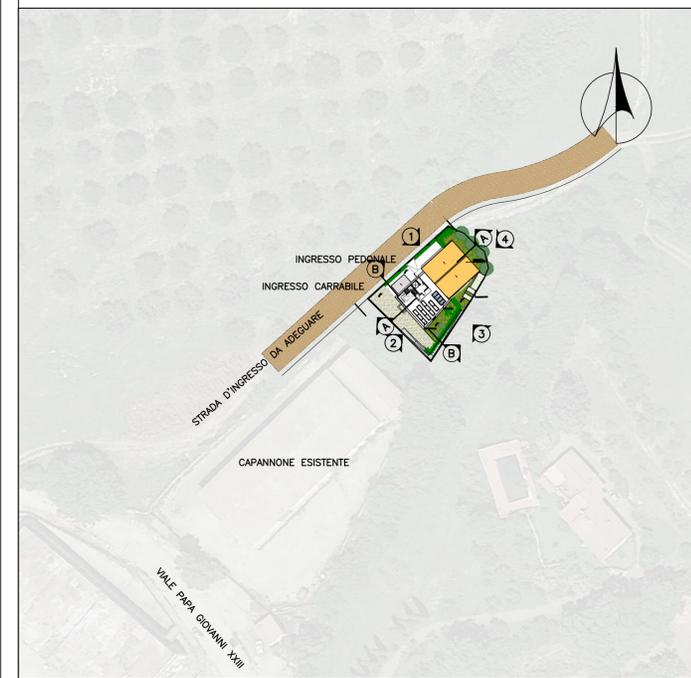

Struttura Territoriale Lazio



S.S. 675
UMBRO - LAZIALE

SISTEMA INFRASTRUTTURALE DEL COLLEGAMENTO DEL PORTO DI CIVITAVECCHIA CON IL NODO INTERMODALE DI ORTE TRATTA MONTE ROMANO EST - CIVITAVECCHIA
1° STRALCIO TRATTA MONTE ROMANO EST - TARQUINIA

CODICE GARA: RM 07/23
CODICE CIG: 9812182F81
CODICE CUP: F47H22001170001

PROGETTO ESECUTIVO - APPALTO INTEGRATO RM07/23

APPALTATORE		PROGETTISTI INDICATI	
VISTO: IL RESPONSABILE DEL PROCEDIMENTO Dott. Ing. Paolo NARDOCCI		RESPONSABILE INTEGRAZIONE DELLE PRESTAZIONI SPECIALISTICHE Ing. Giancarlo TANZI <small>iscritto all'ordine degli ingegneri di Roma e provincia al n°20314</small>	GEOLOGO Geol. Francesco AMANTIA SCUDERI <small>iscritto all'ordine dei Geologi della Sicilia al n° 143</small>
		COORDINATORE DELLA SICUREZZA IN FASE DI PROGETTAZIONE Ing. Giancarlo TANZI <small>iscritto all'ordine degli ingegneri di Roma e provincia al n°20314</small>	
W001 CODICE SIL: A T N O R M 0 0 1 6 6 CODICE PROGETTO: D P R M 0 3 6 6 E 2 3 0 1		D PROGETTO STRADALE W0 AGRINIDO TITOLO ELABORATO: PROSPETTI TAV. 1	
NOME FILE: W001-T00EG00ARCP01_B.dwg CODICE ELAB.: T O E G O 0 A R C P S 0 1		REVISIONE: B	SCALA: 1:100
C			
B	REVISIONE	Marzo 2024	J. Solis, Ing. F. Bajetti, Ing. Giancarlo Tanzi
A	EMISSIONE	Novembre 2023	J. Solis, Ing. F. Bajetti, Ing. Giancarlo Tanzi
REV.	DESCRIZIONE	DATA	REDDATTO VERIFICATO APPROVATO