Sezione A-A' Interferenza cavidotto e Tratturo Comunale Madamagiulia - Scala 1:50

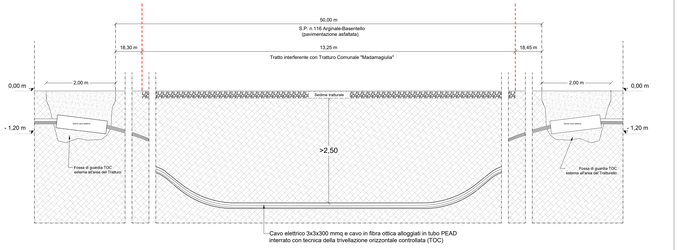

Particolare cavidotto su tratto realizzato in TOC

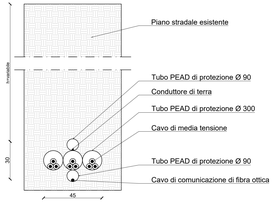

FOTO 1

Particolare fossa di guardia per infilaggio della TOC

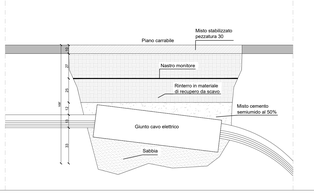

FOTO 2

Particolare cavidotto su tratto con scavo a cielo aperto

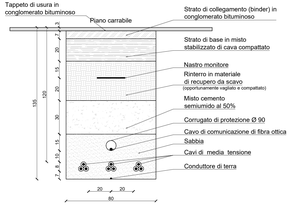

FOTO 3

Particolare interferenza - Scala 1:100

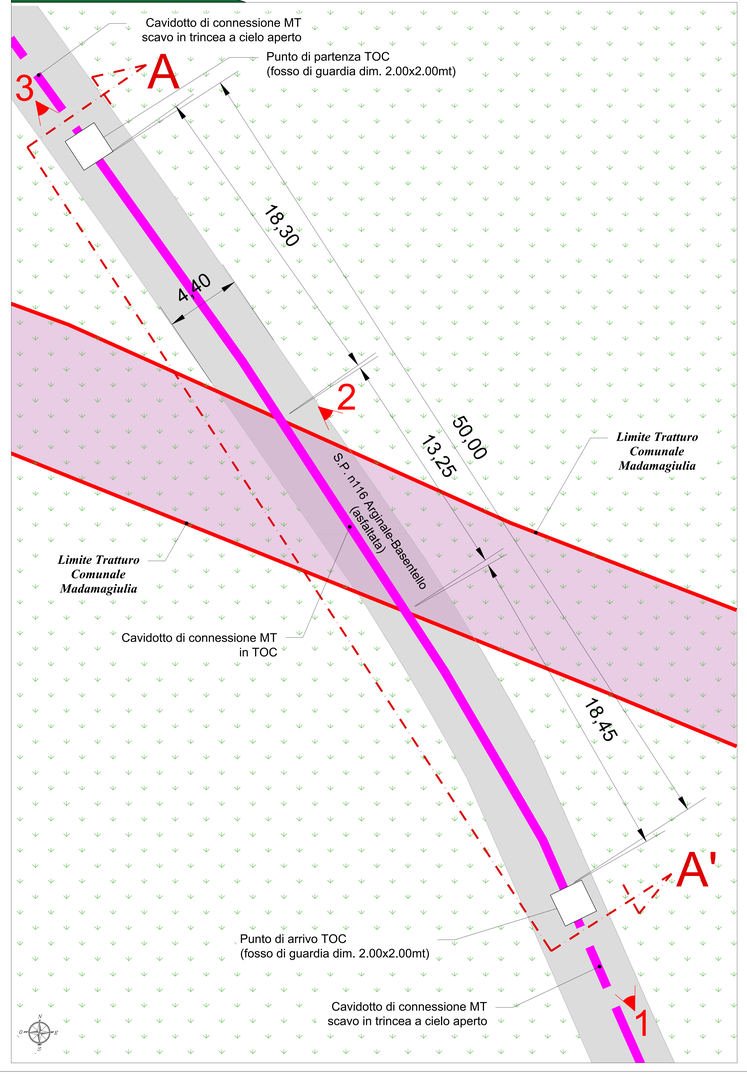

Planimetria su base CTR "Interferenza tra cavidotto e Tratturo Comunale Madamagiulia (n.60)" - Scala 1:2000

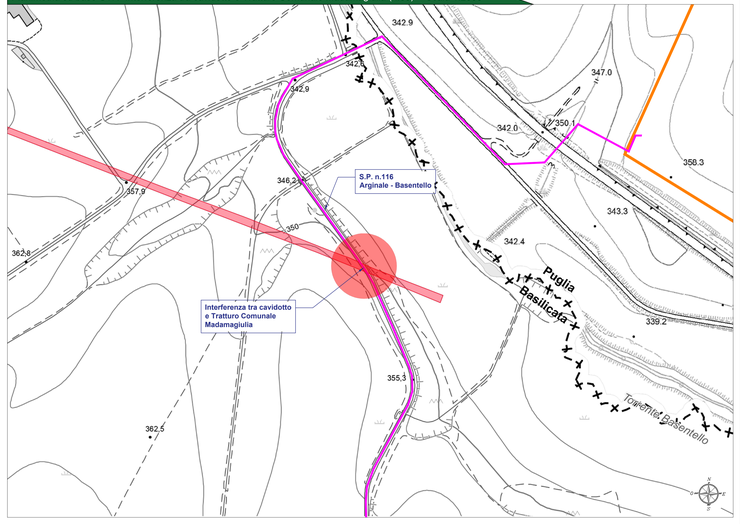

Planimetria su base Catastale "Interferenza tra cavidotto e Tratturo Comunale Madamagiulia (n.60)" - Scala 1:1000

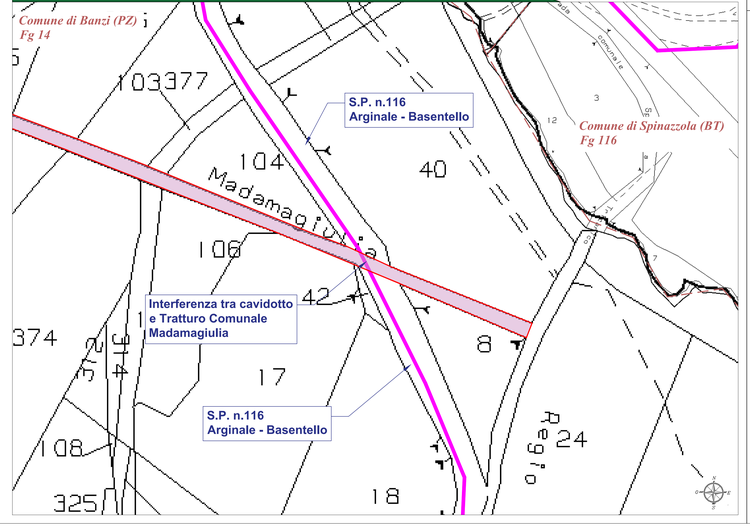

Legenda generale

- Cavidotto di connessione MT posato con scavo in trincea
- Cavidotto di connessione MT posato con TOC
- BCT_275 n°60 - PZ- Tratturo Comunale Madamagiulia (D.M. 22/12/1983)

Inquadramento Generale - KeyPlan

N.B.: Per le interferenze con eventuali sottoservizi, reticoli idraulici o viabilità esistente, si rimanda alla tavola *"AR08 - Cavidotto di connessione-Censimento e progetto di risoluzione interferenze"*.

CITTA' DI SPINAZZOLA
prov. di Barletta-Andria-Trani
REGIONE PUGLIA

IMPIANTO AGROVOLTAICO "ATLANTE"
della potenza di 53 MW in AC e 60,18 MW in DC

PROGETTO DEFINITIVO

COMMITTENTE:

ATLANTE Srl
P. IVA: 09447050726
Sede legale: Via Guido D'Arezzo, 15
20145, MILANO (MI)
E-mail: atlante15srl@pec.it, atlante15srl@gmail.com

PROGETTAZIONE:

TEKNE srl
Via Vittorio Gabesi, 11 - 70125 BARI
Tel.+39.080.5337411 - 080241 - Fax +39.080.5337415
www.gruppotekne.it e-mail: contact@gruppotekne.it

PROGETTISTA:
Ing. Renato Pertuso
(Direttore Tecnico)

LEGALE RAPPRESENTANTE:
dott. Renato Manai

PD	**CAVIDOTTO DI CONNESSIONE MT** ***Interferenza cavidotto e Tratturo Comunale Madamagiulia***				Tavola: AR08.3
Data 1°emissione: Novembre 2023	Redatto: A.DI BARI	Verificato: G.PERTUSO	Approvato: R.PERTUSO	Scala: varie	Filename: TKA696PCVR04Relazionecavidotto-InterferenzaLong
REVISIONI 1 2 3 4					Protocollo Tekne: TKA696