


DETTAGLIO AREE D'INTERVENTO													
Codice	Tipologia	Superficie totale ha	Radure	Arbusteto	Bosco	Sesto interfila	Sesto interfila	N° Pianta ad ettaro	N° Pianta totale	% alberi	% arbusti	n° piante arboree	n° arbusti
Area 1a_Bosco	Bosco mesogifoglio	4.200	-	-	4.200	3,00	2,50	1.333,0	5.599,0	80,0%	20,0%	4.479,0	1.120,0
Area 1a_Radura	Radura	0.500	0,500	-	-	-	-	-	-	-	-	-	-
Area 1b_Saliceto	Saliceto	0.550	-	-	0.550	3,00	2,50	1.333,0	867,0	80,0%	20,0%	694,0	173,0
Area 2_Bosco	Bosco	0.650	-	-	0.650	3,00	2,50	1.333,0	867,0	80,0%	20,0%	694,0	173,0
Area 3_Bosco	Bosco	0.650	-	-	0.650	3,00	2,50	1.333,0	867,0	80,0%	20,0%	694,0	173,0
Area 4_Bosco	Bosco	0.550	-	-	0.550	3,00	2,50	1.333,0	734,0	80,0%	20,0%	587,0	147,0
Area 5_Arbusteto	Arbusteto con piccoli nuclei di Farnia	2.300	-	2.300	-	3,00	2,00	1.667,0	3.835,0	10,0%	90,0%	384,0	3.451,0
Area 5_Radura	Radura	0.900	0,900	-	-	-	-	-	-	-	-	-	-
<b>Totale</b>		<b>10,300</b>	<b>0,900</b>	<b>2,300</b>	<b>6,600</b>				<b>12,636,0</b>			<b>7,278,0</b>	<b>5,358,0</b>

COMPOSIZIONE FLORISTICA															
Tipologia	Nome comune	Nome latino	Area 1a_bosco		Area 1b_saliceto		Area 2_Bosco		Area 3_bosco		Area 4_bosco		Numero piante		
			%	Numero piante	%	Numero piante	%	Numero piante	%	Numero piante	%	Numero piante			
Arboreo	Farnia	<i>Quercus robur</i>	25,0%	140,0	0,0%	-	40,0%	248,0	40,0%	248,0	10,0%	384,0	2.774,0		
Arboreo	Fraxino ossifillo	<i>Fraxinus oxycarpa</i>	10,0%	56,0	0,0%	-	20,0%	173,0	20,0%	173,0	0,0%	-	1.053,0		
Arboreo	Olmo campestre	<i>Ulmus minor</i>	15,0%	84,0	0,0%	-	10,0%	87,0	10,0%	87,0	10,0%	73,0	0,0%	1.087,0	
Arboreo	Acero campestre	<i>Acer campestre</i>	5,0%	28,0	0,0%	-	5,0%	43,0	5,0%	43,0	5,0%	37,0	0,0%	403,0	
Arboreo	Salice bianco	<i>Salix alba</i>	15,0%	84,0	50,0%	366,0	0,0%	-	0,0%	-	0,0%	-	0,0%	1.206,0	
Arboreo	Pioppo bianco	<i>Populus alba</i>	5,0%	28,0	5,0%	37,0	5,0%	43,0	5,0%	43,0	5,0%	37,0	0,0%	440,0	
Arboreo	Pioppo nero	<i>Populus nigra</i>	5,0%	27,0	5,0%	37,0	0,0%	-	0,0%	-	0,0%	-	0,0%	316,0	
Arbustivo	Salice da ceste	<i>Salix triandra</i>	0,0%	-	25,0%	184,0	0,0%	-	0,0%	-	0,0%	-	0,0%	184,0	
Arbustivo	Salice rosso	<i>Salix purpurea</i>	0,0%	-	10,0%	73,0	0,0%	-	0,0%	-	0,0%	-	0,0%	73,0	
Arbustivo	Salice ripaiolo	<i>Salix elaeagnos</i>	0,0%	-	5,0%	37,0	0,0%	-	0,0%	-	0,0%	-	0,0%	37,0	
Arbustivo	Biancospino	<i>Crataegus monogyna</i>	0,0%	-	0,0%	-	0,0%	-	0,0%	-	10,0%	38,0	383,0		
Arbustivo	Fusaggine	<i>Euonymus europaeus</i>	5,0%	28,0	0,0%	-	5,0%	44,0	0,0%	-	7,0%	267,0	591,0		
Arbustivo	Nocciuolo	<i>Corylus avellana</i>	0,0%	-	0,0%	-	0,0%	-	0,0%	-	10,0%	38,0	383,0		
Arbustivo	Pallino di maggio	<i>Viburnum opulus</i>	5,0%	28,0	0,0%	-	5,0%	43,0	0,0%	-	10,0%	38,0	706,0		
Arbustivo	Pido	<i>Prunus padus</i>	0,0%	-	0,0%	-	0,0%	-	5,0%	44,0	5,0%	37,0	10,0%	384,0	
Arbustivo	Prugnolo	<i>Prunus spinosa</i>	0,0%	-	0,0%	-	0,0%	-	5,0%	43,0	5,0%	37,0	5,0%	192,0	
Arbustivo	Rosa sebianca	<i>Rosa canina</i>	5,0%	28,0	0,0%	-	0,0%	-	5,0%	43,0	5,0%	37,0	10,0%	384,0	
Arbustivo	Sambuco nero	<i>Sambucus nigra</i>	0,0%	-	0,0%	-	0,0%	-	0,0%	-	5,0%	37,0	192,0		
Arbustivo	Sanguinello	<i>Cornus sanguinea</i>	5,0%	28,0	0,0%	-	5,0%	43,0	0,0%	-	10,0%	38,0	707,0		
Arbustivo	Lantana	<i>Viburnum lantana</i>	0,0%	-	0,0%	-	5,0%	43,0	0,0%	-	5,0%	37,0	350,0		
Arbustivo	Ligustro	<i>Ligustrum vulgare</i>	0,0%	-	0,0%	-	5,0%	43,0	5,0%	36,0	5,0%	37,0	192,0		
			<b>100,0%</b>	<b>5.599,0</b>	<b>100,0%</b>	<b>734,0</b>	<b>100,0%</b>	<b>867,0</b>	<b>100,0%</b>	<b>867,0</b>	<b>100,0%</b>	<b>734,0</b>	<b>100,0%</b>	<b>3.835,0</b>	<b>12.636,0</b>

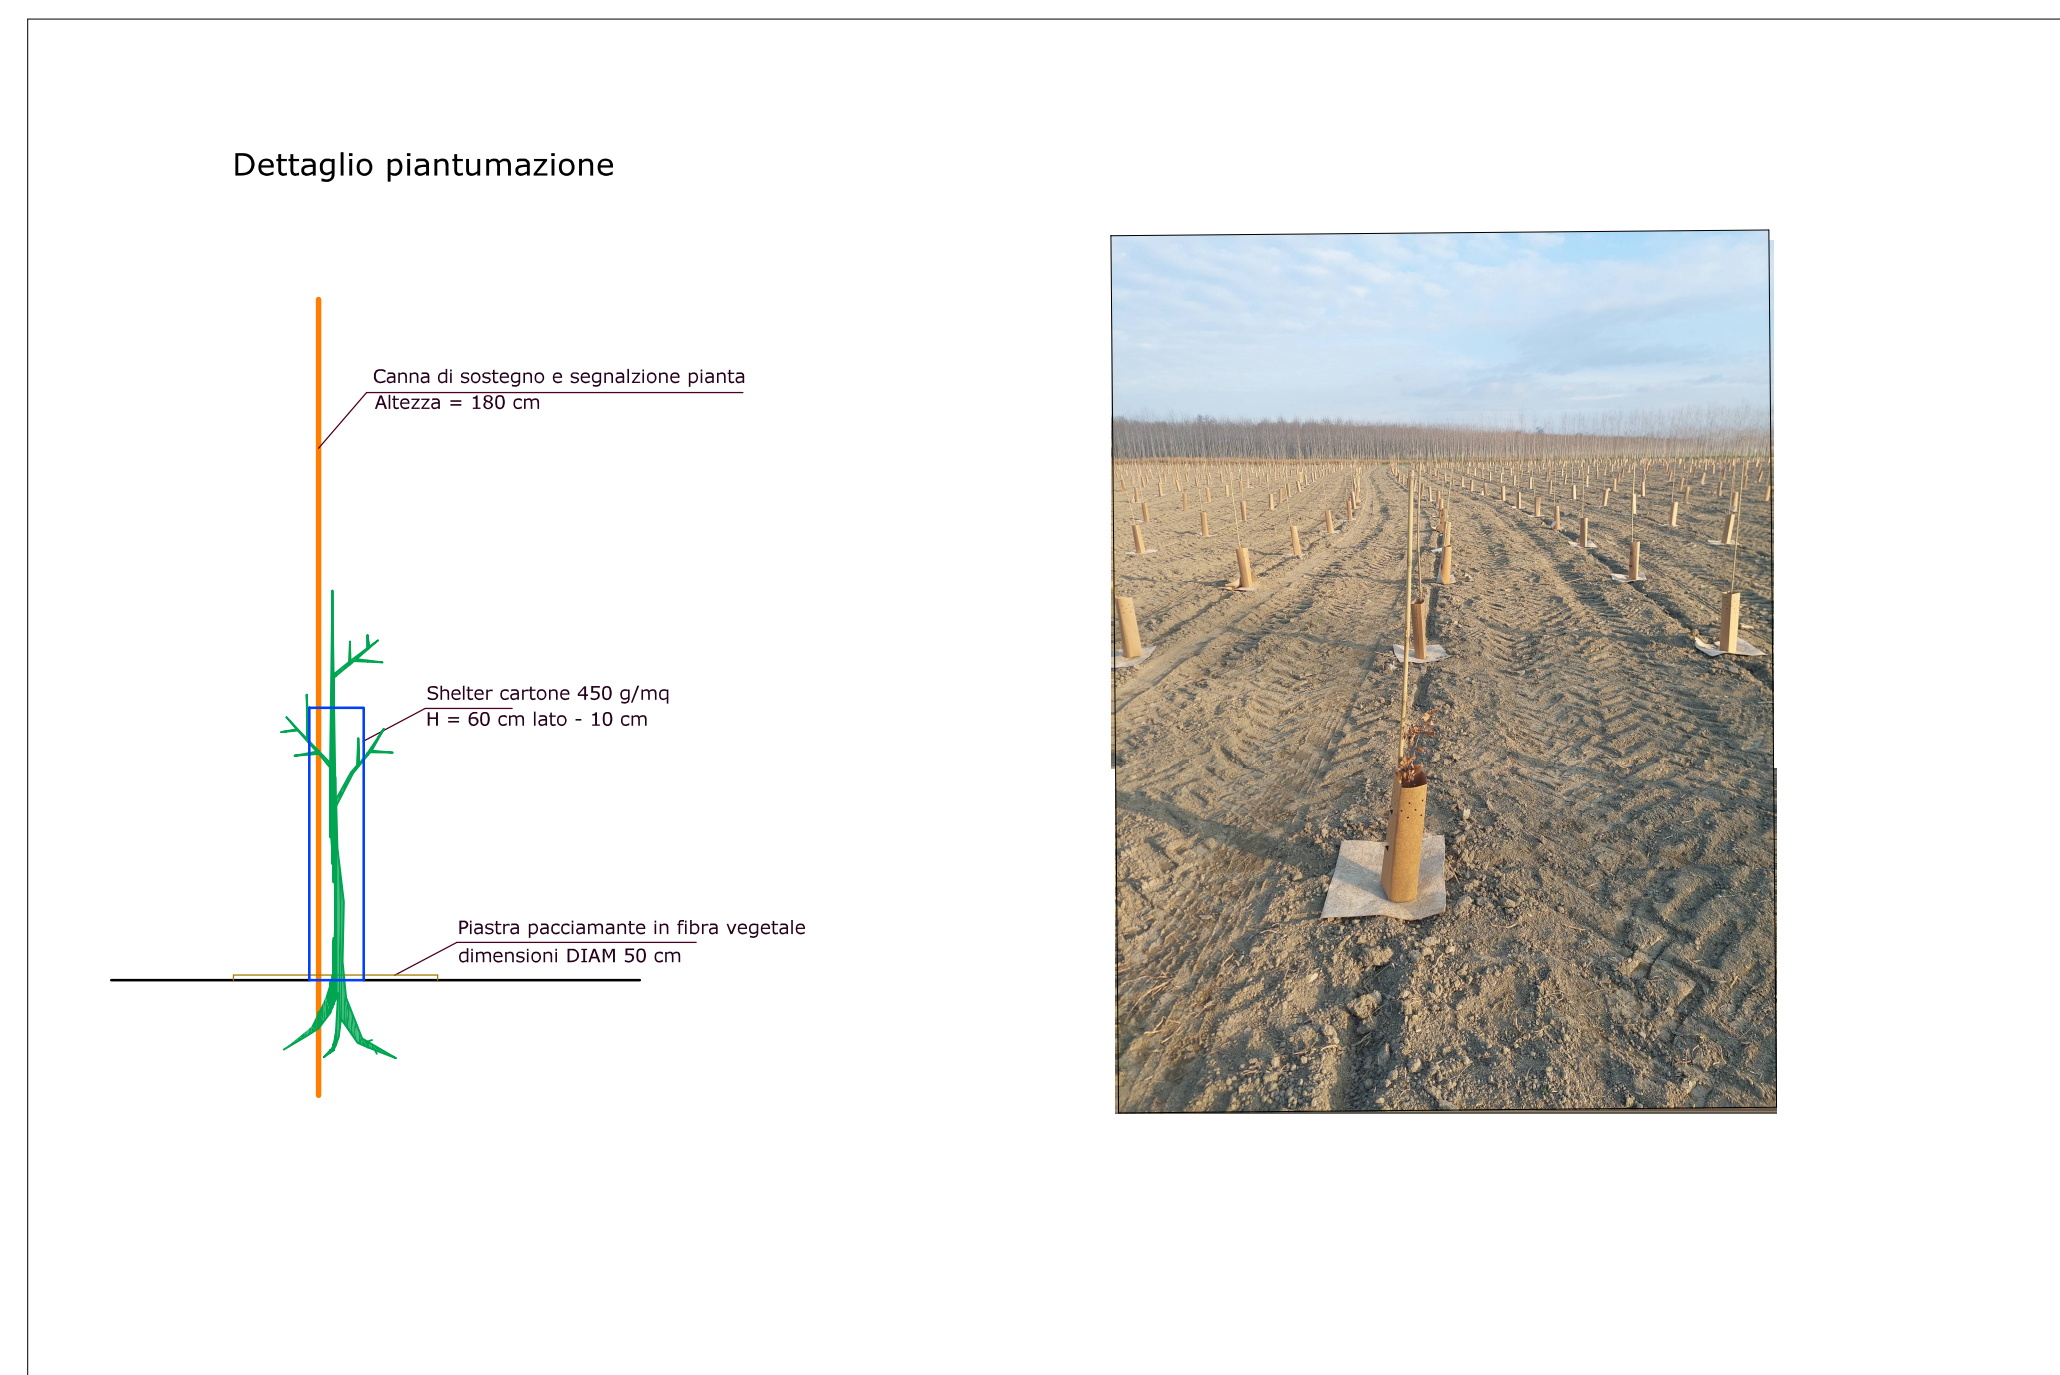

MANUTENZIONE 1 ANNI						
Codice	Tipologia	Interventi				
		Anno 1	Anno 2	Anno 3	Anno 4	Anno 5
Area 1a_Bosco	Bosco mesogifoglio	5	3	3	1	1
Area 1a_Radura	Radura	0	0	0	0	0
Area 1b_Saliceto	Saliceto	5	3	3	1	1
Area 2_Bosco	Bosco	5	3	3	1	1
Area 3_Bosco	Bosco	5	3	3	1	1
Area 4_Bosco	Bosco	5	3	3	1	1
Area 5_Arbusteto	Arbusteto con piccoli nuclei di Farnia	5	3	3	1	1
Area 5_Radura	Radura	0	0	0	0	0

**INTERVENTO DI RIMBOSCHIMENTO E RIQUALIFICAZIONE AMBIENTALE**

**PROGETTO DEFINITIVO**  
SETTEMBRE 2023

Progettazione  
dotto agronomo Marco Goldoni

COMMITTENTE  
**EP OSTIGLIA**  
EP CENTRALE OSTIGLIA S.p.A.  
via Vittorio Veneto, 74 - 00187 ROMA

Tavola 2: PROGETTO  
Scala: 1:2.000  
DETTAGLIO AREE - SESTO IMPIANTO - COMPOSIZIONE FLORISTICA