




SEZIONE D-D'

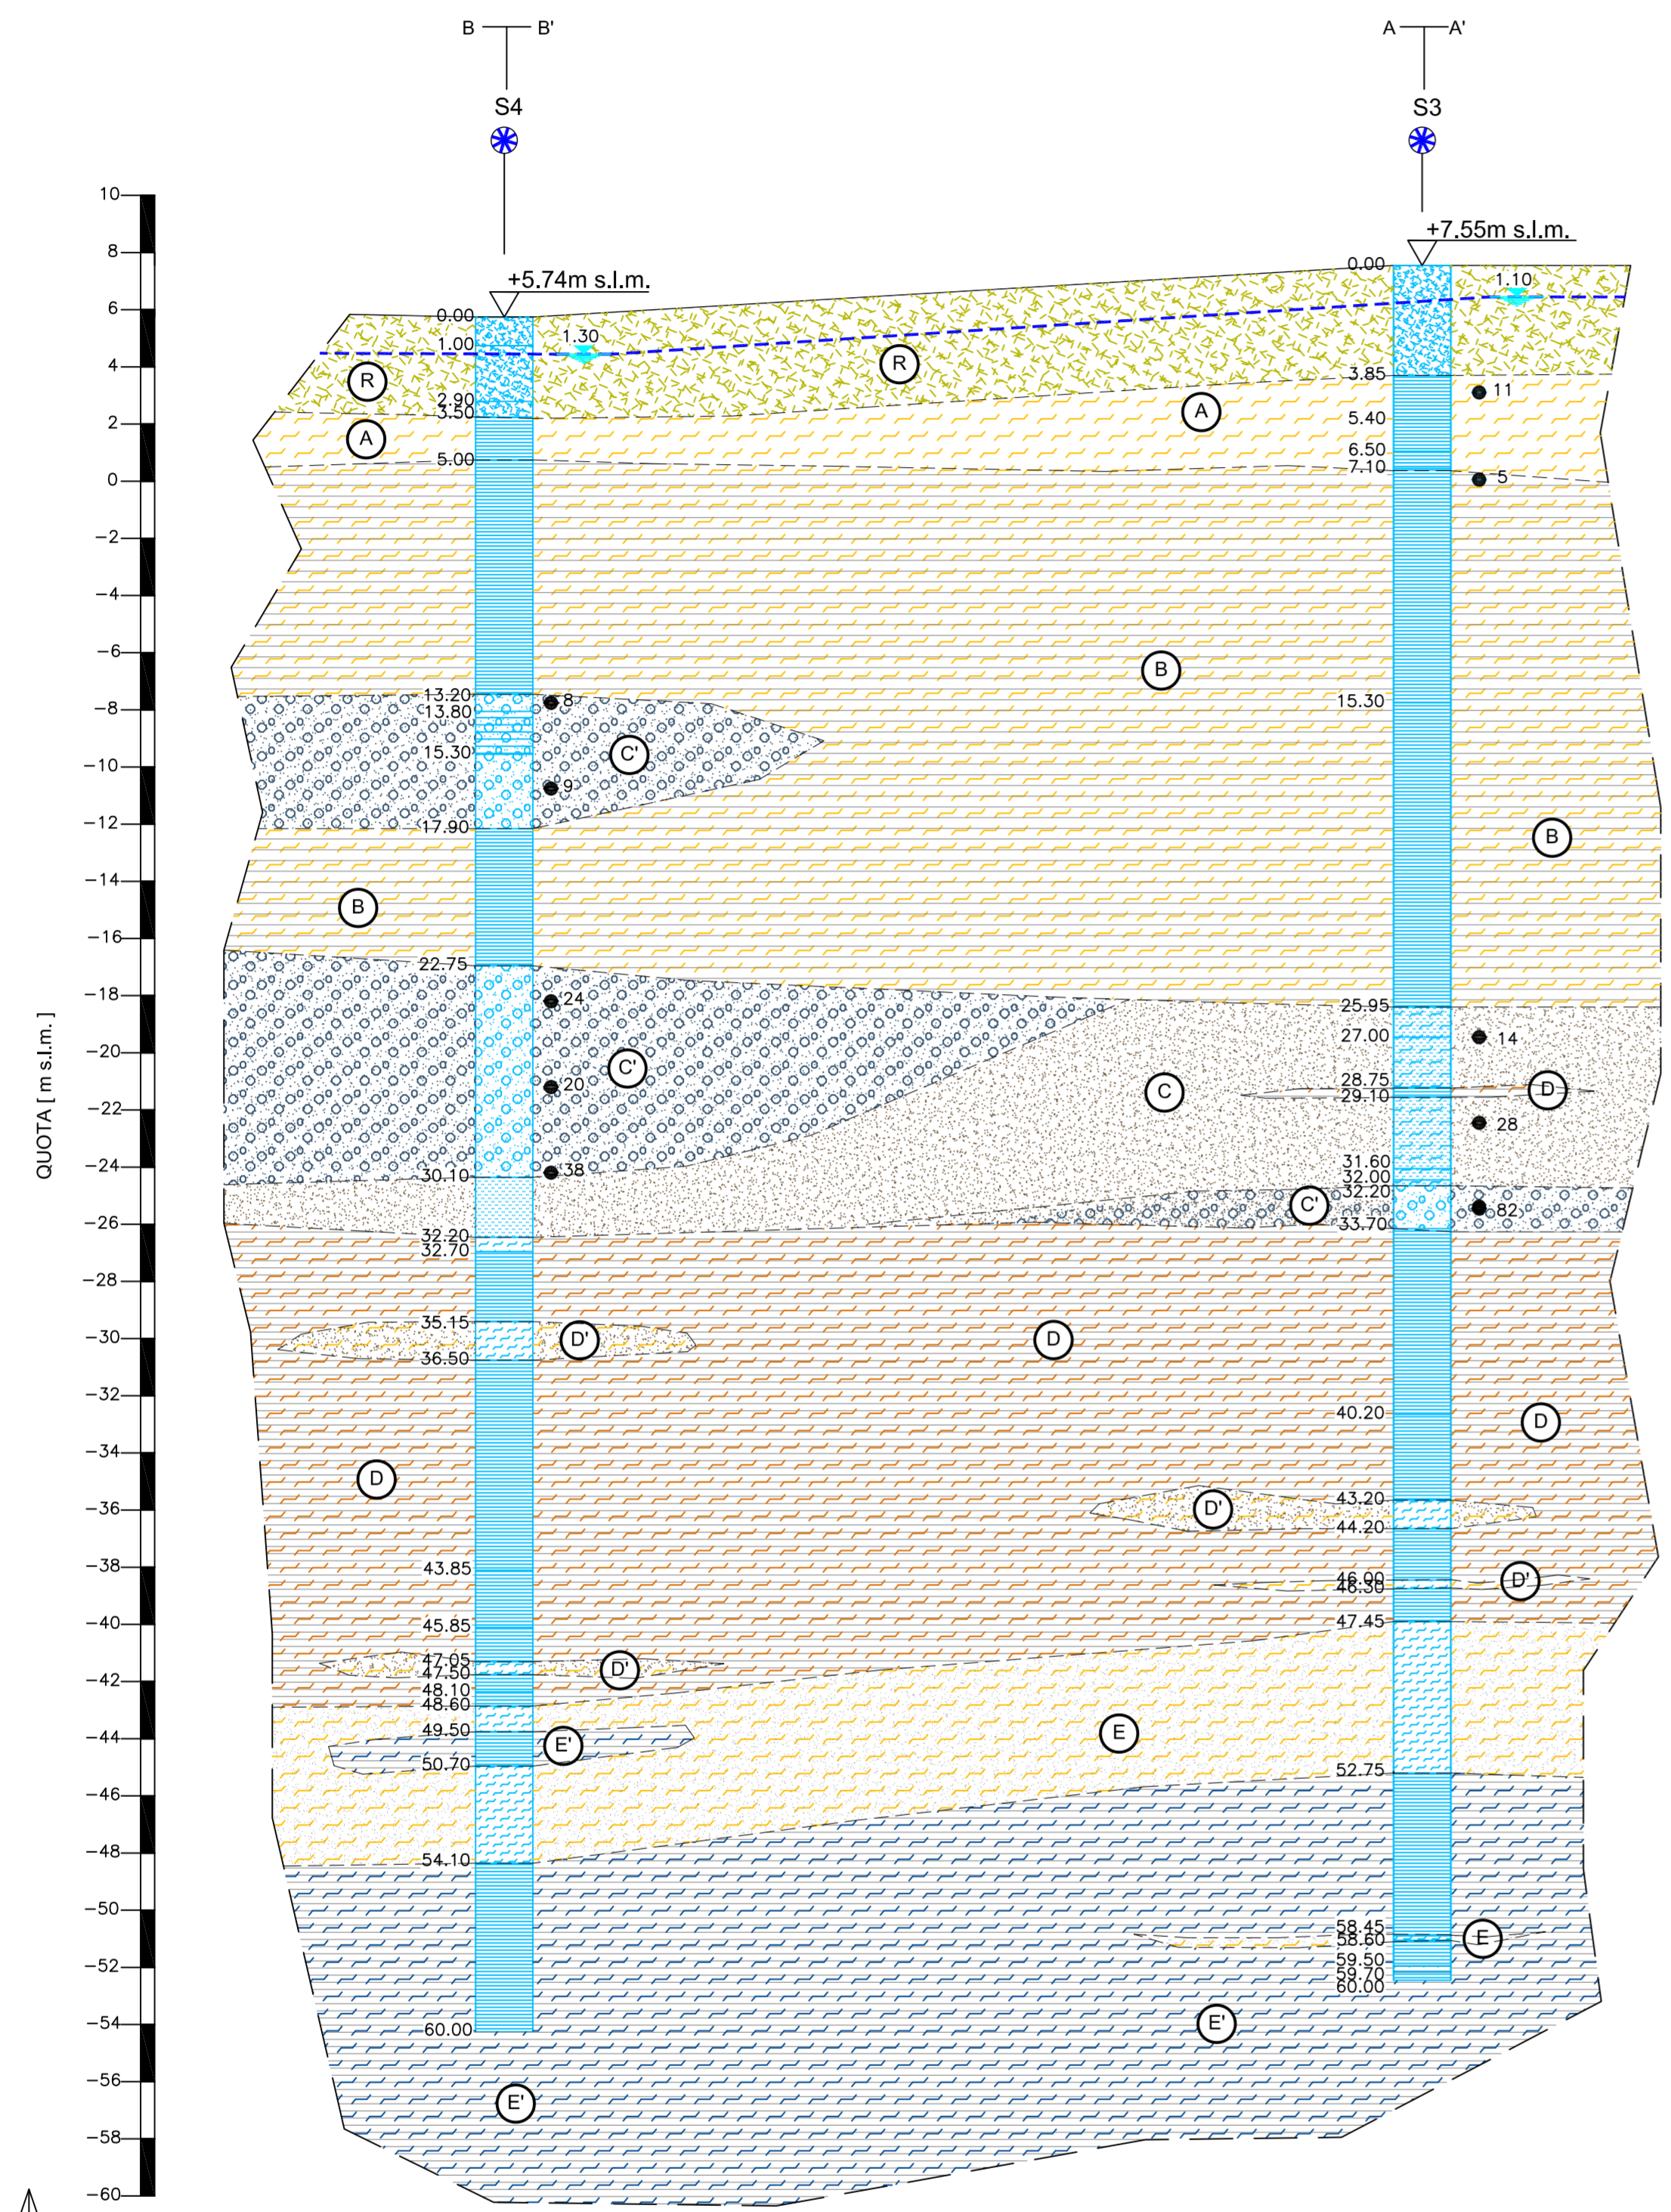

SEZIONE E-E'

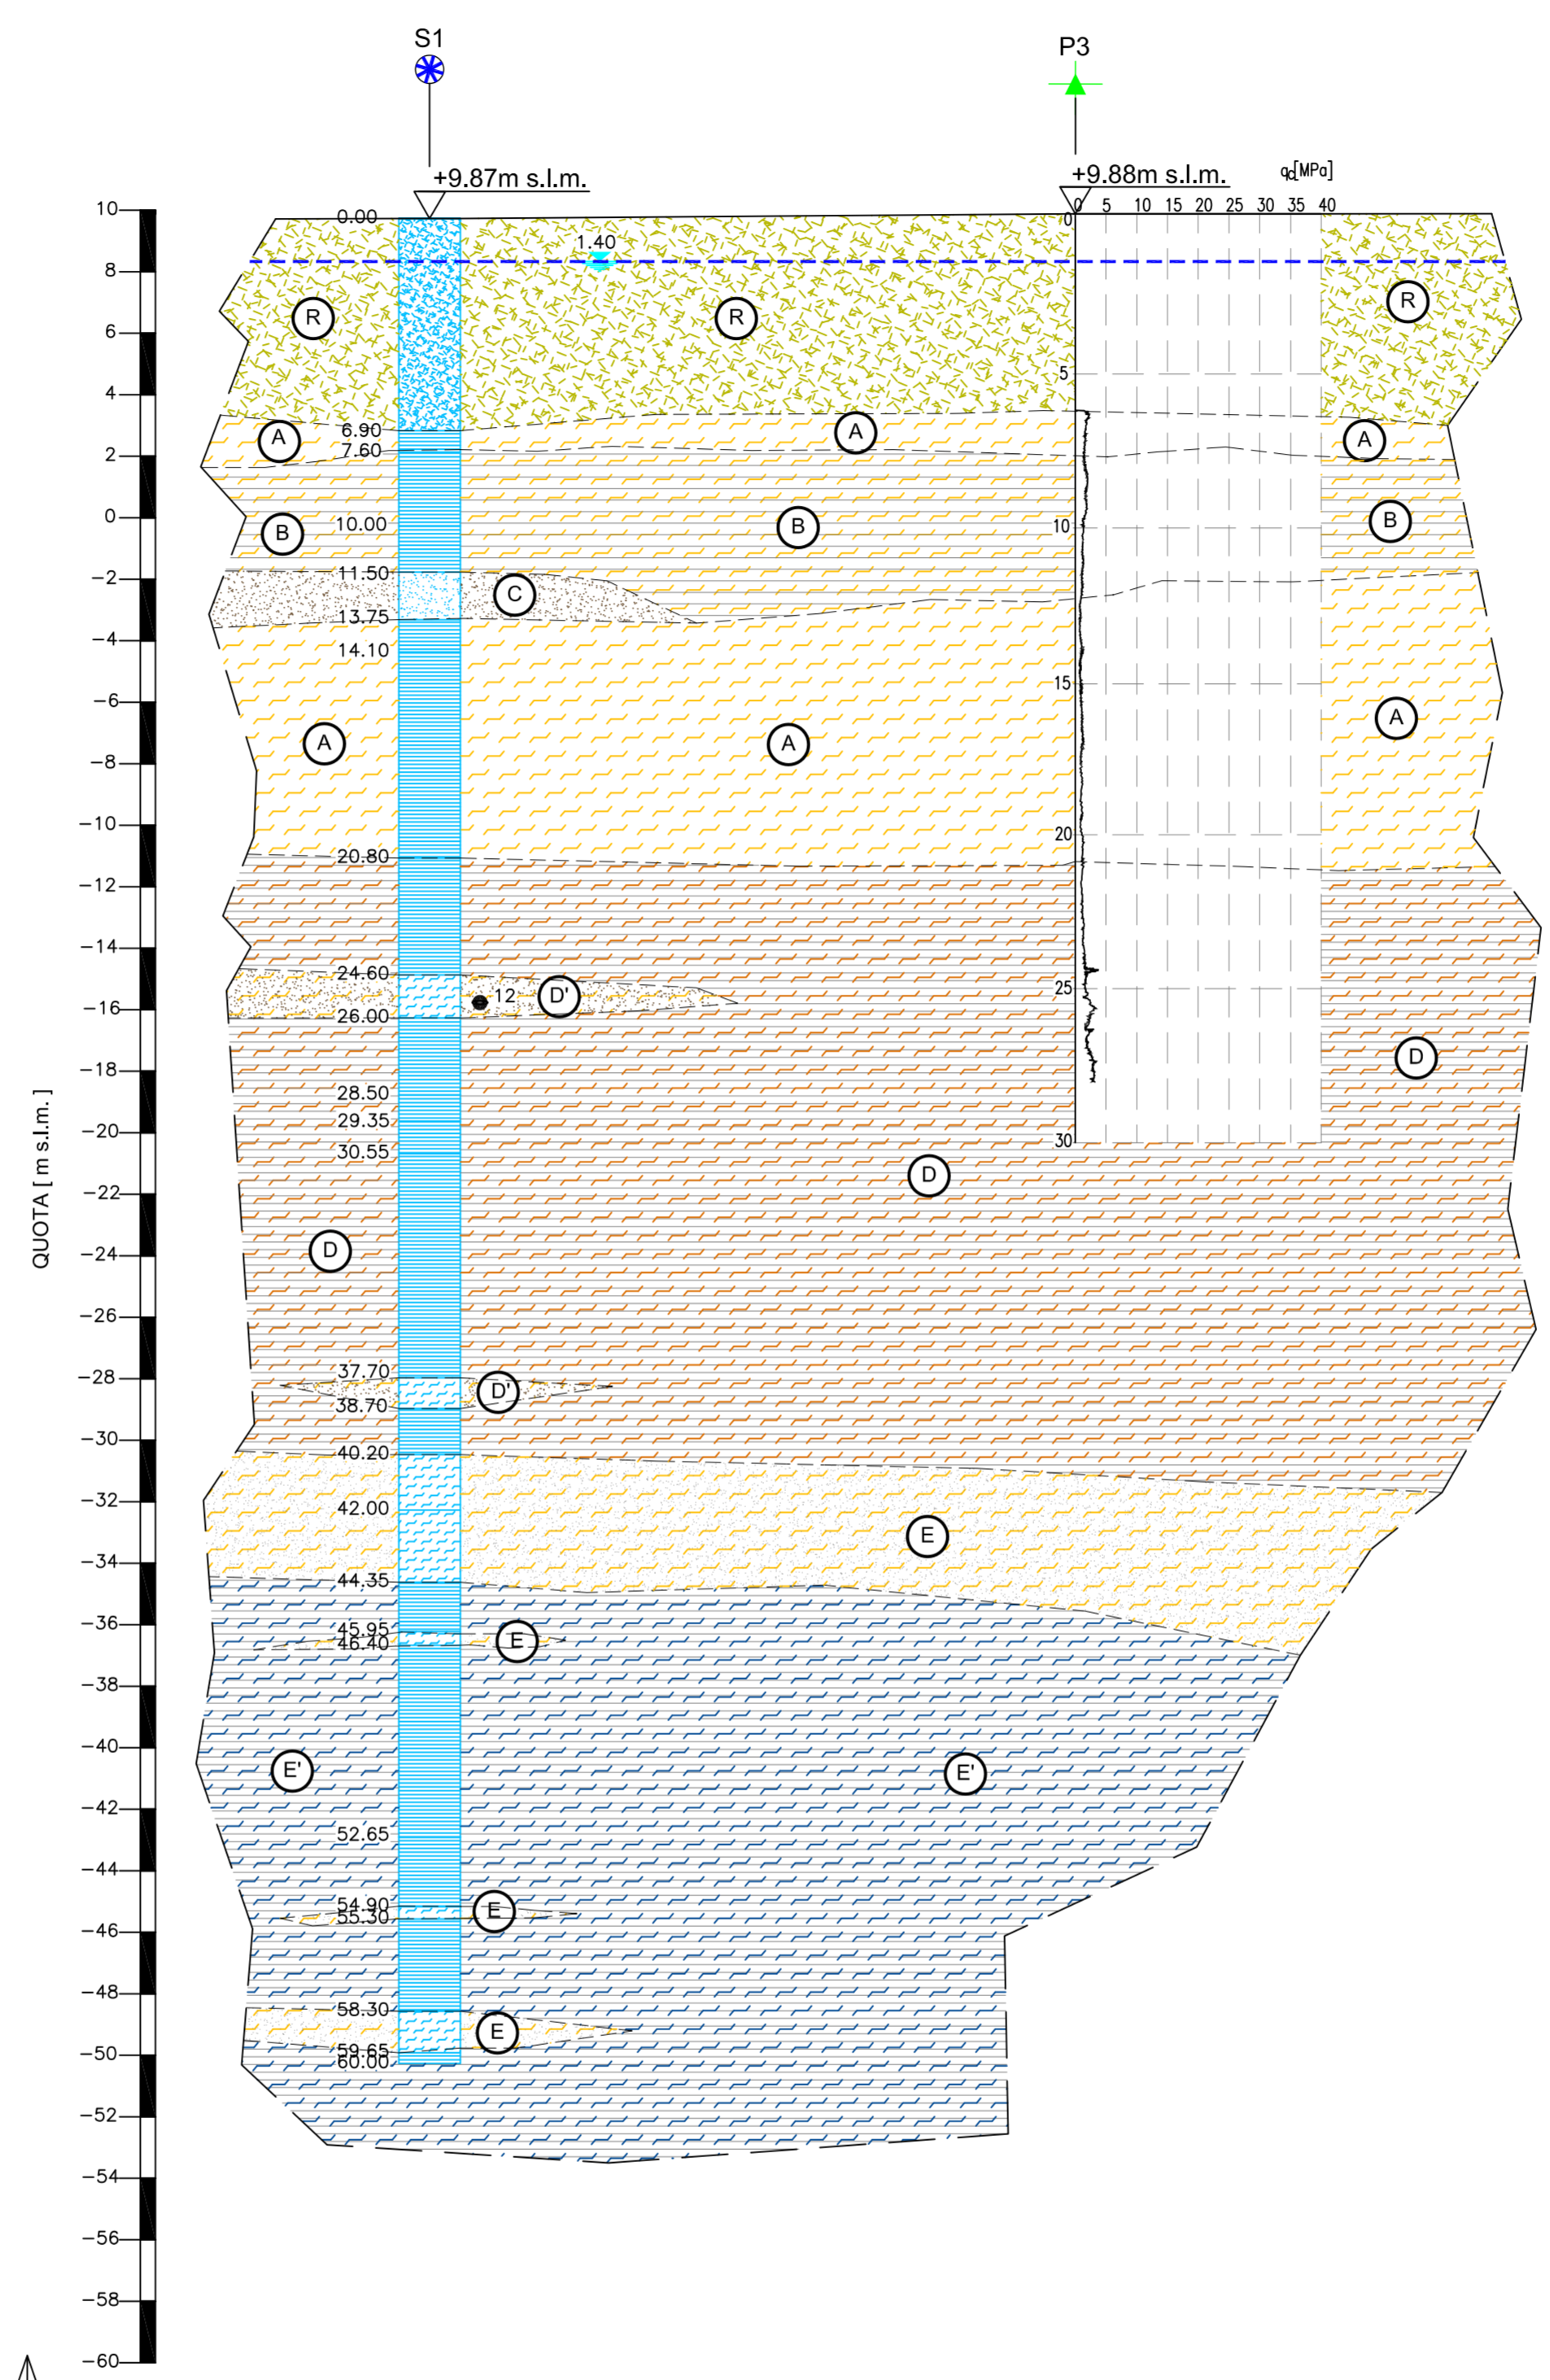

PIANTA CHIAVE
SCALA 1:4000

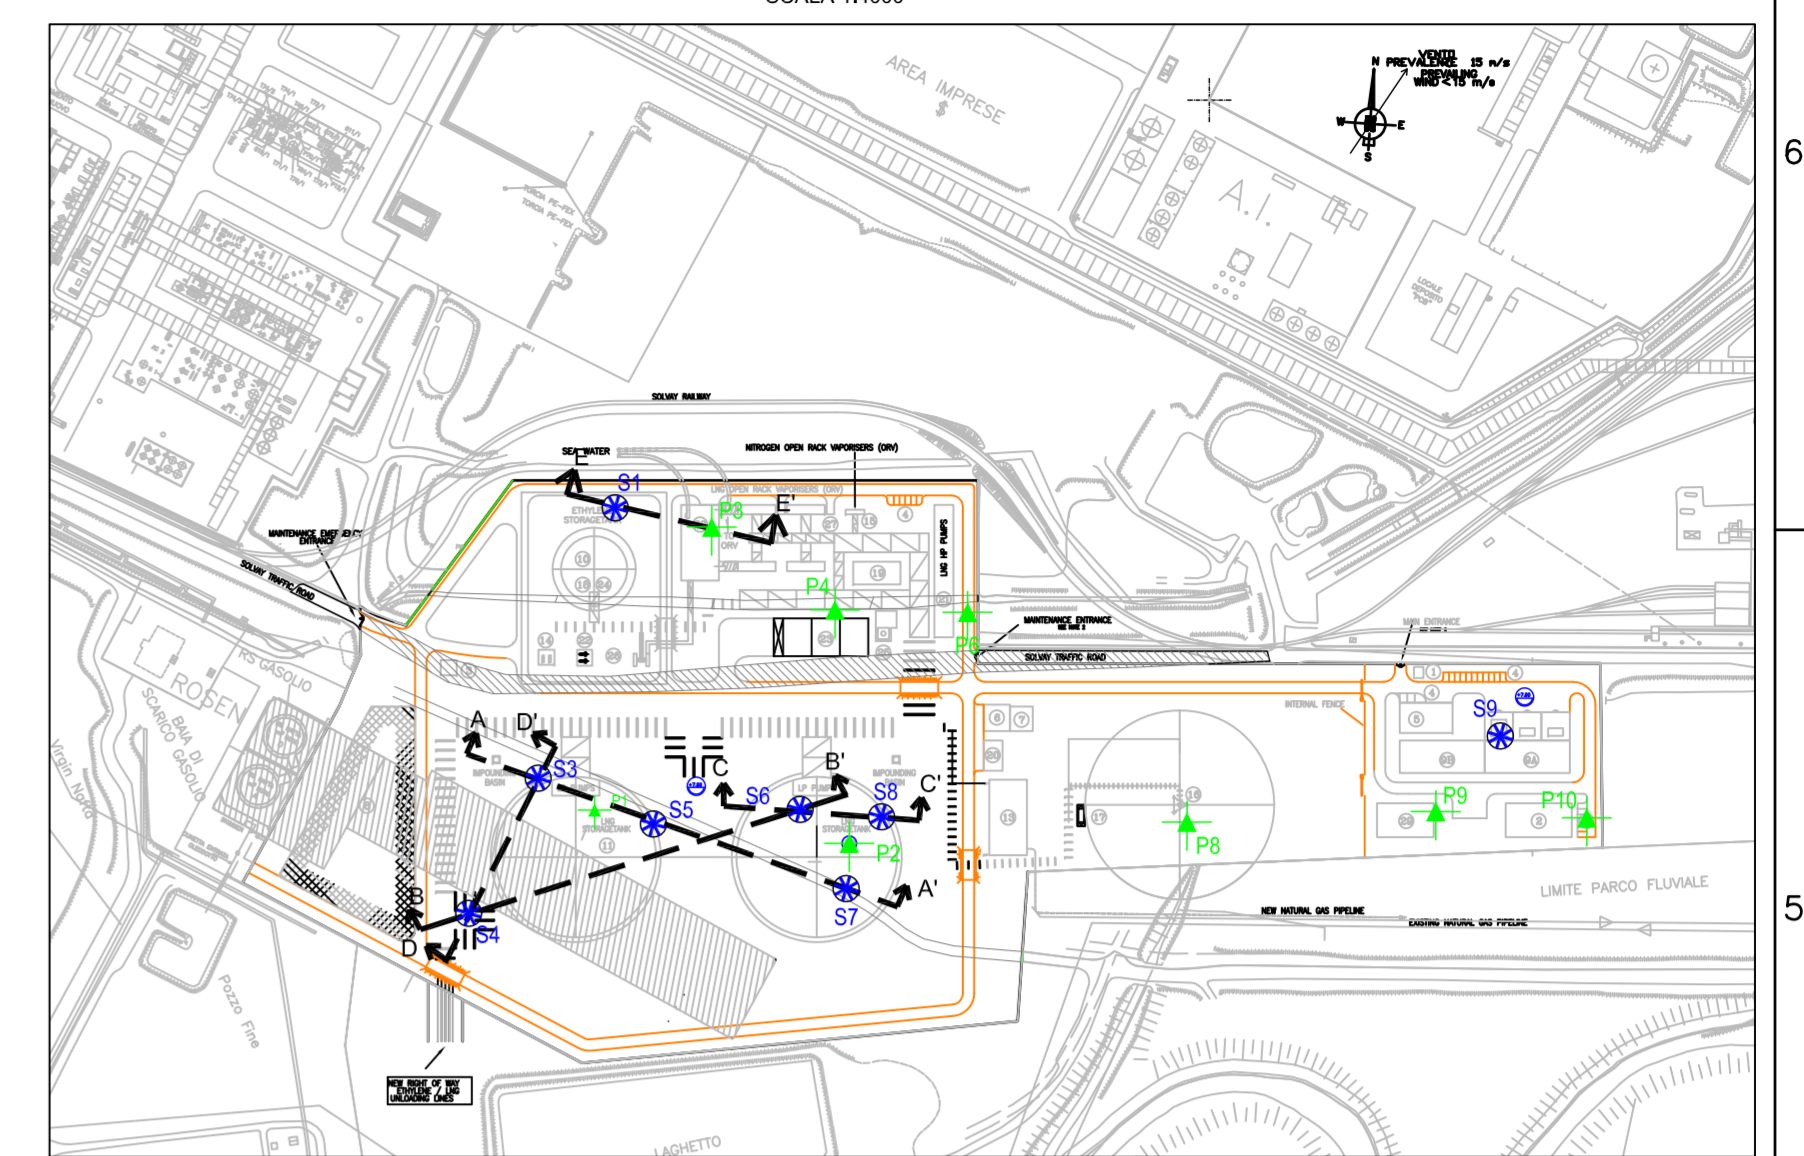

LEGENDA

- R Materiale eterogeneo di RIPORTO
- A LIMO argilloso, debolmente sabbioso, essiccato e/o ossidato
- B ARGILLA grigia limosa piuttosto plastica
- C/C' SABBIA da media a grossolana (C) e GHIAIA eterometrica in matrice sabbioso-argillosa (C')
- D/D' ARGILLA limosa grigia (D) con lenti di LIMO argilloso-sabbioso (D')
- E/E' Alternanze di LIMO sabbioso debolmente argilloso (E) ed ARGILLA limosa sabbiosa (E')
- Sondaggio
- Prova penetrometrica statica
- Nspt
- Intersezione con altre sezioni
- Livello falda

NOTA/E

- Misure in m salvo altrimenti specificato
- Le quote altimetriche sono in m s.l.m.

2					
1					
0	PER EMISSIONE		15/10/2007	Giorgi	Citterio
REV.	DESCRIZIONE	DATA	VERIFICATO	APPROVATO	
1					
2					
EDISON		IMPIANTO / OPERA Plant		COMMITTENTE Client	
CODIFICA DOC. / Doc. Number N° Q.520SGKC007		TERMINALE GNL ROSIGNANO		EDISON	
SEZIONI STRATIGRAFICHE D-D' E E-E'					
0	PRIMA EMISSIONE	15/10/07	MOHOUSSA	OLDINI	GARASSINO
REV.	DESCRIZIONE/DESCRIPTION	DATA/DATE	DIS./DRAWN	CONTR./CHECK	APPROV.
1					
GARASSINO s.r.l. Via Curtatone, 25 - 20122 MILANO (ITALIA) Tel. +39 0255190493 Fax +39 0255181865 E-Mail: garassinor@garassinor.it		ELABORATO/DRAWING N° T4		COMMESSA/JOB: 1741/80	
Azienda con Sistema Gestione Qualità ISO 9001:2000 certificato da ICMQ Company with Quality Management System ISO 9001:2000 certified by ICMQ		FORMATO/ FORMAT A1		SCALA/SCALE VARIE	
		SCALA GRAFICA/GRAPHIC SCALE			
		FILE= 1741-80-00-T4		PLOT 1=1	

Formato A1 - Scala Disegno: ... = ...