
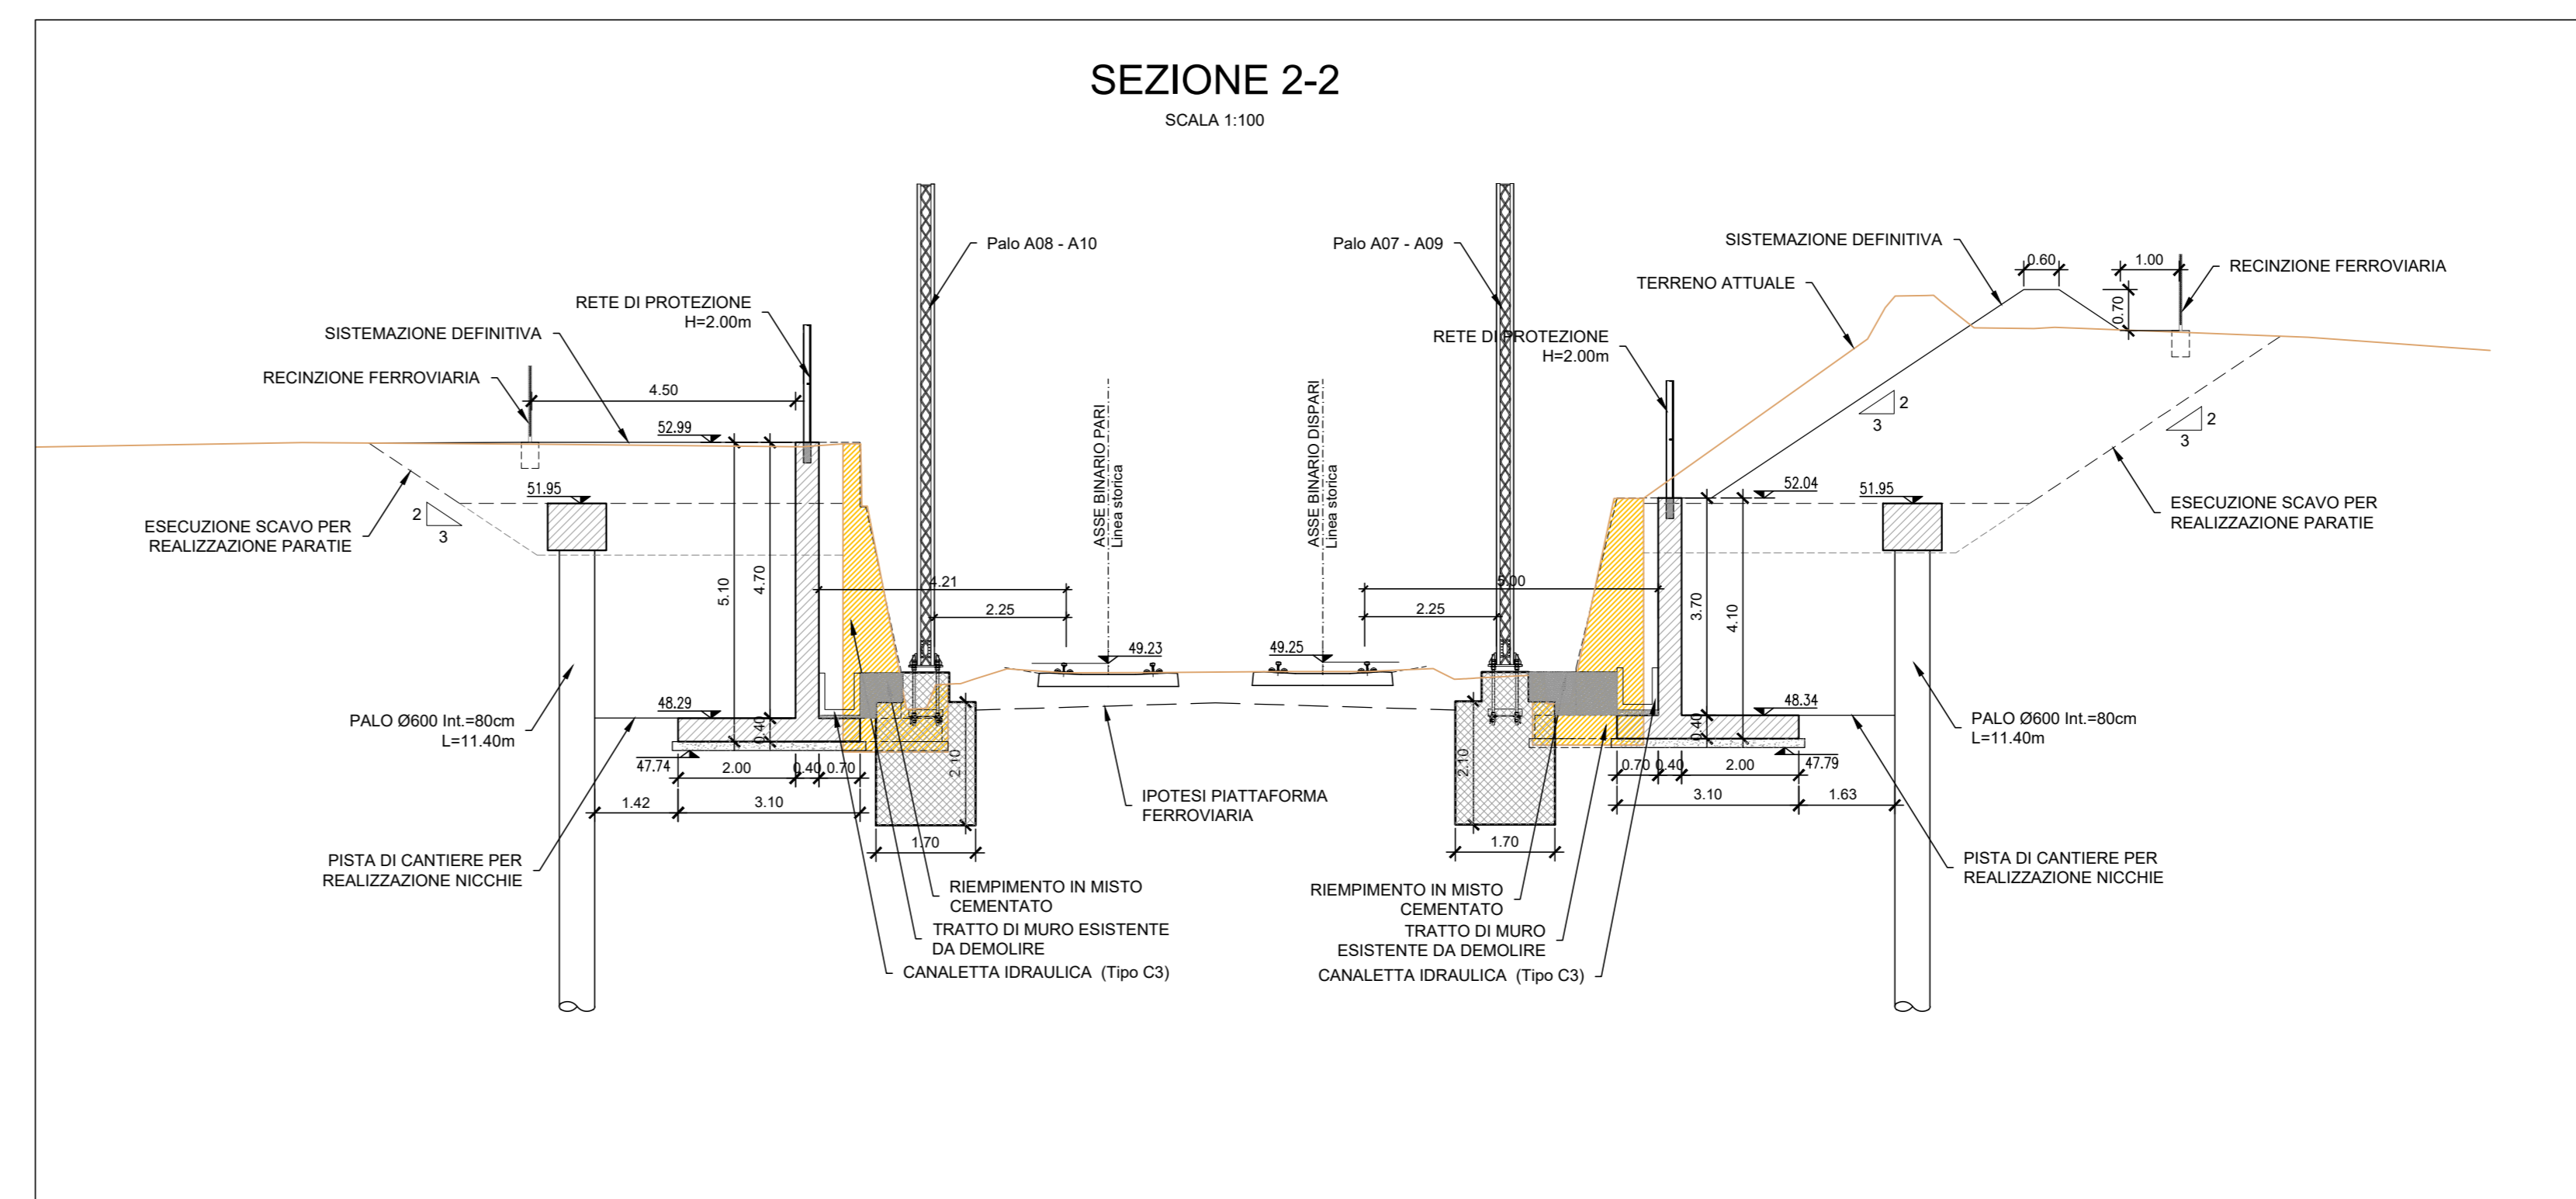


NOTA: Le misure riportate per gli elementi di collegamento al muro esistente sono state desunte dal rilievo celerimetrico a disposizione e andranno verificate accuratamente in cantiere.

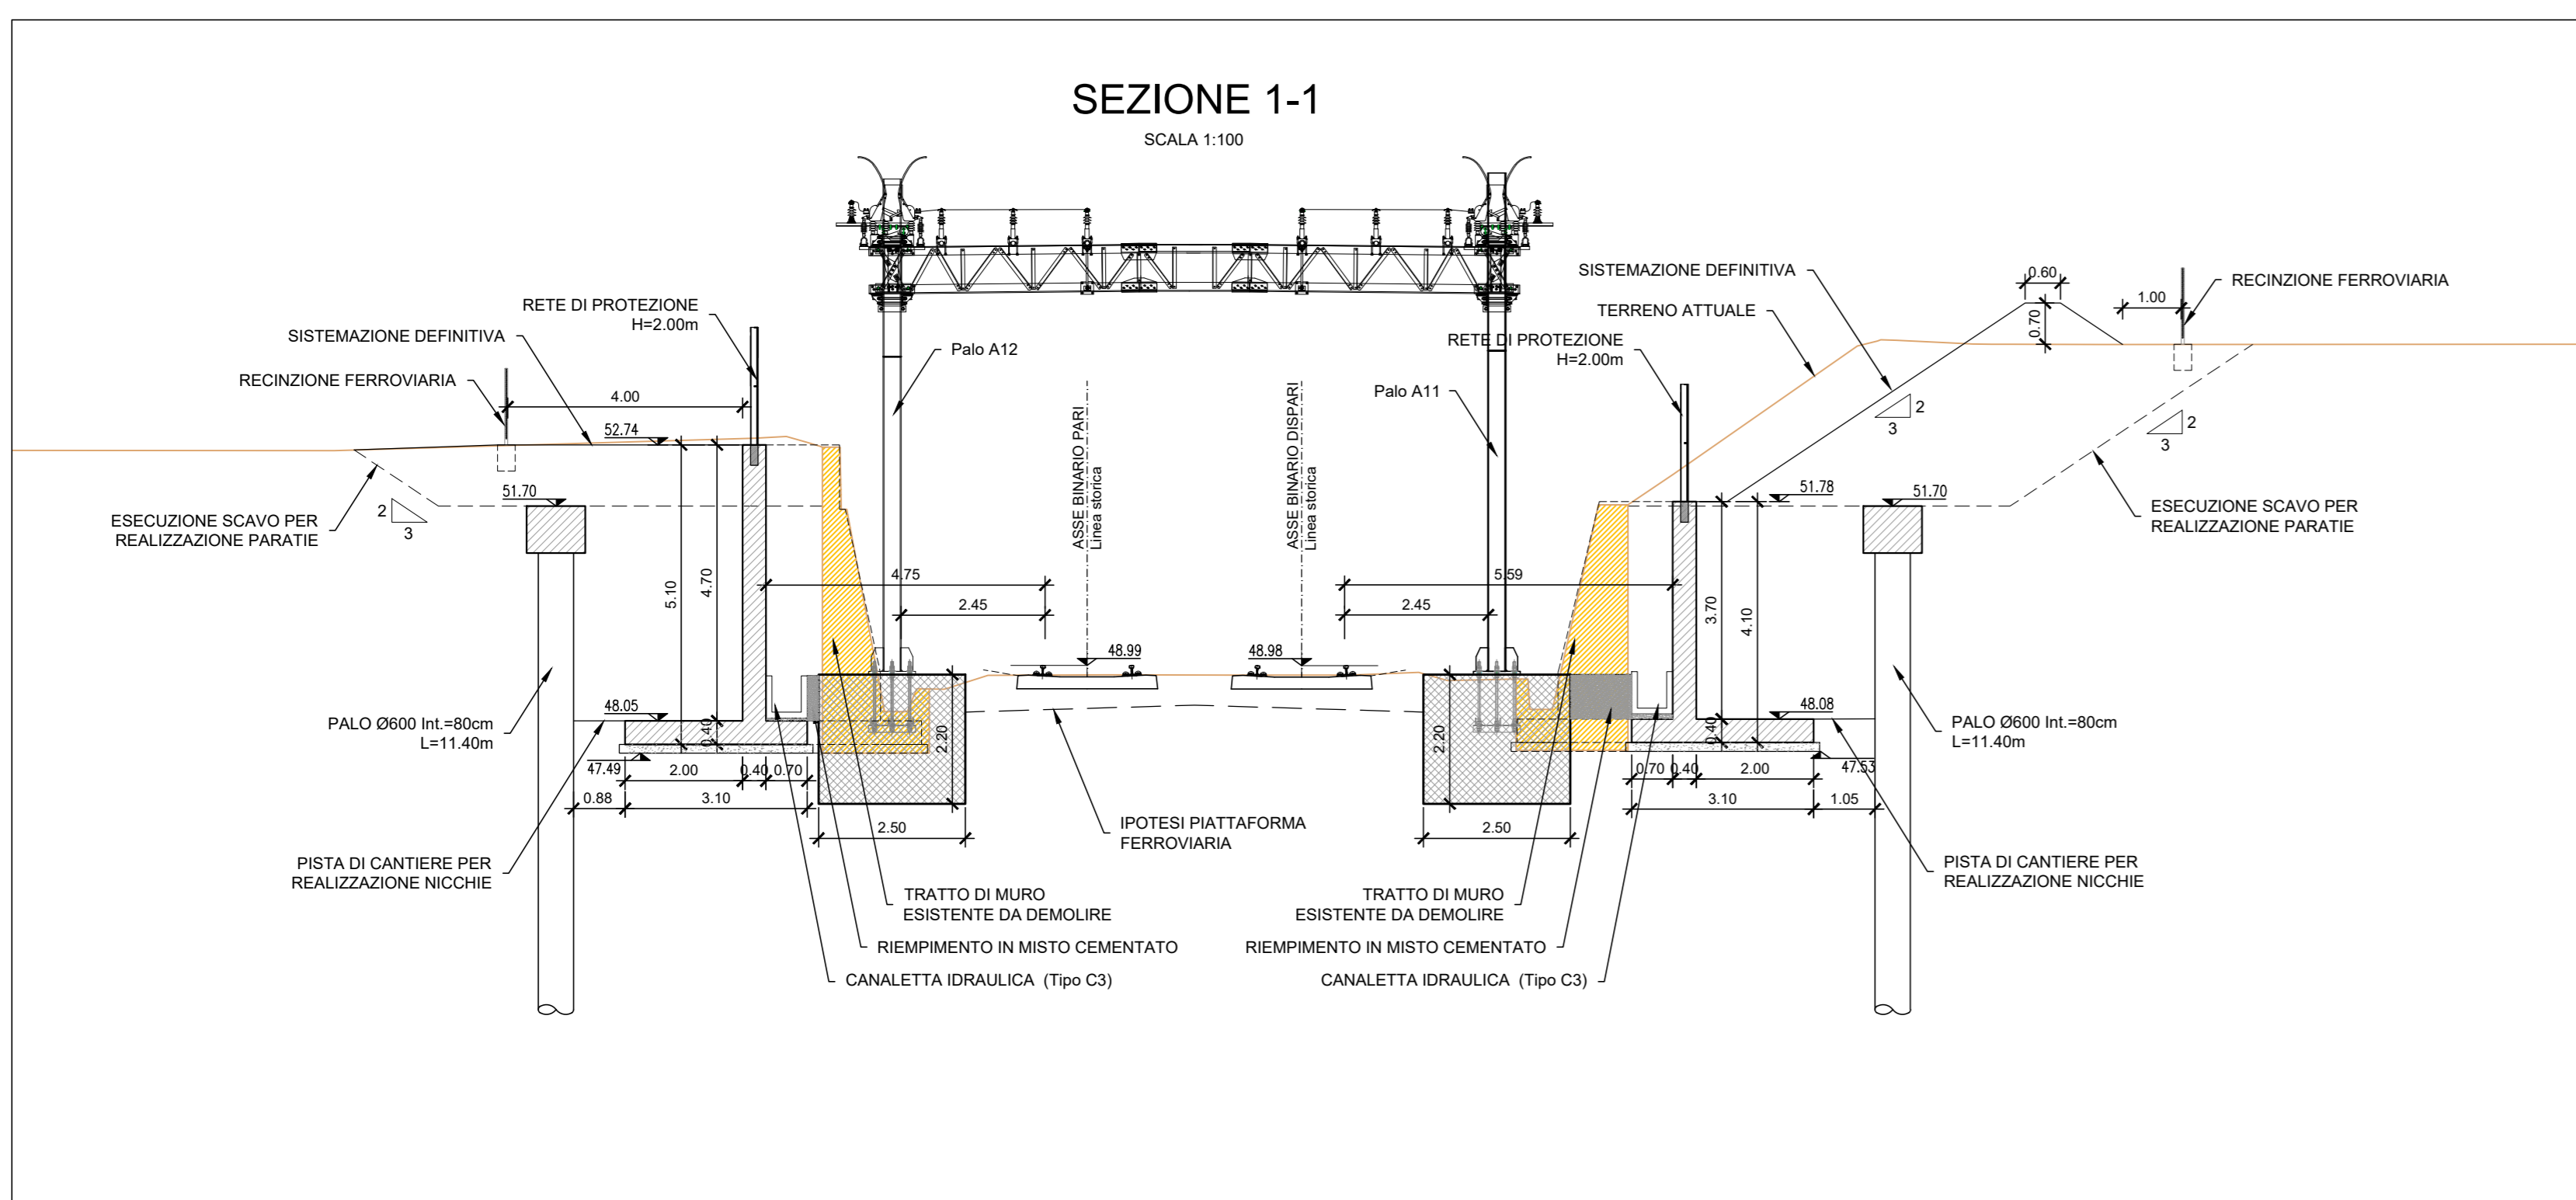

COMMITTENTE: **RFI** INFRASTRUTTURE FERROVIARIE ITALIANE - GRUPPO FERROVIE DELLO STATO ITALIANE

DIREZIONE LAVORI: **ITALFERR** GRUPPO FERROVIE DELLO STATO ITALIANE

APPALTATORE: **CONSORZIO CFT** PIZZAROTTI

PROGETTAZIONE: **PIZZAROTTI** SINTAGMA

PROGETTISTA: **ING. FEDERICO DURASTANTI**

DIRETTORE DELLA PROGETTAZIONE: **ING. ALESSANDRO LAURIA**

PROGETTO ESECUTIVO DI DETTAGLIO

ITINERARIO NAPOLI-BARI RADDOPPIO TRATTA CANCELLO-BENEVENTO L' LOTTO FUNZIONALE CANCELLO-FRASSO TELESINO E VARIANTE ALLA LINEA ROMA-NAPOLI VIA CASSINO NEL COMUNE MADDALONI

RILEVATI E TRINCEE

Opere civili connesse a realizzazione pali T.E. su LS Roma-Napoli
Interventi tratto oltre SP 335: Sezioni n.1 e n.2 - piante e sezioni di carpenteria

APPALTATORE CONSORZIO CFT ING. ALESSANDRO LAURIA 18/09/2023	VALIDO PER COSTRUZIONE - IL DIRETTORE LAVORI	SCALA: 1:100
--	--	-----------------

COMMESSA	LOTTO	FASE	ENTE	TIPO DOC.	OPERA/DISCIPLINA	PROGR.	REV.
IFIK	01	C	ZZ	BA	TR1505	001	A

Rev.	Descrizione	Redatto	Data	Verificato	Data	Approvato	Data	AutORIZZATO DATA
A	Emesso	S.Pacini	18/09/2023	F.Durastanti	18/09/2023	A.Lauria	18/09/2023	F.Durastanti

File: IFIK.0.1.C.ZZ.BA.TR.15.0.5.001.A.dwg