
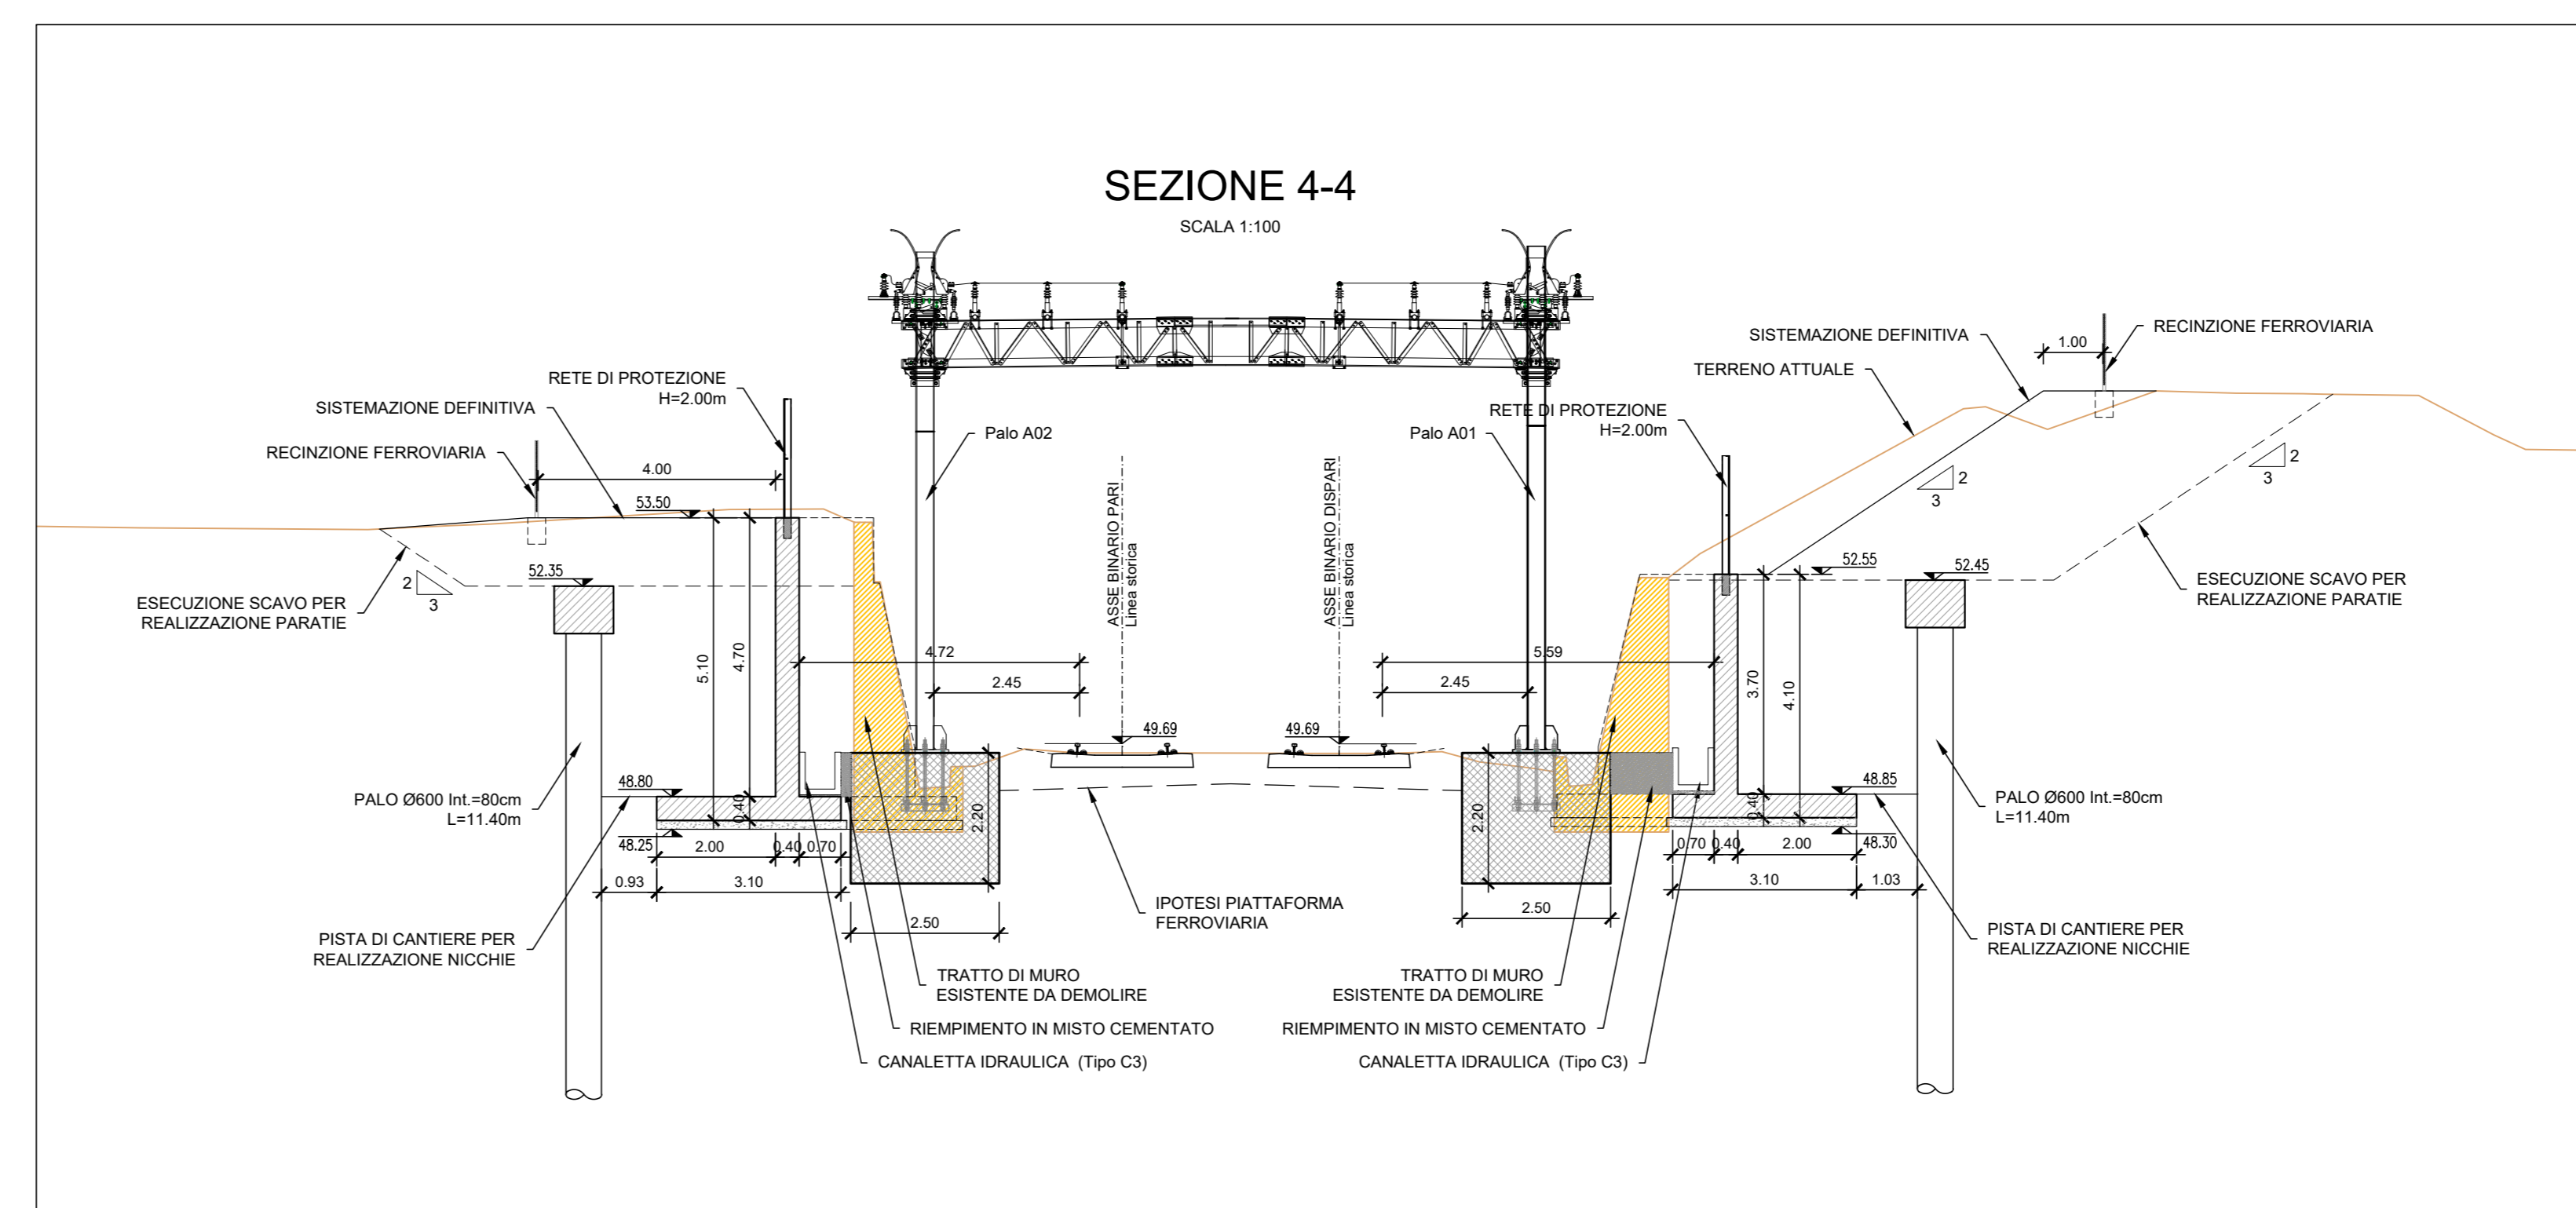


NOTA: Le misure riportate per gli elementi di collegamento al muro esistente sono state desunte dal rilievo celerimetrico a disposizione e andranno verificate accuratamente in cantiere.

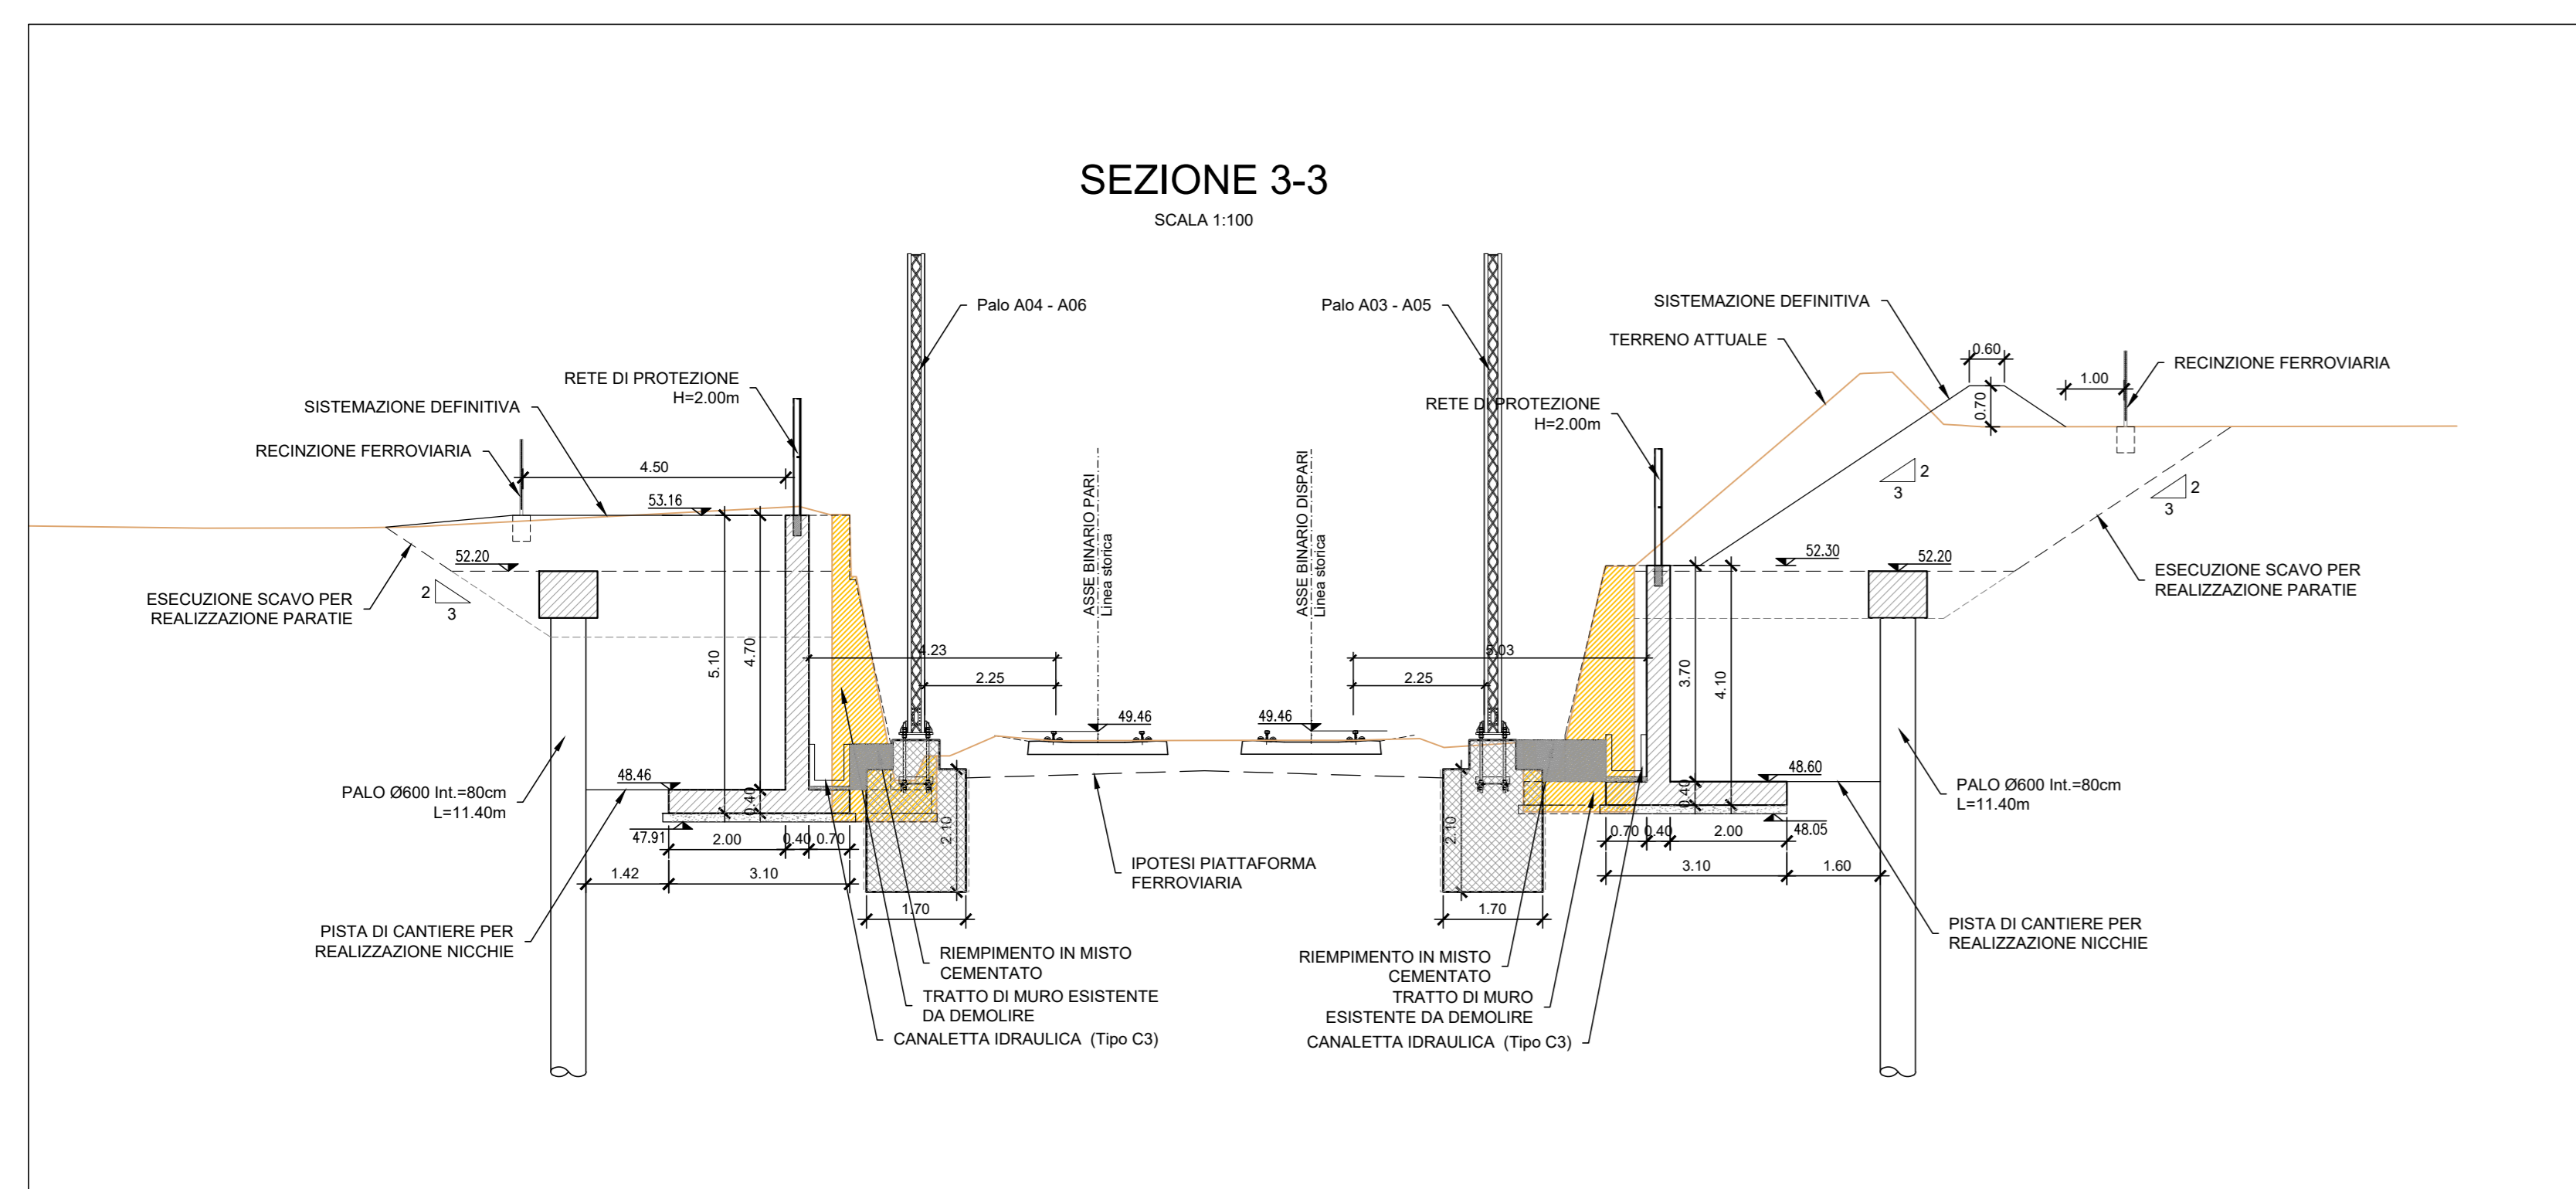

COMMITTENTE: **RFI** INFRASTRUTTURE FERROVIARIE ITALIANE - GRUPPO FERROVIE DELLO STATO ITALIANE

DIREZIONE LAVORI: **ITALFERR** GRUPPO FERROVIE DELLO STATO ITALIANE

APPALTATORE: **CONSORZIO CFT** PIZZAROTTI

PROGETTAZIONE: **PIZZAROTTI** SINTAGMA

PROGETTISTA: Ing. FEDERICO DURASTANTI

DIRETTORE DELLA PROGETTAZIONE: Ing. ALESSANDRO LAURIA

PROGETTO ESECUTIVO DI DETTAGLIO

ITINERARIO NAPOLI-BARI
RADDOPPIO TRATTA CANCELLO-BENEVENTO
L' LOTTO FUNZIONALE CANCELLO-FRASSO TELESINO E VARIANTE ALLA LINEA ROMA-NAPOLI VIA CASSINO NEL COMUNE MADDALONI

RILEVATI E TRINCEE

Opere civili connesse a realizzazione pali T.E. su LS Roma-Napoli
Interventi tratto oltre SP 335: Sezioni n.3 e n.4 - piante e sezioni di carpenteria

APPALTATORE: CONSORZIO CFT
VALIDO PER COSTRUZIONE - IL DIRETTORE LAVORI
SCALA: 1:100

| Rev. | Descrizione | Redatto | Data | Verificato | Data | Approvato | Data | Autorezzato Data |
|------|-------------|------------|------------|------------|------------|-----------|------------|------------------|
| A | Emesso | F. Duranti | 18/09/2023 | F. Duranti | 18/09/2023 | A. Lauria | 18/09/2023 | F. Duranti |

File: IFIK.0.1.C.ZZ.BA.TR.15.0.5.002.A.dwg n. Elab.: 18/09/2023