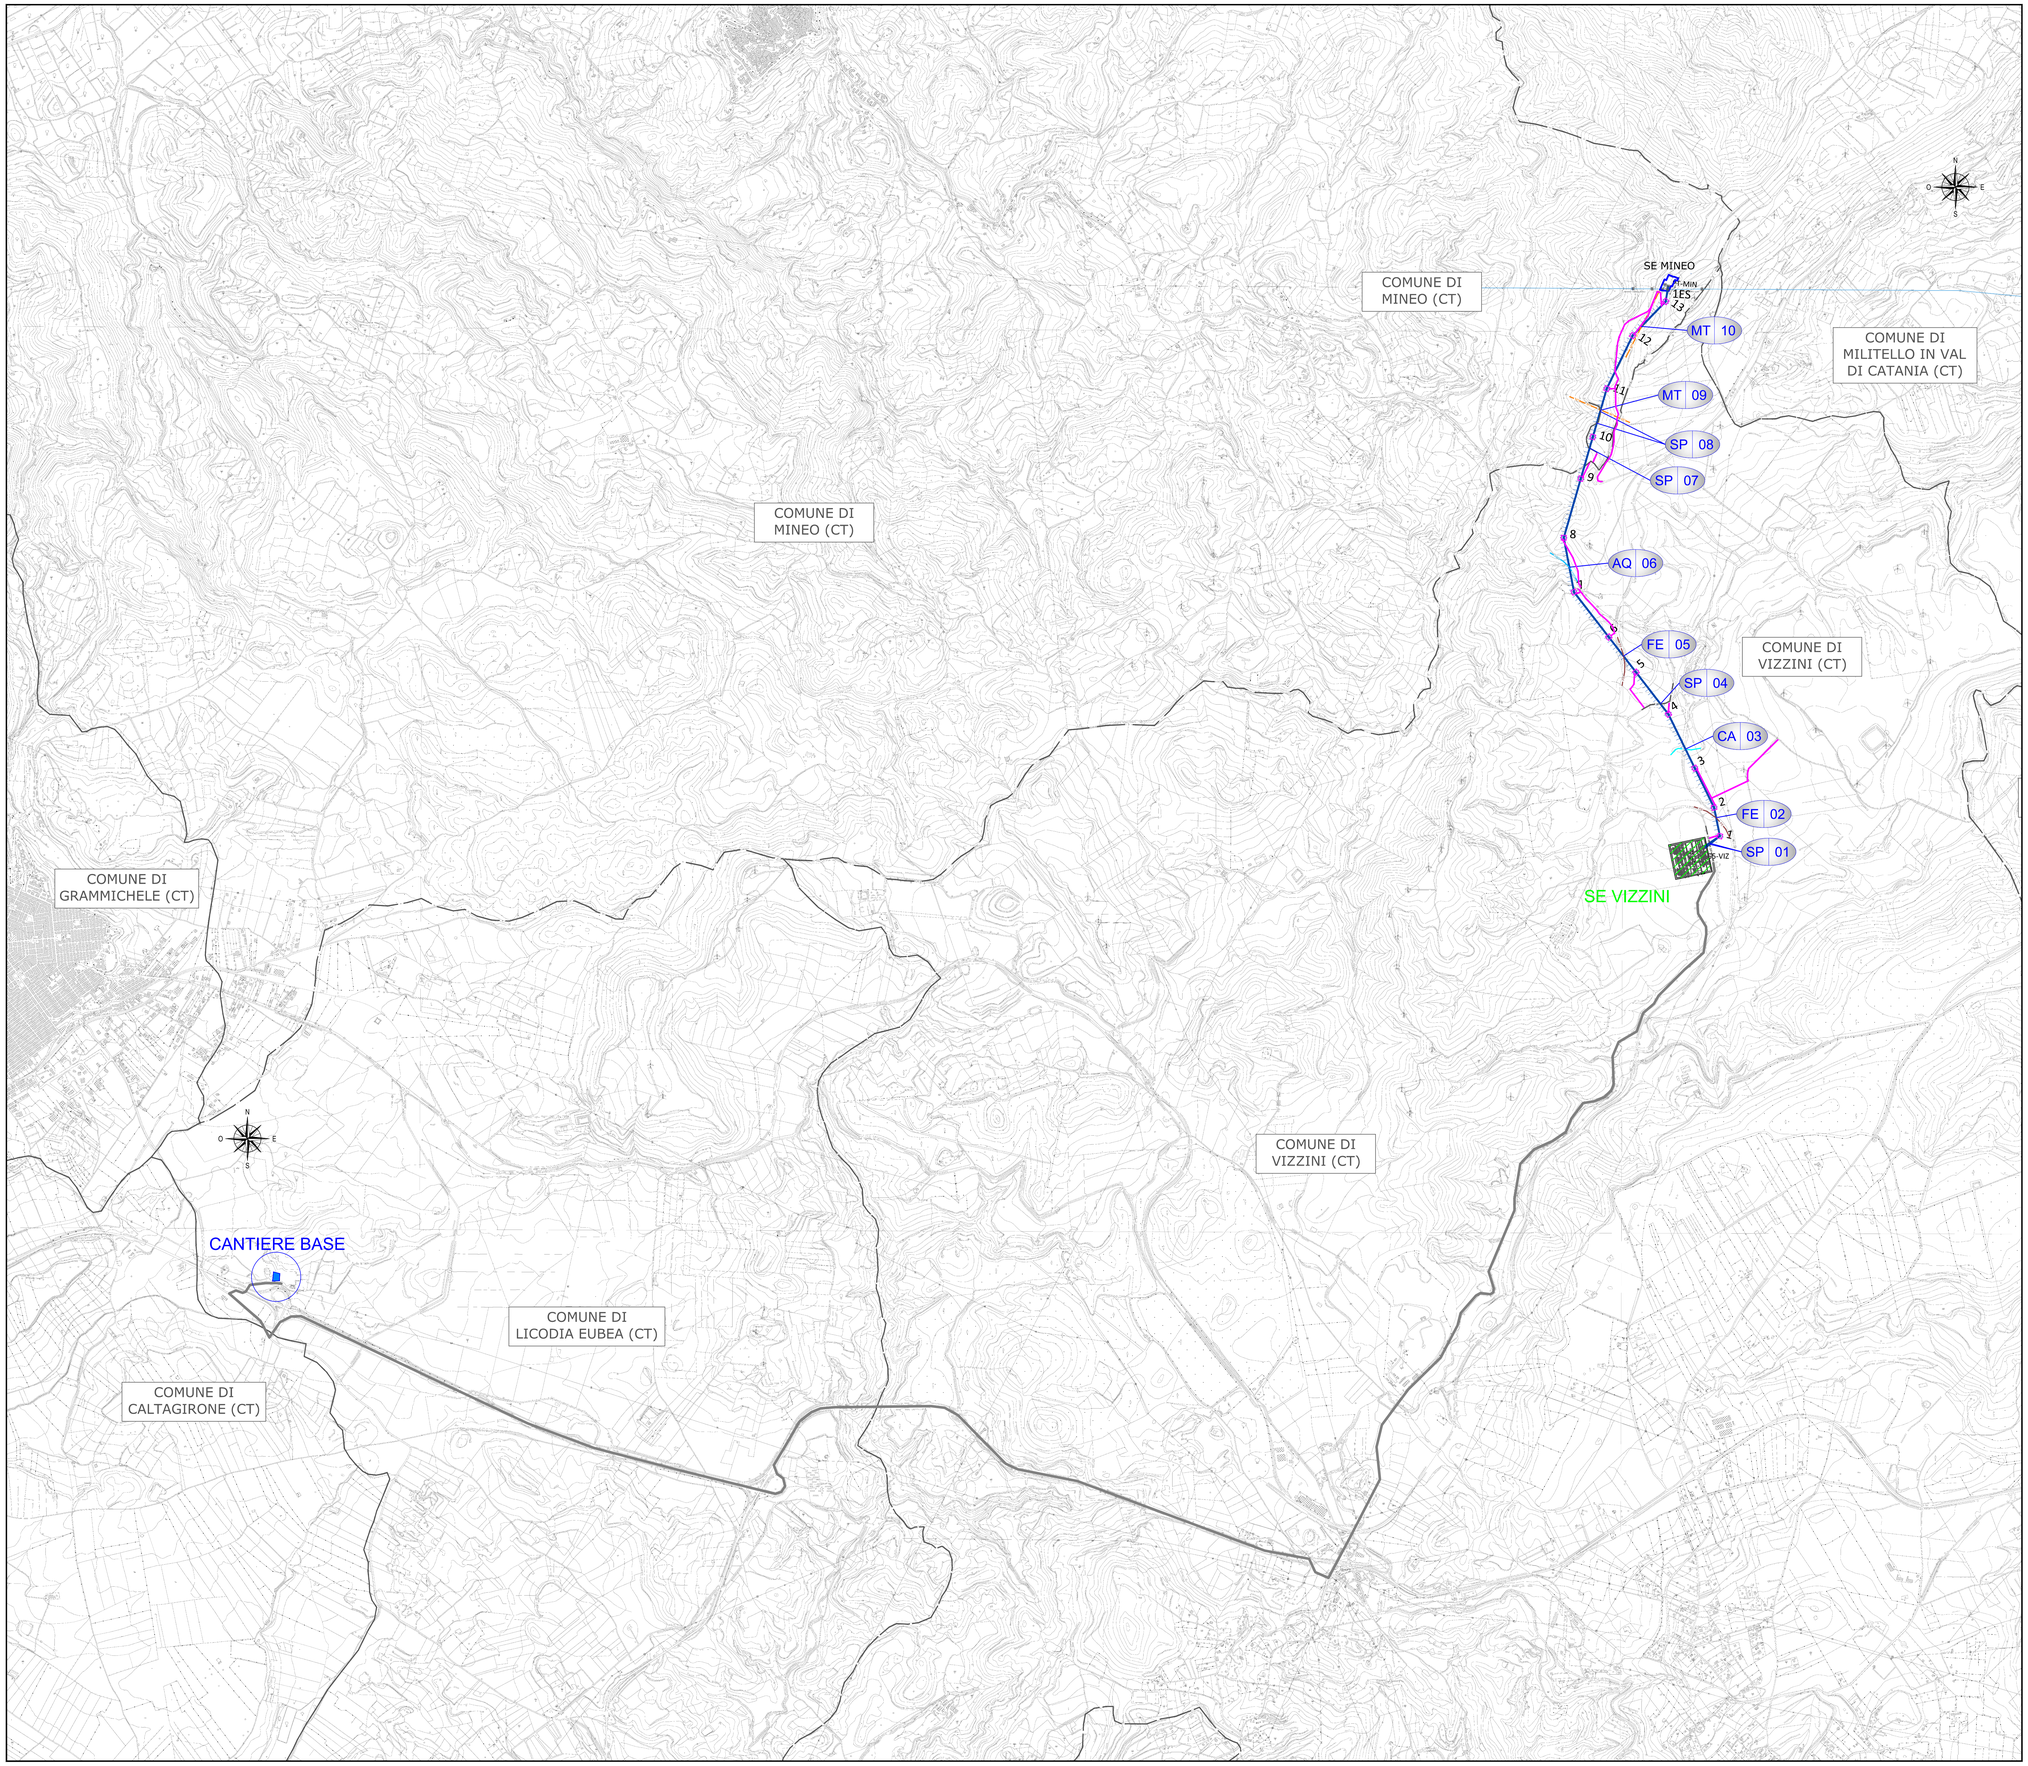

LEGENDA ATTRAVERSAMENTI

AU XX	Attraversamento n°xx – Interferenza con Autostrada
SS XX	Attraversamento n°xx – Interferenza con Strada Statale
SP XX	Attraversamento n°xx – Interferenza con Strada Provinciale
SR XX	Attraversamento n°xx – Interferenza con Strada Regionale
FE XX	Attraversamento n°xx – Interferenza con Ferrovia
CA XX	Attraversamento n°xx – Interferenza con Corso d'Acqua (Fiumi, torrenti, fossi, valloni)
RG XX	Attraversamento n°xx – Interferenza con Gasdotto
AQ XX	Attraversamento n°xx – Interferenza con Acquedotto
TT XX	Attraversamento n°xx – Interferenza con linea Telecomunicazione
BT XX	Attraversamento n°xx – Interferenza con linea elettrica in Bassa Tensione (Vn<1000V)
MT XX	Attraversamento n°xx – Interferenza con linea elettrica in Media Tensione (Vn<60kV)
AT XX	Attraversamento n°xx – Interferenza con linea elettrica in Alta Tensione (Vn≥60kV)
RT XX	Attraversamento n°xx – Interferenza con Regio Tratturo

LEGENDA

Esistente	- Elettrodotto Aereo Semplice Terna	-	Vn: 150 kV
Progetto	- Elettrodotto Aereo Semplice Terna	-	Vn: 150 kV
Progetto	- Elettrodotto Aereo Doppia Terna	-	Vn: 150 kV
Sostegni	Nuovi - Esistenti		
Confini Amministrativi - Comuni			
Area stazione	Piste di Cantiere - Aree Micro Cantiere		
Cantiere Base			

REVISIONE					
	02				
	01	10/06/2022	Aggiornamento indirizzo Cantiere Base	Geom. R. Izzo	G. Primavera CEIE POWER / Ing. P. Iannucci CEIE POWER
	00	10/03/2022	PRIMA EMISSIONE	Geom. R. Izzo	G. Primavera CEIE POWER / Ing. P. Iannucci CEIE POWER
	N.	DATA	DESCRIZIONE	ELABORATO	VERIFICATO / APPROVATO

CEIE POWER S.p.A.
CEIE POWER S.p.A.
Località Comino - 66016
Guardiagrele (CH) - Italy

Geom. Izzo Raimondo
Via dei Mille, 19
80058 - Torre Annunziata (NA)

REVISIONE				
Rev.01	13/06/2022	Aggiornamento indirizzo Cantiere Base	D. CAVOTO / E. MAROTTA RF-PS-AURA	E. TAPOUIN RF-HSI-AURA
Rev.00	10/03/2022	PRIMA EMISSIONE	D. CAVOTO / E. MAROTTA RF-PS-AURA	E. TAPOUIN RF-HSI-AURA
N.	DATA	DESCRIZIONE	ESAMINATO	ACCETTATO

NUMERO E DATA ORDINE: del

MOTIVO DELL'INVIO: ☐ PER ACCETTAZIONE ☐ PER INFORMAZIONE

CODIFICA ELABORATO

DEGR11010C2310225

Terna Rete Italia — TERNA GROUP

TITOLO ELABORATO

Elettrodotto aereo 150kV doppia terna dalla nuova SE 380/150kv di Vizzini alla SE 150kV Mineo

Interventi 3 e 5

PLANIMETRIA PIANO DI CANTIERIZZAZIONE

TIPOLOGIA ELABORATO: Disegno

PROGETTO: WBS: TE-GR-11-010

NOME DEL FILE	SCALA CAD	FORMATO	SCALA	FOGLIO
DEGR11010C2310225_01.dwg	1 unità = 1	A0	1:15000	1 / 1

Questo documento contiene informazioni di proprietà Terna Rete Italia S.p.A. e deve essere utilizzato esclusivamente dal destinatario in relazione alle finalità per le quali è stato rilasciato. E' vietata qualsiasi forma di riproduzione o di divulgazione senza l'esplicito consenso di Terna Rete Italia S.p.A.

This document contains information proprietary to Terna Rete Italia S.p.A. and it will have to be used exclusively for the purposes for which it has been furnished. Whatever shape of spreading or reproduction without the written permission of Terna Rete Italia S.p.A. is prohibit.