



**Foto 7: Stato attuale.** Vista del sostegno n. 7 della linea 132 kV in demolizione (loc. Balbano), in prossimità delle abitazioni disposte lungo via di Balbano.

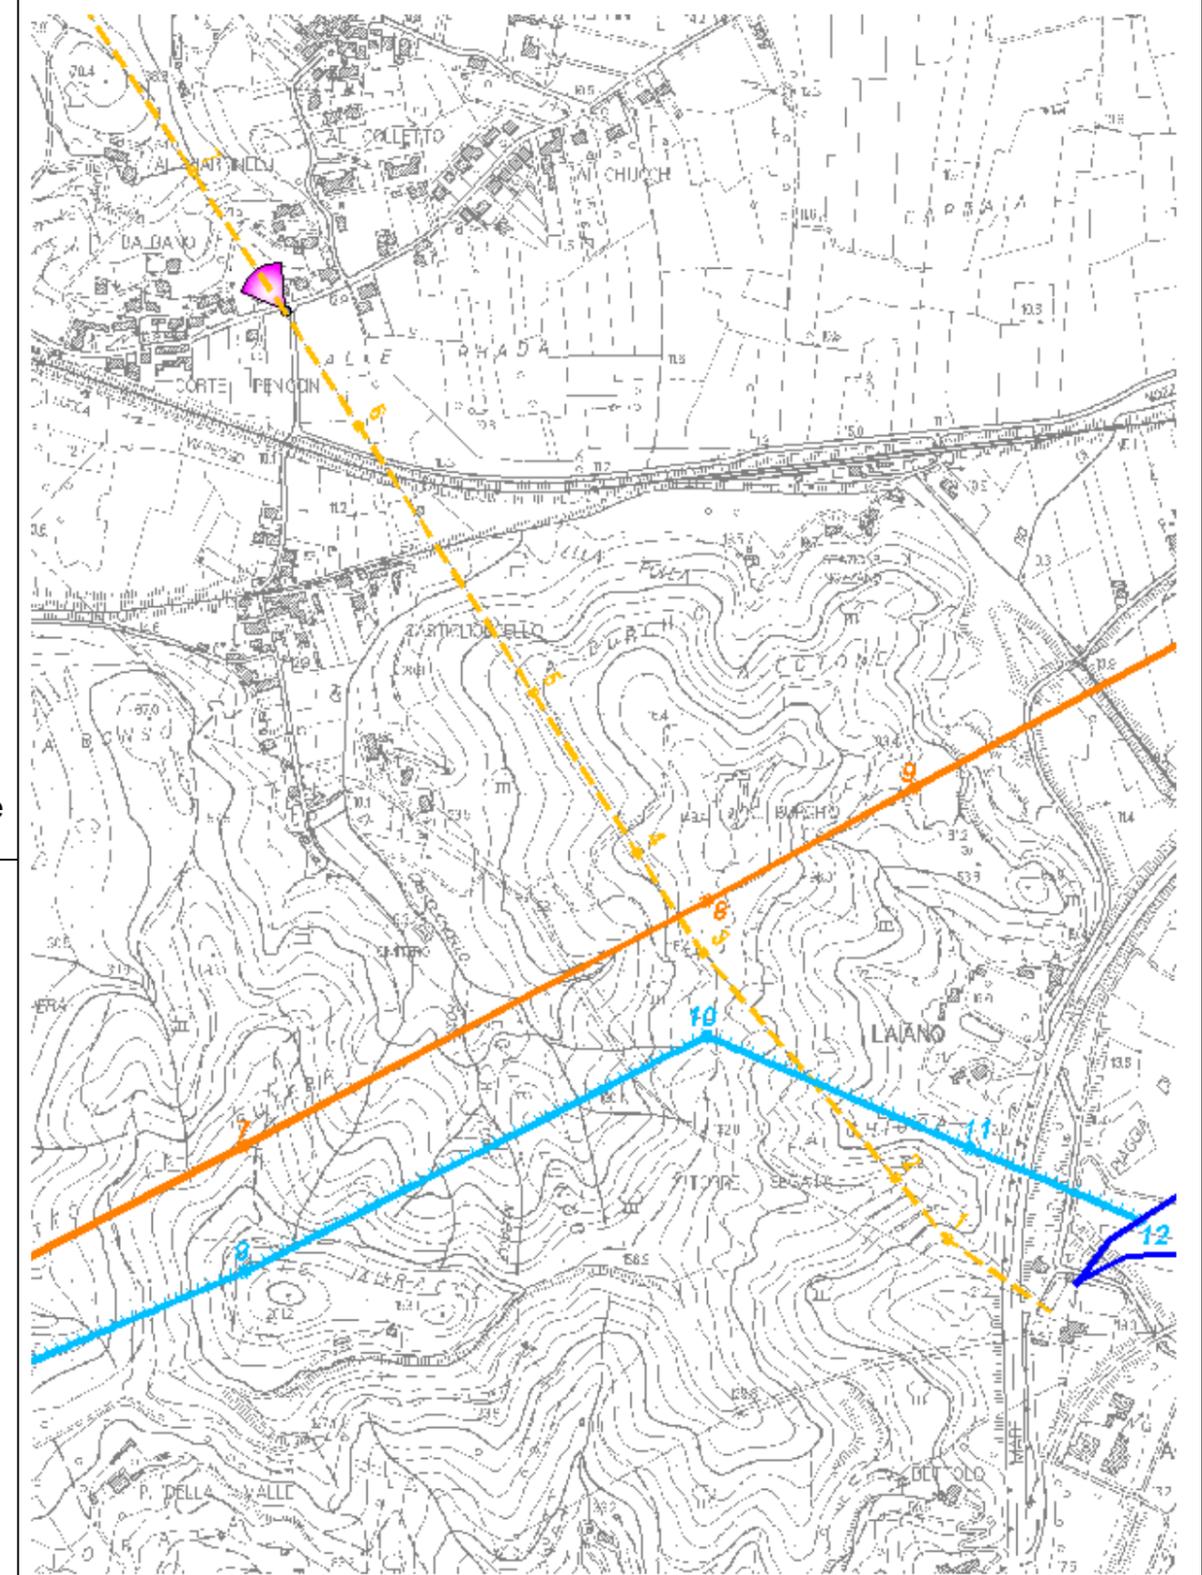


**Foto 7: Stato di progetto.**

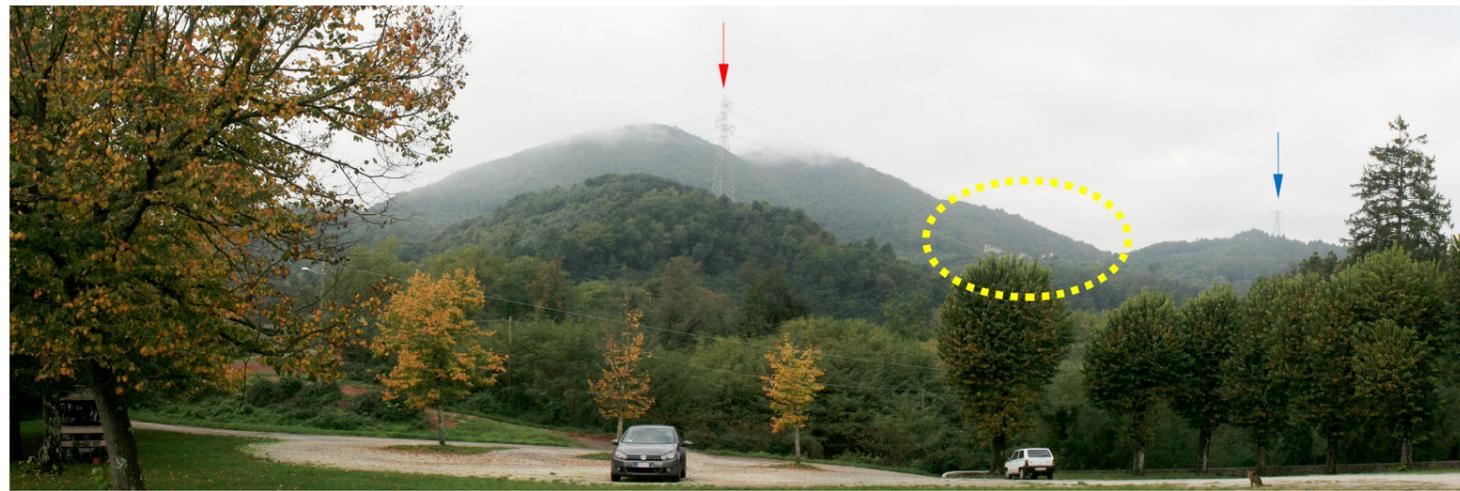

**Foto 8:** Stato attuale. Vista dalla Chiesa di Farneta in direzione monte dei Frati. La frecce indicano i sostegni della linea 380 kV in demolizione n. 112 (rosso) e n. 111 (azzurro). In secondo piano è visibile la località Al Grillo, indicata in giallo.



**Foto 8:** Stato di progetto.

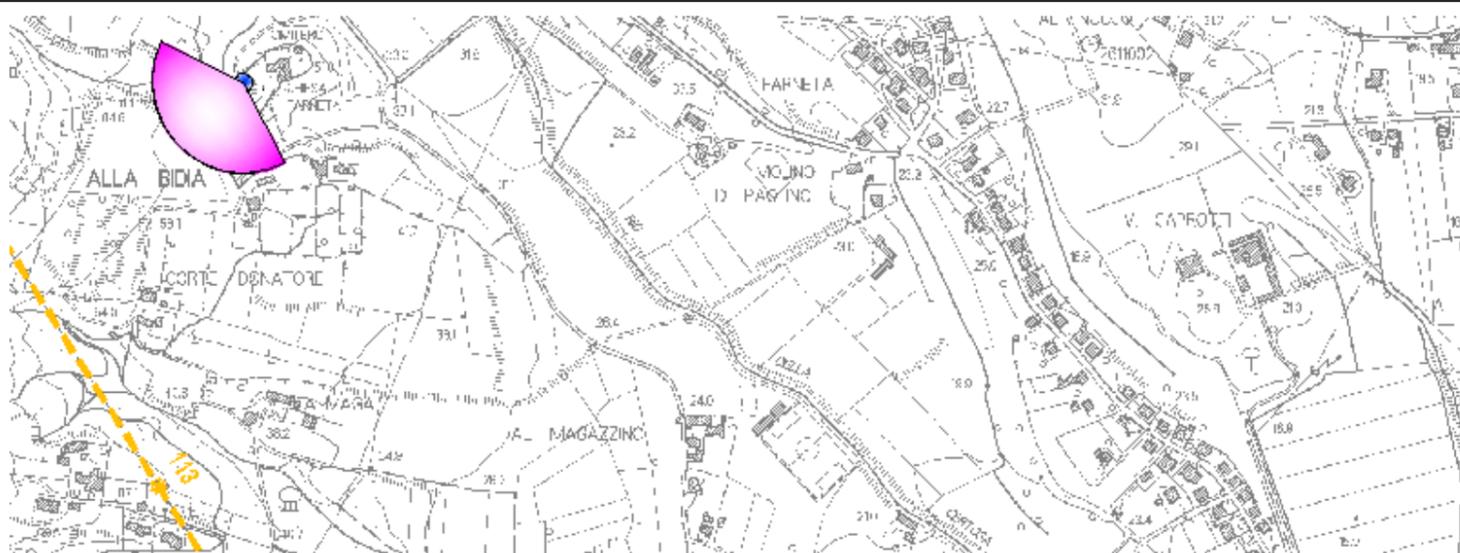




**Foto 9:** Stato attuale. Vista dal castello di Nozzano in direzione ovest. La freccia rossa indica la posizione della "Torre Segata".



**Foto 9:** Stato di progetto. Le frecce blu indicano le posizioni dei sostegni n. 8, n. 9 e n. 10 della linea 380 kV tratto sud in progetto.

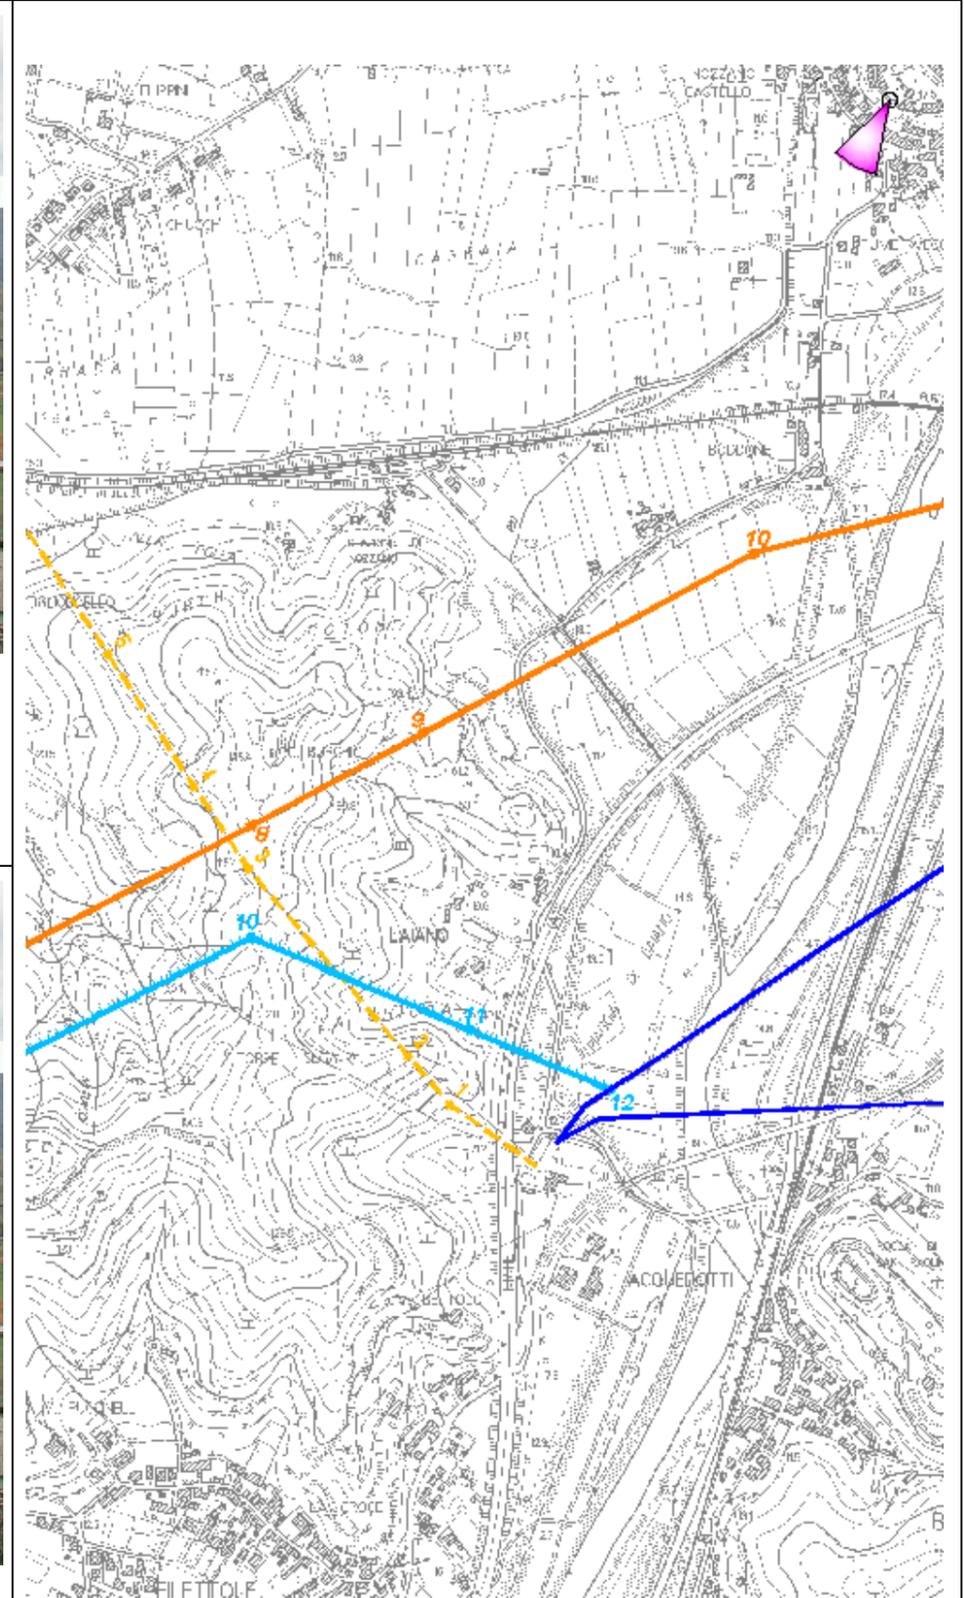




**Foto 10:** Stato attuale. Vista dalla località A La Croce/Balbano verso il sistema collinare che separa la piana di Balbano e Castiglioncello con l'abitato di Filettole.




**Foto 10:** Stato di progetto. In arancione sono indicate le posizioni dei sostegno n.7 e n. 8 della linea 380 kV tratto sud in progetto. In verde sono indicate le posizioni dei sostegni n. 9 e n. 10 della linea 132 kv DT in progetto.

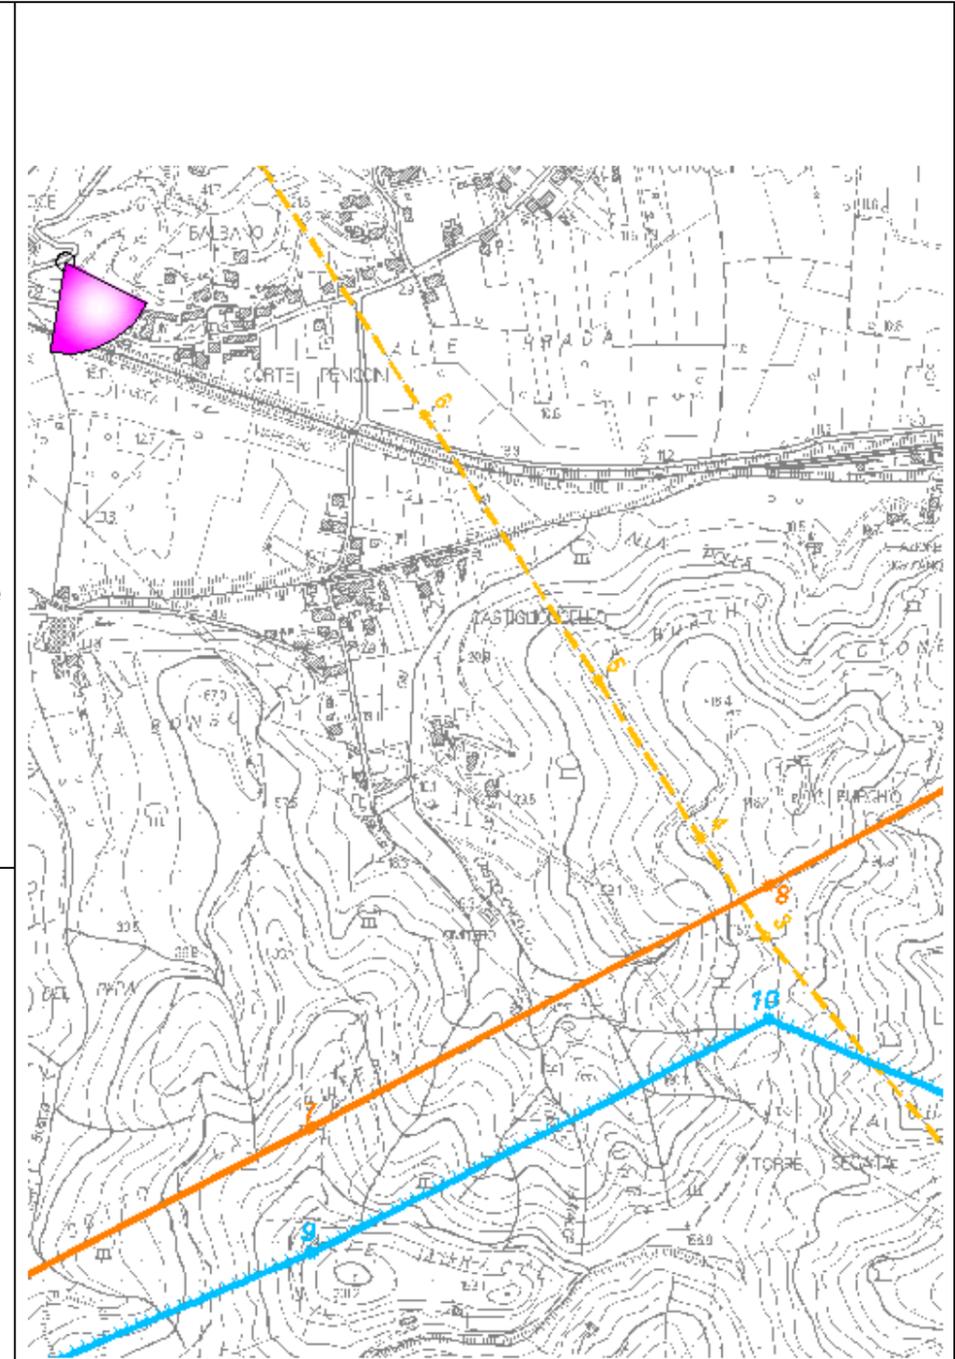




**Foto 11:** Stato attuale. Vista da via di Compignano verso nord-est, in direzione del monte Comunale. Le frecce gialle indicano i sostegni n. 15 e n. 16 della linea 132kV in demolizione.

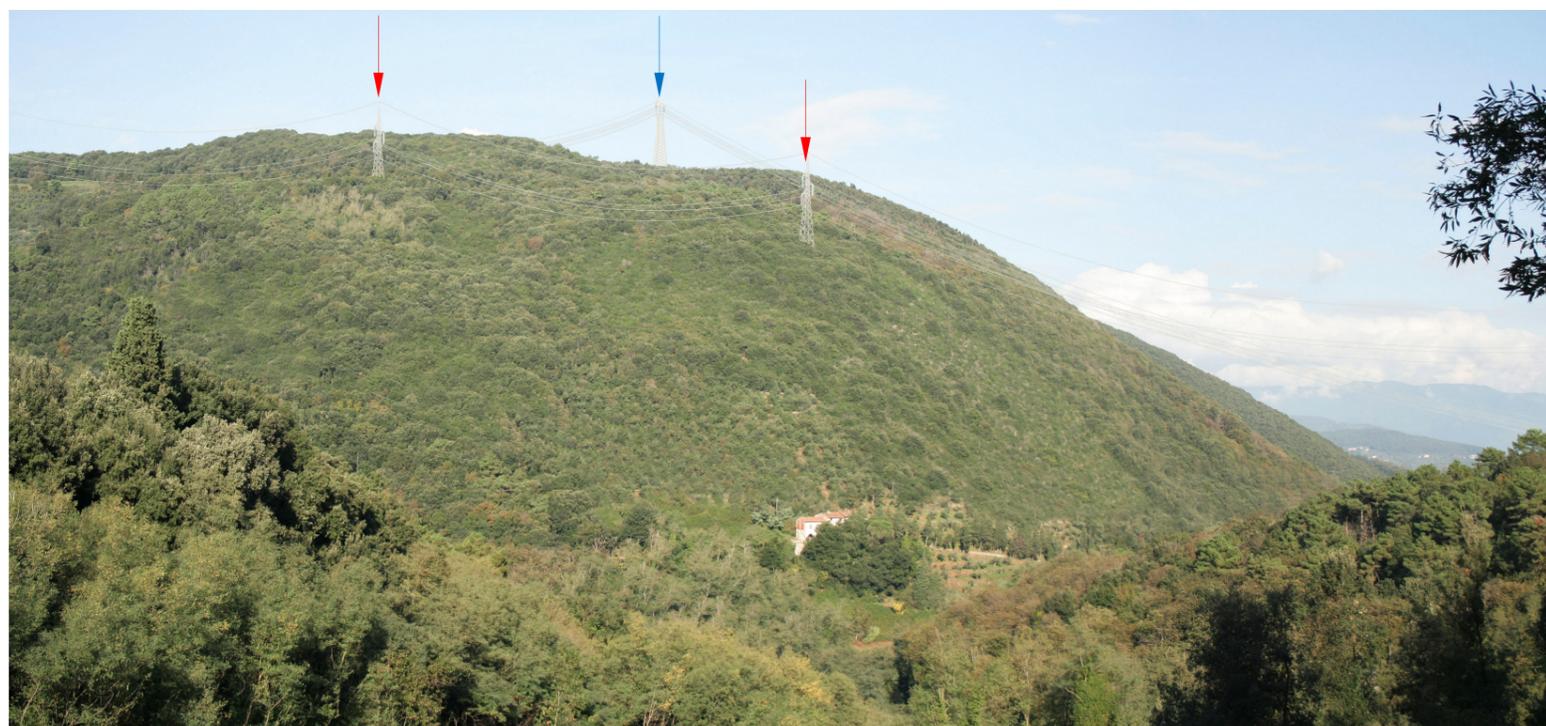

**Foto 11:** Stato di progetto. Le frecce rosse indicano la posizione dei sostegni n.13 e n.14 della linea 132kV ST in progetto. In prossimità del crinale si colloca il sostegno n.12 della linea 380 kV tratto nord in progetto evidenziato dalla freccia blu.

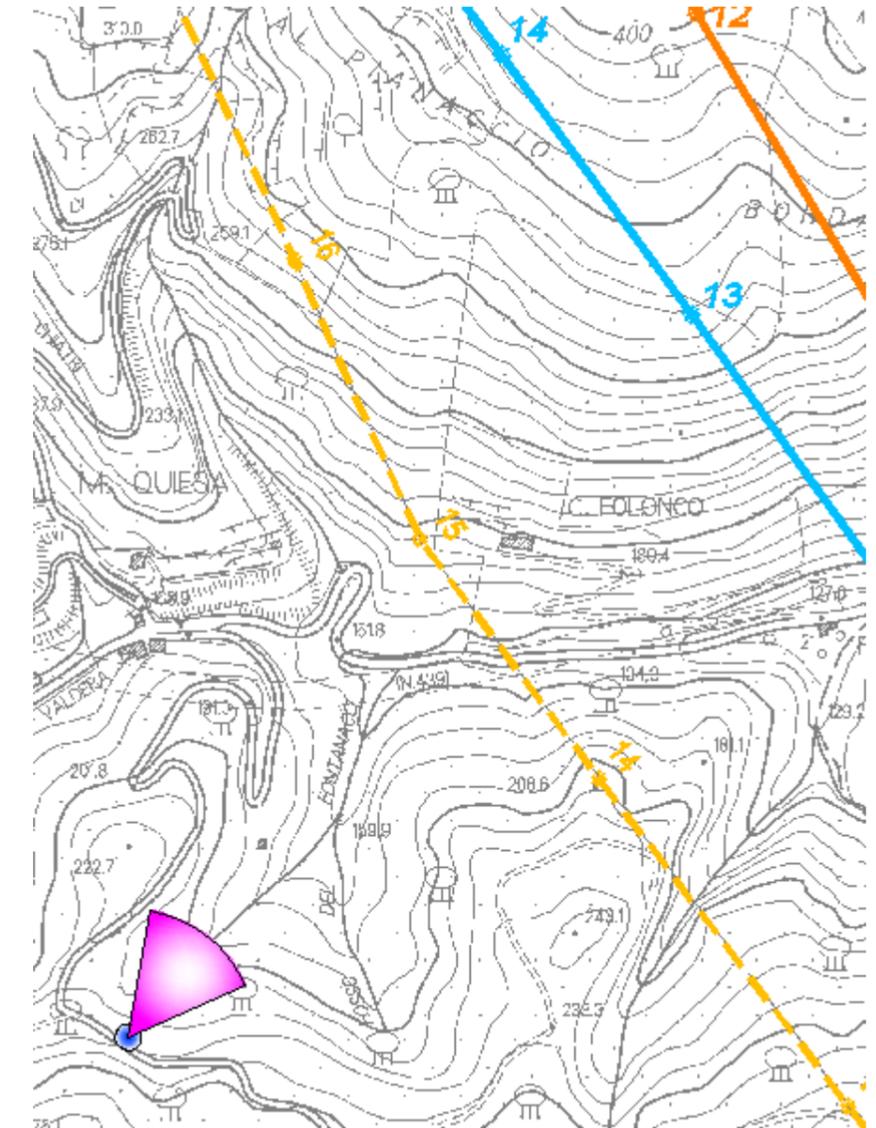




**Foto 12:** Stato attuale. Vista a volo d'uccello di Poggio Luce in direzione sud-ovest. La freccia gialla indica il traliccio n. 121 della linea in demolizione.




**Foto 12:** Stato di progetto. Le frecce blu indicano la posizione dei tralicci n. 12, 11e 10 della linea 380 kV tratto sud in progetto.

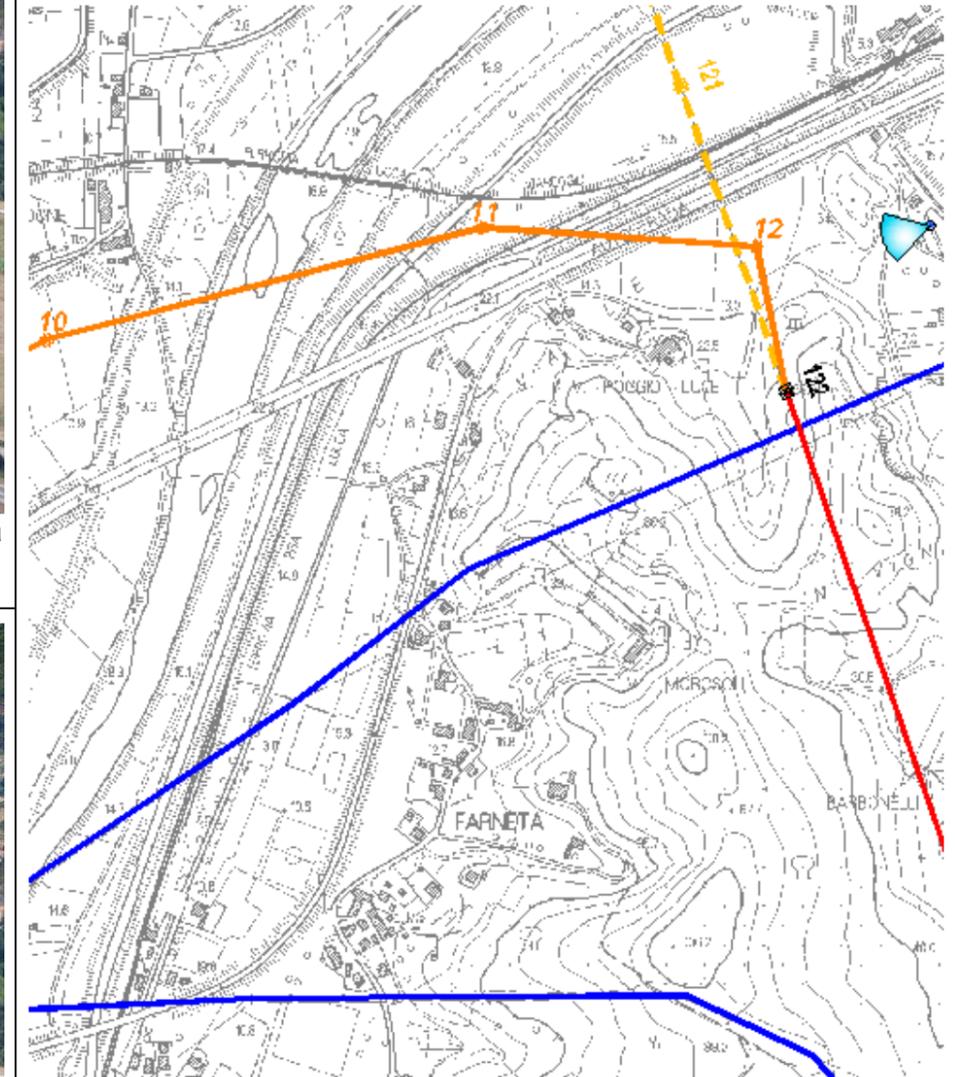



**Foto 13:** Stato attuale. Vista di Poggio Luce in direzione nord-est. La freccia gialla indica i cavi della linea in demolizione..

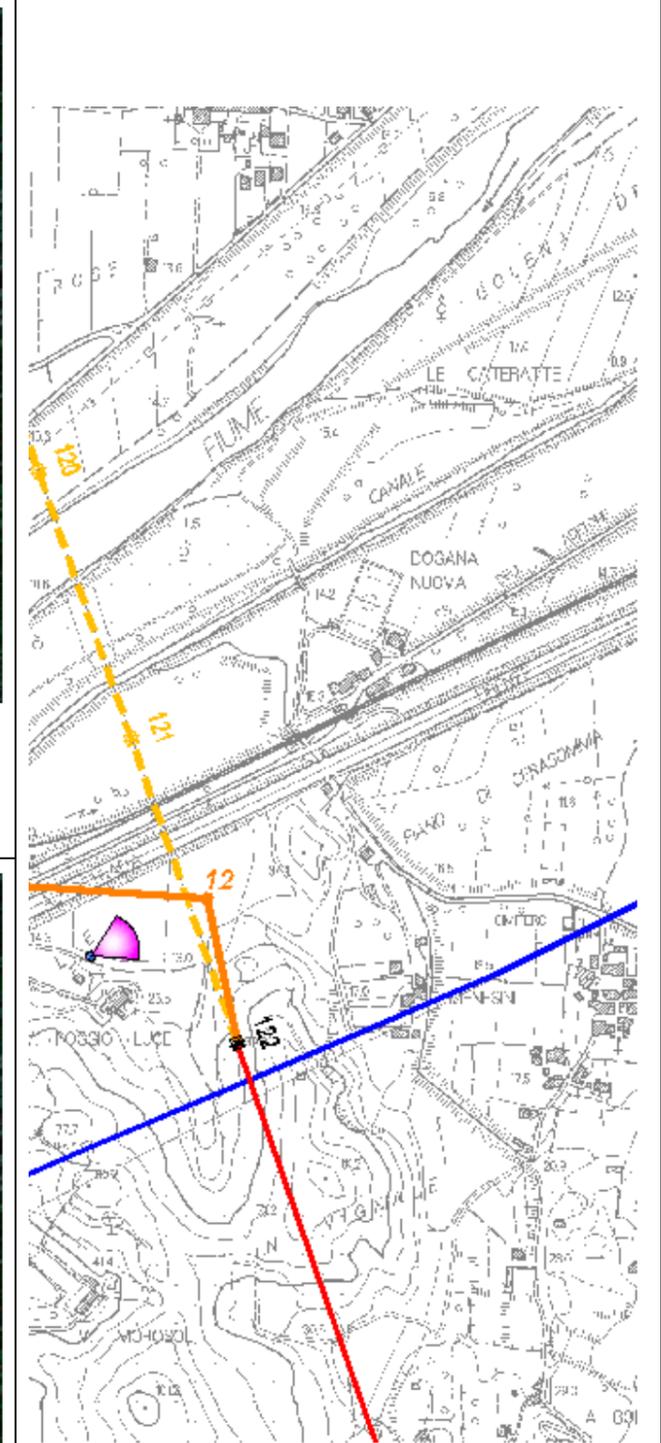

**Foto 13:** Stato di progetto. La freccia blu indica il traliccio n. 12 della linea 380 kV tratto sud in progetto.



**Foto 14:** Stato attuale, vista da sud-ovest. Nella foto è evidente il fronte di cava alla base del quale verrà realizzata la nuova S.E. Lucca Ovest.



**Foto 14a:** Stato di progetto, in assenza di interventi di mitigazione paesaggistico-ambientale. Si può notare a destra l'ingresso della linea 132 kV in dt; a sinistra l'ingresso della linea 380 kV in st; in posizione retrostante, verso il fronte di cava, si notano i primi due tralicci della linea 132 kV in st. In primo piano la recinzione perimetrale in calcestruzzo armato.



**Foto 14b:** Stato di progetto, in presenza degli interventi di inserimento paesaggistico-ambientale. Si può notare come la recinzione venga mascherata da una siepe perimetrale sempreverde. Le fasce arboreo-arbustive realizzate per il mascheramento della SE permetteranno di limitare la percezione visiva degli interventi di nuova realizzazione dalla località "A Batano" e da Via di Casanova.

