

CITTA' METROPOLITANA DI BARI



REGIONE PUGLIA



COMUNE di ALTAMURA



COMUNE di GRAVINA
DI PUGLIA

PROGETTO DELLA FUTURA STAZIONE DI TRASFORMAZIONE 150/36 kV IN ENTRA-ESCI ALLA LINEA "ALTAMURA ALL. - MATERA NORD" E RACCORDI ALLA LINEA "PELLICCIARI - GRAVINA 150 kV"



Proponente




wpd s.r.l.
Corso d'Italia, 83
00198 - Roma
Tel: +39 06 960 353-10
e-mail: info@wpd-italia.it

Progettazione



Viale Michelangelo, 71
80129 Napoli
TEL.081 579 7998
mail: tecnico@inesrl.it

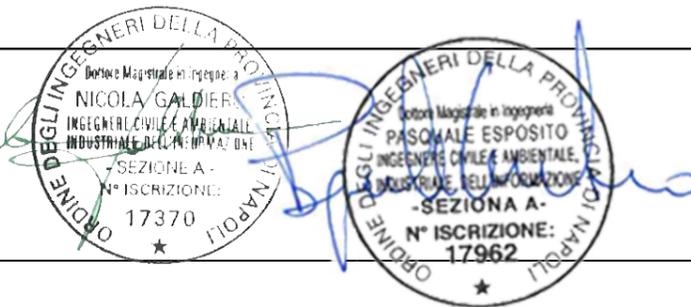

Elaborato

Nome Elaborato:

PASSAGGIO LINEA AEREO/CAVO

Rev.	Data	Oggetto della revisione	Elaborazione	Verifica	Approvazione
01	Aprile 2023	Nota Terna - Analisi n.2 per benestare al progetto del 12/01/2023 e 16/03/2023	INSE Srl	F. Di Maso	WPD SRL
00	Luglio 2022	PRIMA EMISSIONE	INSE Srl	F. Di Maso	WPD SRL

Scala: **1:100**

Formato: **A3**

Codice Pratica

S242

Codice Elaborato

S242-EL10-D