



CAVO 150 kV POSA IN TERRENO AGRICOLO

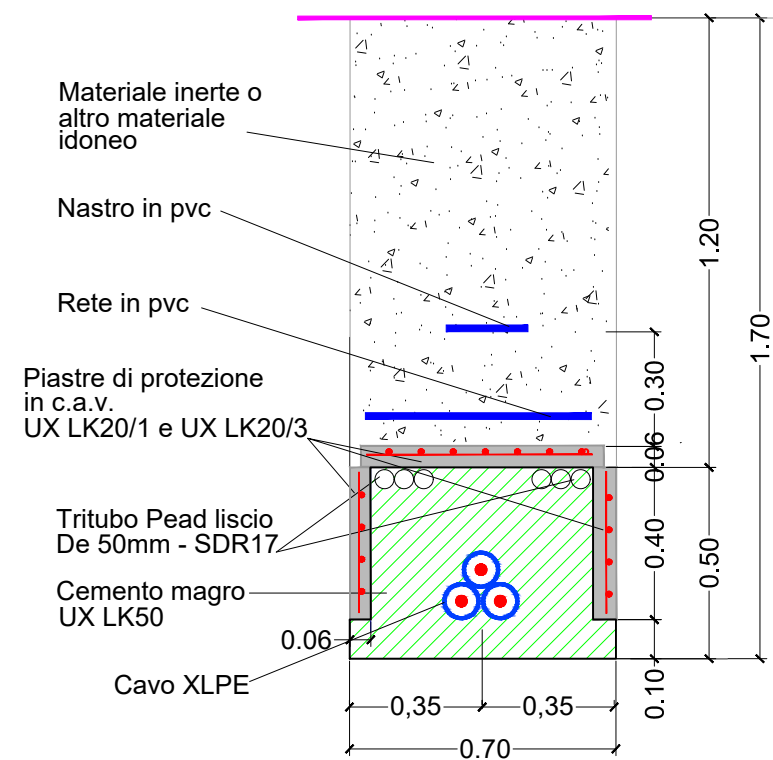

CAVO 150 kV POSA SU STRADA ASFALTATA

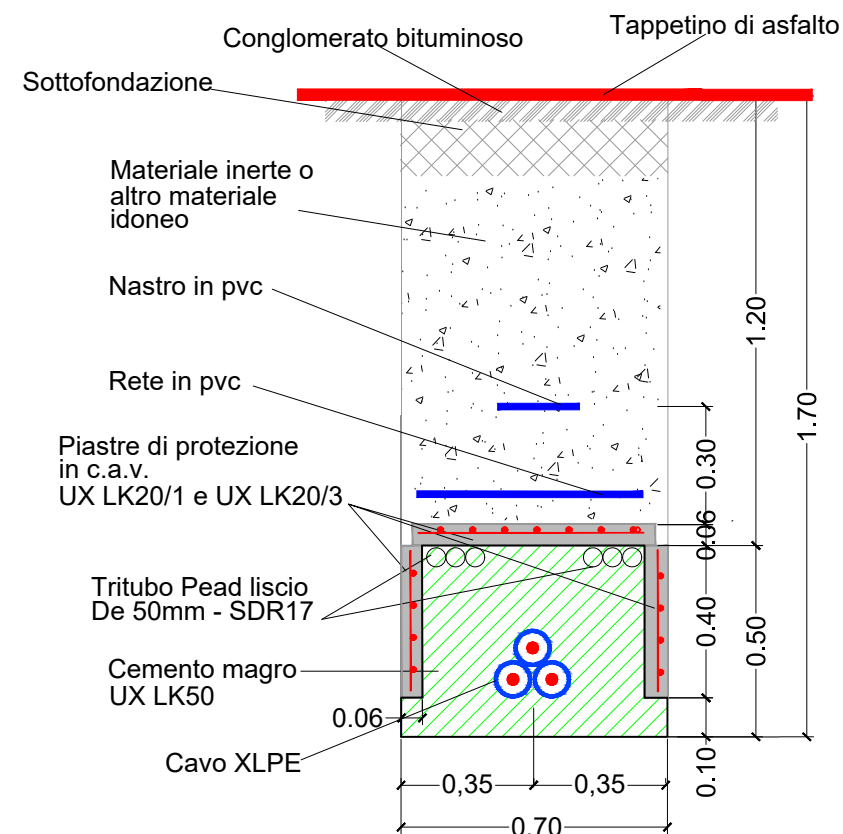

CITTA' METROPOLITANA DI BARI REGIONE PUGLIA



COMUNE di
ALTAMURA



COMUNE di GRAVINA
DI PUGLIA

PROGETTO DELLA FUTURA STAZIONE DI TRASFORMAZIONE 150/36 kV IN ENTRA-ESCI ALLA LINEA "ALTAMURA ALL. - MATERA NORD" E RACCORDI ALLA LINEA "PELLICCIARI - GRAVINA 150 kV"



PropONENTE



wpd s.r.l.
Corso d'Italia, 83
00198 - Roma
Tel: +39 06 960 353-10
e-mail: info@wpd-italia.it

PROGETTAZIONE



Viale Michelangelo, 71
80129 Napoli
TEL.081 579 7998
mail: tecnico@inse srl.it



ELABORATO

Nome Elaborato:

SEZIONI DELLE TRINCEE E POSA CAVI 150 kV

Rev.	Data	Oggetto della revisione	Elaborazione	Verifica	Approvazione
01	Aprile 2023	Nota Terna - Analisi n.2 per benessere al progetto del 12/01/2023 e 16/03/2023	INSE Srl	F. Di Maso	WPD SRL
00	Luglio 2022	PRIMA EMISSIONE	INSE Srl	F. Di Maso	WPD SRL

Scala:

1:20

Formato:

A3

Codice Pratica

S242

Codice Elaborato

S242-EL11-D