
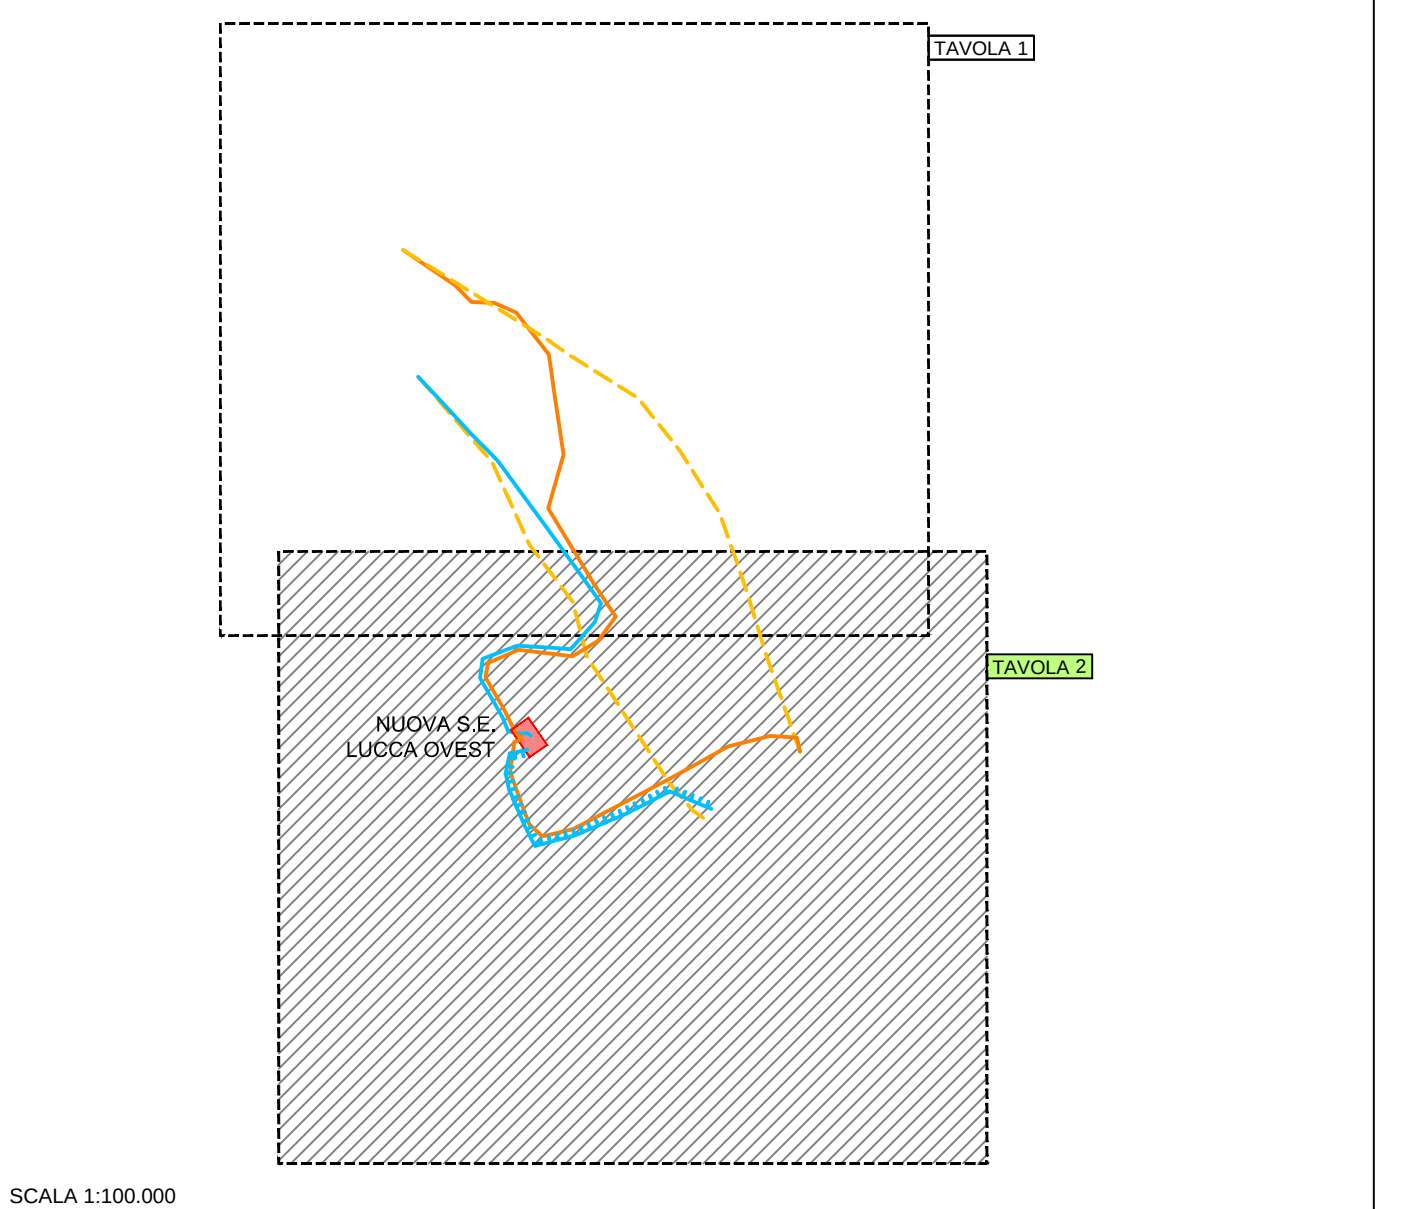


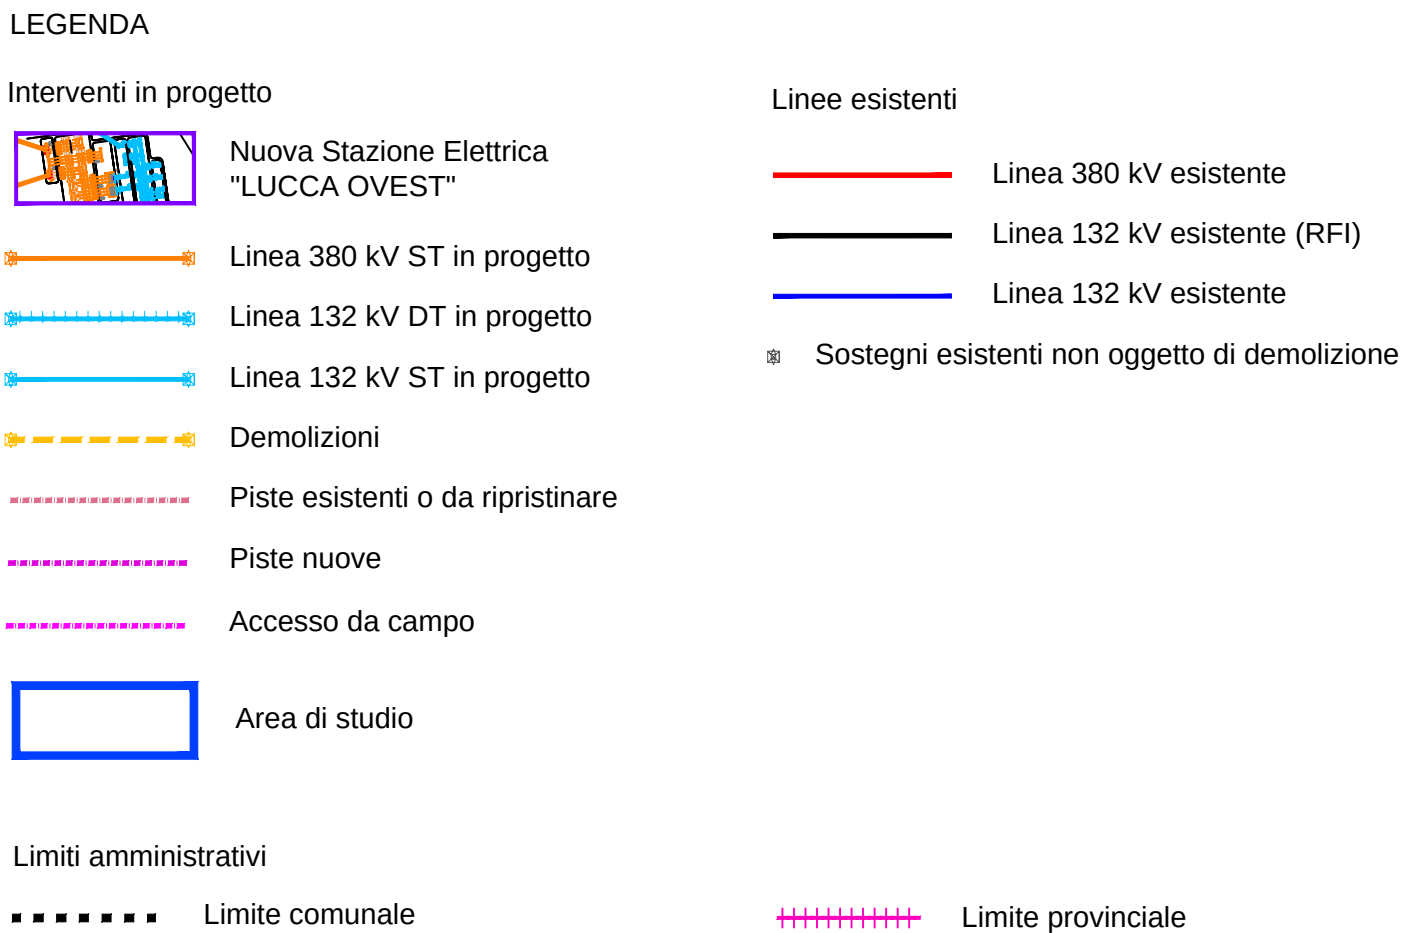

REVISIONE						
	NO	09/12/2013	Prima emissione	A. Manno - L. Motta	Prodotto/Rev. da Terni	R. Biondini
	DATA		DESCRIZIONE	ELABORATO	VERIFICATO	APPROVATO
 PROGETTO CORRISP. DELL'ELABORATO DEDR1101BSA00288_04/II  T E R N A R E T E I T A L I A						
RICEVATO DAL DOC. TERNA			RIASSETTO DELLA RETE 380 e 132 KV NELL'AREA DI LUCCA			
CLASSIFICAZIONE DI SICUREZZA			RELAZIONE GEOLOGICA PRELIMINARE CARTA DEI PAI			
NOME DEL FILE		SCALA CAD.	FORMATO	SCALA	FOGLIO	
DEDR1101BSA00288_04.dwg		1 unità a 1 mt.	A0	1 : 10.000	2 / 2	
Questo documento costituisce informazione pre-progetto in Terni S.p.A. e non viene utilizzato adempimento del sopralluogo in relazione alle finalità per le quali è stato redatto. E' vietata qualsiasi forma di riproduzione o di divulgazione senza l'esplicito consenso di Terni S.p.A. This document contains information proprietary to Terni S.p.A. and is well have to be used exclusively for the purposes for which it has been furnished. Whichever form of spreading or reproduction without the written permission of Terni S.p.A. is prohibited.						