

LEGENDA

Interventi in progetto

- Linea 380 kV ST in progetto
- Linea 132 kV ST in progetto
- Demolizioni

Linee esistenti


- Linea 380 kV esistente
- Linea 132 kV esistente (RF)
- Linea 132 kV esistente
- Sostegni esistenti non oggetto di demolizione

Area di studio

Limiti amministrativi

- Limite comunale
- Limite provinciale

F.n° Punto di ripresa fotografico

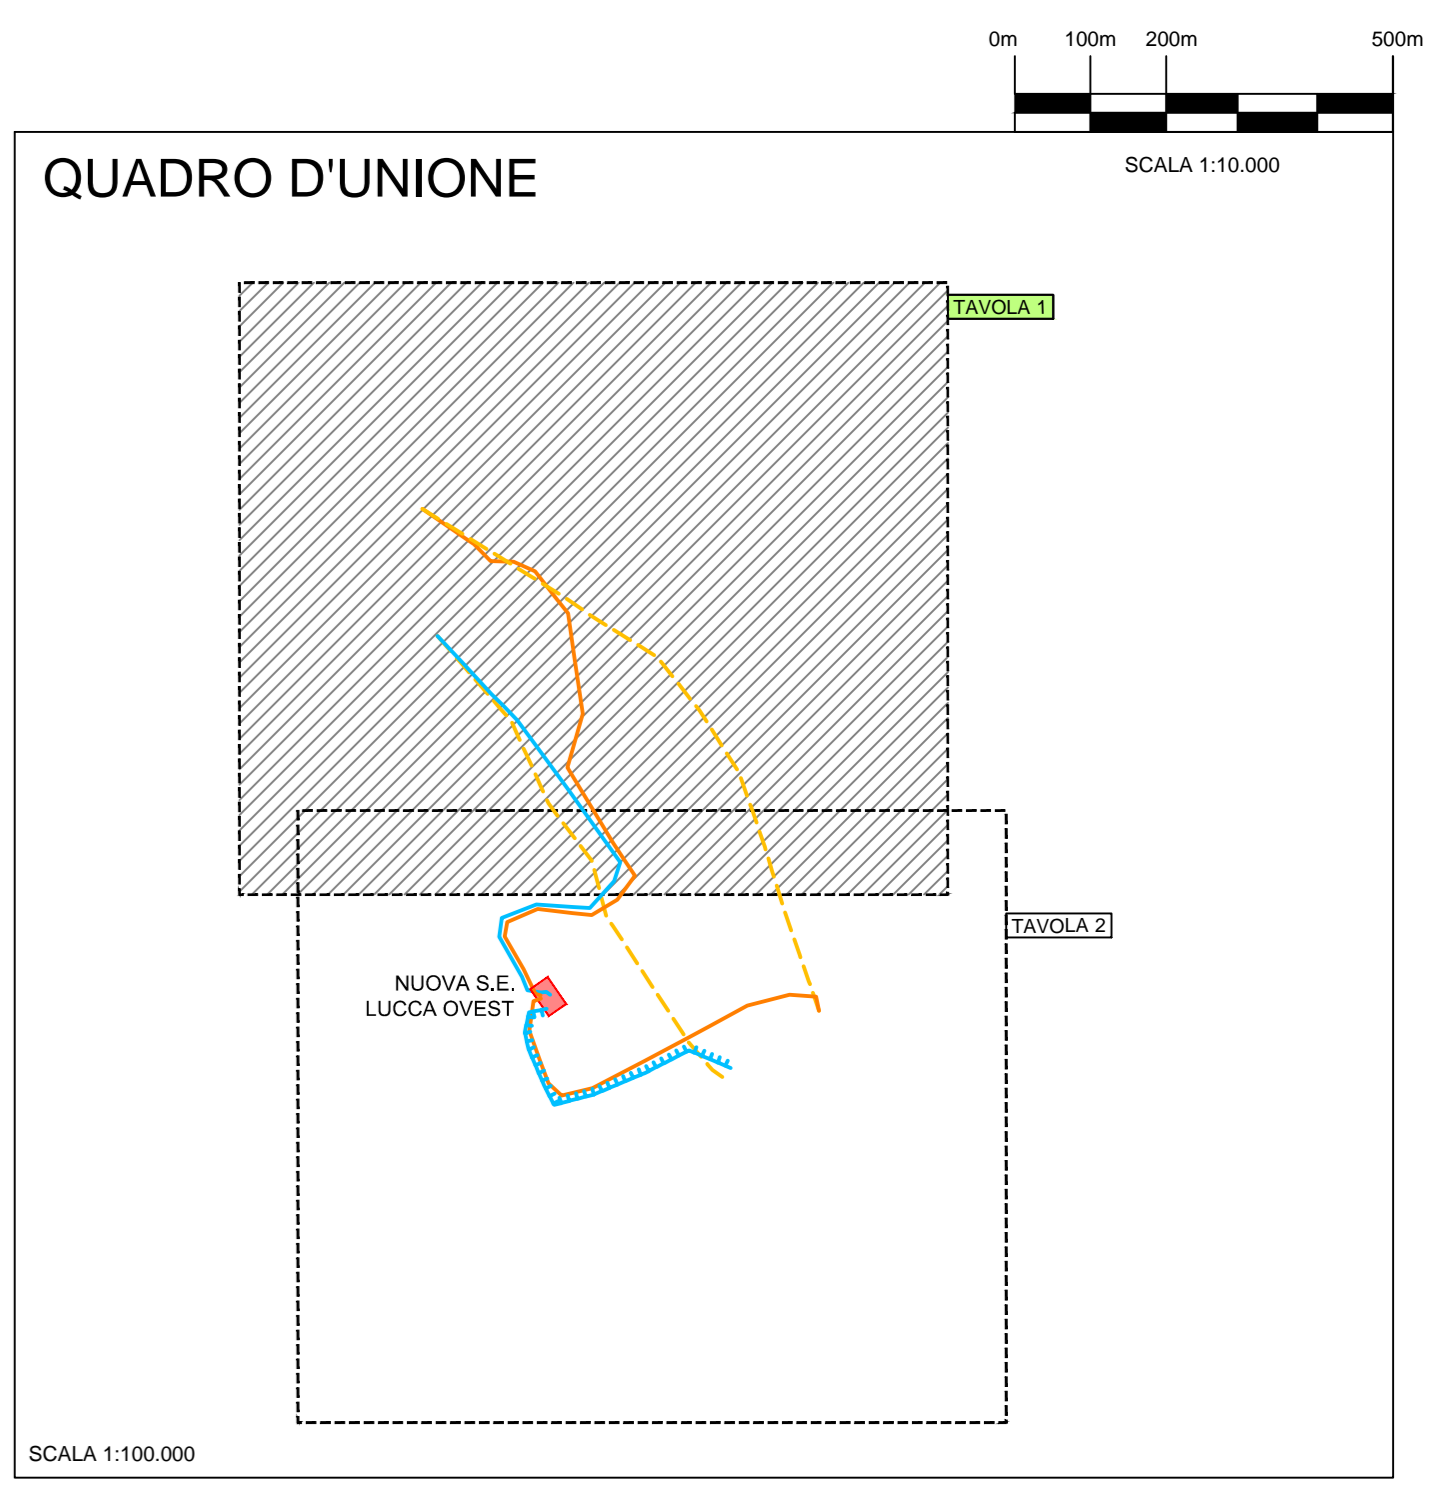

REVISIONI			
DD	06/12/2015	Descrizione	Verificato
N.	DATA	DESCRIZIONE	VERIFICATO
PROGETTO			
RICAVATO DAL DOC. TERNA		DEDR1101BSA00288_05/I	
CLASSIFICAZIONE DI SICUREZZA		RIASSETTO DELLA RETE 380 E 132 KV NELL'AREA DI LUCCA	
NOME DEL FILE		SCALA CAD	FORMATO
DEDR1101BSA00288_05.dwg		1 unità = 1 mt.	AD
SCALA		FOGLIO	FOGLIO
1:10.000		1 / 2	1 / 2

Questo documento contiene informazioni di proprietà Terna S.p.A. e deve essere utilizzato esclusivamente dal destinatario in relazione alle finalità per le quali è stato fornito. È vietata qualsiasi forma di riproduzione o di divulgazione senza l'esplicito consenso di Terna S.p.A. This document contains information proprietary to Terna S.p.A. and it will have to be used exclusively for the purposes for which it has been furnished. Whichever where of spreading or reproduction without the written permission of Terna S.p.A. is prohibited.