




VISTA "LATO A"

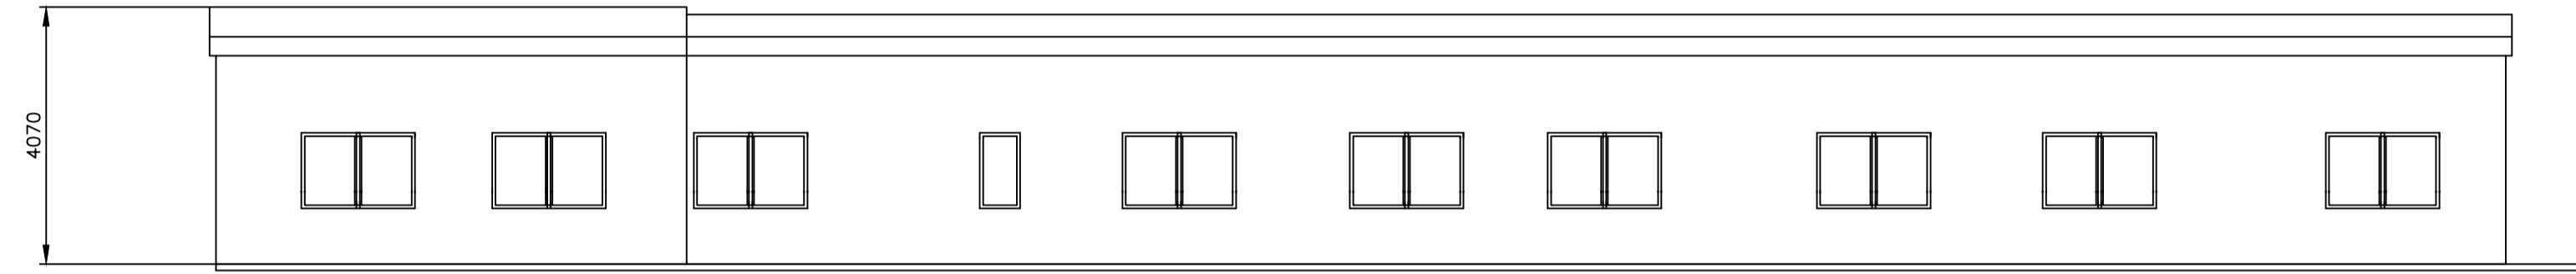


VISTA LATO "B"

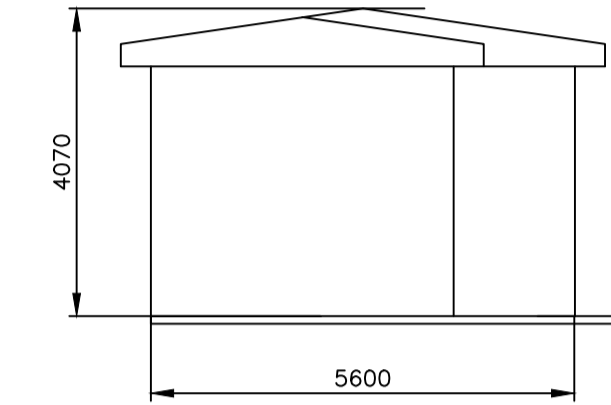


VISTA "LATO C"

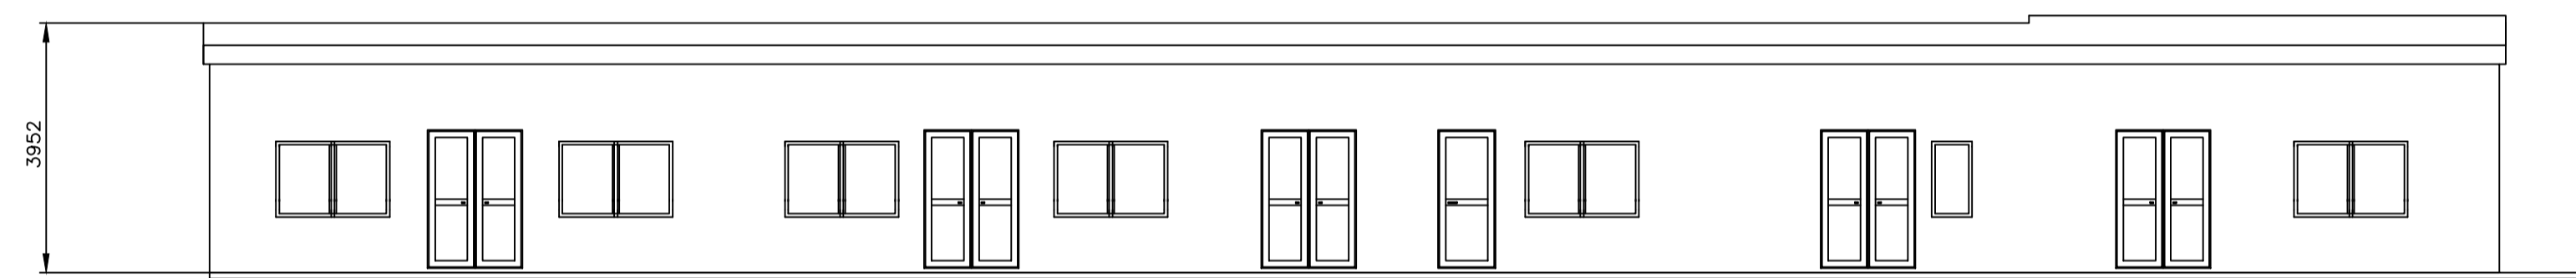

VISTA LATO "D"

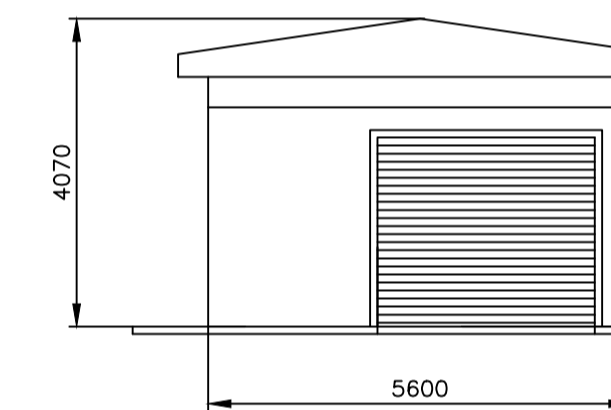

LATO "A"

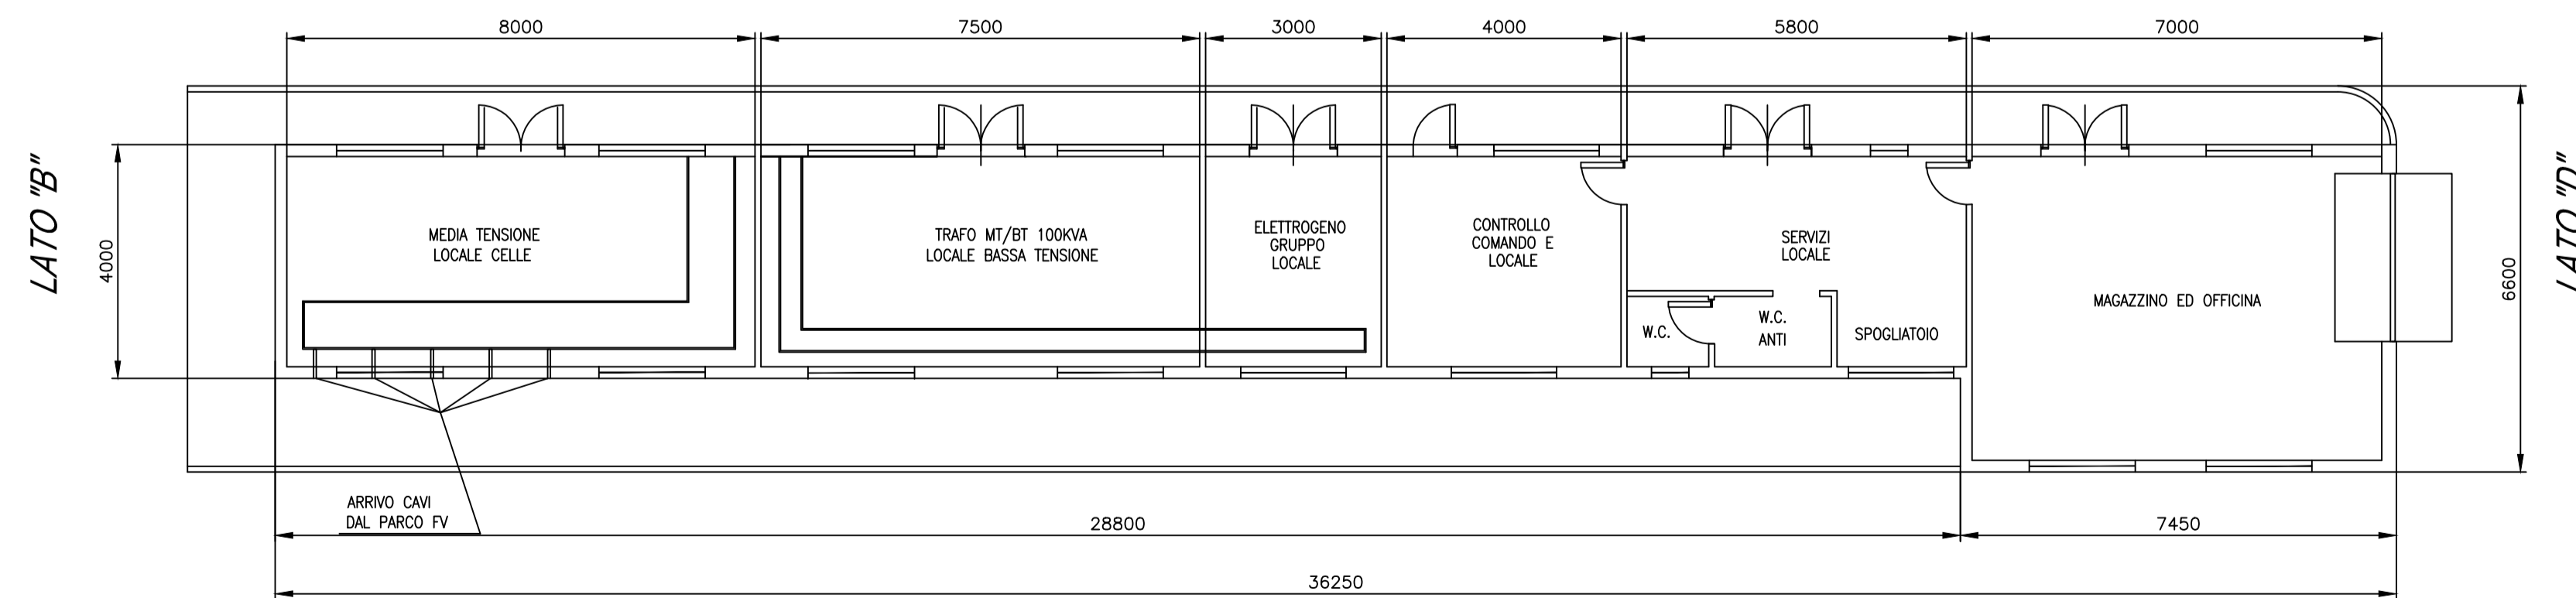


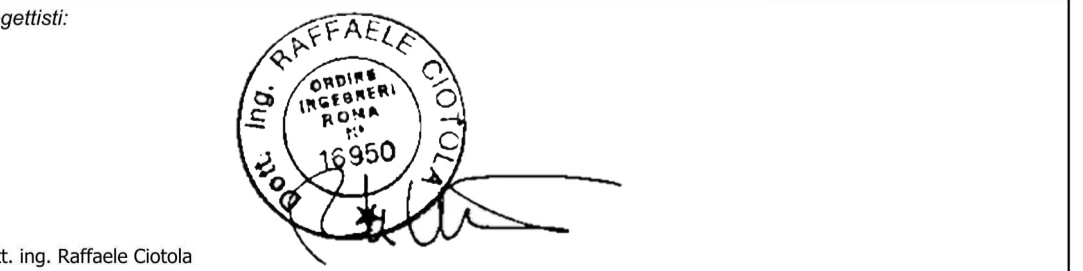
LATO "C"

		<p>Comittente</p> <p>IDEnergy LILO SOLAR S.R.L. Viale Luca Gaetano 9/11, A, 4* 01143, Roma, Italy P.IVA 16997861006</p>
---	---	---



Titolo del Progetto:
Progetto per la realizzazione e l'esercizio di un parco agrivoltaico innovativo delle opere connesse e delle infrastrutture indispensabili denominato "Giambattista"

Documento: Progetto di fattibilità tecnico-economica ai sensi del D.lgs 36/23 Art. 41		N° Tavola: EAST_D
Elaborato: Pianta e prospetti edificio SET		SCALA: 1:100
		FOGLIO: 1 di 1
		FORMATO: A1

<p>Progettazione:</p> 	<p>Progettisti:</p> 
---	---

Rev.	Data Revisione	Descrizione Revisione	Redatto	Controllato	Approvato
00	27/11/2023	PRIMA EMISSIONE	New. Dev.	LS	LS