



Sezione A - A

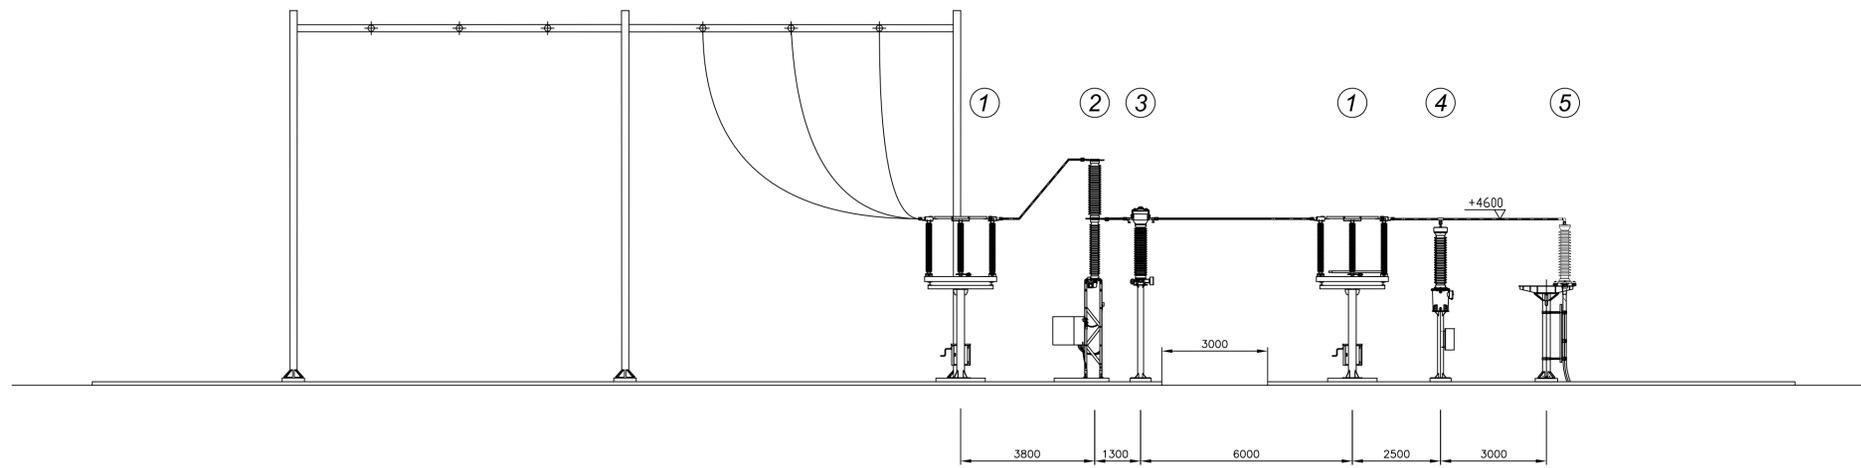

LEGENDA

- ① Sezionatore orizzontale
- ② Interruttore uni-tripolare
- ③ Trasformatori di corrente TA
- ④ Trasformatori di tensione TV
- ⑤ Terminali cavo

Vista in pianta

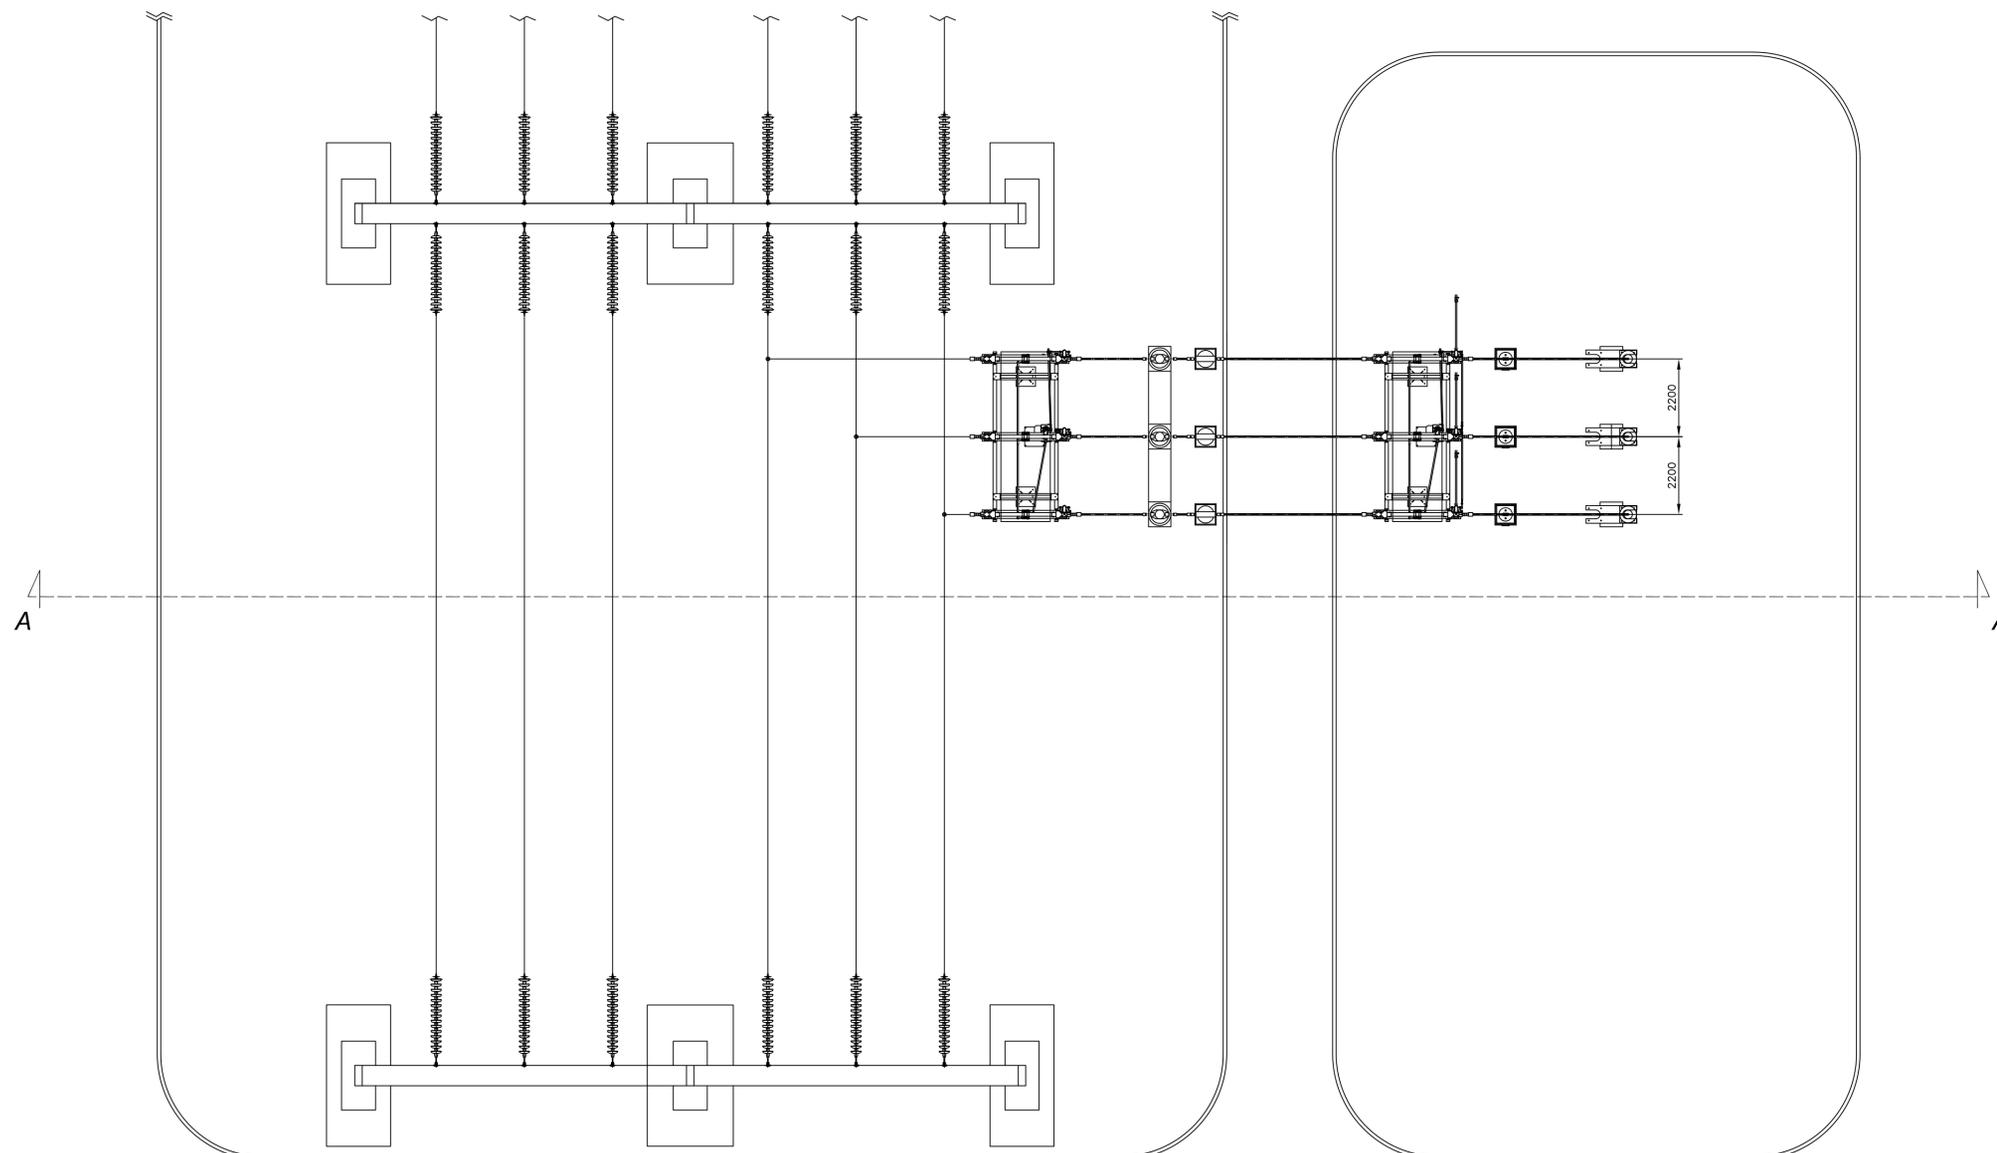

 Regione Emilia Romagna	 Comune di Sant'Illario d'Enza	Committente  LILo SOLAR S.R.L. Viale Luca Gaucico 9/11, A, 4° 00143 Roma, Italy P.IVA 16267861006			
					
Titolo del Progetto: Progetto per la realizzazione e l'esercizio di un parco agrivoltaico innovativo delle opere connesse e delle infrastrutture indispensabili denominato "Giambattista"					
Documento: Progetto di fattibilità tecnico-economica ai sensi del D.lgs 36/23 Art. 41		N° Tavola: EAST_E			
Elaborato: Stallo AT		SCALA: 1:500 FOGLIO: 1 di 1 FORMATO: A1			
Idler: - Nome File: EAST_E_Stallo AT					
Progettazione:  NEW DEVELOPMENTS srl piazza Europa, 14 - 87100 Cosenza (CS)		Progettisti:  Dott. ing. Raffaele Ciotola			
Rev.	Data Revisione:	Descrizione Revisione	Redatto	Controllato	Approvato
00	27/11/2023	PRIMA EMISSIONE	New. Dev.	LS	LS