


- LEGENDA**
- ① Trasformatore MT/AT
  - ② Scaricatori di sovratensione
  - ③ Trasformatori di tensione TV
  - ④ Trasformatori di corrente TA
  - ⑤ Interruttore tripolare
  - ⑥ Sezioneatore orizzontale
  - ⑦ Terminali cavo

43164

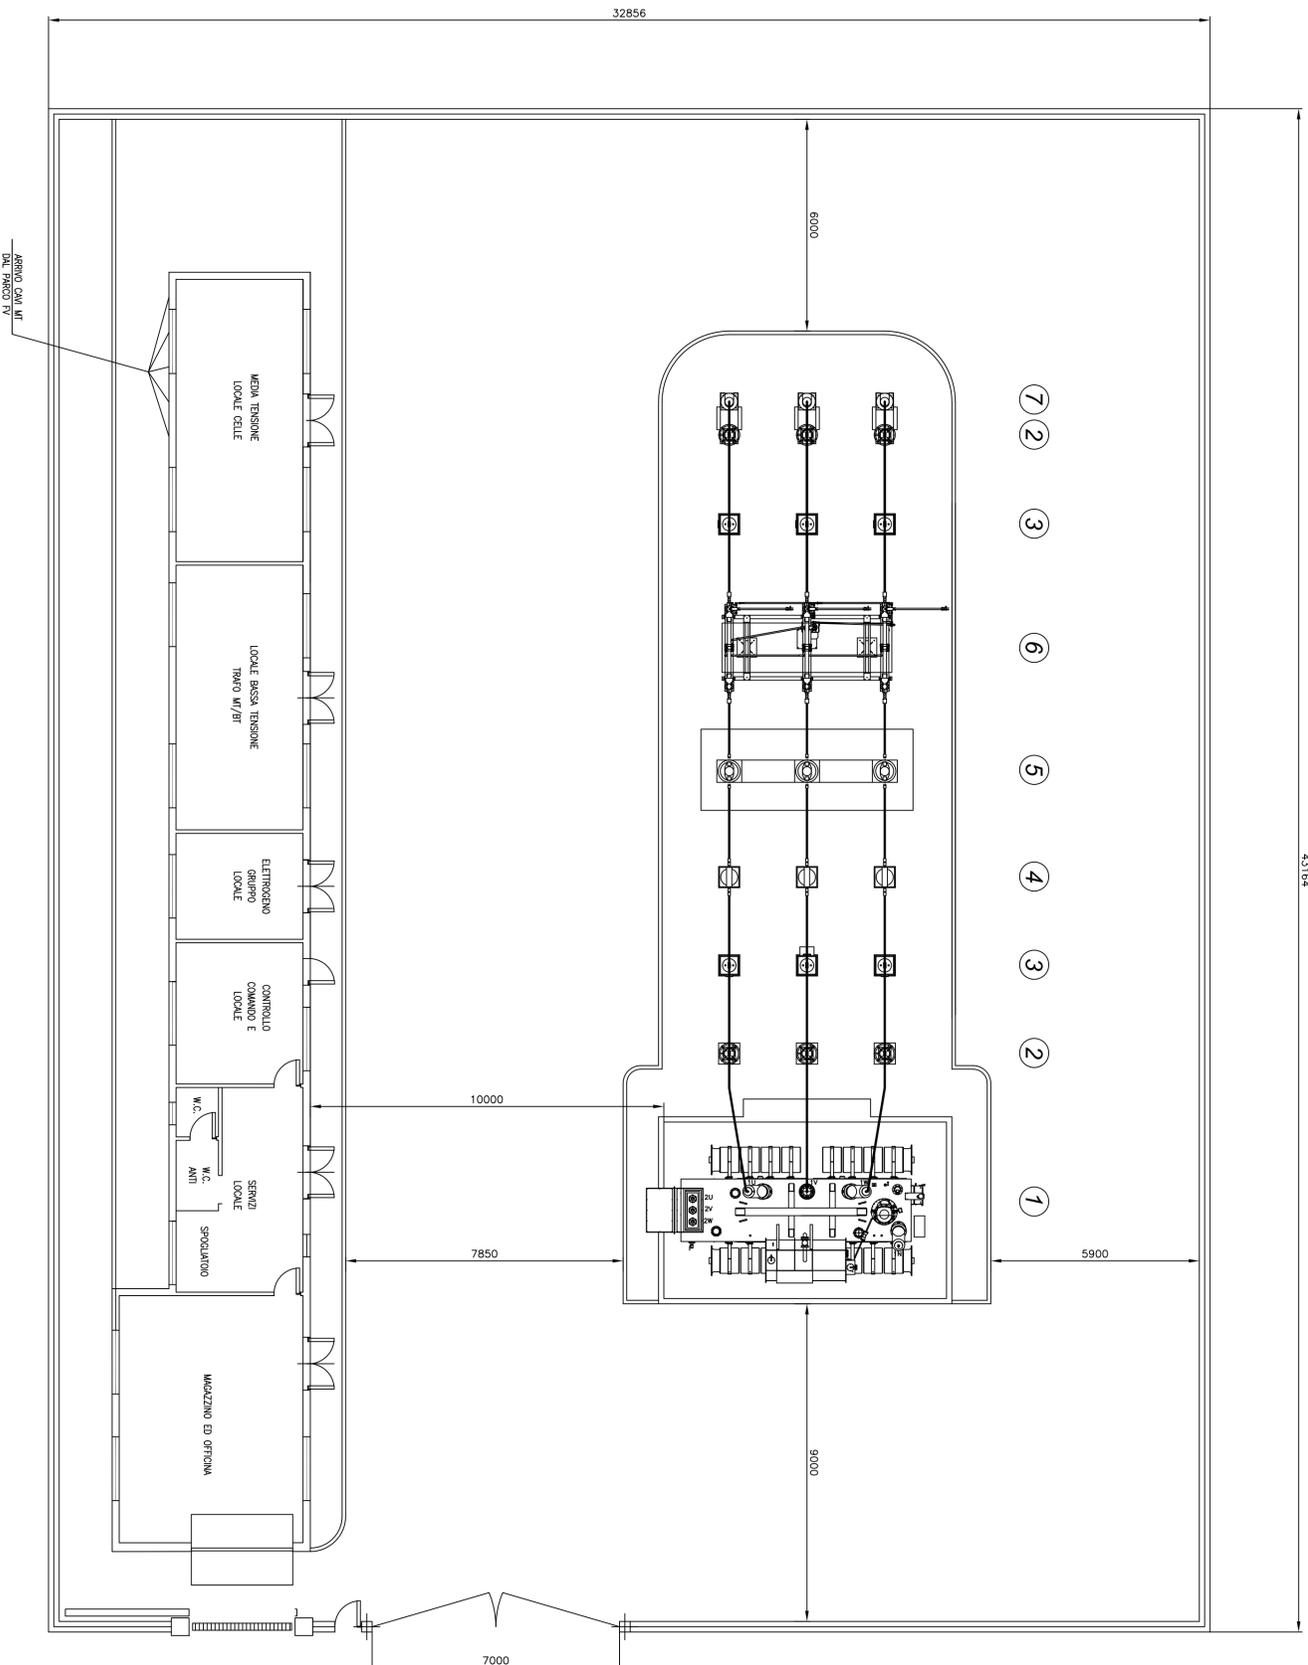

Comitato

**IDEnergy LILIO SOLAR S.R.L.**  
 Viai Luca Galvani Strada 1, A. 4°  
 00185 Roma, Italy  
 Tel. +39 06 59991900



**Progetto per la realizzazione e l'esercizio di un parco agrivoltatico innovativo delle opere connesse e delle infrastrutture indispensabili denominato "Giambattista"**

**Progetto di fattibilità tecnico-economica**

**Piante e prospetti stazione utente**

Documento:	N° Tracce:	EAST_H
Elaborato:	Scala:	1:100
	Foglio:	1 di 1
	Formato:	A1

Nome:	Nome File:	EAST_H.stn
Progettazione:	Progettato:	
Revisione:	Descrizione Revisione:	
Rev.:	Data Revisione:	

00	27/11/2023	PRIMA EMISSIONE	New Draw	US	US
----	------------	-----------------	----------	----	----