


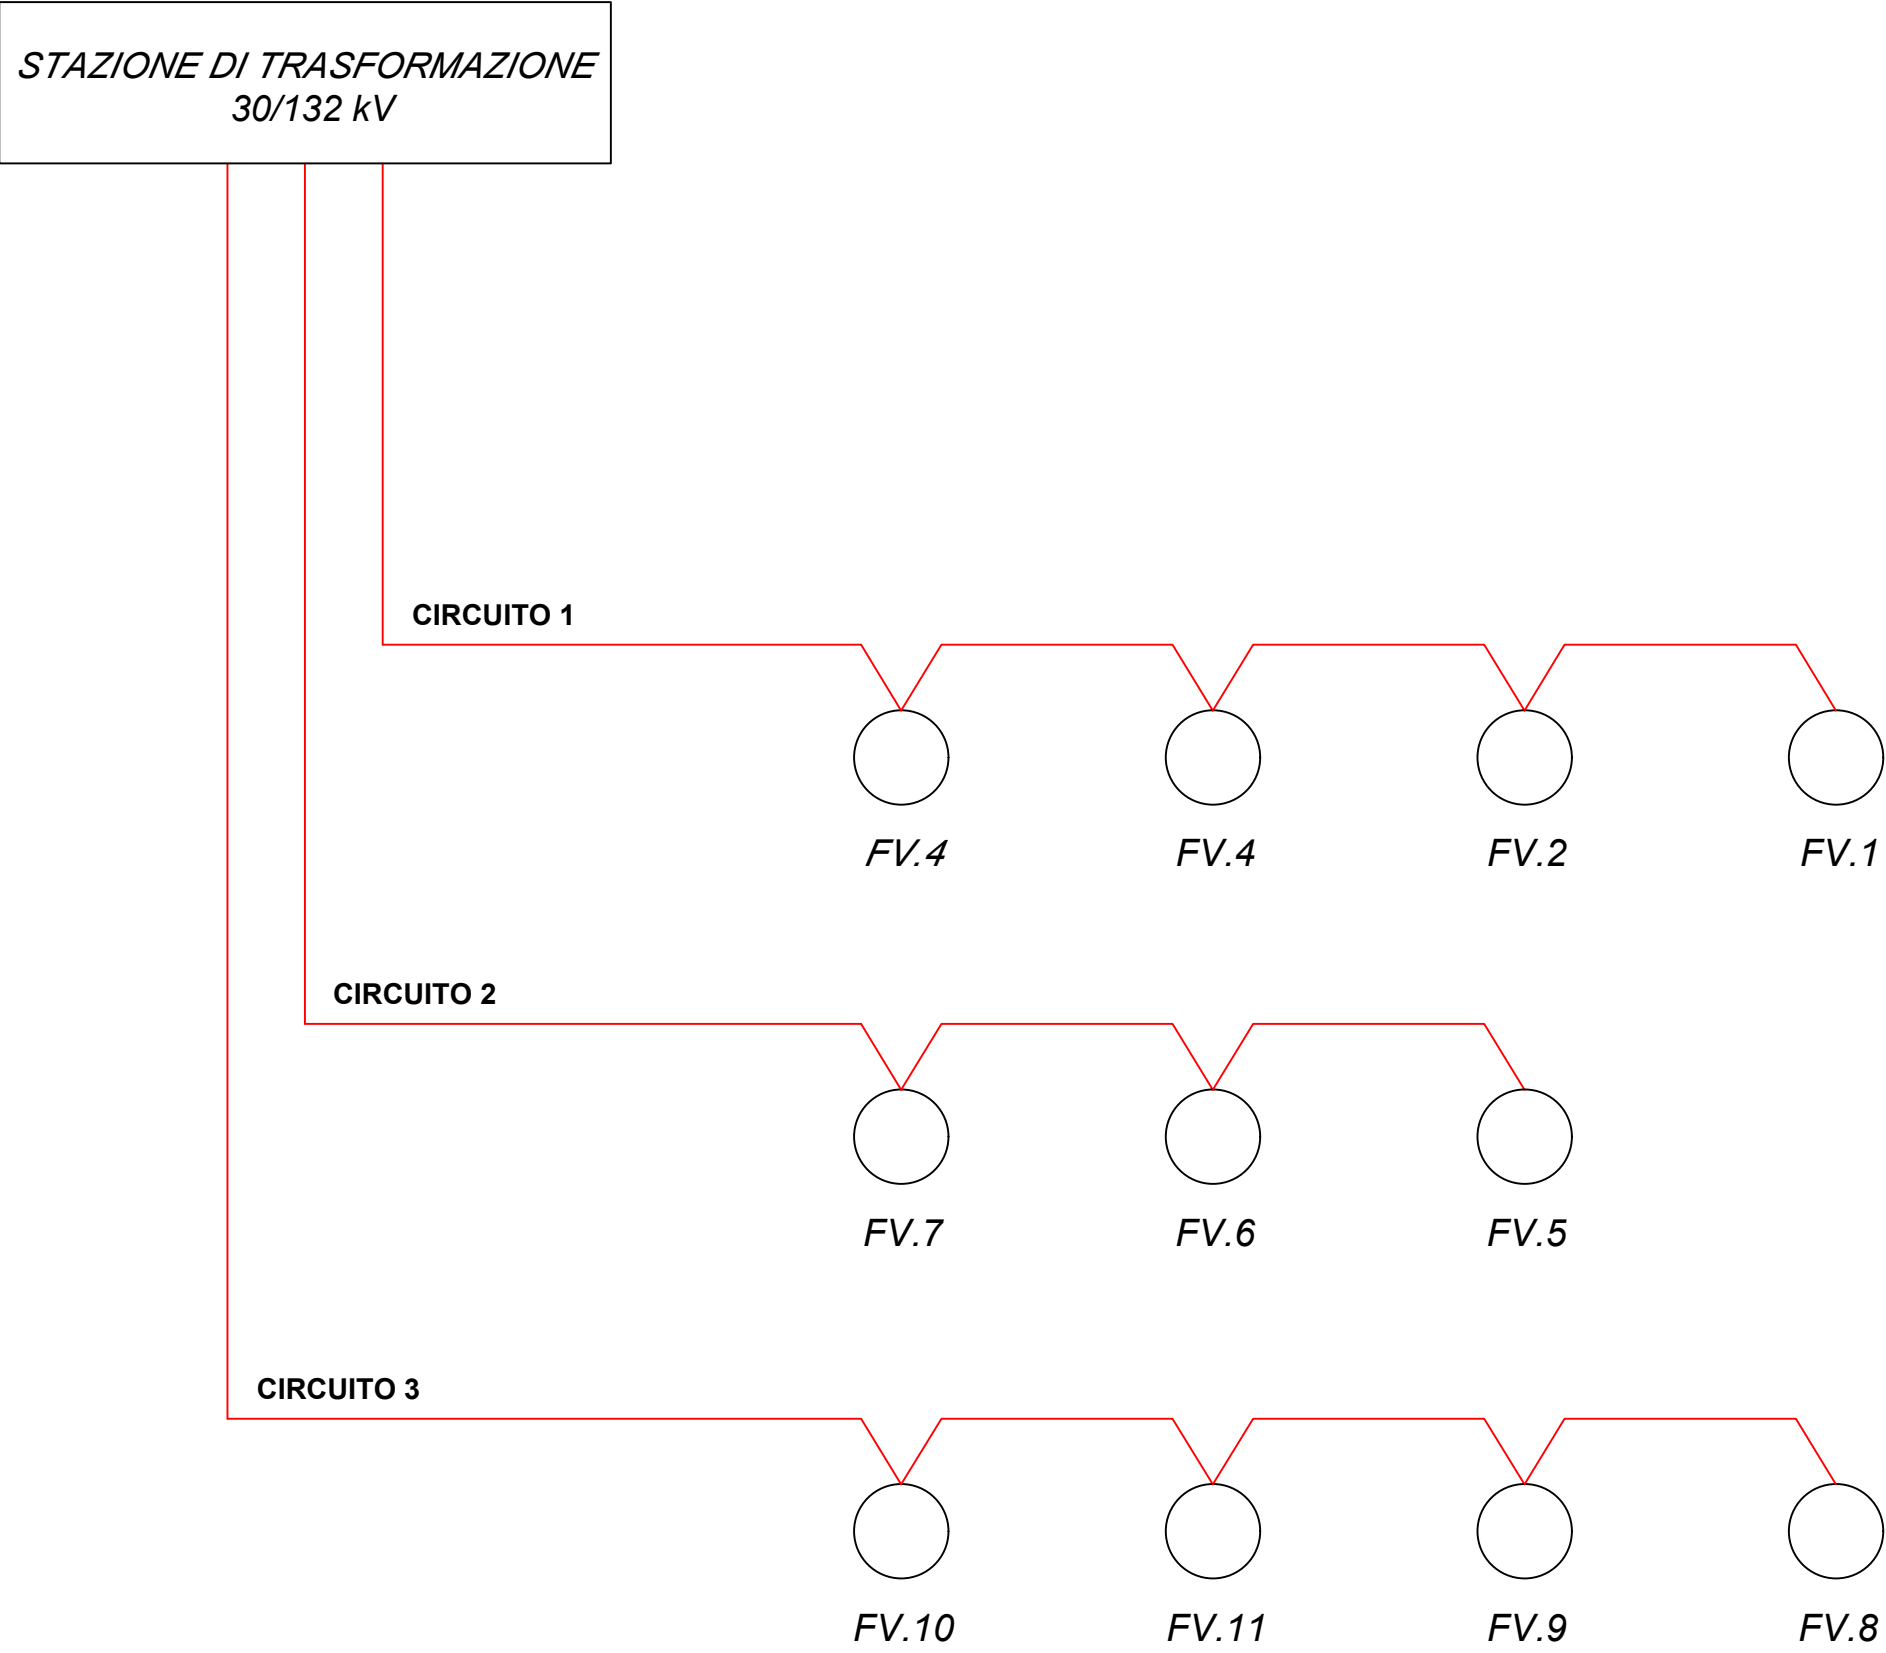

LEGENDA

FO Monomodo

Regione Emilia Romagna

Comune di Sant'Illario d'Enza

Committente

ID Energy Group

LILO SOLAR S.R.L.
Viale Luca Gaurico 9/11, A. 4°
00143 Roma, Italy
P.IVA 16997861006



Progetto per la realizzazione e l'esercizio di un parco agrivoltaico innovativo delle opere connesse e delle infrastrutture indispensabili denominato "Giambattista"

Documento:	Progetto di fattibilità tecnico-economica ai sensi del D.lgs 36/23 Art. 41	N° Tavola: EAST_M
Elaborato:	Schema a blocchi impianto fotovoltaico	SCALA: FOGLIO: FORMATO:
		- 1 di 1 A2

folder: -Nome File: EAST_M_Schema a blocchi impianto fotovoltaico

NEW DEVELOPMENTS

ISO 9001
BUREAU VERITAS
Certification

NEW DEVELOPMENTS srl
piazza Europa, 14 - 87100 Cosenza (CS)

Progettazione:

Ing. RAFFAELE CIOTOLA

ORDINE INGEGNERI ROMA
16950

dott.ing. Raffaele Ciotola

Progettisti:

Rev:	Data Revisione:	Descrizione Revisione	Redatto	Controllato	Approvato
00	27/11/2023	PRIMA EMISSIONE	New. Dev.	LS	LS