

Regione Emilia  
Romagna



Comune di  
Sant'Ilario d'Enza



Committente



IDEnergy  
Group

**LILO SOLAR S.R.L.**


Viale Luca Gaurico 9/11, A, 4°  
00143 Roma, Italy  
P.IVA 16997861006




Titolo del Progetto:

## Progetto per la realizzazione e l'esercizio di un parco agrivoltaico innovativo delle opere connesse e delle infrastrutture indispensabili denominato "Giambattista"


|            |                                                                                      |                                       |
|------------|--------------------------------------------------------------------------------------|---------------------------------------|
| Documento: | <b>Progetto di fattibilità tecnico-economica</b><br>ai sensi del D.lgs 36/23 Art. 41 | N° Tavola:<br>EAST_O                  |
| Elaborato: | <b>Recinzione tipo SET</b>                                                           | SCALA: 1:20                           |
|            |                                                                                      | FOGLIO: 1 di 1                        |
|            |                                                                                      | FORMATO: A3                           |
| folder:    | -                                                                                    | Nome File: EAST_O_Recinzione tipo SET |
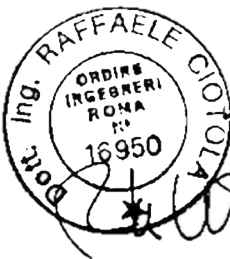
|   |   |
|---|---|
| Progettazione:   | Progettisti:   |
| <br><b>NEW DEVELOPMENTS</b><br>ISO 9001<br>BUREAU VERITAS<br>Certification<br><br><b>NEW DEVELOPMENTS srl</b><br>piazza Europa, 14 - 87100 Cosenza (CS) | <br>dott.ing. Raffaele Ciotola |

| Rev: | Data Revisione: | Descrizione Revisione | Redatto   | Controllato | Approvato |
|------|-----------------|-----------------------|-----------|-------------|-----------|
| 00   | 27/11/2023      | PRIMA EMISSIONE       | New. Dev. | LS          | LS        |

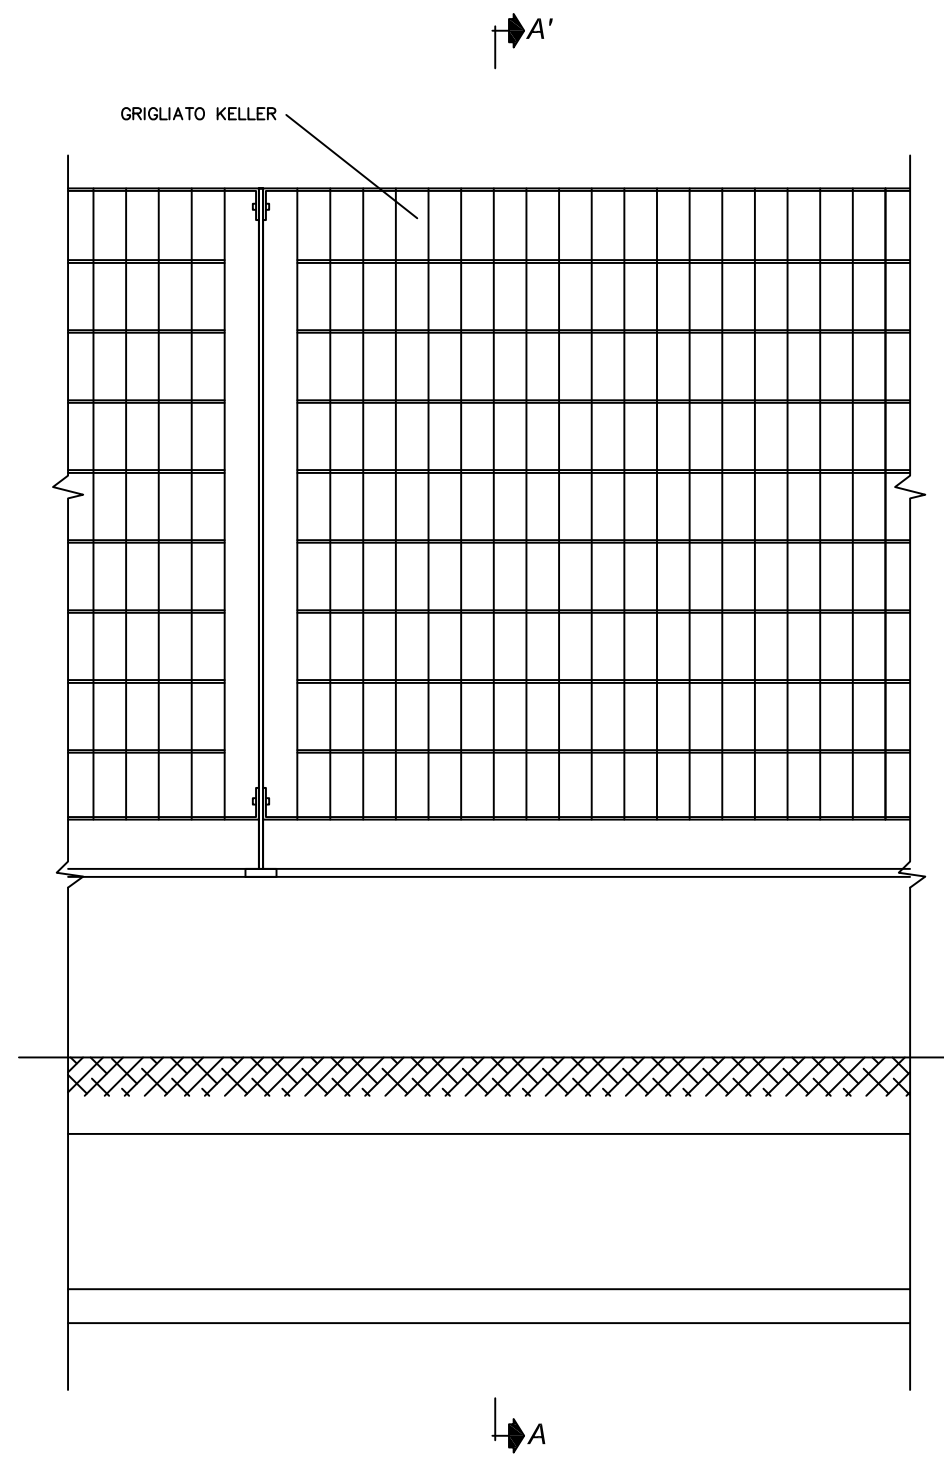

VISTA FRONTALE

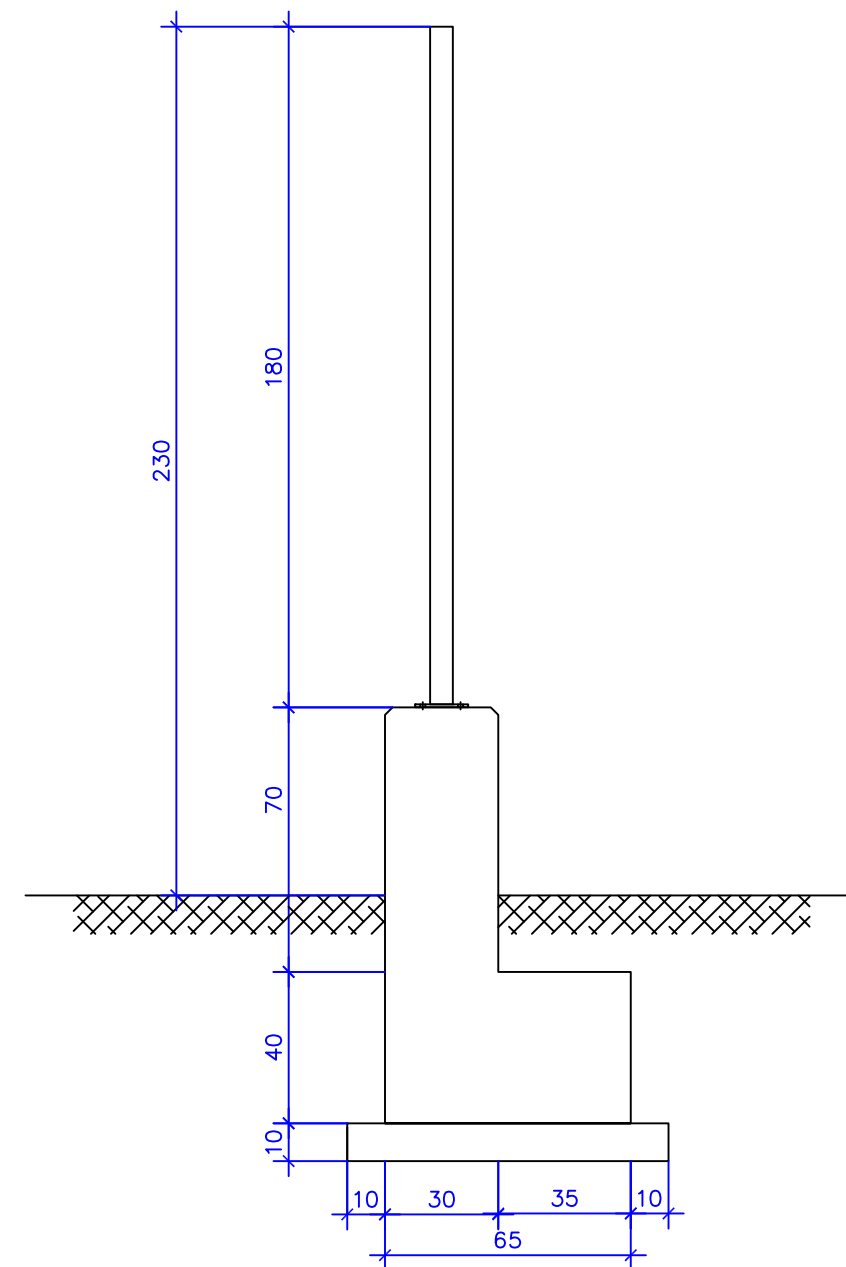

SEZIONE A-A'