



Inseguitore Monoassiale TR 56

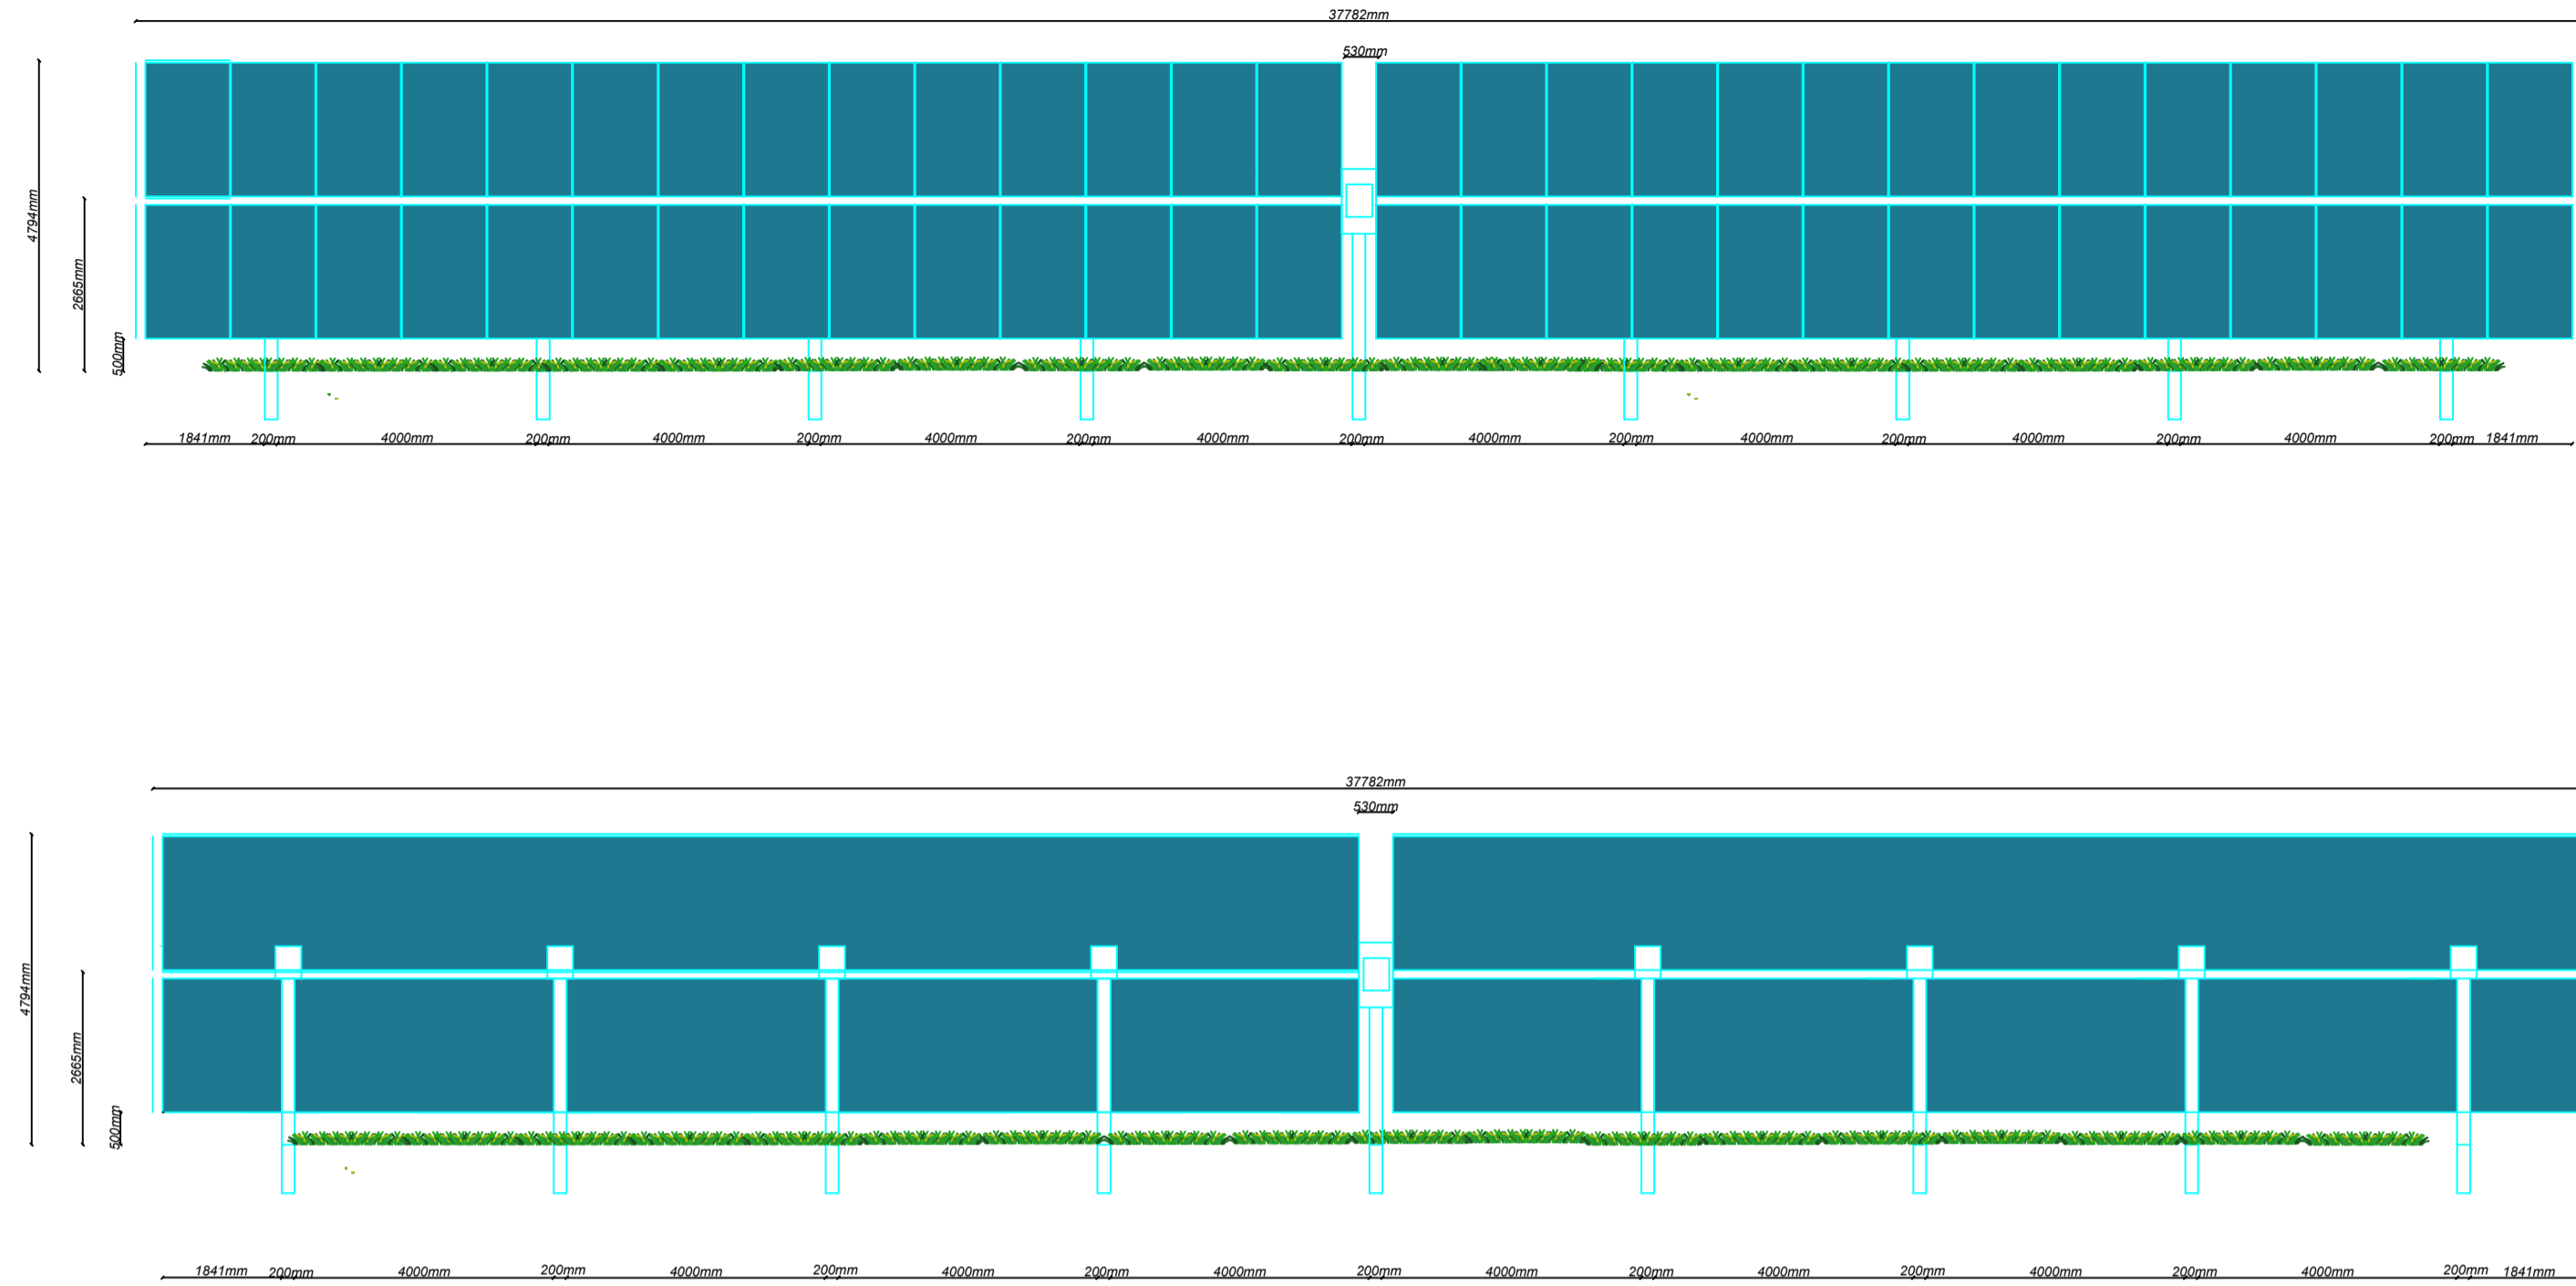

Prospetti Tracker 1:100

Inseguitore Monoassiale TR 28

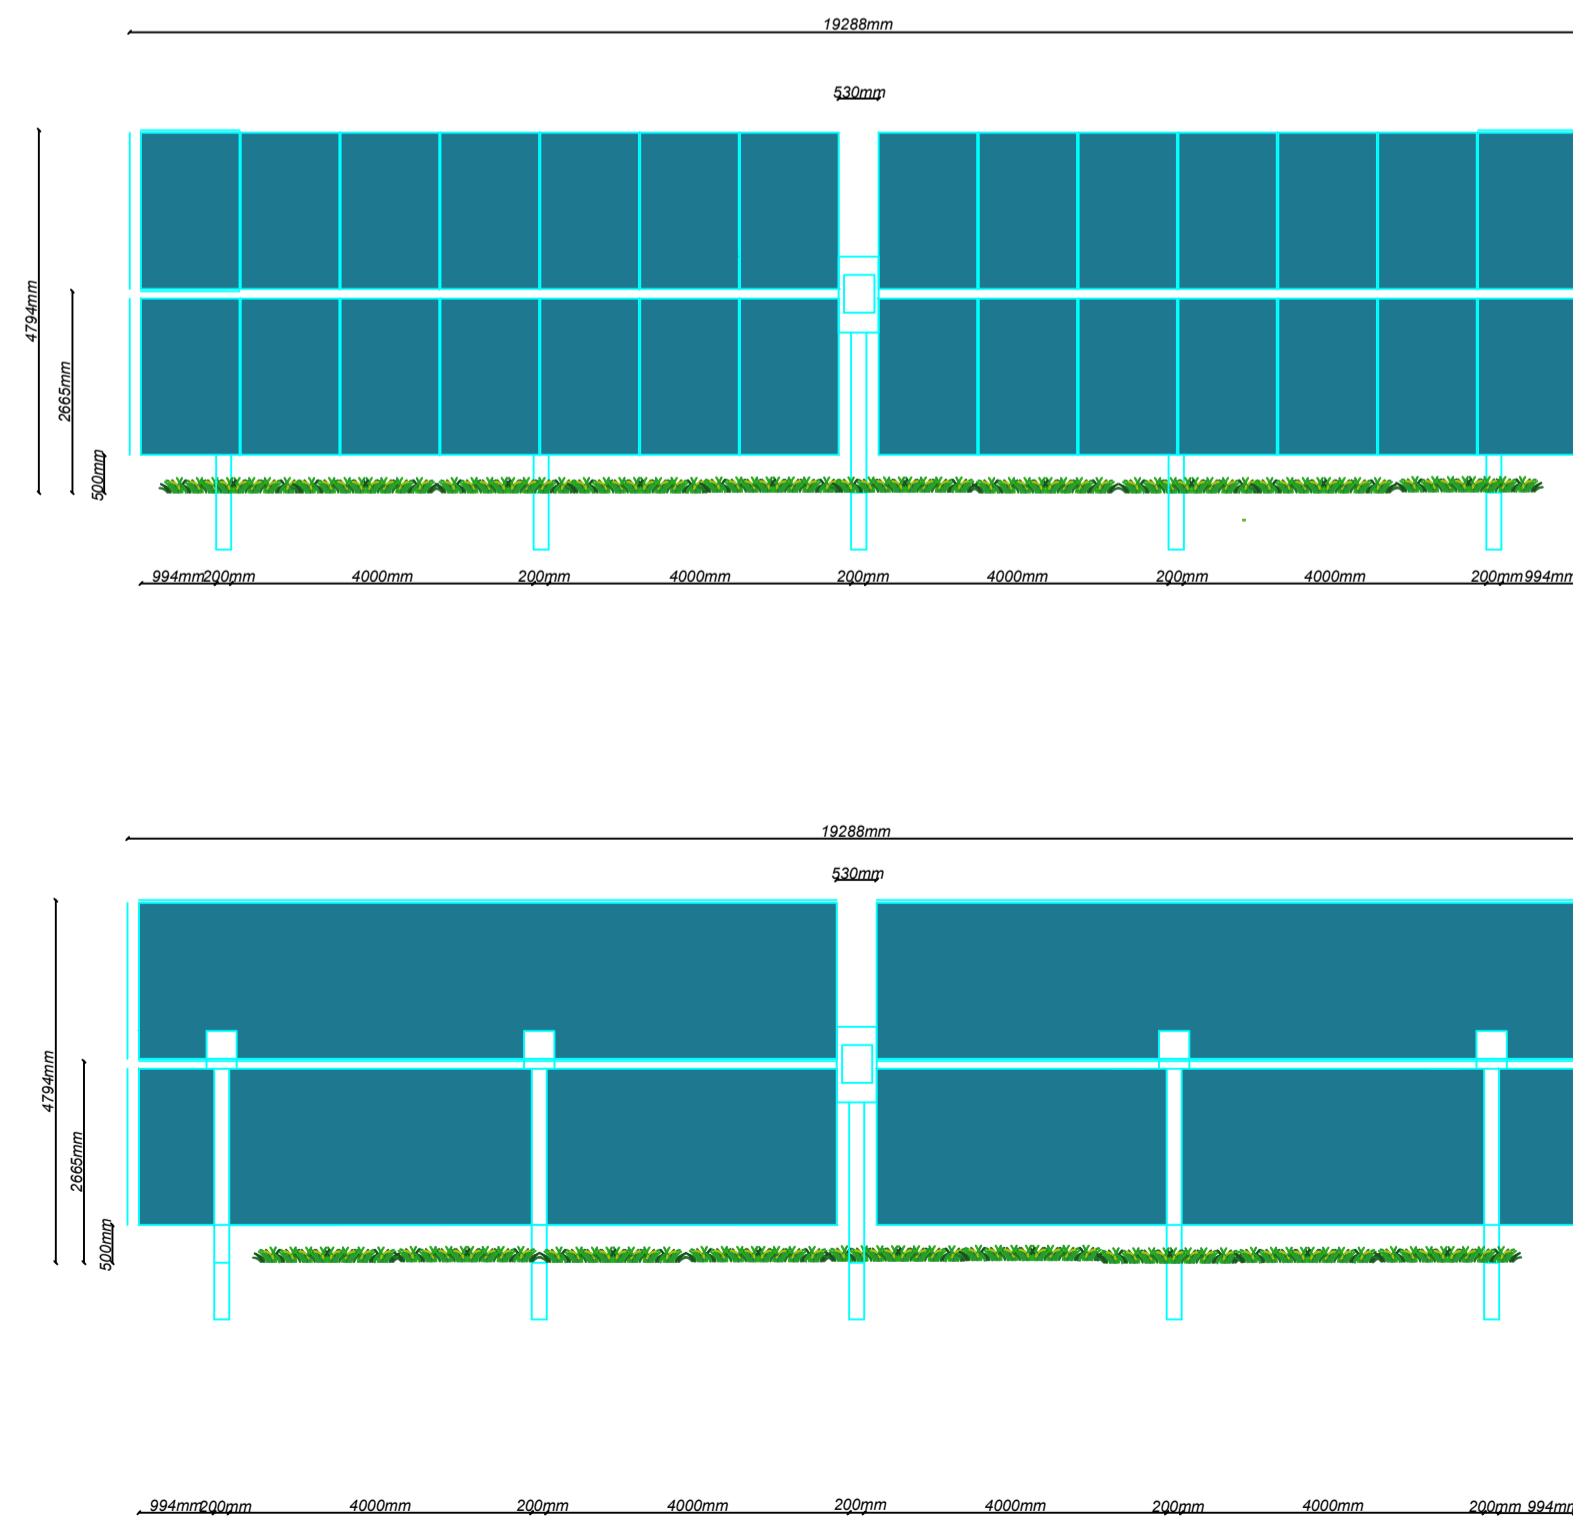

Prospetti Tracker 1:100

		<p>Committente</p>  <p>LILO SOLAR S.R.L. Viale Luca Cavalcotti 9/11, A, 4° 00143 Roma, Italy P.IVA 16997861006</p>												
														
<p>Titolo del Progetto: Progetto per la realizzazione e l'esercizio di un parco agrivoltico innovativo delle opere connesse e delle infrastrutture indispensabili denominato "Giambattista"</p>														
<p>Documento: Progetto di fattibilità tecnico-economica ai sensi del D.lgs 36/23 Art. 41</p>		<p>N° Tavola: EGL_L</p>												
<p>Elaborato: Prospetti tipo inseguitori solari monoassiali</p>														
<p>SCALA: 1:100</p>		<p>FOGLIO: 1 di 1</p>												
<p>FORMATO: A1</p>														
<p>Progettazione:</p>  <p>Progettisti: dot.ing. Giovanni Guzzo Follaro, dot.ing. Amedeo Costabile, dot. Ing. Francesco Mingolo</p> <p>Gruppo di lavoro: dot. ing. Denise Di Cianni dot. ing. Diego De Benedittis dot. ing. Pasquale Simone Gatto dot. ing. Marco De Marco dot. arch. Antonia Ginesse dot. ing. Mayra Cayambe dot. ing. Giuseppe Tufaro</p>														
<table border="1"> <thead> <tr> <th>Rev.</th> <th>Data Revisione:</th> <th>Descrizione Revisione</th> <th>Redatto</th> <th>Controllato</th> <th>Approvato</th> </tr> </thead> <tbody> <tr> <td>00</td> <td>27/11/2023</td> <td>PRIMA EMISSIONE</td> <td>New. Dev.</td> <td>LS</td> <td>LS</td> </tr> </tbody> </table>			Rev.	Data Revisione:	Descrizione Revisione	Redatto	Controllato	Approvato	00	27/11/2023	PRIMA EMISSIONE	New. Dev.	LS	LS
Rev.	Data Revisione:	Descrizione Revisione	Redatto	Controllato	Approvato									
00	27/11/2023	PRIMA EMISSIONE	New. Dev.	LS	LS									