




PARTICOLARE CANCELLO CARRABILE
SCALA 1:50

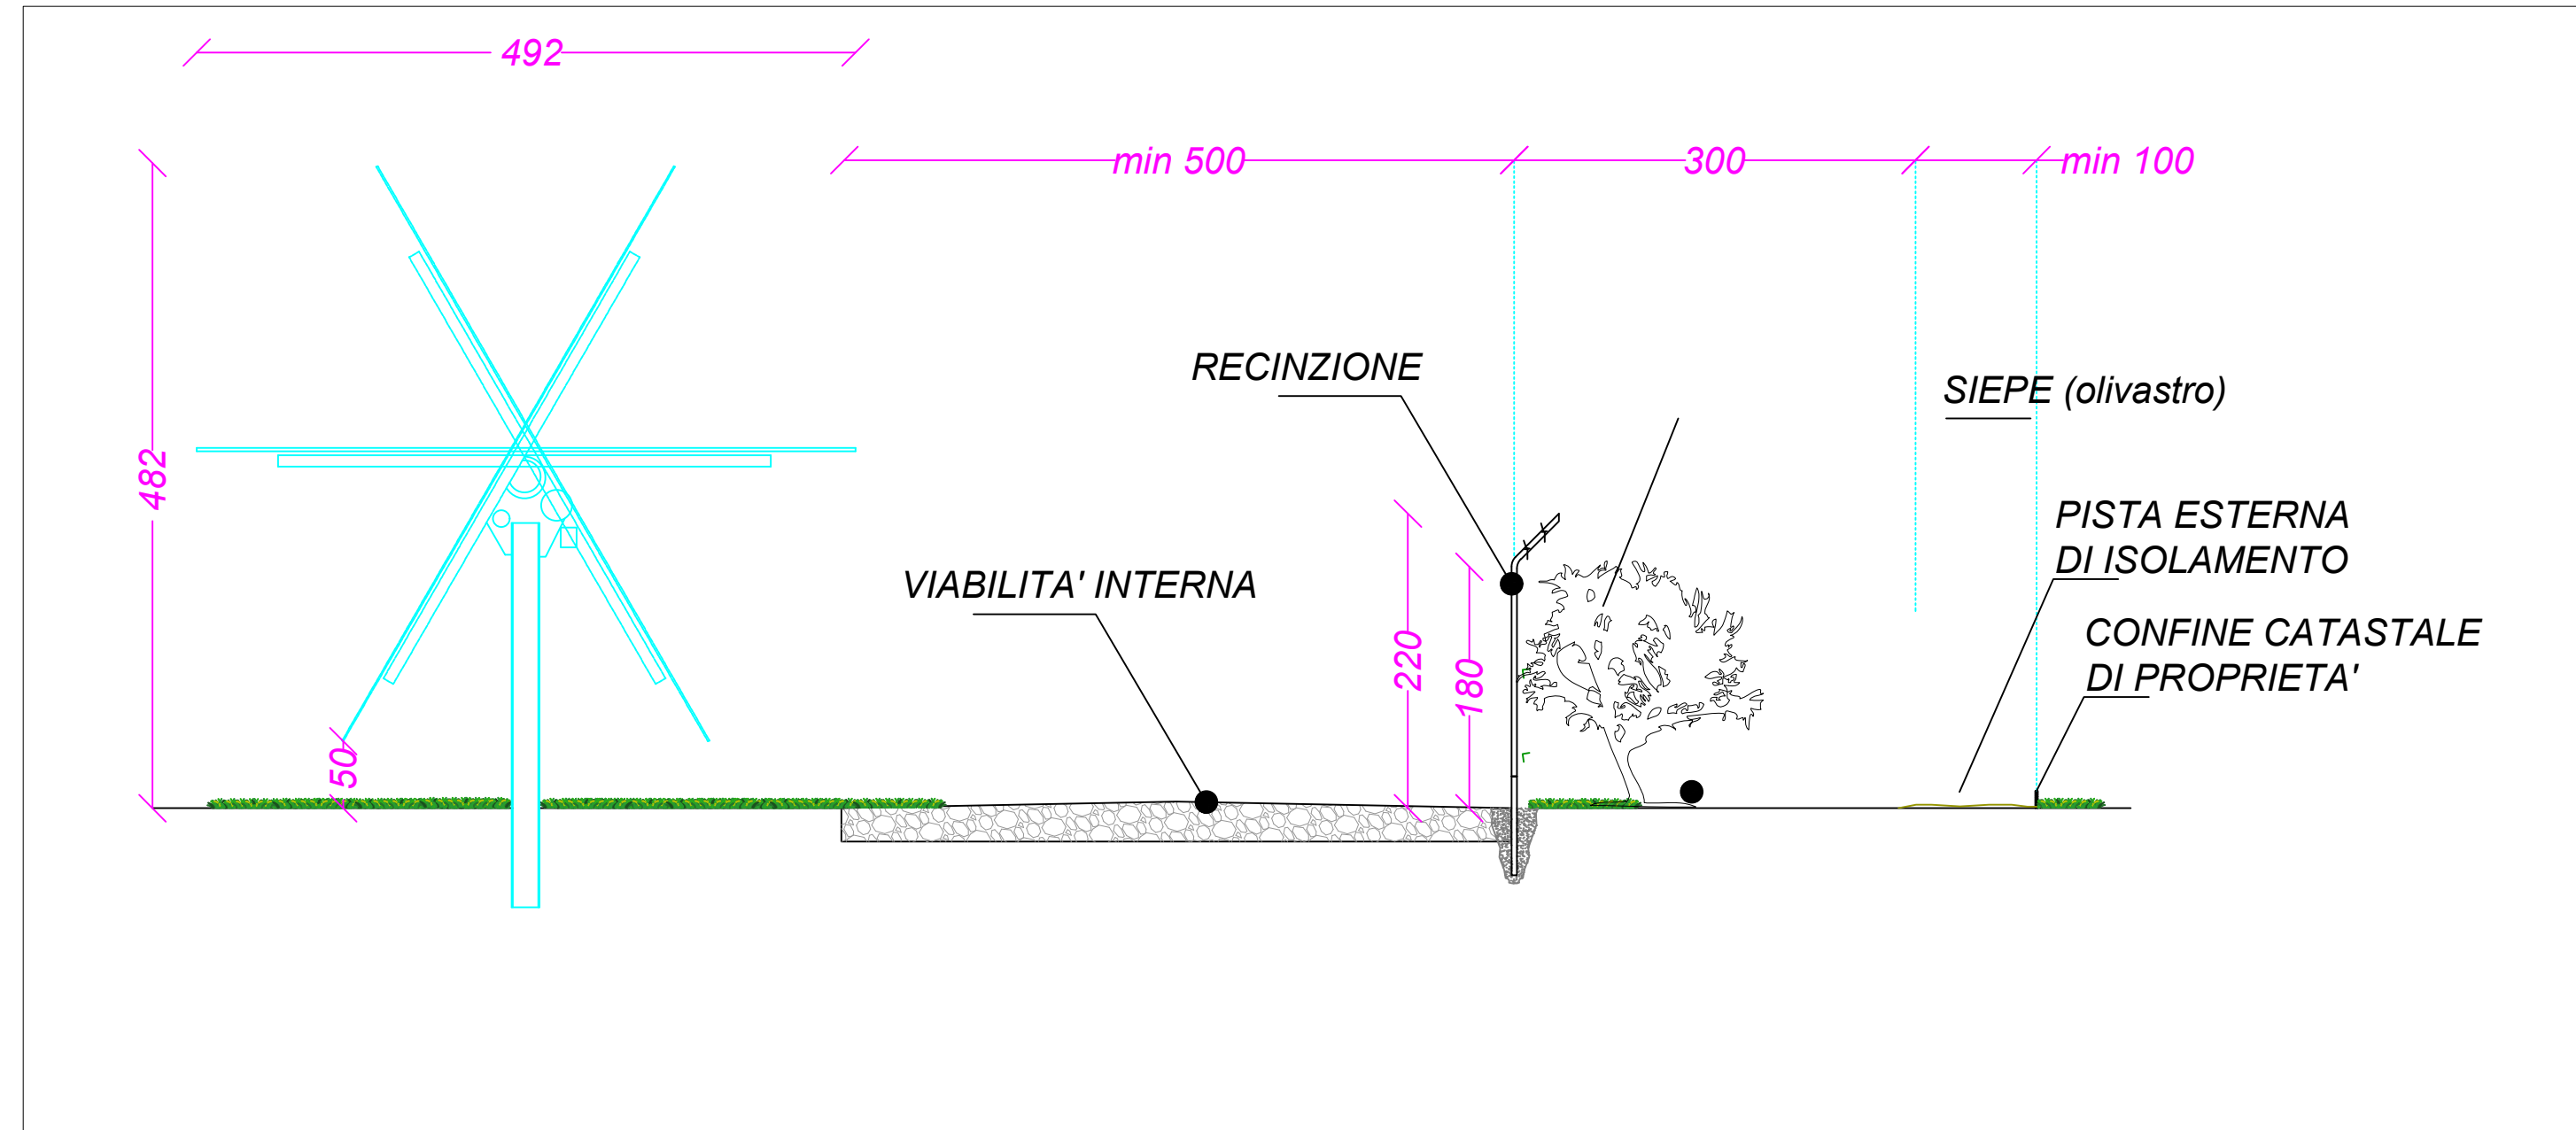

SEZIONE TIPO ZONE PERIMETRALI
SCALA 1:50

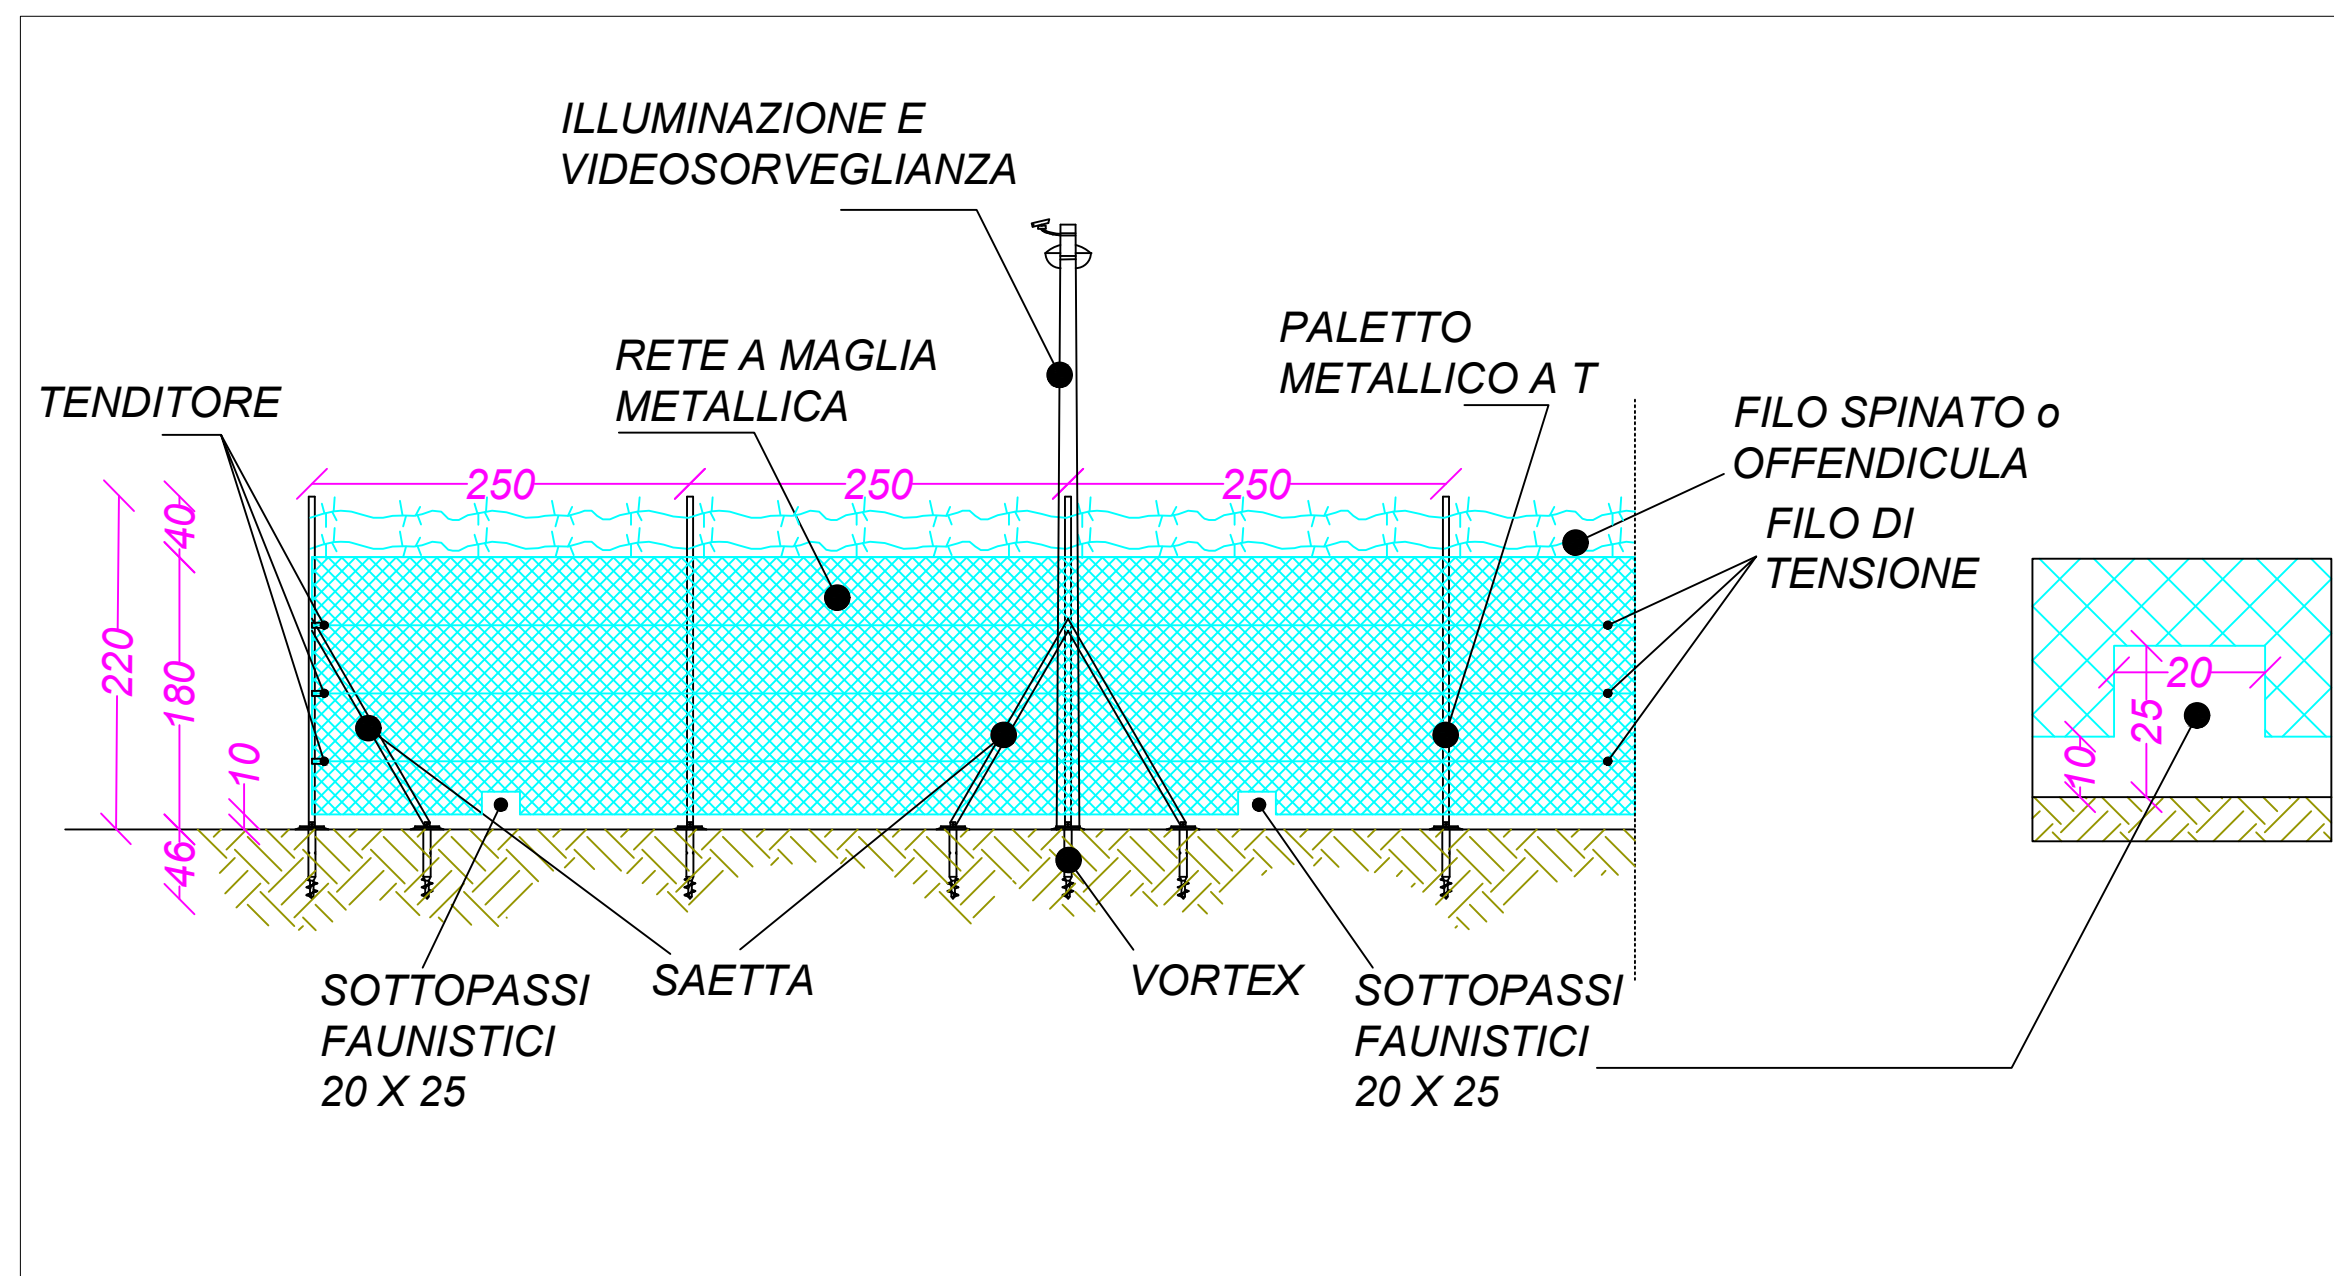

PARTICOLARE SVILUPPO RECINZIONE
SCALA 1:50

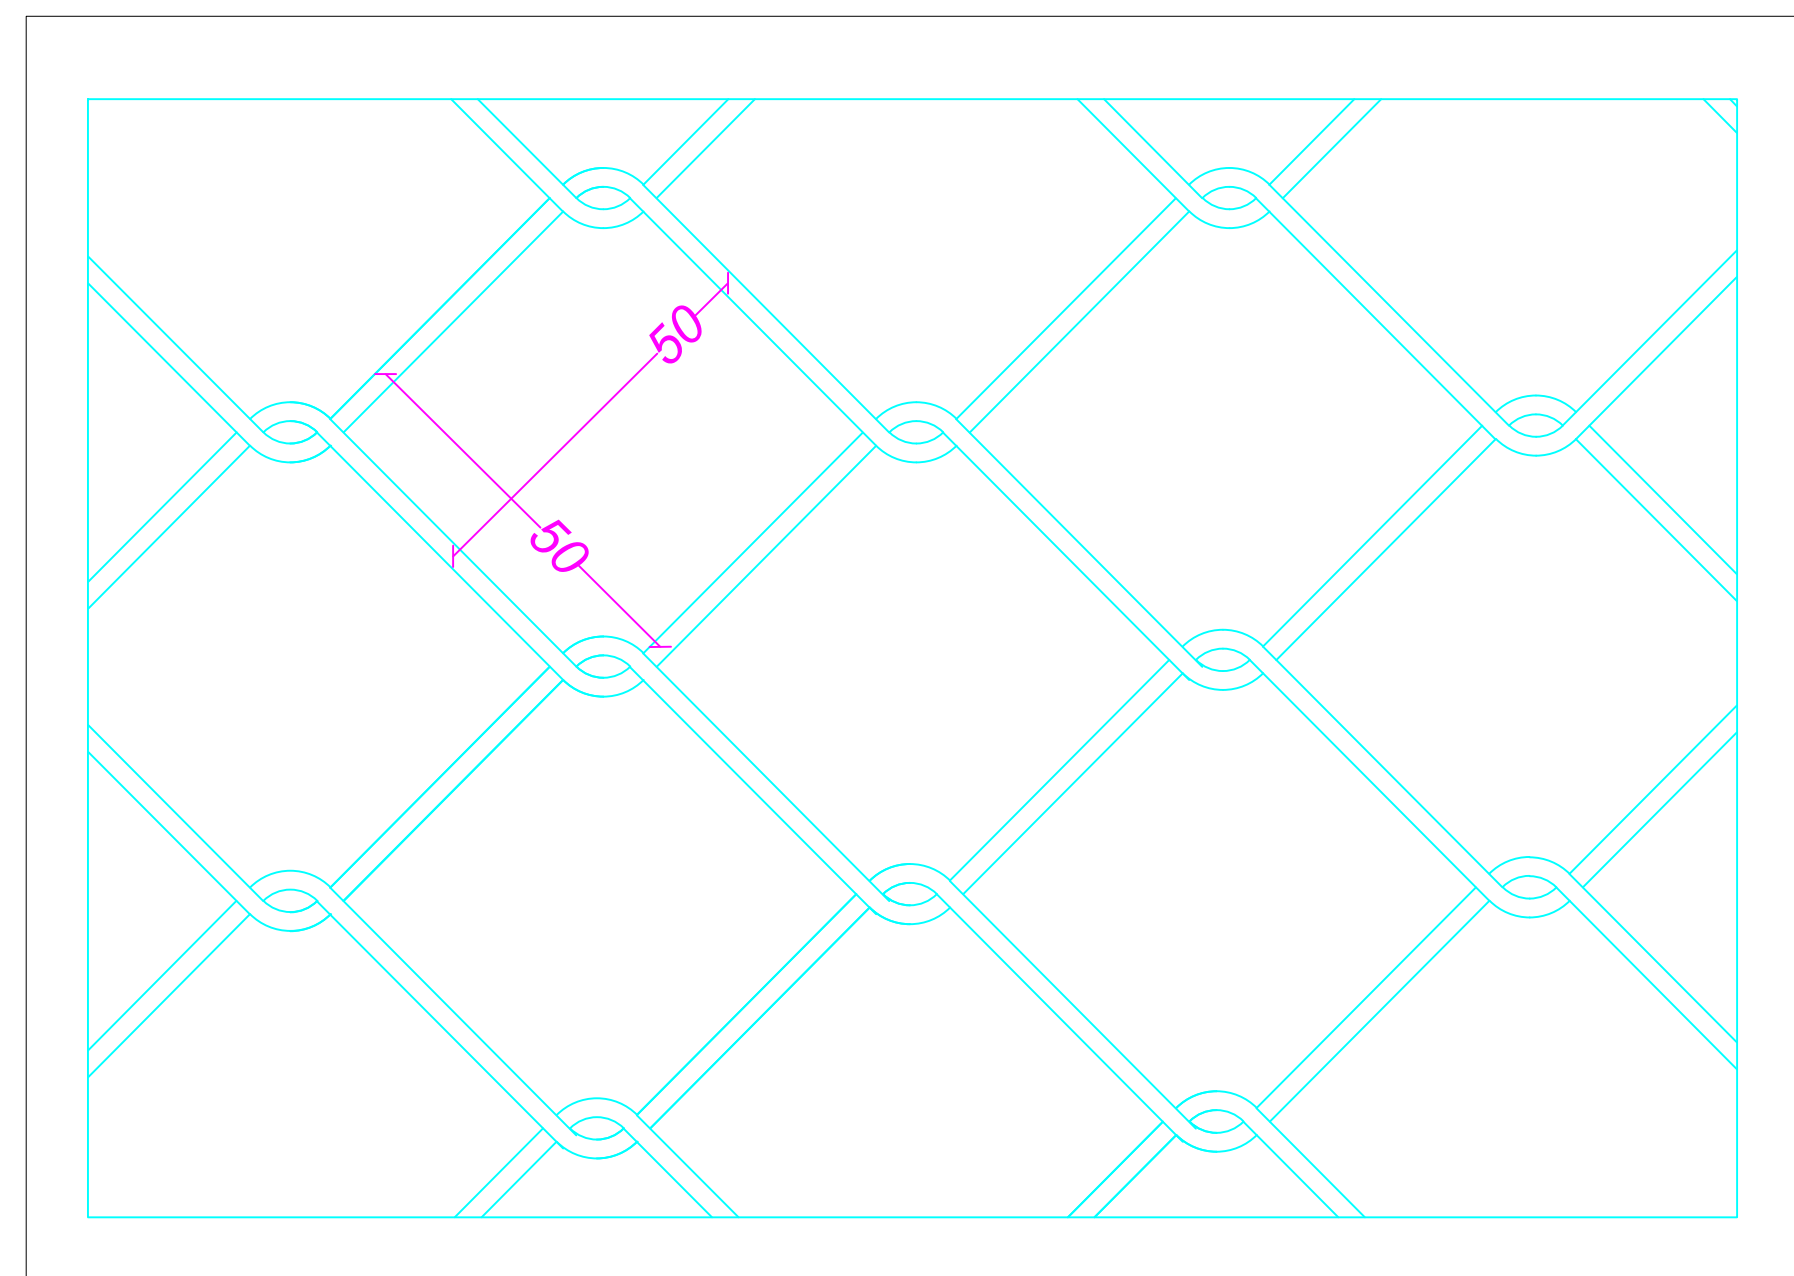

DETTAGLIO MAGLIA RECINZIONE
SCALA 1:1

<p>Regione Emilia Romagna</p>	<p>Comune di Sant'Ilario d'Enza</p>	<p>Committente</p> <p>ID Energy Group LILO SOLAR S.R.L.</p> <p>Viale Luca Gaetano 9/11, A, 4* 03143 Roma, Italy PIVA 16997810006</p>
<p>Progetto per la realizzazione e l'esercizio di un parco agrivoltaico innovativo delle opere connesse e delle infrastrutture indispensabili denominato "Giambattista"</p>		
<p>Documento: Progetto di fattibilità tecnico-economica ai sensi del D.lgs 36/23 Art. 41</p>	<p>N° Tavola: EGI_M</p>	
<p>Elaborato: Particolari costruttivi impianto</p>	<p>SCALA: 1:1 - 1:50</p>	
	<p>FOGLIO: 1 di 1</p>	
	<p>FORMATO: A1</p>	
<p>Progettazione:</p>	<p>Progettisti:</p>	<p>Gruppo di lavoro:</p> <p>dott. ing. Denise Di Gianni dott. ing. Diego De Benedittis dott. ing. Pasquale Simone Gatto dott. ing. Marco De Marco dott. arch. Antonia Ghinse dott. ing. Mayra Cayambe dott. ing. Giuseppe Turlo</p>
<p>Rev: Data Revisione: Descrizione Revisione Redatto Controllato Approvato</p>		
<p>00 27/11/2023 PRIMA EMISSIONE New. Dev. LS LS</p>		