

Regione Emilia Romagna



Comune di Sant'Ilario d'Enza



Committente



ID Energy Group

LILO SOLAR S.R.L.

Viale Luca Gaurico 9/11, A, 4°
00143 Roma, Italy
P.IVA 16997861006



Titolo del Progetto:

Progetto per la realizzazione e l'esercizio di un parco agrivoltaico innovativo delle opere connesse e delle infrastrutture indispensabili denominato "Giambattista"

Documento: **Progetto di fattibilità tecnico-economica** ai sensi del D.lgs 36/23 Art. 41

N° Tavola: **EGI_U**

Elaborato: **Sezione stradale tipo**

SCALA:	1:50 - 1:25
FOGLIO:	1 di 1
FORMATO:	A3

folder: - Nome File: EGI_U_Sezione stradale tipo

Progettazione:



NEW DEVELOPMENTS



ISO 9001
BUREAU VERITAS
Certification


NEW DEVELOPMENTS srl
piazza Europa, 14 - 87100 Cosenza (CS)

Progettisti:



GIOVANNI GUZZO FOLIARO
Ingegnere
Sezione: A n. 2007

dott.ing. Giovanni Guzzo Foliaro

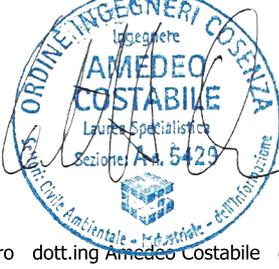

AMEDEO COSTABILE
Ingegnere
Laurea Specialistica
Sezione: A n. 5429

dott.ing Amedeo Costabile




FRANCESCO MERINGOLO
Ingegnere
Sezione: A n. 4369

dott. Ing. Francesco Meringolo


Gruppo di lavoro:

- dott. ing. Denise Di Gianni
- dott. ing. Diego De Benedittis
- dott. ing. Pasquale Simone Gatto
- dott. ing. Marco De Marco
- dott. arch. Antonia Ginese
- dott. ing. Mayra Cayambe
- dott. ing. Giuseppe Tufaro

Rev:	Data Revisione:	Descrizione Revisione	Redatto	Controllato	Approvato
00	27/11/2023	PRIMA EMISSIONE	New. Dev.	LS	LS

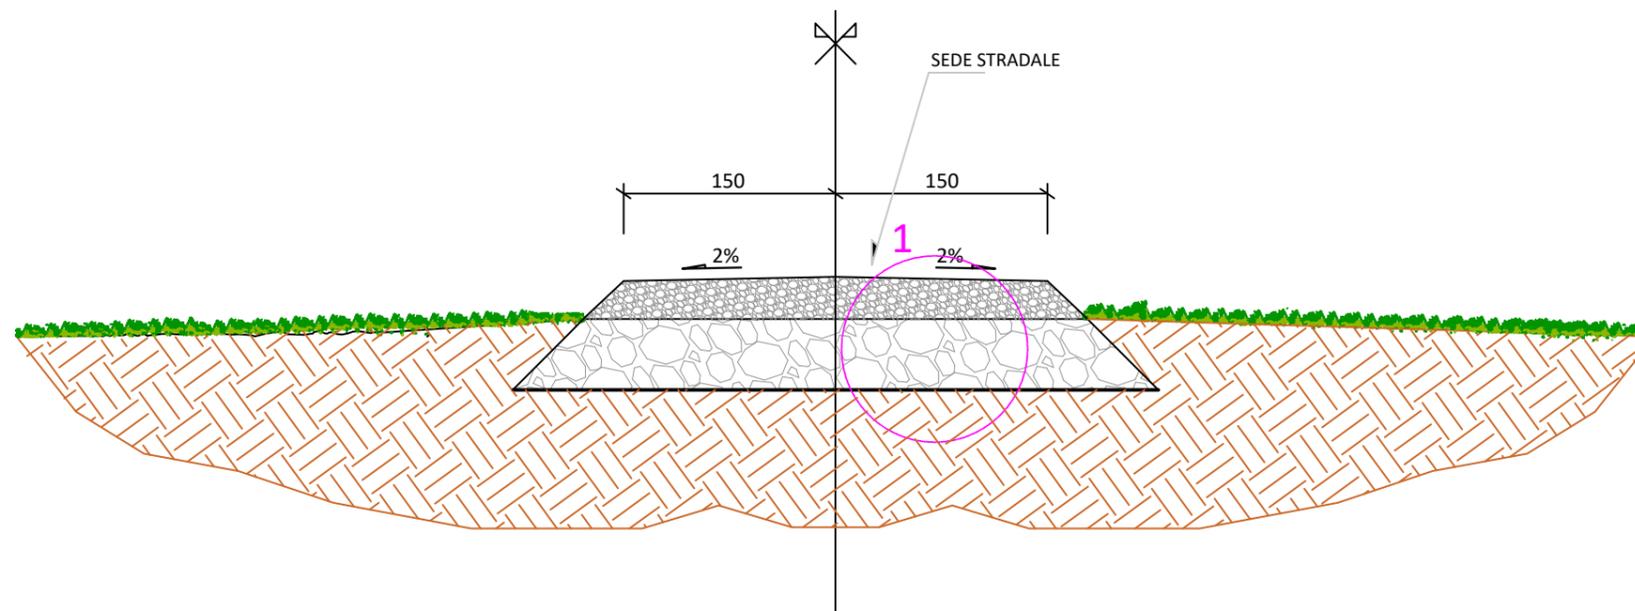

SEZIONE TIPO - STRADA DI NUOVA REALIZZAZIONE
SCALA 1:50

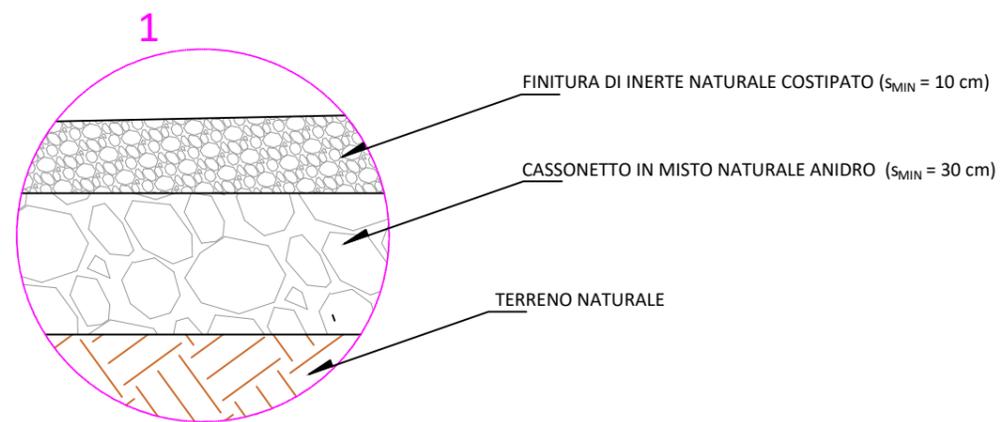

PARTICOLARE 1 - STRUTTURA STRADALE
SCALA 1:25