

Regione Emilia Romagna



Comune di Sant'Ilario d'Enza



Committente



IDEnergy Group

LILO SOLAR S.R.L.

Viale Luca Gaurico 9/11, A, 4°
00143 Roma, Italy
P.IVA 16997861006



Titolo del Progetto:

Progetto per la realizzazione e l'esercizio di un parco agrivoltaico innovativo delle opere connesse e delle infrastrutture indispensabili denominato "Giambattista"

Documento:

Progetto di fattibilità tecnico-economica
ai sensi del D.lgs 36/23 Art. 41

N° Tavola:

EGI_V

Elaborato:

Sezioni trasversali opere stradali

SCALA:

1:200

FOGLIO:

1 di 1

FORMATO:

A4

folder:

-

Nome File:

EGI_V_Sezioni trasversali opere stradali

Progettazione:



NEWDEVELOPMENTS



NEW DEVELOPMENTS srl
piazza Europa, 14 - 87100 Cosenza (CS)

Progettisti:



dott.ing. Giovanni Guzzo Foliaro



dott.ing. Amedeo Costabile



dott. Ing. Francesco Meringolo

Gruppo di lavoro:


dott. ing. Denise Di Gianni
dott. ing. Diego De Benedittis
dott. ing. Pasquale Simone Gatto
dott. ing. Marco De Marco
dott. arch. Antonia Ginese
dott. ing. Mayra Cayambe
dott. ing. Giuseppe Tufaro

Rev:	Data Revisione:	Descrizione Revisione	Redatto	Controllato	Approvato
00	27/11/2023	PRIMA EMISSIONE	New. Dev.	LS	LS

ASSE 1

SCAVI E BONIFICHE	
STERRO	1,246m ²
RILEVATI	
TERRENO VEGETALE	0,085m
SOVRASTRUTTURA STRADALE	
STRATO DI USURA	3,000m
CASSONETTO	3,000m

SEZIONE N.: 1
 QT. PROGETTO: 43,000
 DIST.PROG.: 0,000
 DIST.SUCC.: 14,173

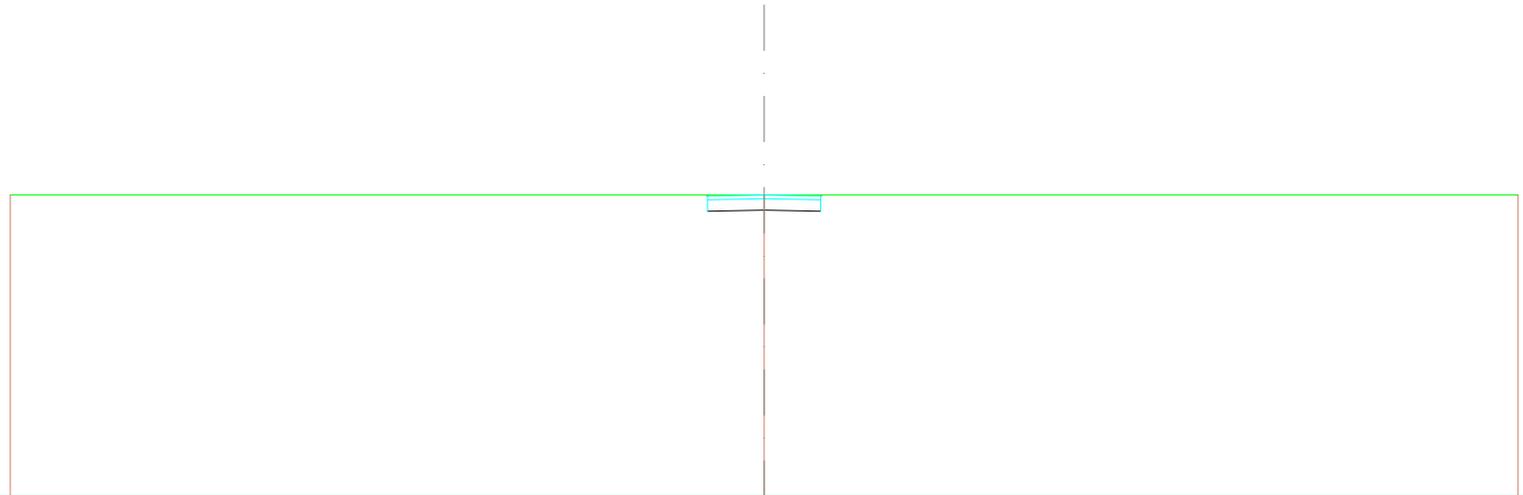


SCALA 1:200

QT.RIF. 35,085

QUOTE TERRENO	43,000	43,000	43,000
DIST.PARZIALI TERRENO	20,000	20,000	
QUOTE PROGETTO		43,000 42,570 42,970 42,600	42,570 42,970 43,000
DIST.PARZIALI PROGETTO		1,500 1,500	
QUOTE FINITO		43,000 42,970 43,000	42,970 43,000
DIST. PARZIALI FINITO		1,500 1,500	

SCAVI E BONIFICHE	
STERRO	1,239m ²
RILEVATI	
TERRENO VEGETALE	0,072m
SOVRASTRUTTURA STRADALE	
STRATO DI USURA	3,000m
CASSONETTO	3,000m

SEZIONE N.: 2
 QT. PROGETTO: 43,000
 DIST.PROG.: 14,173
 DIST.PREC.: 14,173
 DIST.SUCC.: 4,401

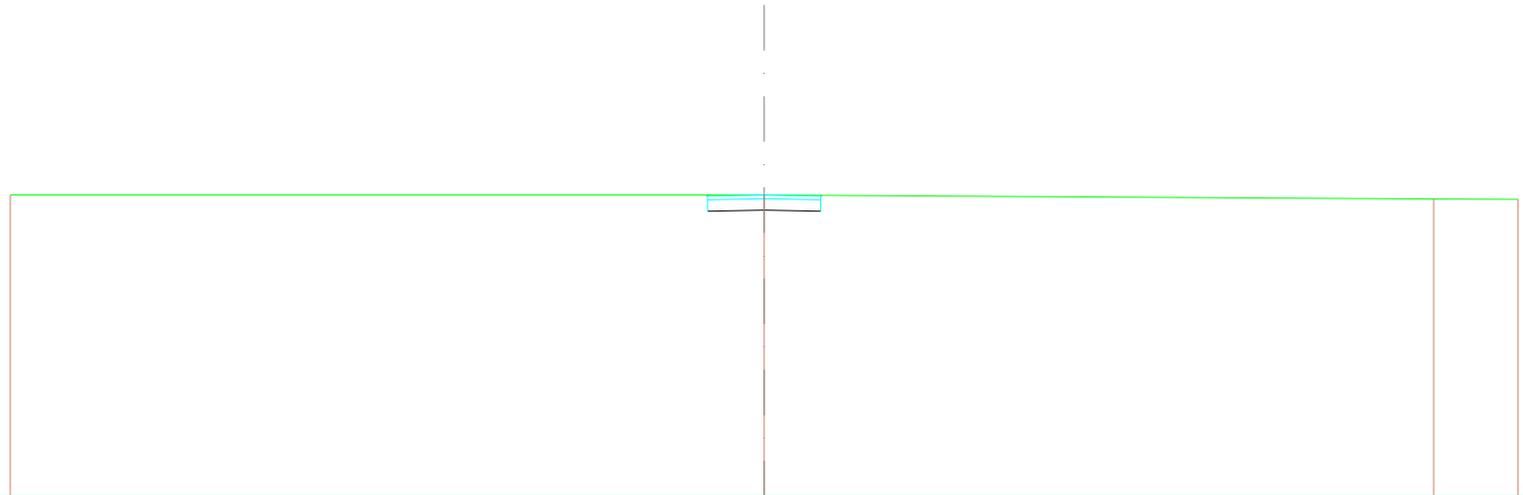

SCALA 1:200


QT.RIF. 35,085

QUOTE TERRENO	43,000	43,000	42,893	42,882
DIST.PARZIALI TERRENO	20,000	17,761	2,239	
QUOTE PROGETTO		43,000 42,570 42,970 42,600	42,570 42,970 42,991	
DIST.PARZIALI PROGETTO		1,500 1,500		
QUOTE FINITO		43,000 42,970 43,000	42,970 42,991	
DIST. PARZIALI FINITO		1,500 1,500		

SCAVI E BONIFICHE

STERRO	9,534 m ²
RILEVATI	
TERRENO VEGETALE	0,520 m
SOVRASTRUTTURA STRADALE	
STRATO DI USURA	16,771 m
CASSONETTO	16,771 m

SEZIONE N.: 3
 QT. PROGETTO: 42,949
 DIST.PROG.: 18,575
 DIST.PREC.: 4,401
 DIST.SUCC.: 6,425

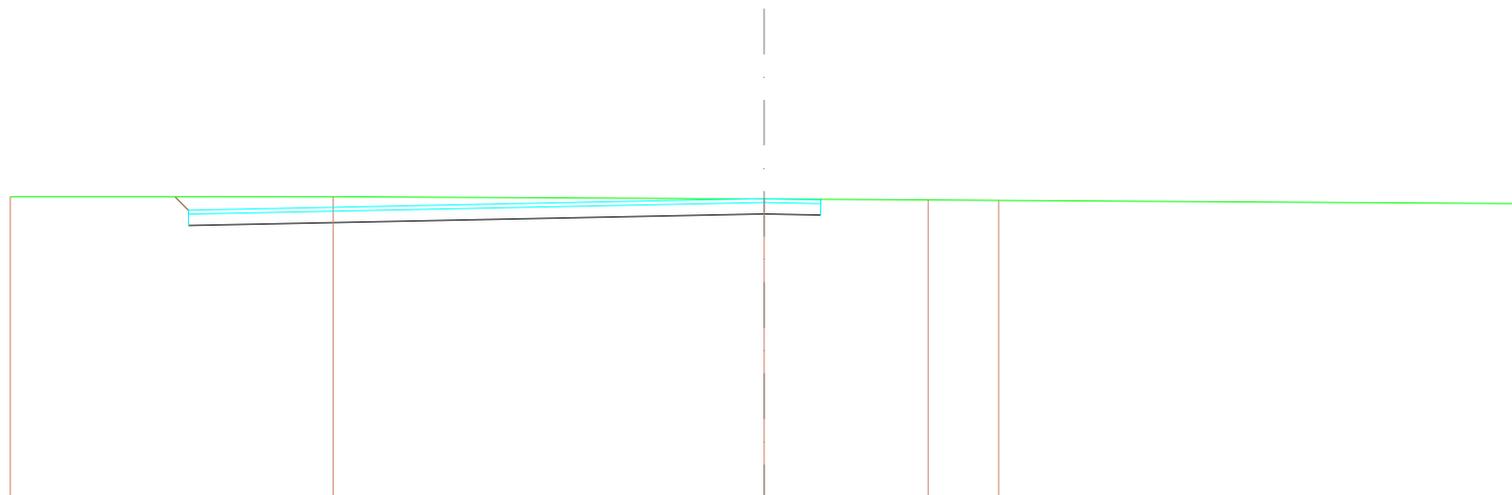


SCALA 1:200

QT.RIF. 34,922

QUOTE TERRENO	43,000	43,000	42,939	42,915	42,903	42,820
DIST.PARZIALI TERRENO	8,568	11,432	4,352	1,872	13,776	
QUOTE PROGETTO	43,000 42,244 42,544 42,644		42,549 42,519 42,819 42,919 42,931			
DIST.PARZIALI PROGETTO		15,271	1,500			
QUOTE FINITO	43,000 42,644		42,949 42,919 42,931			
DIST. PARZIALI FINITO		15,271	1,500			

SCAVI E BONIFICHE	
STERRO	9,519m ²
RILEVATI	
TERRENO VEGETALE	0,550m
SOVRASTRUTTURA STRADALE	
STRATO DI USURA	16,777 m
CASSONETTO	16,777 m

SEZIONE N.: 4
 QT. PROGETTO: 42,875
 DIST.PROG.: 25,000
 DIST.PREC.: 6,425
 DIST.SUCC.: 3,002

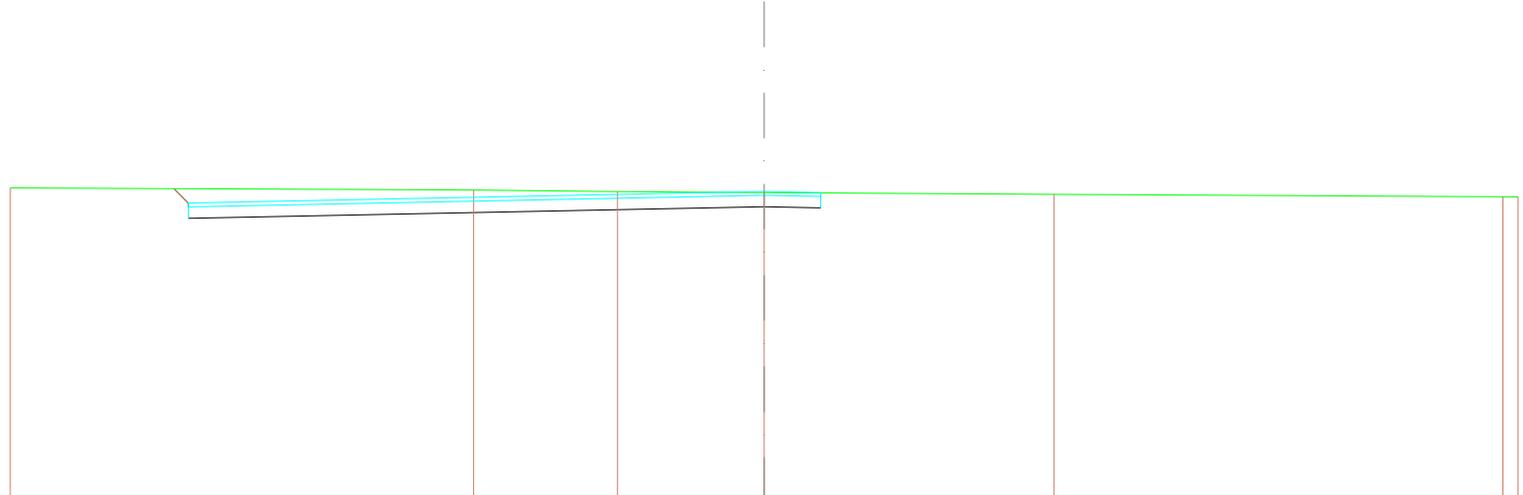


SCALA 1:200

QT.RIF. 34,869

QUOTE TERRENO	42,970	42,914	42,870	42,846	42,800	42,737	42,733
DIST.PARZIALI TERRENO	12,291	3,817	3,892	7,687	11,915		
QUOTE PROGETTO	42,950 42,569 42,169 42,469			42,475 42,445 42,745 42,845 42,837			
DIST.PARZIALI PROGETTO		15,277		1,500			
QUOTE FINITO	42,950 42,569			42,875 42,845 42,837			
DIST. PARZIALI FINITO		15,277		1,500			

SCAVI E BONIFICHE	
STERRO	9,750m ²
RILEVATI	
TERRENO VEGETALE	0,571 m
SOVRASTRUTTURA STRADALE	
STRATO DI USURA	16,780m
CASSONETTO	16,780m

SEZIONE N.: 5
 QT. PROGETTO: 42,840
 DIST.PROG.: 28,002
 DIST.PREC.: 3,002

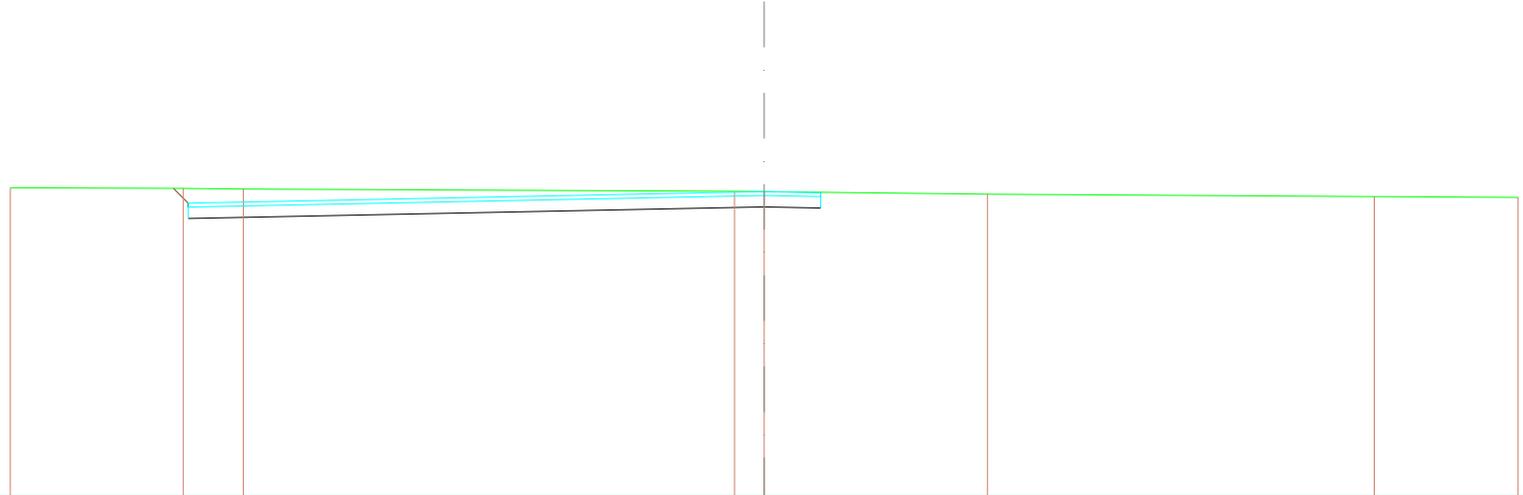

SCALA 1:200


QT.RIF. 34,838

QUOTE TERRENO	42,943	42,925	42,908		42,849	42,840		42,771		42,709	42,689
DIST.PARZIALI TERRENO	4,587	1,598		13,027	0,788		5,925		10,262		3,812
QUOTE PROGETTO		42,926	42,134	42,434	42,534		42,440	42,410	42,710	42,810	42,822
DIST.PARZIALI PROGETTO				15,280		1,500					
QUOTE FINITO		42,926	42,534			42,840	42,810	42,822			
DIST. PARZIALI FINITO				15,280		1,500					

ASSE 2

SCAVI E BONIFICHE	
STERRO	1,246m ²
RILEVATI	
TERRENO VEGETALE	0,085m
SOVRASTRUTTURA STRADALE	
STRATO DI USURA	3,000m
CASSONETTO	3,000m

SEZIONE N.: 1
 QT. PROGETTO: 44,000
 DIST.PROG.: 0,000
 DIST.SUCC.: 25,000

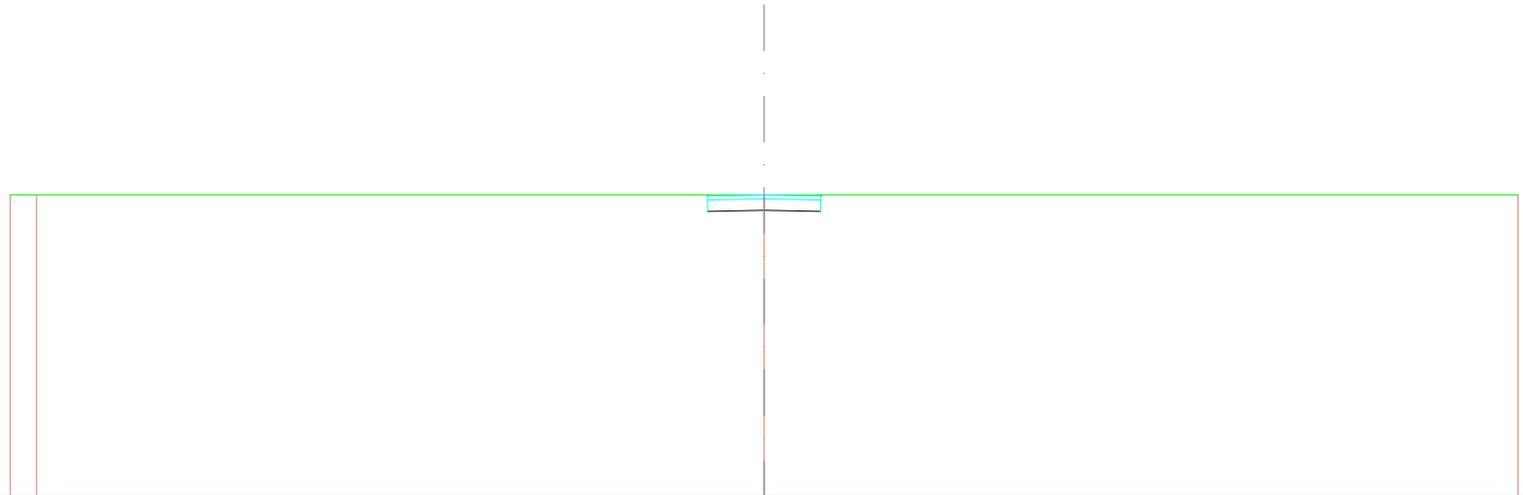


SCALA 1:200

QT.RIF. 36,088

QUOTE TERRENO	44,005 44,000		44,000		44,000
DIST.PARZIALI TERRENO	0,697	19,303		20,000	
QUOTE PROGETTO			44,000 43,570 43,970 43,600		43,570 43,970 44,000
DIST.PARZIALI PROGETTO			1,500 1,500		
QUOTE FINITO			44,000 43,970 44,000		43,970 44,000
DIST. PARZIALI FINITO			1,500 1,500		

SCAVI E BONIFICHE	
STERRO	1,140m ²
RILEVATI	
TERRENO VEGETALE	0,014m
SOVRASTRUTTURA STRADALE	
STRATO DI USURA	3,000m
CASSONETTO	3,000m

SEZIONE N.: 2
 QT. PROGETTO: 44,035
 DIST.PROG.: 25,000
 DIST.PREC.: 25,000
 DIST.SUCC.: 25,000

 

SCALA 1:200

QT.RIF. 36,120

QUOTE TERRENO	44,000	44,000	44,000
DIST.PARZIALI TERRENO	20,000	20,000	
QUOTE PROGETTO		44,000 43,605 43,905 44,005 43,635 43,605 43,905 44,005 44,000	
DIST.PARZIALI PROGETTO		1,500 1,500	
QUOTE FINITO		44,000 44,005 44,035 44,005 44,000	
DIST. PARZIALI FINITO		1,500 1,500	


SCAVI E BONIFICHE

STERRO	1,036m ²
RILEVATI	
RILEVATO	0,002m ²
TERRENO VEGETALE	0,113m
SOVRASTRUTTURA STRADALE	
STRATO DI USURA	3,000m
CASSONETTO	3,000m

SEZIONE N.: 3
 QT. PROGETTO: 44,070
 DIST.PROG.: 50,000
 DIST.PREC.: 25,000
 DIST.SUCC.: 25,000

SCALA 1:200


QT.RIF. 36,555

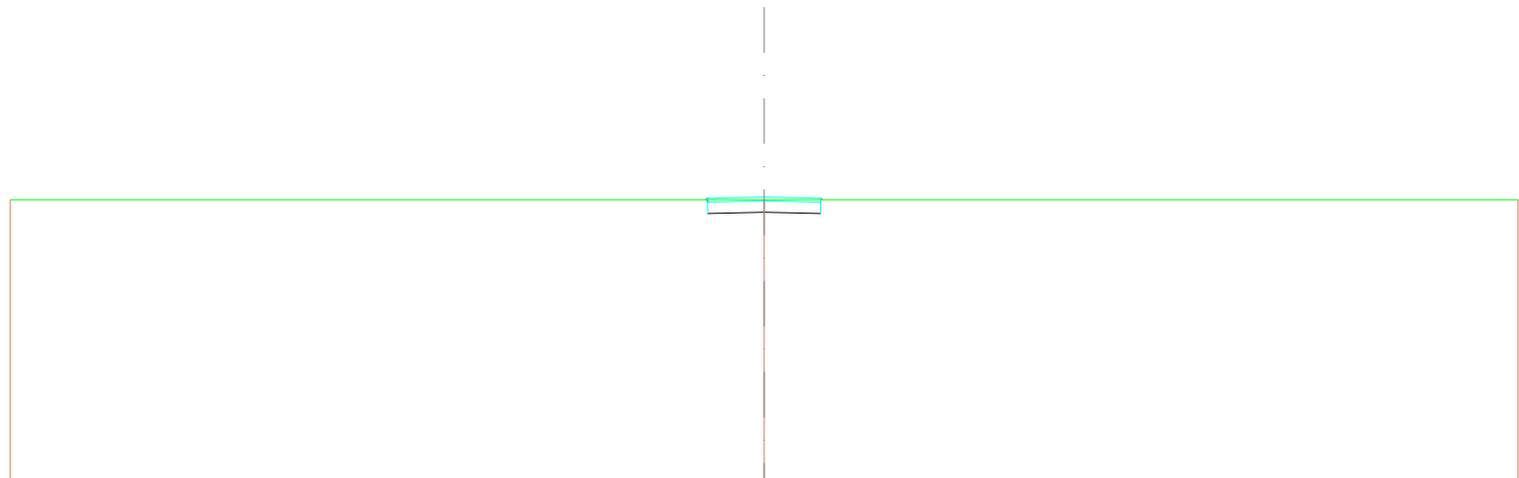

QUOTE TERRENO	44,000	44,000	44,000
DIST.PARZIALI TERRENO	20,000	20,000	
QUOTE PROGETTO		44,000 43,640 43,940 44,040 43,670 43,640 43,940 44,040 44,000	
DIST.PARZIALI PROGETTO		1,500 1,500	
QUOTE FINITO		44,000 44,040 44,070 44,040 44,000	
DIST. PARZIALI FINITO		1,500 1,500	

SCAVI E BONIFICHE	
STERRO	1,230m ²
RILEVATI	
TERRENO VEGETALE	0,071 m
SOVRASTRUTTURA STRADALE	
STRATO DI USURA	3,000 m
CASSONETTO	3,000 m

SEZIONE N.: 4
 QT. PROGETTO: 44,105
 DIST.PROG.: 75,000
 DIST.PREC.: 25,000
 DIST.SUCC.: 25,000

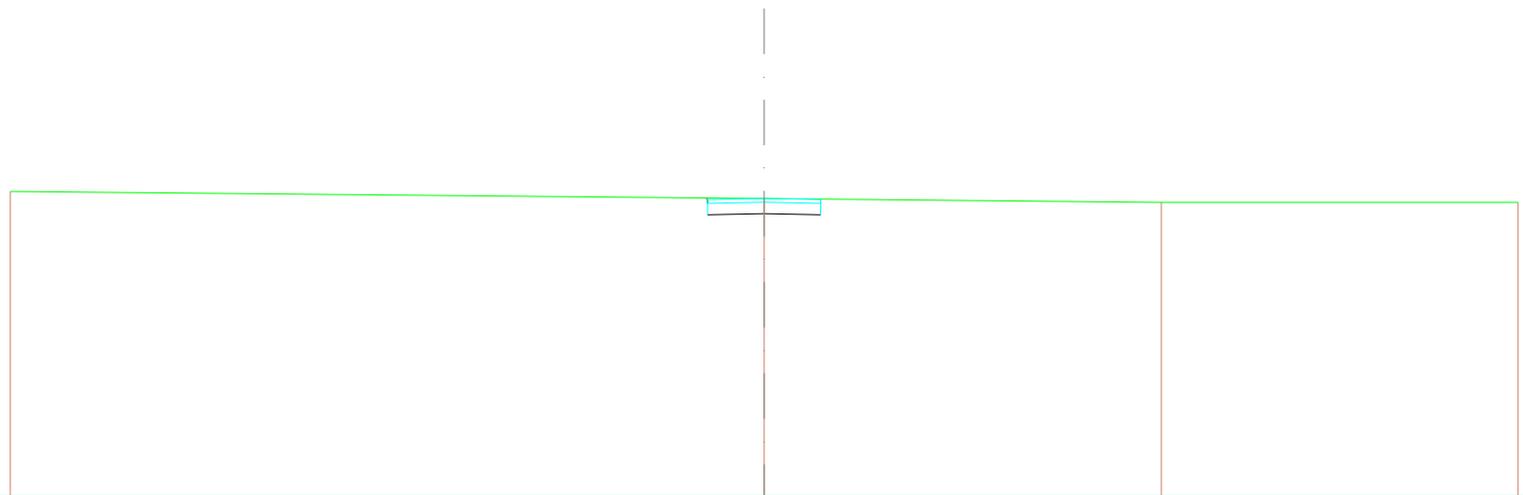


SCALA 1:200

QT.RIF. 36,282

QUOTE TERRENO	44,288	44,100	44,000	44,000
DIST.PARZIALI TERRENO	20,000	10,539	9,461	
QUOTE PROGETTO		44,114 43,675 43,975 44,075 43,705 43,675 43,975 44,075 44,085		
DIST.PARZIALI PROGETTO		1,500 1,500		
QUOTE FINITO		44,114 44,075 44,105	44,075 44,085	
DIST. PARZIALI FINITO		1,500 1,500		

SCAVI E BONIFICHE	
STERRO	1,165m ²
RILEVATI	
TERRENO VEGETALE	0,023m
SOVRASTRUTTURA STRADALE	
STRATO DI USURA	3,000m
CASSONETTO	3,000m

SEZIONE N.: 5
 QT. PROGETTO: 44,140
 DIST.PROG.: 100,000
 DIST.PREC.: 25,000
 DIST.SUCC.: 12,500

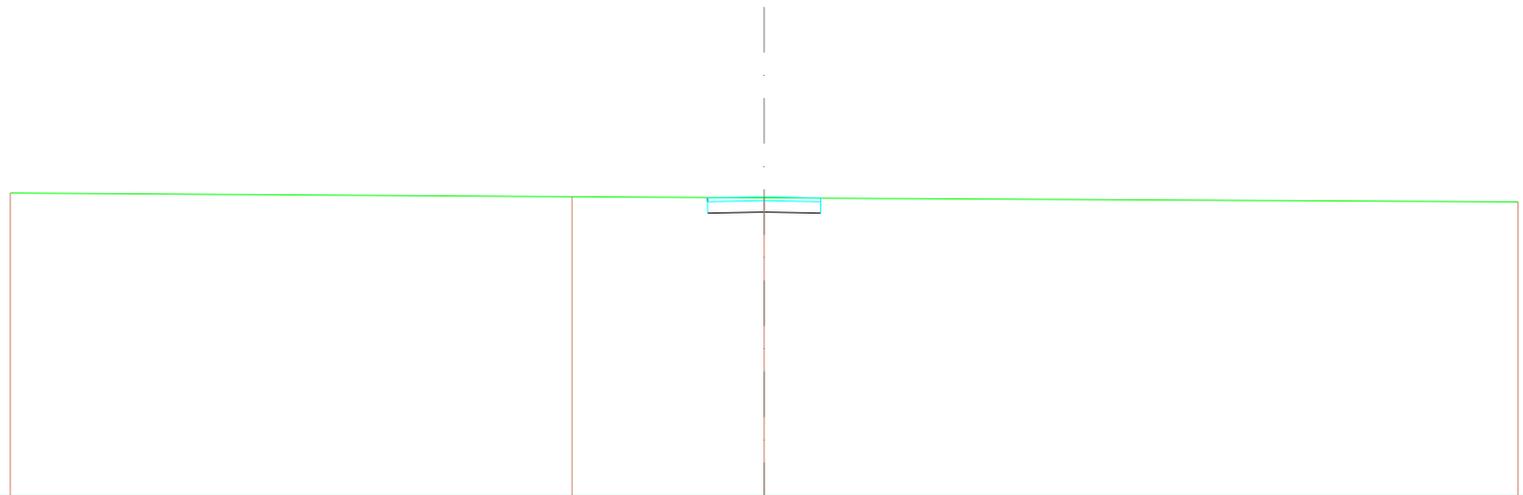

SCALA 1:200

QT.RIF. 36,275


QUOTE TERRENO	44,240	44,140	44,113	44,006
DIST.PARZIALI TERRENO	14,905	5,095	20,000	
QUOTE PROGETTO			44,121 43,710 44,010 44,110 43,740 43,710 44,010 44,110 44,105	
DIST.PARZIALI PROGETTO			1,500 1,500	
QUOTE FINITO			44,121 44,110 44,140 44,110 44,105	
DIST. PARZIALI FINITO			1,500 1,500	

SCAVI E BONIFICHE	
STERRO	1,209m ²
RILEVATI	
TERRENO VEGETALE	0,051 m
SOVRASTRUTTURA STRADALE	
STRATO DI USURA	3,000 m
CASSONETTO	3,000 m

SEZIONE N.: 6
 QT. PROGETTO: 44,157
 DIST.PROG.: 112,500
 DIST.PREC.: 12,500
 DIST.SUCC.: 2,348

SCALA 1:200


QT.RIF. 36,291

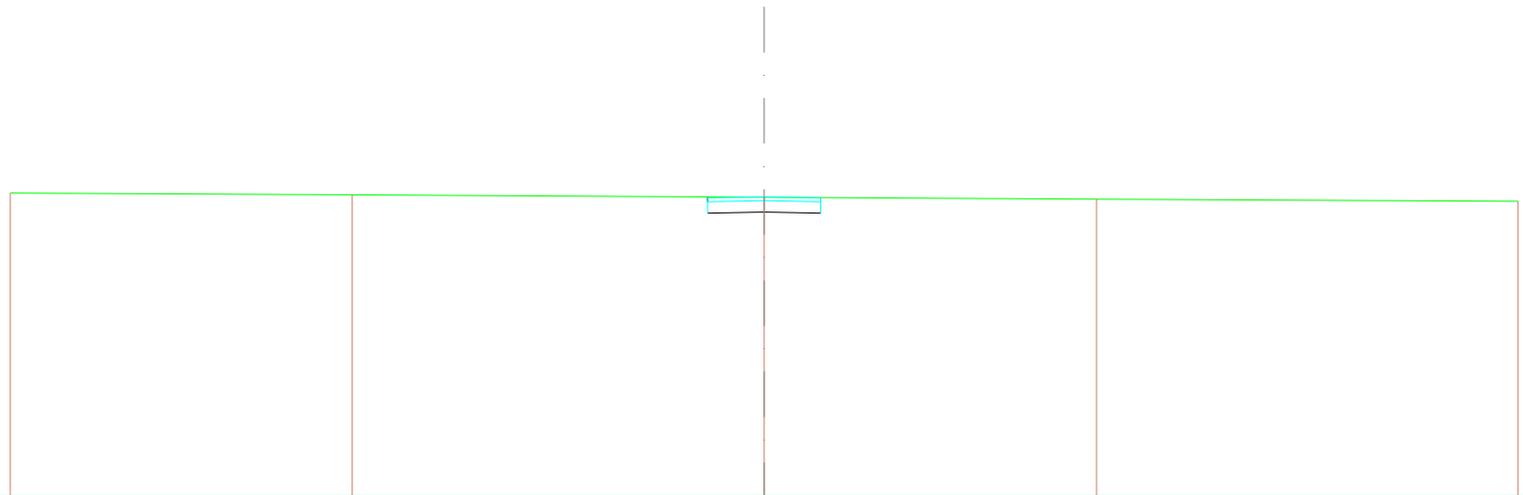

QUOTE TERRENO	44,254	44,206	44,145	44,096	44,037
DIST.PARZIALI TERRENO	9,074	10,926	8,820	11,180	
QUOTE PROGETTO	44,154 43,727 44,027 44,127 43,757 43,727 44,027 44,127 44,137				
DIST.PARZIALI PROGETTO	1,500 1,500				
QUOTE FINITO	44,154 44,127 44,157 44,127 44,137				
DIST. PARZIALI FINITO	1,500 1,500				

SCAVI E BONIFICHE	
STERRO	6,610m ²
RILEVATI	
TERRENO VEGETALE	0,280m
SOVRASTRUTTURA STRADALE	
STRATO DI USURA	13,977 m
CASSONETTO	13,977 m

SEZIONE N.: 7
 QT. PROGETTO: 44,160
 DIST.PROG.: 114,848
 DIST.PREC.: 2,348
 DIST.SUCC.: 10,152

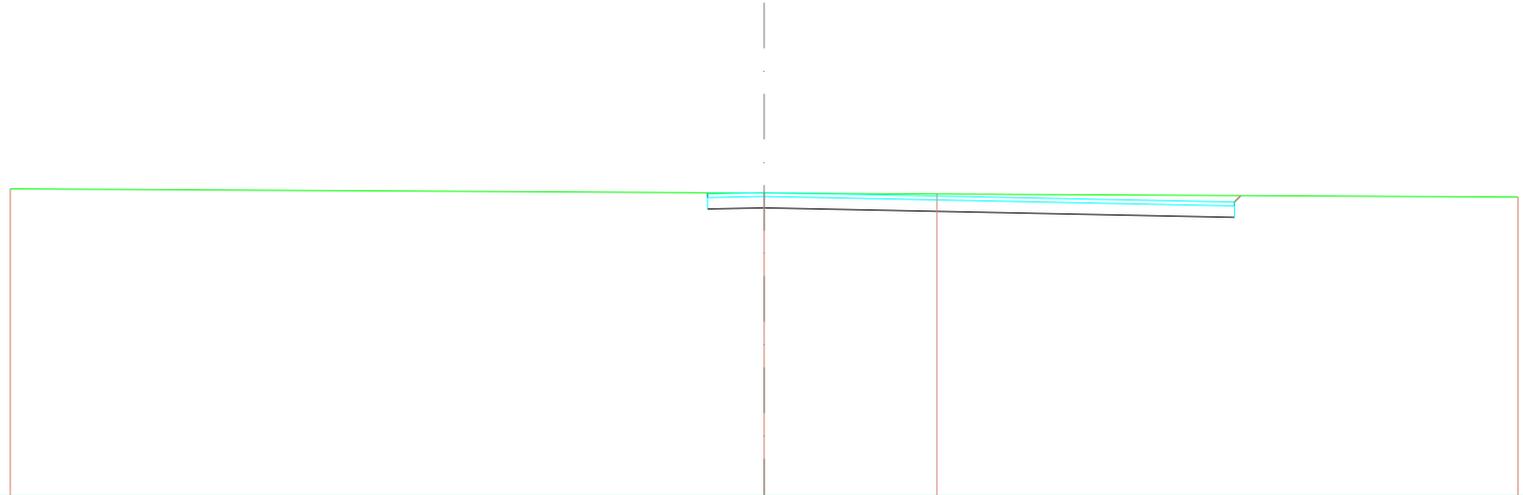


SCALA 1:200

QT.RIF. 36,186

QUOTE TERRENO	44,261	44,149	44,123	44,043
DIST.PARZIALI TERRENO	20,000	4,585	15,415	
QUOTE PROGETTO		44,158 43,730 44,030 44,130 43,760		43,511 43,811 43,911 44,081
DIST.PARZIALI PROGETTO		1,500	12,477	
QUOTE FINITO		44,158 44,130 44,160		43,911 44,081
DIST. PARZIALI FINITO		1,500	12,477	

SCAVI E BONIFICHE	
STERRO	6,737 m ²
RILEVATI	
TERRENO VEGETALE	0,303 m
SOVRASTRUTTURA STRADALE	
STRATO DI USURA	13,977 m
CASSONETTO	13,977 m

SEZIONE N.: 8
 QT. PROGETTO: 44,174
 DIST.PROG.: 125,000
 DIST.PREC.: 10,152
 DIST.SUCC.: 4,120

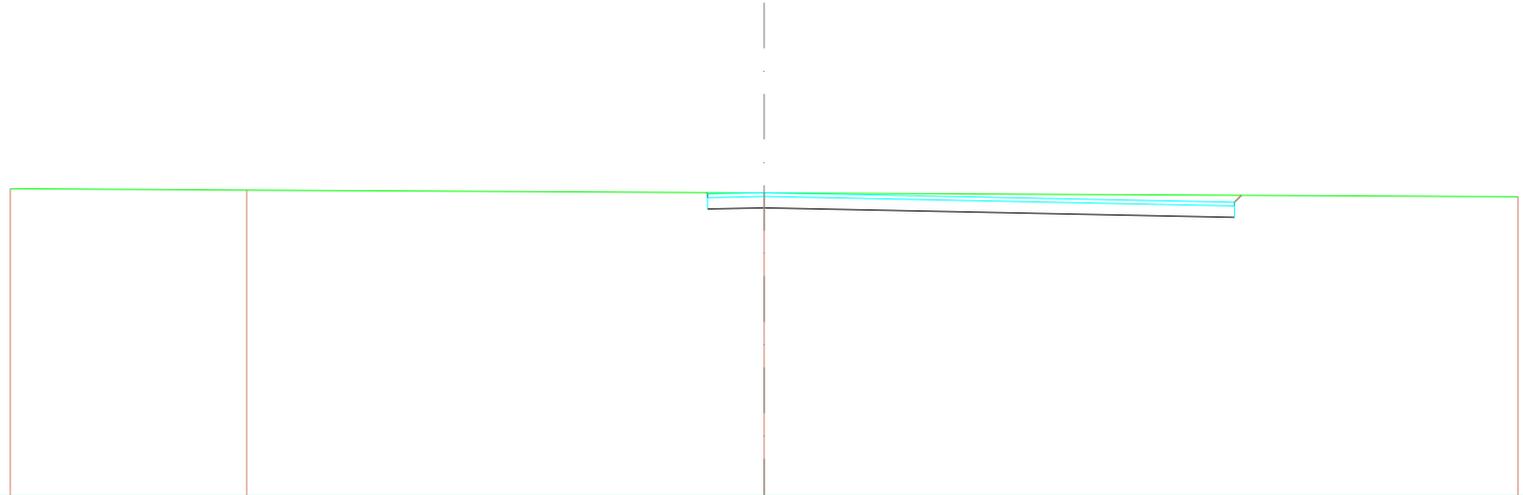


SCALA 1:200

QT.RIF. 36,201

QUOTE TERRENO	44,278	44,243	44,171	44,066
DIST.PARZIALI TERRENO	6,272	13,728	20,000	
QUOTE PROGETTO			44,179 43,744 44,044 44,144 43,774	43,525 43,825 43,925 44,105
DIST.PARZIALI PROGETTO			1,500	12,477
QUOTE FINITO			44,179 44,144 44,174	43,925 44,105
DIST. PARZIALI FINITO			1,500	12,477

SCAVI E BONIFICHE	
STERRO	6,791 m ²
RILEVATI	
TERRENO VEGETALE	0,314 m
SOVRASTRUTTURA STRADALE	
STRATO DI USURA	13,977 m
CASSONETTO	13,977 m

SEZIONE N.: 9
 QT. PROGETTO: 44,180
 DIST.PROG.: 129,120
 DIST.PREC.: 4,120

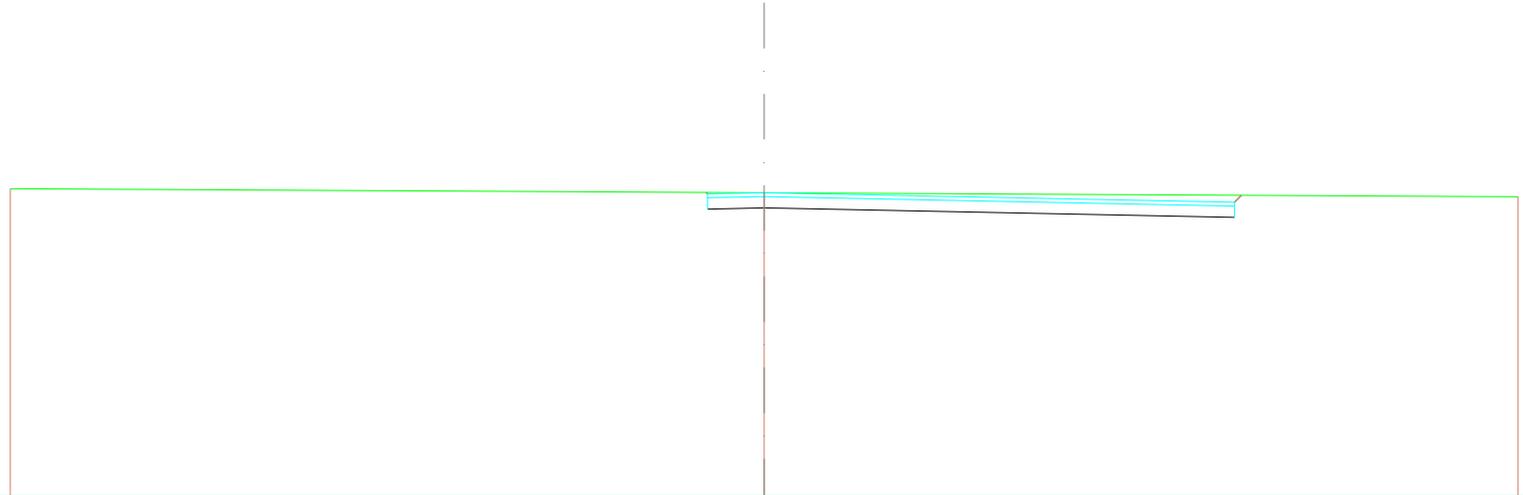

SCALA 1:200


QT.RIF. 36,208

QUOTE TERRENO	44,285	44,181	44,076
DIST.PARZIALI TERRENO	20,000	20,000	
QUOTE PROGETTO		44,189 43,750 44,150 43,780	43,531 43,931 44,114
DIST.PARZIALI PROGETTO		1,500 12,477	
QUOTE FINITO		44,189 44,150 44,180	43,931 44,114
DIST. PARZIALI FINITO		1,500 12,477	

ASSE 3

SCAVI E BONIFICHE	
STERRO	1,246m ²
RILEVATI	
TERRENO VEGETALE	0,085m
SOVRASTRUTTURA STRADALE	
STRATO DI USURA	3,000m
CASSONETTO	3,000m

SEZIONE N.: 1
 QT. PROGETTO: 44,000
 DIST.PROG.: 0,000
 DIST.SUCC.: 25,000

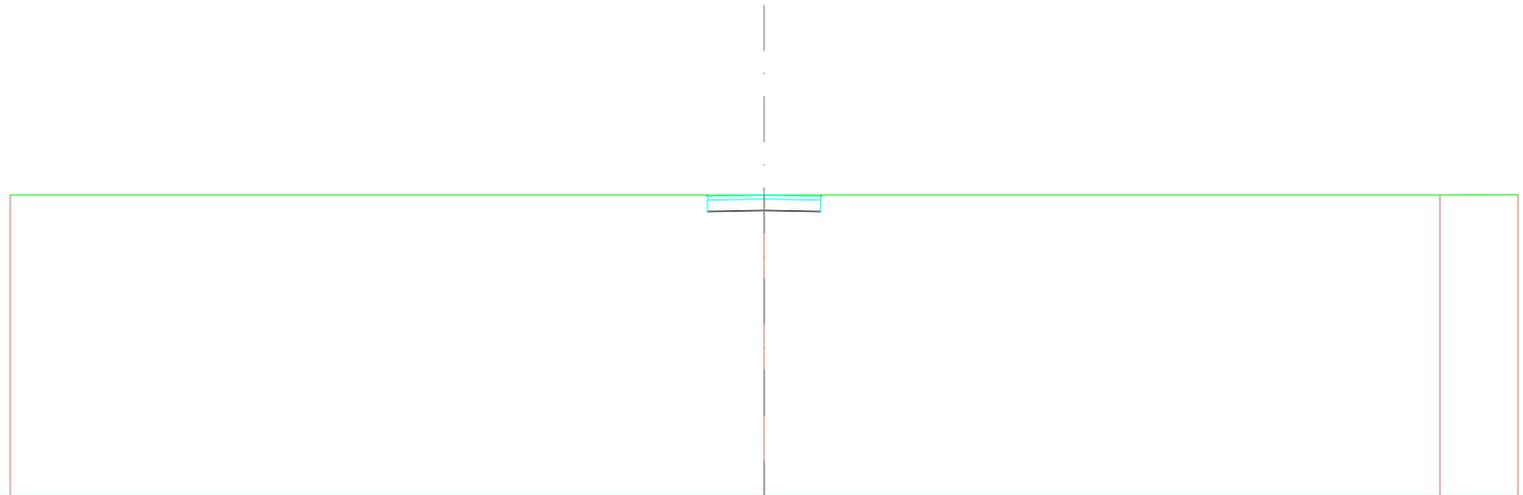

SCALA 1:200

QT.RIF. 36,093

QUOTE TERRENO	44,000	44,000	44,000	44,015
DIST.PARZIALI TERRENO	20,000	17,926	2,074	
QUOTE PROGETTO		44,000 43,570 43,970 43,600	43,570 43,970 44,000	
DIST.PARZIALI PROGETTO		1,500 1,500		
QUOTE FINITO		44,000 43,970 44,000	43,970 44,000	
DIST. PARZIALI FINITO		1,500 1,500		

SCAVI E BONIFICHE

STERRO	0,972m ²
RILEVATI	
RILEVATO	0,004m ²
TERRENO VEGETALE	0,173m
SOVRASTRUTTURA STRADALE	
STRATO DI USURA	3,000m
CASSONETTO	3,000m

SEZIONE N.: 2
 QT. PROGETTO: 44,335
 DIST.PROG.: 25,000
 DIST.PREC.: 25,000
 DIST.SUCC.: 25,000

SCALA 1:200

QT.RIF. 36,837

QUOTE TERRENO	44,100	44,147	44,163	44,214	44,244	44,290	44,369
DIST.PARZIALI TERRENO	6,386	2,128	7,561	3,924	6,230	13,770	
QUOTE PROGETTO					44,232 43,905 44,205 44,305 43,935 43,905 44,205 44,305 44,255		
DIST.PARZIALI PROGETTO					1,500 1,500		
QUOTE FINITO					44,232 44,305 44,335 44,305 44,255		
DIST. PARZIALI FINITO					1,500 1,500		


SCAVI E BONIFICHE

STERRO	1,097 m ²
RILEVATI	
RILEVATO	0,000 m ²
TERRENO VEGETALE	0,051 m
SOVRASTRUTTURA STRADALE	
STRATO DI USURA	3,000 m
CASSONETTO	3,000 m

SEZIONE N.: 3
 QT. PROGETTO: 44,669
 DIST.PROG.: 50,000
 DIST.PREC.: 25,000
 DIST.SUCC.: 25,000

SCALA 1:200

QT.RIF. 37,190

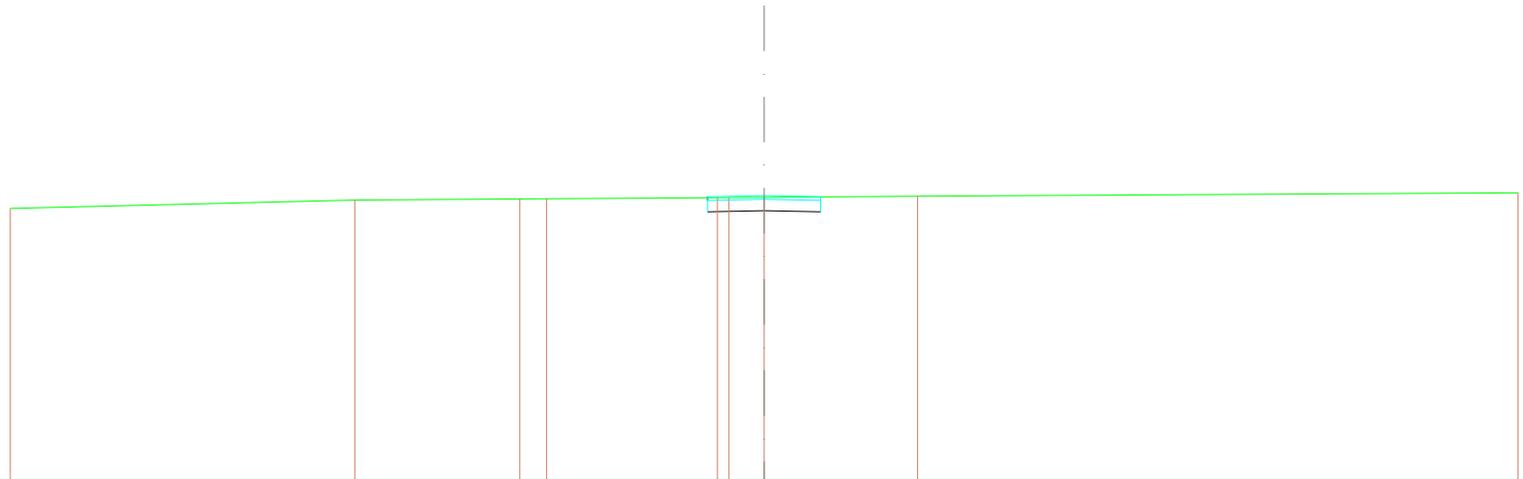


QUOTE TERRENO	44,326	44,547	44,579 44,581	44,613 44,613 44,619	44,650	44,741	
DIST.PARZIALI TERRENO	9,141	4,375	0,714	4,530	0,938	4,070	15,930
QUOTE PROGETTO				44,611 44,239 44,539 44,639 44,269 44,239 44,539 44,639 44,631			
DIST.PARZIALI PROGETTO				1,500	1,500		
QUOTE FINITO				44,611 44,639 44,669	44,639 44,631		
DIST. PARZIALI FINITO				1,500	1,500		

SCAVI E BONIFICHE	
STERRO	1,132m ²
RILEVATI	
RILEVATO	0,001m ²
TERRENO VEGETALE	0,082m
SOVRASTRUTTURA STRADALE	
STRATO DI USURA	3,000m
CASSONETTO	3,000m

SEZIONE N.: 4
 QT. PROGETTO: 45,004
 DIST.PROG.: 75,000
 DIST.PREC.: 25,000
 DIST.SUCC.: 25,000

SCALA 1:200

QT.RIF. 37,364

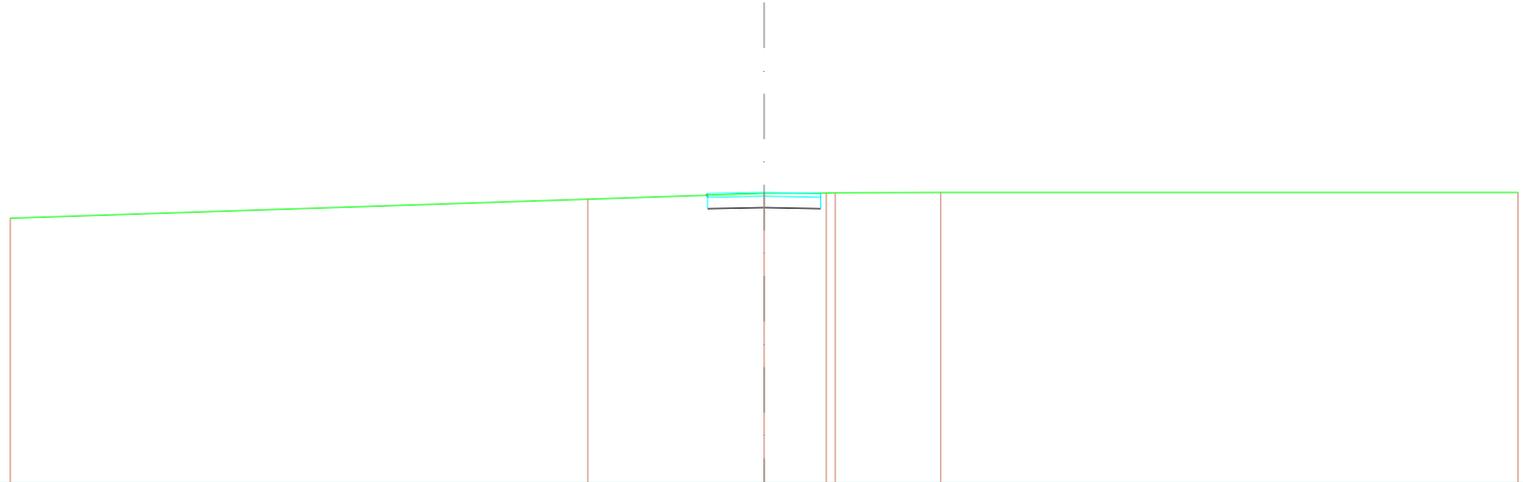

QUOTE TERRENO	44,324	44,824	44,976 44,976	44,984 44,992	45,000	45,000
DIST.PARZIALI TERRENO	15,324	4,676	1,647	2,799	15,316	
QUOTE PROGETTO			44,926 44,574 44,874 44,974 44,604 44,574 44,874 44,974 44,984			
DIST.PARZIALI PROGETTO			1,500 1,500			
QUOTE FINITO			44,926 44,974 45,004	44,974 44,984		
DIST. PARZIALI FINITO			1,500 1,500			


SCAVI E BONIFICHE

STERRO	0,852m ²
RILEVATI	
RILEVATO	0,010m ²
TERRENO VEGETALE	0,286m
SOVRASTRUTTURA STRADALE	
STRATO DI USURA	3,000m
CASSONETTO	3,000m

SEZIONE N.: 5
 QT. PROGETTO: 44,630
 DIST.PROG.: 100,000
 DIST.PREC.: 25,000
 DIST.SUCC.: 25,000

SCALA 1:200

QT.RIF. 37,015

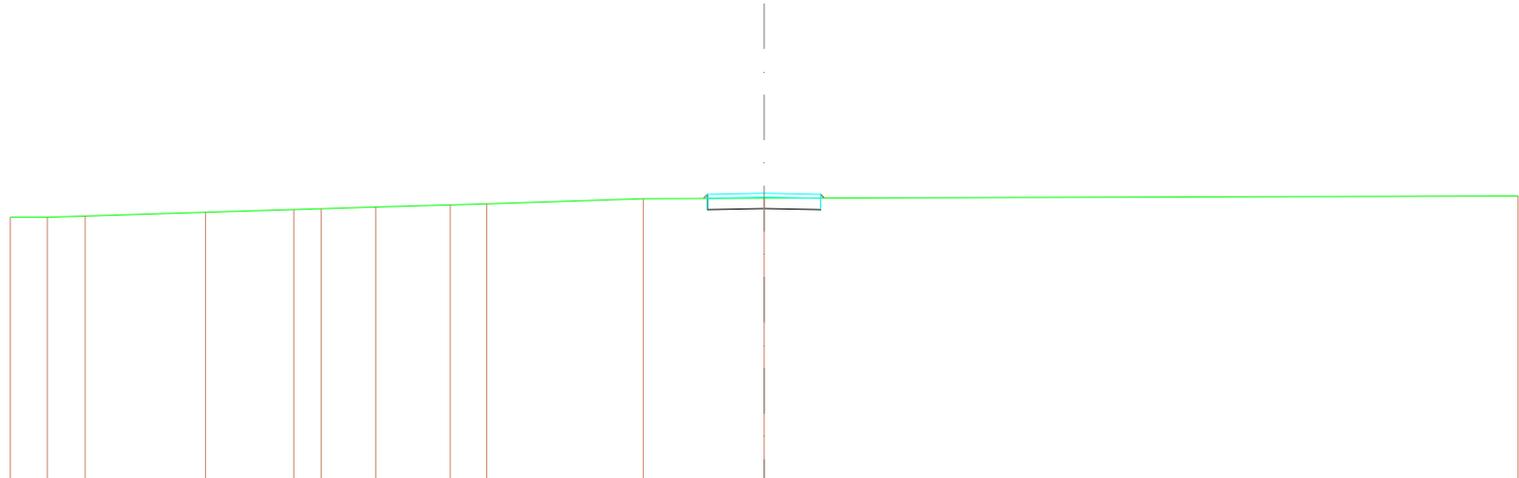


QUOTE TERRENO	44,000	44,000	44,034	44,133	44,201	44,225	44,270	44,328	44,353	44,490	44,499	44,558						
DIST.PARZIALI TERRENO	0,983	1,004	3,195	2,339	0,729	1,443	1,981	0,970	4,152	3,206	20,000							
QUOTE PROGETTO										44,494	44,200	44,500	44,600	44,230	44,200	44,500	44,600	44,504
DIST.PARZIALI PROGETTO											1,500	1,500						
QUOTE FINITO										44,494	44,600	44,630	44,600	44,504				
DIST. PARZIALI FINITO											1,500	1,500						

SCAVI E BONIFICHE	
STERRO	0,712m ²
RILEVATI	
RILEVATO	0,022m ²
TERRENO VEGETALE	0,415m
SOVRASTRUTTURA STRADALE	
STRATO DI USURA	3,000m
CASSONETTO	3,000m

SEZIONE N.: 6
 QT. PROGETTO: 44,257
 DIST.PROG.: 125,000
 DIST.PREC.: 25,000
 DIST.SUCC.: 17,176

SCALA 1:200


QT.RIF. 36,787

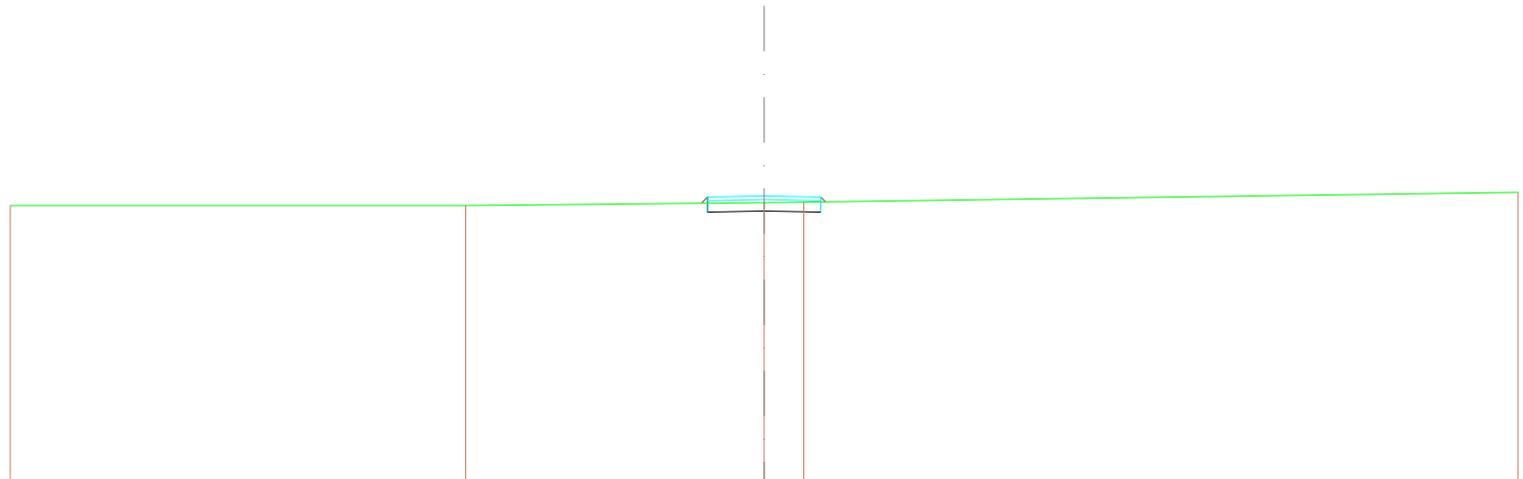

QUOTE TERRENO	44,000	44,000	44,079	44,089	44,348
DIST.PARZIALI TERRENO	12,084	7,916	1,053	18,947	
QUOTE PROGETTO			44,062 43,827 44,127 44,227 43,857 43,827 44,127 44,097		
DIST.PARZIALI PROGETTO			1,500 1,500		
QUOTE FINITO			44,062 44,227 44,257 44,227 44,097		
DIST. PARZIALI FINITO			1,500 1,500		

SCAVI E BONIFICHE	
STERRO	1,264 m ²
RILEVATI	
TERRENO VEGETALE	0,119 m
SOVRASTRUTTURA STRADALE	
STRATO DI USURA	3,000 m
CASSONETTO	3,000 m

SEZIONE N.: 7
 QT. PROGETTO: 44,000
 DIST.PROG.: 142,176
 DIST.PREC.: 17,176
 DIST.SUCC.: 7,824

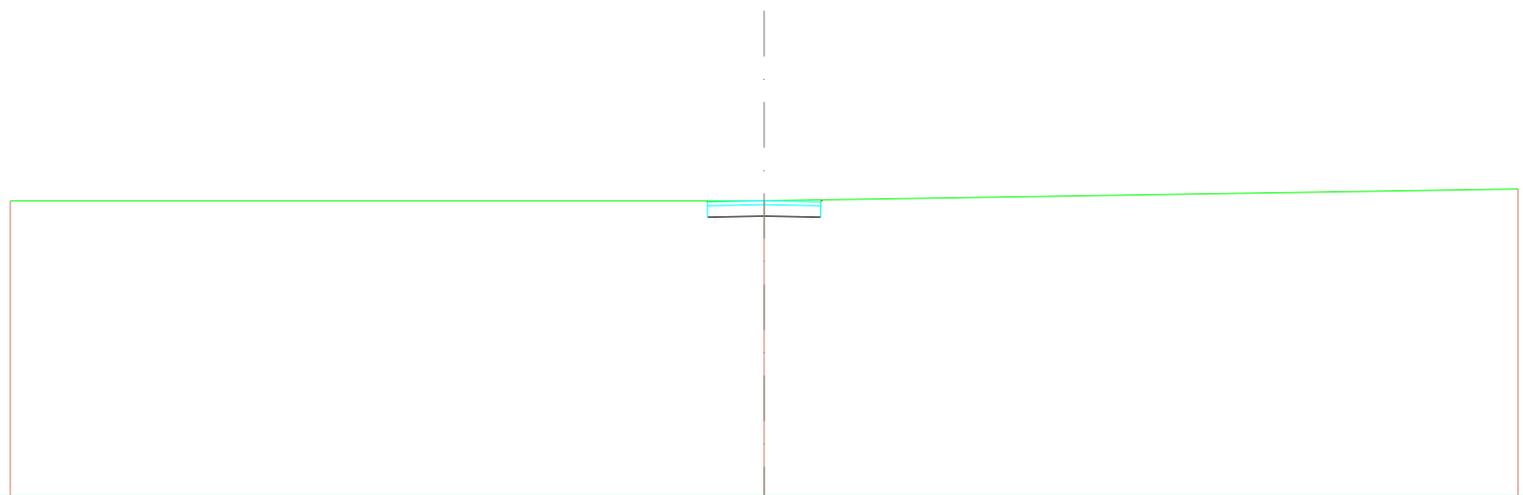


SCALA 1:200

QT.RIF. 36,240

QUOTE TERRENO	44,000	44,000	44,310
DIST.PARZIALI TERRENO	20,000	20,000	
QUOTE PROGETTO		44,000 43,570 43,970 43,600	43,570 43,970 44,024
DIST.PARZIALI PROGETTO		1,500 1,500	
QUOTE FINITO		44,000 43,970 44,000	43,970 44,024
DIST. PARZIALI FINITO		1,500 1,500	

SCAVI E BONIFICHE	
STERRO	1,246m ²
RILEVATI	
TERRENO VEGETALE	0,085m
SOVRASTRUTTURA STRADALE	
STRATO DI USURA	3,000m
CASSONETTO	3,000m

SEZIONE N.: 8
 QT. PROGETTO: 44,000
 DIST.PROG.: 150,000
 DIST.PREC.: 7,824
 DIST.SUCC.: 25,000

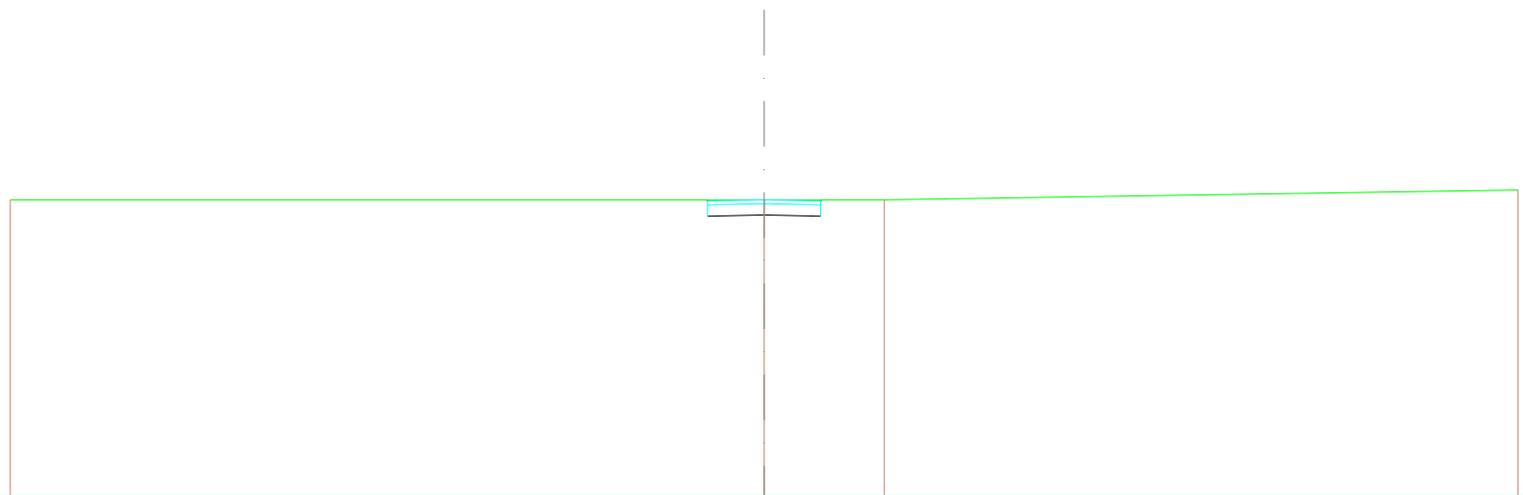


SCALA 1:200

QT.RIF. 36,214

QUOTE TERRENO	44,000		44,000	44,000		44,258
DIST.PARZIALI TERRENO		20,000		3,187		16,813
QUOTE PROGETTO			44,000	43,570	43,970	43,600
DIST.PARZIALI PROGETTO			1,500	1,500		
QUOTE FINITO			44,000	43,970	44,000	43,970
DIST. PARZIALI FINITO			1,500	1,500		

SCAVI E BONIFICHE	
STERRO	1,246m ²
RILEVATI	
TERRENO VEGETALE	0,085m
SOVRASTRUTTURA STRADALE	
STRATO DI USURA	3,000m
CASSONETTO	3,000m

SEZIONE N.: 9
 QT. PROGETTO: 44,000
 DIST.PROG.: 175,000
 DIST.PREC.: 25,000
 DIST.SUCC.: 25,000

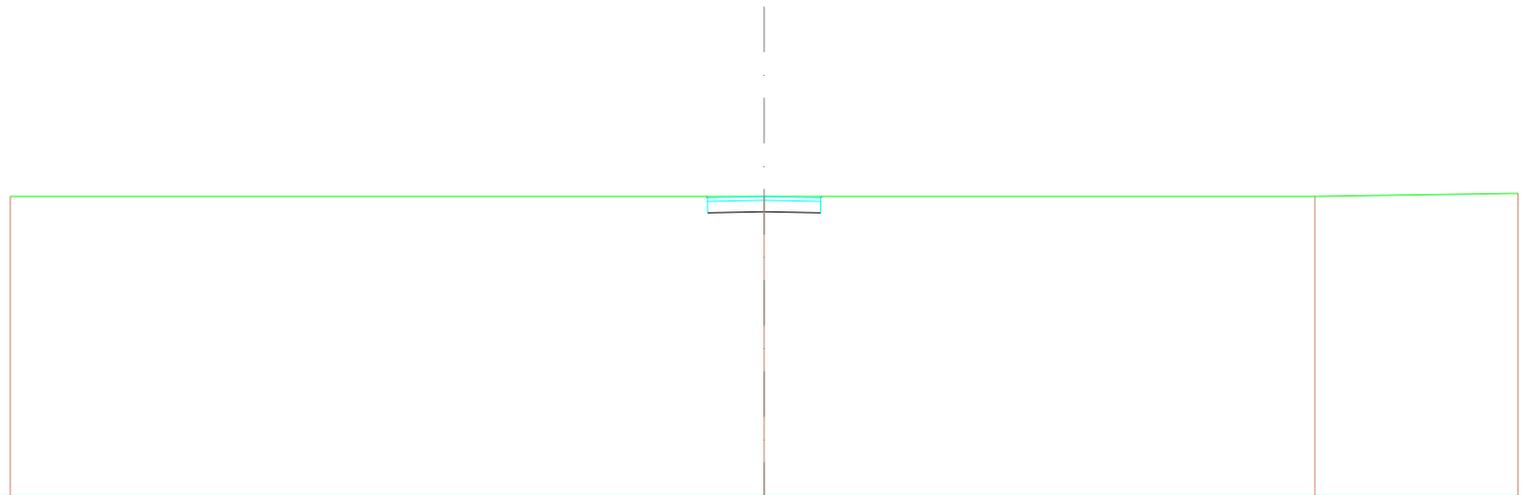


SCALA 1:200

QT.RIF. 36,127

QUOTE TERRENO	44,000	44,000	44,000	44,084
DIST.PARZIALI TERRENO	20,000	14,612	5,388	
QUOTE PROGETTO		44,000 43,570 43,970 43,600	43,570 43,970 44,000	
DIST.PARZIALI PROGETTO		1,500 1,500		
QUOTE FINITO		44,000 43,970 44,000	43,970 44,000	
DIST. PARZIALI FINITO		1,500 1,500		

SCAVI E BONIFICHE	
STERRO	1,246m ²
RILEVATI	
TERRENO VEGETALE	0,085m
SOVRASTRUTTURA STRADALE	
STRATO DI USURA	3,000m
CASSONETTO	3,000m

SEZIONE N.: 10
 QT. PROGETTO: 44,000
 DIST.PROG.: 200,000
 DIST.PREC.: 25,000
 DIST.SUCC.: 19,281

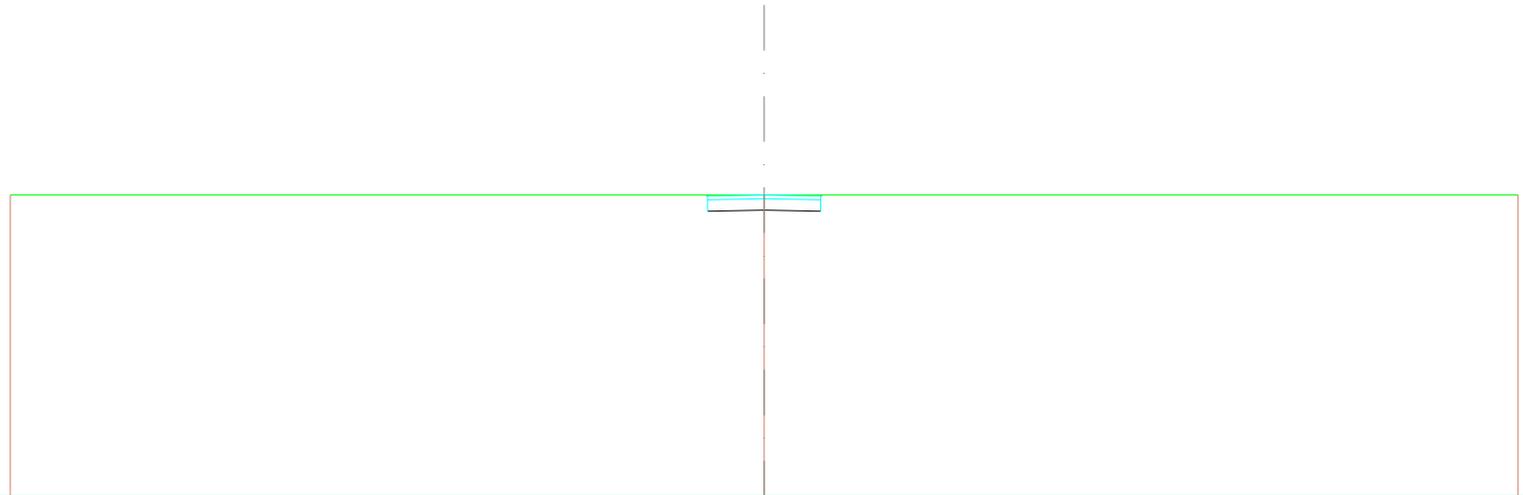


SCALA 1:200

QT.RIF. 36,085

QUOTE TERRENO	44,000	44,000	44,000
DIST.PARZIALI TERRENO	20,000	20,000	
QUOTE PROGETTO		44,000 43,570 43,970 43,600	43,570 43,970 44,000
DIST.PARZIALI PROGETTO		1,500 1,500	
QUOTE FINITO		44,000 43,970 44,000	43,970 44,000
DIST. PARZIALI FINITO		1,500 1,500	

SCAVI E BONIFICHE	
STERRO	1,246m ²
RILEVATI	
TERRENO VEGETALE	0,085m
SOVRASTRUTTURA STRADALE	
STRATO DI USURA	3,000m
CASSONETTO	3,000m

SEZIONE N.: 11
 QT. PROGETTO: 44,000
 DIST.PROG.: 219,281
 DIST.PREC.: 19,281
 DIST.SUCC.: 2,298

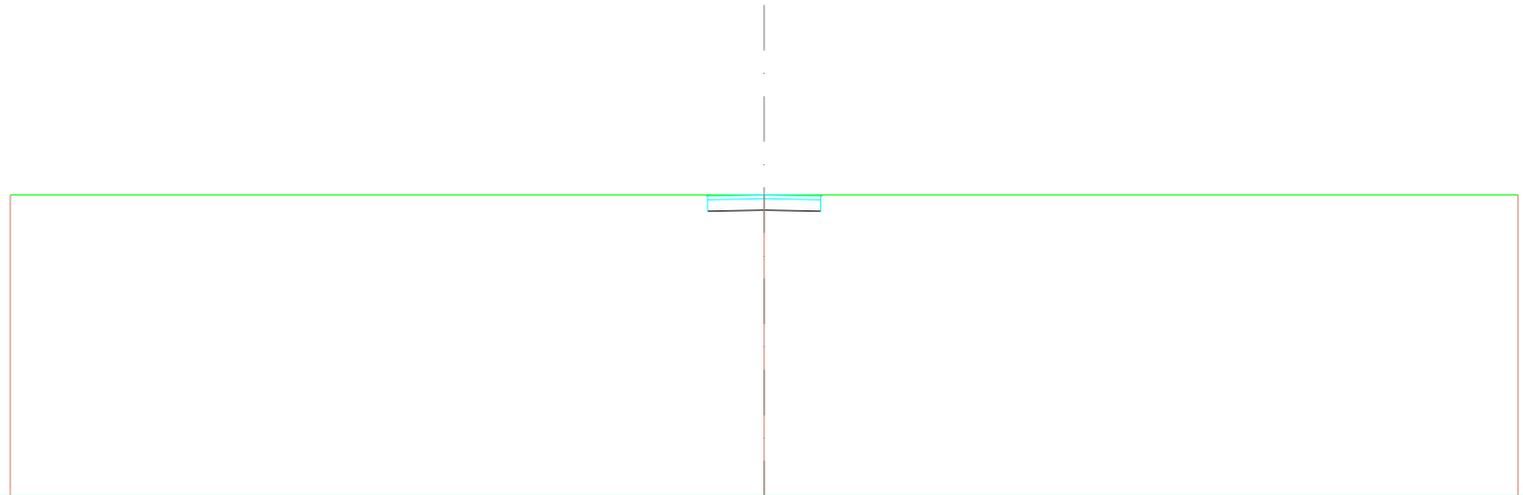


SCALA 1:200

QT.RIF. 36,085

QUOTE TERRENO	44,000	44,000	44,000
DIST.PARZIALI TERRENO	20,000	20,000	
QUOTE PROGETTO		44,000 43,570 43,970 43,600	43,570 43,970 44,000
DIST.PARZIALI PROGETTO		1,500 1,500	
QUOTE FINITO		44,000 43,970 44,000	43,970 44,000
DIST. PARZIALI FINITO		1,500 1,500	

SCAVI E BONIFICHE	
STERRO	9,196m ²
RILEVATI	
TERRENO VEGETALE	0,478m
SOVRASTRUTTURA STRADALE	
STRATO DI USURA	16,892m
CASSONETTO	16,892m

SEZIONE N.: 12
 QT. PROGETTO: 44,000
 DIST.PROG.: 221,579
 DIST.PREC.: 2,298
 DIST.SUCC.: 3,421

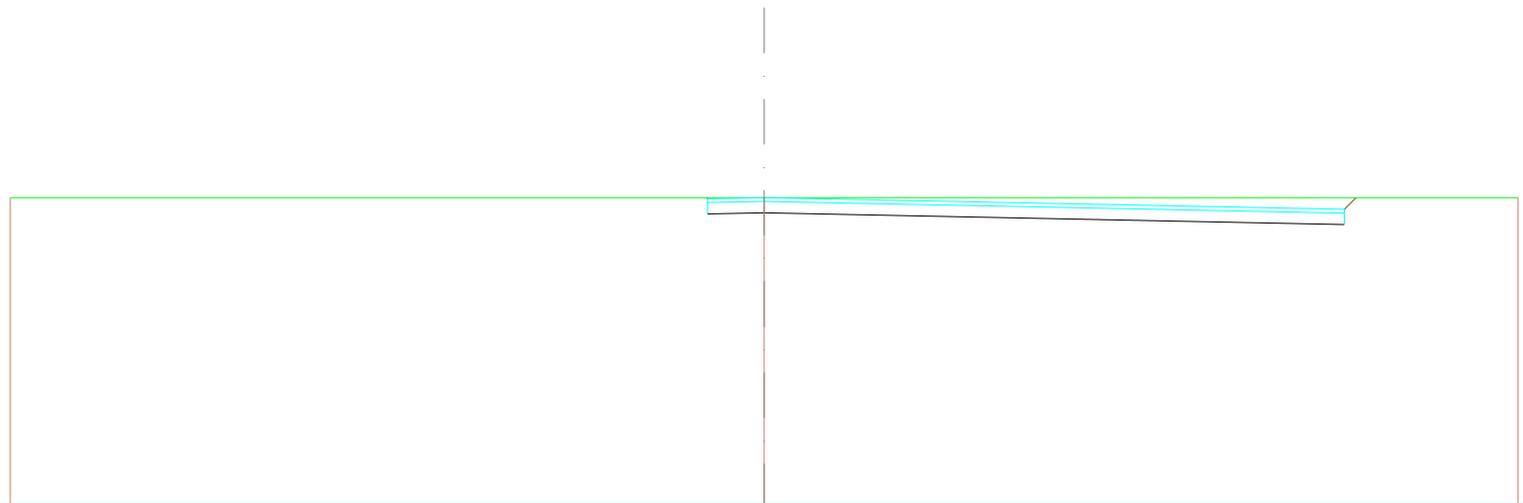


SCALA 1:200

QT.RIF. 35,946

QUOTE TERRENO	44,000	44,000	44,000
DIST.PARZIALI TERRENO	20,000	20,000	
QUOTE PROGETTO		44,000 43,570 43,970 43,600	43,292 43,692 44,000
DIST.PARZIALI PROGETTO		1,500	15,392
QUOTE FINITO		44,000 43,970 44,000	43,692 44,000
DIST. PARZIALI FINITO		1,500	15,392

SCAVI E BONIFICHE	
STERRO	9,198m ²
RILEVATI	
TERRENO VEGETALE	0,478m
SOVRASTRUTTURA STRADALE	
STRATO DI USURA	16,894 m
CASSONETTO	16,894 m

SEZIONE N.: 13
 QT. PROGETTO: 44,000
 DIST.PROG.: 225,000
 DIST.PREC.: 3,421
 DIST.SUCC.: 4,979

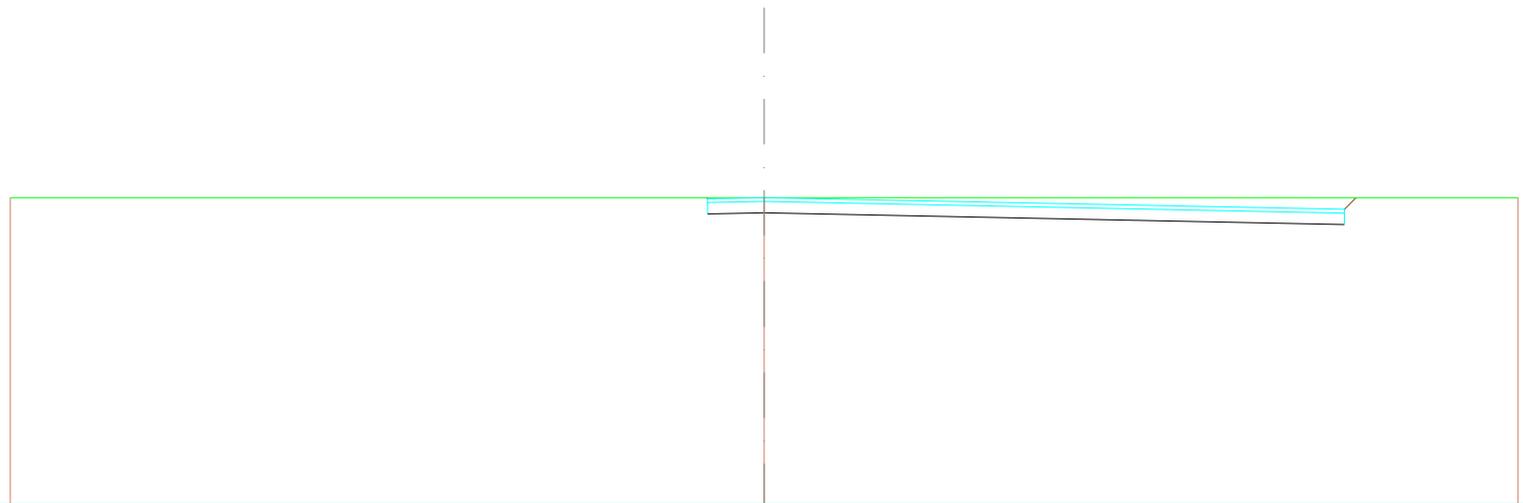


SCALA 1:200

QT.RIF. 35,946

QUOTE TERRENO	44,000	44,000	44,000
DIST.PARZIALI TERRENO	20,000	20,000	
QUOTE PROGETTO		44,000 43,570 43,970 43,600	43,292 43,692 44,000
DIST.PARZIALI PROGETTO		1,500 15,394	
QUOTE FINITO		44,000 43,970 44,000	43,692 44,000
DIST. PARZIALI FINITO		1,500 15,394	

SCAVI E BONIFICHE	
STERRO	9,199m ²
RILEVATI	
TERRENO VEGETALE	0,478m
SOVRASTRUTTURA STRADALE	
STRATO DI USURA	16,896m
CASSONETTO	16,896m

SEZIONE N.: 14
 QT. PROGETTO: 44,000
 DIST.PROG.: 229,979
 DIST.PREC.: 4,979
 DIST.SUCC.: 1,500

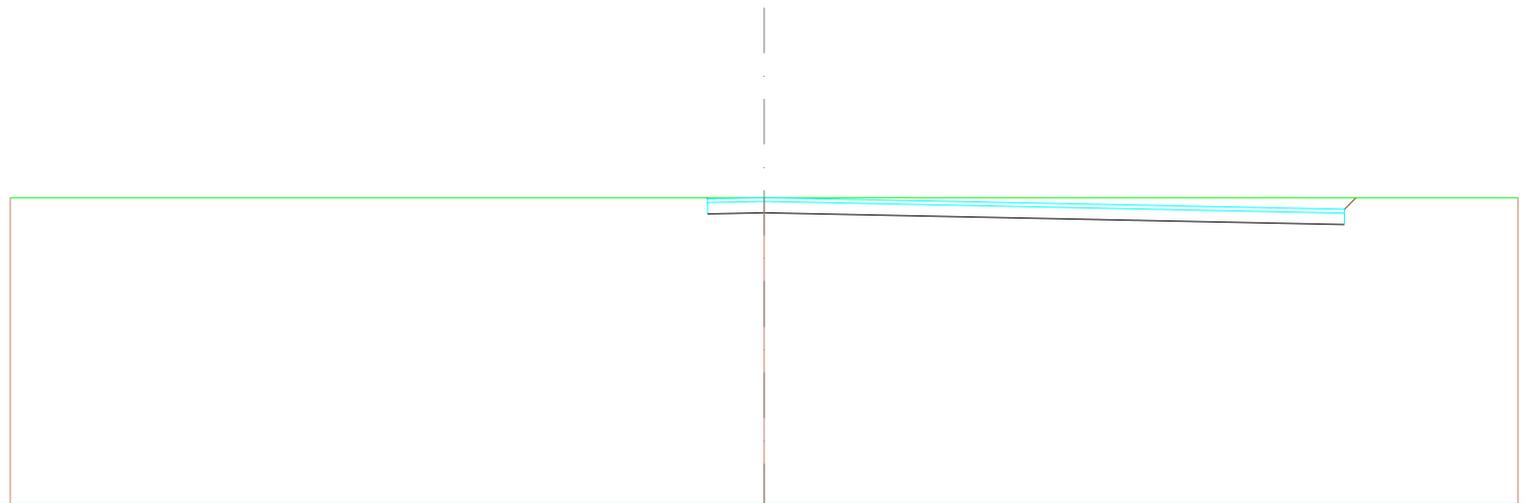


SCALA 1:200

QT.RIF. 35,946

QUOTE TERRENO	44,000	44,000	44,000
DIST.PARZIALI TERRENO	20,000	20,000	
QUOTE PROGETTO		44,000 43,570 43,970 43,600	43,292 43,692 44,000
DIST.PARZIALI PROGETTO		1,500	15,396
QUOTE FINITO		44,000 43,970 44,000	43,692 44,000
DIST. PARZIALI FINITO		1,500	15,396

SCAVI E BONIFICHE	
STERRO	15,368m ²
RILEVATI	
TERRENO VEGETALE	0,798m
SOVRASTRUTTURA STRADALE	
STRATO DI USURA	28,196m
CASSONETTO	28,196m

SEZIONE N.: 15
 QT. PROGETTO: 44,000
 DIST.PROG.: 231,479
 DIST.PREC.: 1,500
 DIST.SUCC.: 4,808

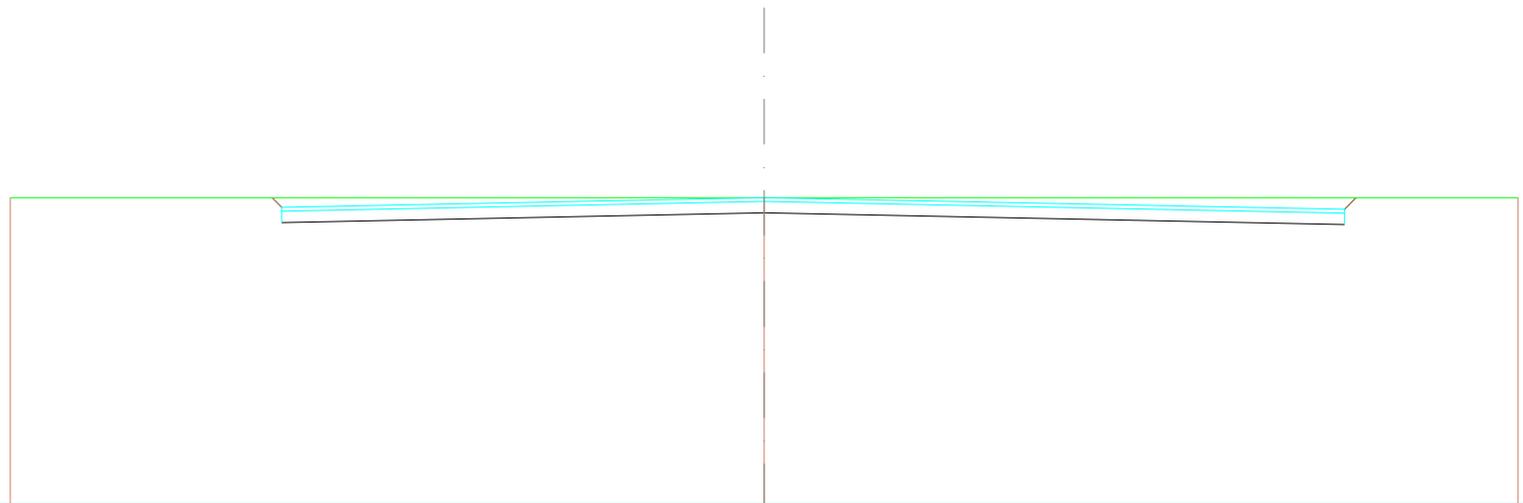


SCALA 1:200

QT.RIF. 35,946

QUOTE TERRENO	44,000	44,000	44,000
DIST.PARZIALI TERRENO	20,000	20,000	
QUOTE PROGETTO	44,000 43,344 43,744	43,600	43,292 43,692 44,000
DIST.PARZIALI PROGETTO	12,799	15,397	
QUOTE FINITO	44,000 43,744	44,000	43,692 44,000
DIST. PARZIALI FINITO	12,799	15,397	

SCAVI E BONIFICHE	
STERRO	15,369m ²
RILEVATI	
TERRENO VEGETALE	0,798m
SOVRASTRUTTURA STRADALE	
STRATO DI USURA	28,199m
CASSONETTO	28,199m

SEZIONE N.: 16
 QT. PROGETTO: 44,000
 DIST.PROG.: 236,287
 DIST.PREC.: 4,808
 DIST.SUCC.: 1,726

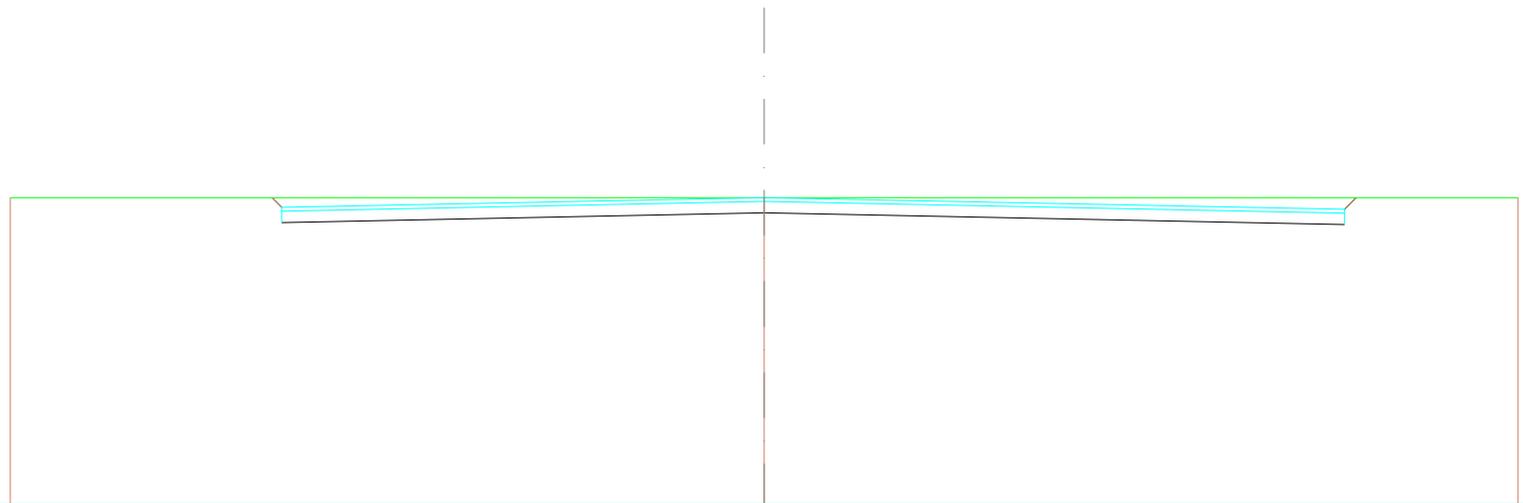


SCALA 1:200

QT.RIF. 35,946

QUOTE TERRENO	44,000	44,000	44,000
DIST.PARZIALI TERRENO	20,000	20,000	
QUOTE PROGETTO	44,000 43,344 43,744	43,600	43,292 43,692 44,000
DIST.PARZIALI PROGETTO	12,799	15,399	
QUOTE FINITO	44,000 43,744	44,000	43,692 44,000
DIST. PARZIALI FINITO	12,799	15,399	

SCAVI E BONIFICHE	
STERRO	7,414 m ²
RILEVATI	
TERRENO VEGETALE	0,404 m
SOVRASTRUTTURA STRADALE	
STRATO DI USURA	14,299 m
CASSONETTO	14,299 m

SEZIONE N.: 17
 QT. PROGETTO: 44,000
 DIST.PROG.: 238,013
 DIST.PREC.: 1,726
 DIST.SUCC.: 7,966

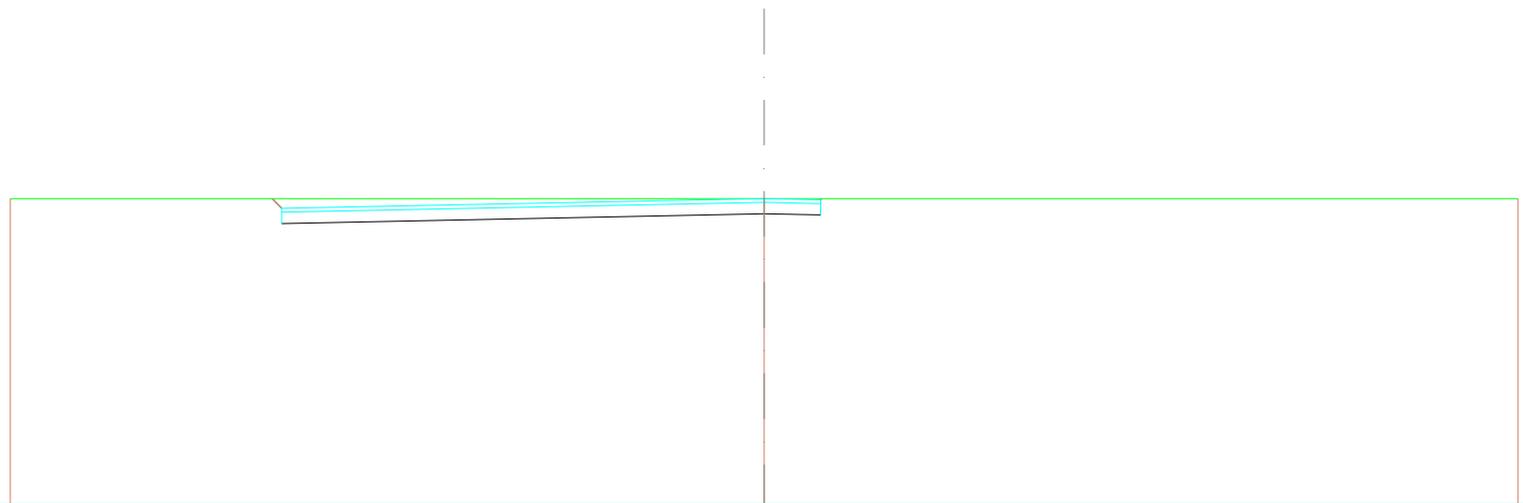


SCALA 1:200

QT.RIF. 35,972

QUOTE TERRENO	44,000	44,000	44,000
DIST.PARZIALI TERRENO	20,000	20,000	
QUOTE PROGETTO	44,000 43,344 43,744	43,600 43,570 43,970 44,000	
DIST.PARZIALI PROGETTO	12,799	1,500	
QUOTE FINITO	44,000 43,744	44,000 43,970 44,000	
DIST. PARZIALI FINITO	12,799	1,500	

SCAVI E BONIFICHE	
STERRO	7,414 m ²
RILEVATI	
TERRENO VEGETALE	0,404 m
SOVRASTRUTTURA STRADALE	
STRATO DI USURA	14,299 m
CASSONETTO	14,299 m

SEZIONE N.: 18
 QT. PROGETTO: 44,000
 DIST.PROG.: 245,979
 DIST.PREC.: 7,966

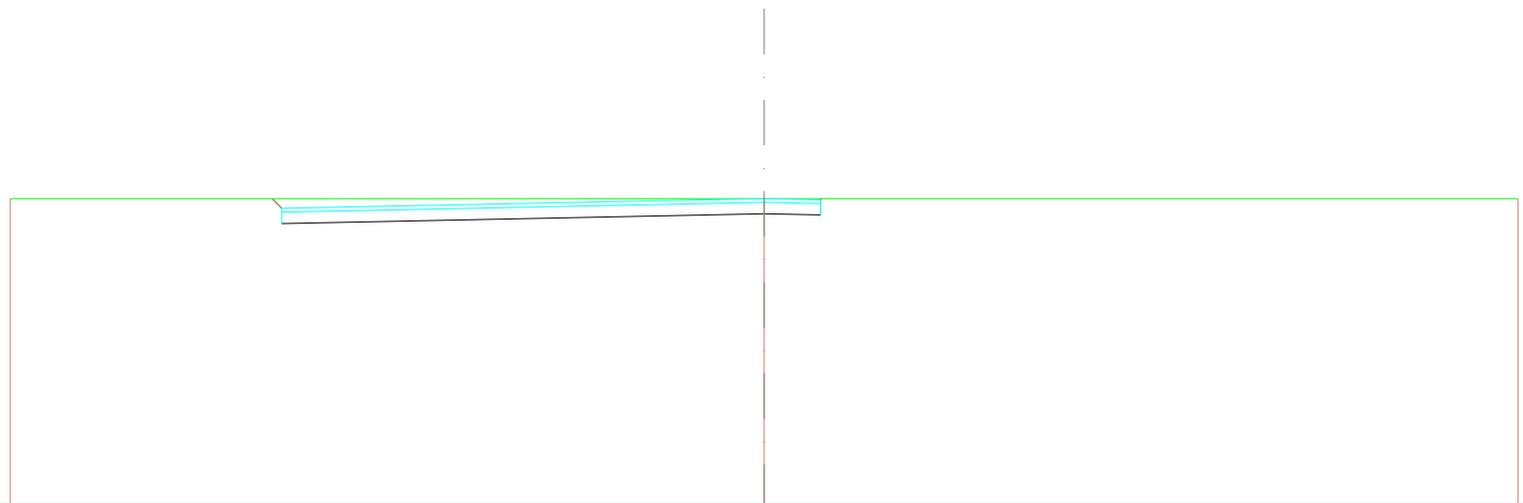

SCALA 1:200


QT.RIF. 35,972

QUOTE TERRENO	44,000		44,000		44,000
DIST.PARZIALI TERRENO		20,000		20,000	
QUOTE PROGETTO		44,000 43,344 43,744		43,600 43,570 43,970 44,000	
DIST.PARZIALI PROGETTO		12,799		1,500	
QUOTE FINITO		44,000 43,744		44,000 43,970 44,000	
DIST. PARZIALI FINITO		12,799		1,500	

ASSE 4

SCAVI E BONIFICHE	
STERRO	1,246m ²
RILEVATI	
TERRENO VEGETALE	0,085m
SOVRASTRUTTURA STRADALE	
STRATO DI USURA	3,000m
CASSONETTO	3,000m

SEZIONE N.: 1
 QT. PROGETTO: 46,000
 DIST.PROG.: 0,000
 DIST.SUCC.: 6,008

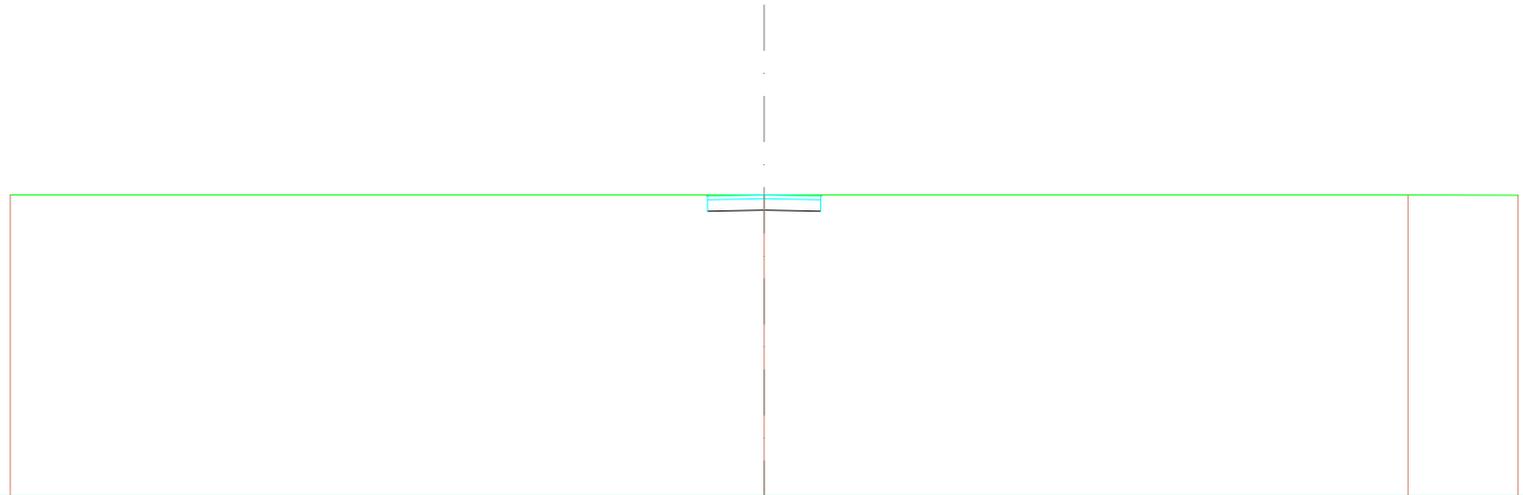

SCALA 1:200

QT.RIF. 38,085


QUOTE TERRENO	46,000	46,000	46,000	45,991
DIST.PARZIALI TERRENO	20,000	17,078	2,922	
QUOTE PROGETTO		46,000 45,570 45,970 45,600	45,570 45,970 46,000	
DIST.PARZIALI PROGETTO		1,500 1,500		
QUOTE FINITO		46,000 45,970 46,000	45,970 46,000	
DIST. PARZIALI FINITO		1,500 1,500		

SCAVI E BONIFICHE	
STERRO	1,240m ²
RILEVATI	
TERRENO VEGETALE	0,075m
SOVRASTRUTTURA STRADALE	
STRATO DI USURA	3,000m
CASSONETTO	3,000m

SEZIONE N.: 2
 QT. PROGETTO: 46,000
 DIST.PROG.: 6,008
 DIST.PREC.: 6,008
 DIST.SUCC.: 4,998

SCALA 1:200


QT.RIF. 38,085

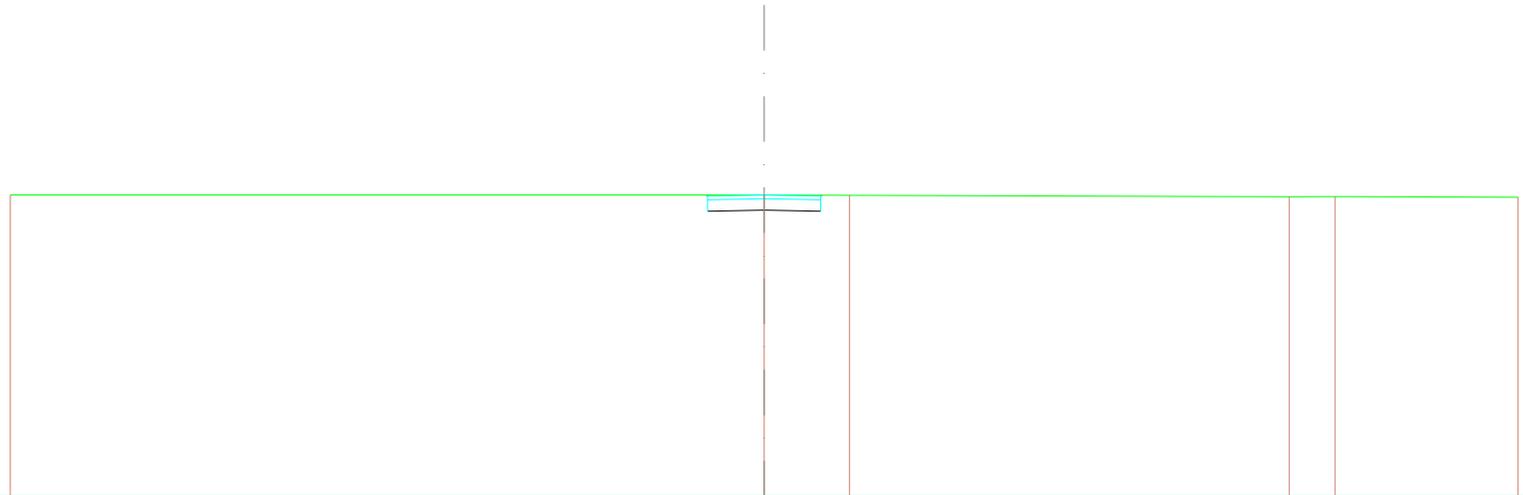

QUOTE TERRENO	46,000		46,000	45,989		45,952	45,955		45,940
DIST.PARZIALI TERRENO		20,000		2,262		11,667	1,214	4,857	
QUOTE PROGETTO				46,000					
				45,570					
				45,970					
				45,600					
				45,570					
				45,970					
				45,993					
DIST.PARZIALI PROGETTO				1,500					
				1,500					
QUOTE FINITO				46,000					
				45,970					
				46,000					
				45,970					
				45,993					
DIST. PARZIALI FINITO				1,500					
				1,500					

SCAVI E BONIFICHE	
STERRO	1,246m ²
RILEVATI	
TERRENO VEGETALE	0,085m
SOVRASTRUTTURA STRADALE	
STRATO DI USURA	3,000m
CASSONETTO	3,000m

SEZIONE N.: 3
 QT. PROGETTO: 45,951
 DIST.PROG.: 11,006
 DIST.PREC.: 4,998
 DIST.SUCC.: 1,960

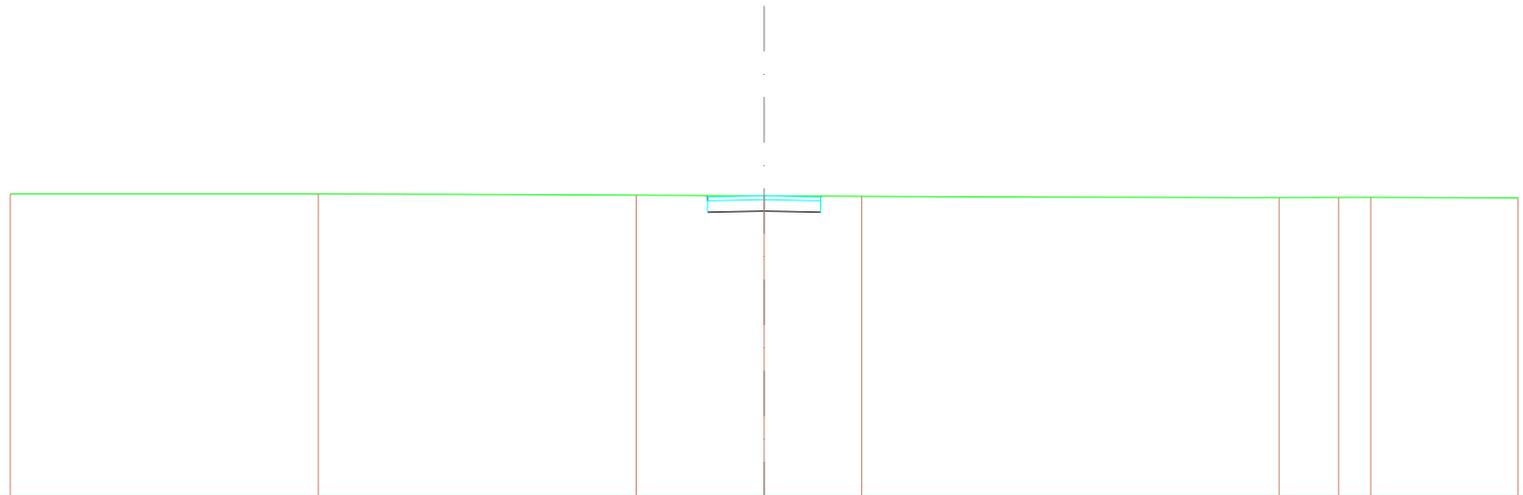


SCALA 1:200

QT.RIF. 38,061

QUOTE TERRENO	46,000	46,000	45,967	45,951	45,939	45,904	45,909	45,910	45,898
DIST.PARZIALI TERRENO	8,174	8,430	3,396	2,588	11,076	1,579	0,851	3,906	
QUOTE PROGETTO	45,959 45,521 45,821 45,921 45,551 45,521 45,821 45,921 45,944								
DIST.PARZIALI PROGETTO	1,500 1,500								
QUOTE FINITO	45,959 45,921 45,951 45,921 45,944								
DIST. PARZIALI FINITO	1,500 1,500								

SCAVI E BONIFICHE	
STERRO	6,593m ²
RILEVATI	
TERRENO VEGETALE	0,330m
SOVRASTRUTTURA STRADALE	
STRATO DI USURA	13,465m
CASSONETTO	13,465m

SEZIONE N.: 4
 QT. PROGETTO: 45,932
 DIST.PROG.: 12,966
 DIST.PREC.: 1,960
 DIST.SUCC.: 9,046

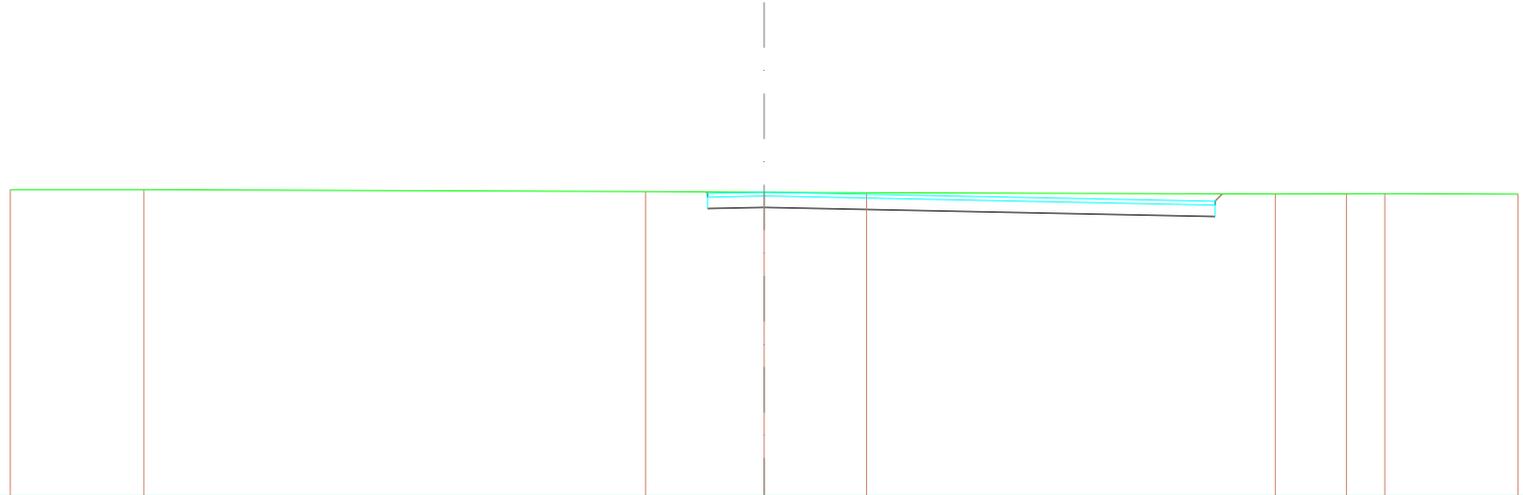


SCALA 1:200

QT.RIF. 37,947

QUOTE TERRENO	46,000	46,000		45,947	45,932	45,920		45,885	45,891	45,892	45,881	
DIST.PARZIALI TERRENO	3,547		13,310		3,143	2,716		10,844	1,889	1,018	3,533	
QUOTE PROGETTO					45,939	45,502			45,293	45,593	45,693	45,889
DIST.PARZIALI PROGETTO						1,500		11,965				
QUOTE FINITO					45,939	45,902			45,693	45,889		
DIST. PARZIALI FINITO						1,500		11,965				

SCAVI E BONIFICHE	
STERRO	6,586m ²
RILEVATI	
TERRENO VEGETALE	0,329m
SOVRASTRUTTURA STRADALE	
STRATO DI USURA	13,465m
CASSONETTO	13,465m

SEZIONE N.: 5
 QT. PROGETTO: 45,844
 DIST.PROG.: 22,013
 DIST.PREC.: 9,046

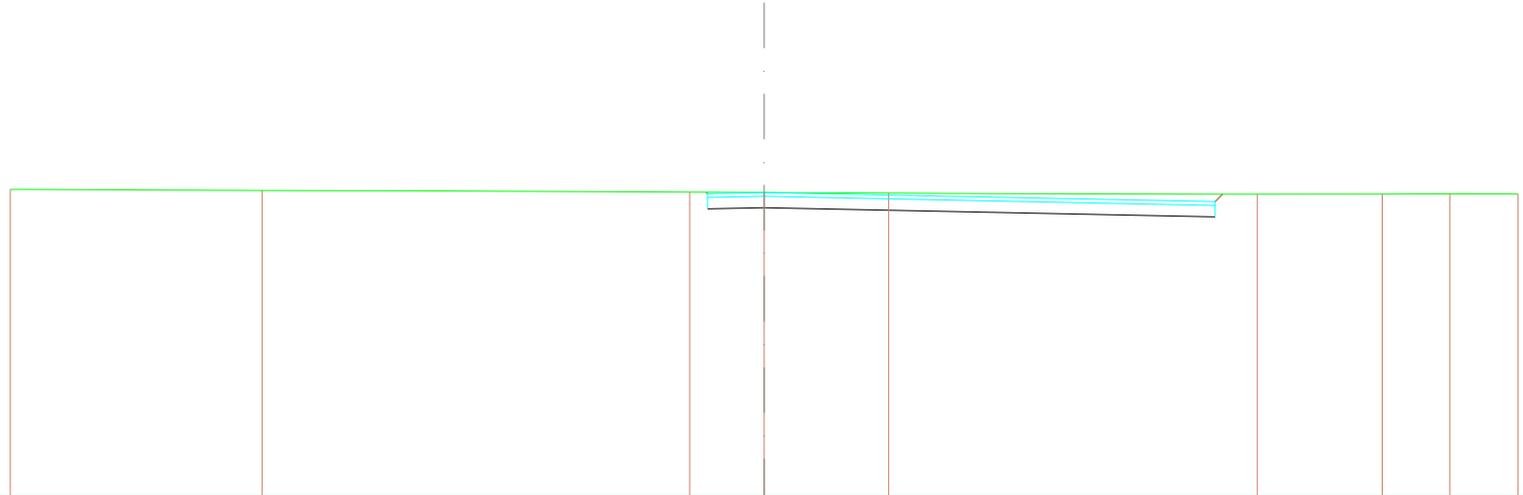

SCALA 1:200

QT.RIF. 37,866

QUOTE TERRENO	45,928	45,899	45,854	45,844	45,829	45,798	45,808	45,810	45,804
DIST.PARZIALI TERRENO	6,679	11,345	1,976	3,305	9,775	3,319	1,788	1,813	
QUOTE PROGETTO			45,852 45,414 45,814 45,444			45,205 45,605 45,800			
DIST.PARZIALI PROGETTO			1,500		11,965				
QUOTE FINITO			45,852 45,814 45,844			45,605 45,800			
DIST. PARZIALI FINITO			1,500		11,965				


ASSE 5

SCAVI E BONIFICHE	
STERRO	1,083m ²
RILEVATI	
RILEVATO	0,001 m ²
TERRENO VEGETALE	0,071 m
SOVRASTRUTTURA STRADALE	
STRATO DI USURA	3,000 m
CASSONETTO	3,000 m

SEZIONE N.: 2
 QT. PROGETTO: 46,633
 DIST.PROG.: 25,000
 DIST.PREC.: 25,000
 DIST.SUCC.: 3,466

SCALA 1:200


QT.RIF. 39,237

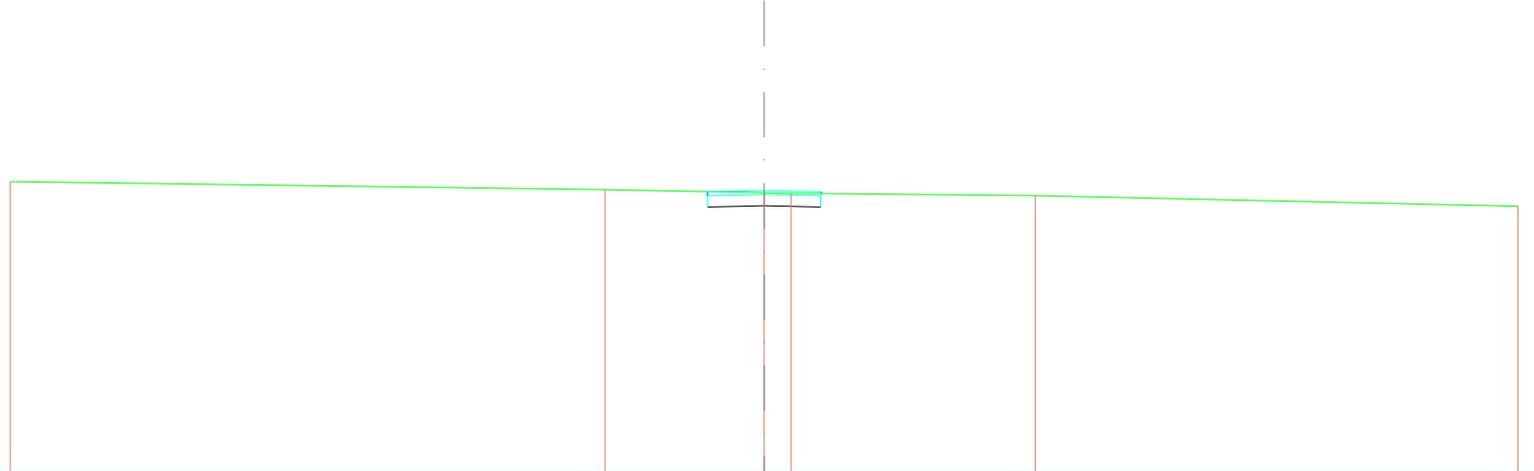

QUOTE TERRENO	46,871	46,659	46,578 46,565	46,501	46,223
DIST.PARZIALI TERRENO	15,777	4,223	0,717 6,480	12,803	
QUOTE PROGETTO			46,607 46,203 46,503 46,603 46,233 46,203 46,503 46,603 46,556		
DIST.PARZIALI PROGETTO			1,500 1,500		
QUOTE FINITO			46,607 46,603 46,633 46,603 46,556		
DIST. PARZIALI FINITO			1,500 1,500		

SCAVI E BONIFICHE	
STERRO	1,246m ²
RILEVATI	
TERRENO VEGETALE	0,086m
SOVRASTRUTTURA STRADALE	
STRATO DI USURA	3,000m
CASSONETTO	3,000m

SEZIONE N.: 3
 QT. PROGETTO: 46,582
 DIST.PROG.: 28,466
 DIST.PREC.: 3,466
 DIST.SUCC.: 21,534

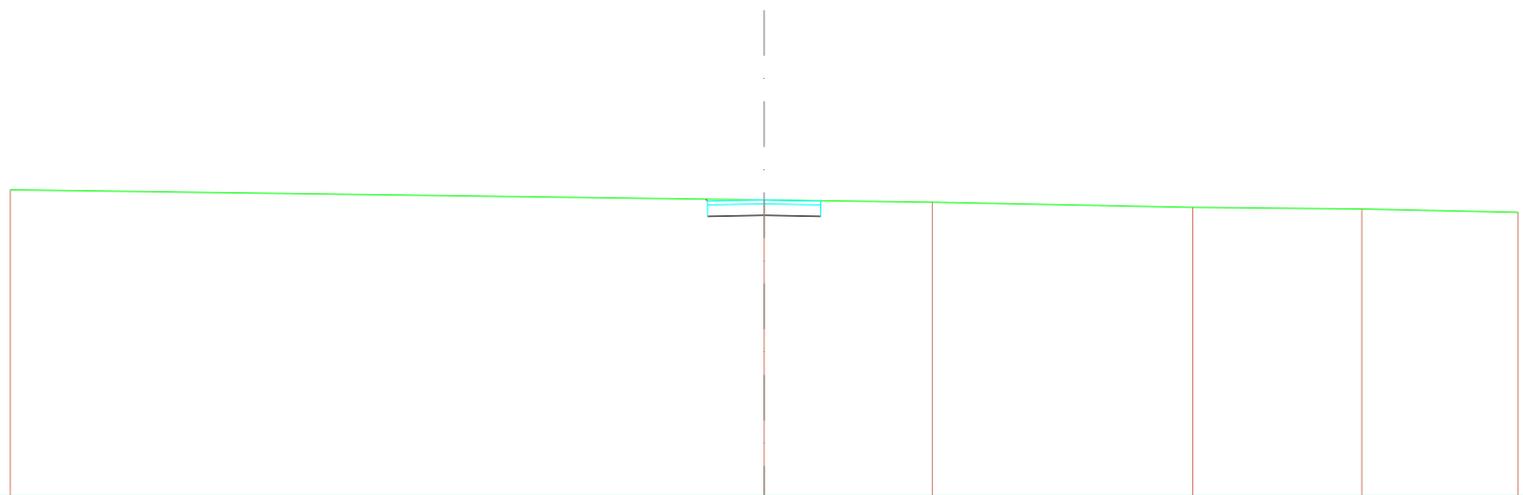

SCALA 1:200

QT.RIF. 38,802


QUOTE TERRENO	46,851		46,582	46,523	46,391	46,347	46,257
DIST.PARZIALI TERRENO		20,000	4,460	6,911	4,487	4,143	
QUOTE PROGETTO			46,603 46,152 46,552 46,182	46,152 46,552 46,562			
DIST.PARZIALI PROGETTO			1,500 1,500				
QUOTE FINITO			46,603 46,552 46,582	46,552 46,562			
DIST. PARZIALI FINITO			1,500 1,500				

SCAVI E BONIFICHE	
STERRO	0,807 m ²
RILEVATI	
RILEVATO	0,014 m ²
TERRENO VEGETALE	0,329 m
SOVRASTRUTTURA STRADALE	
STRATO DI USURA	3,000 m
CASSONETTO	3,000 m

SEZIONE N.: 4
 QT. PROGETTO: 46,607
 DIST.PROG.: 50,000
 DIST.PREC.: 21,534
 DIST.SUCC.: 25,000

SCALA 1:200


QT.RIF. 39,154

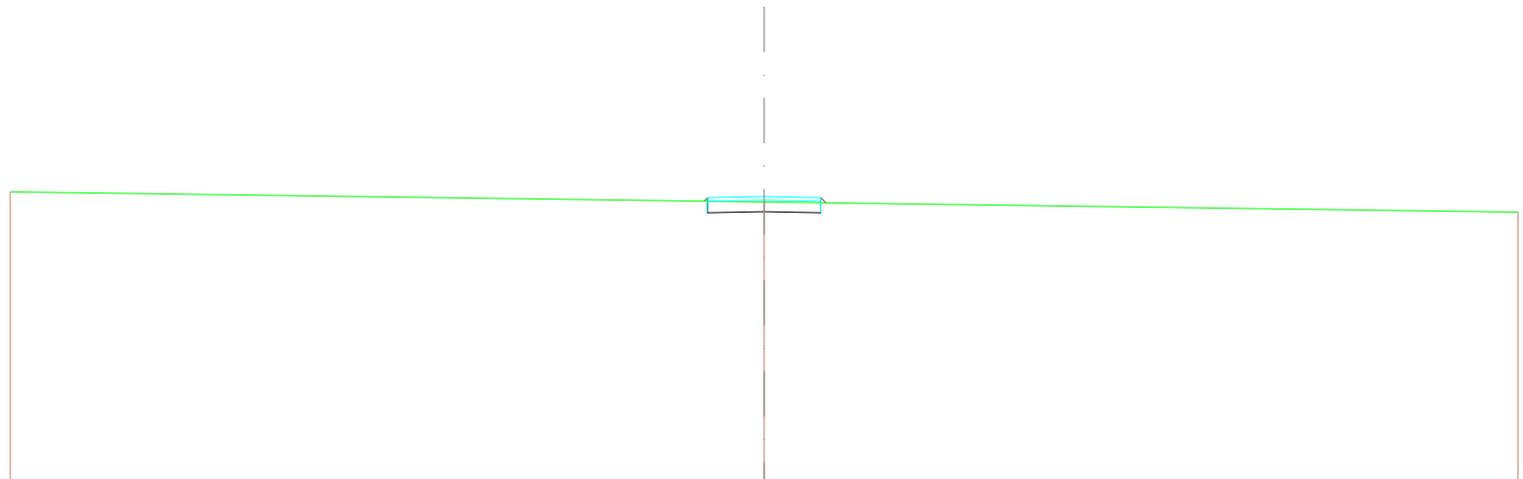

QUOTE TERRENO	46,730	46,461	46,193
DIST.PARZIALI TERRENO	20,000	20,000	
QUOTE PROGETTO		46,483 46,177 46,477 46,577 46,207 46,177 46,477 46,577 46,439	
DIST.PARZIALI PROGETTO		1,500 1,500	
QUOTE FINITO		46,483 46,577 46,607 46,577 46,439	
DIST. PARZIALI FINITO		1,500 1,500	

SCAVI E BONIFICHE	
STERRO	0,749m ²
RILEVATI	
RILEVATO	0,019m ²
TERRENO VEGETALE	0,383m
SOVRASTRUTTURA STRADALE	
STRATO DI USURA	3,000m
CASSONETTO	3,000m

SEZIONE N.: 5
 QT. PROGETTO: 46,636
 DIST.PROG.: 75,000
 DIST.PREC.: 25,000
 DIST.SUCC.: 25,000

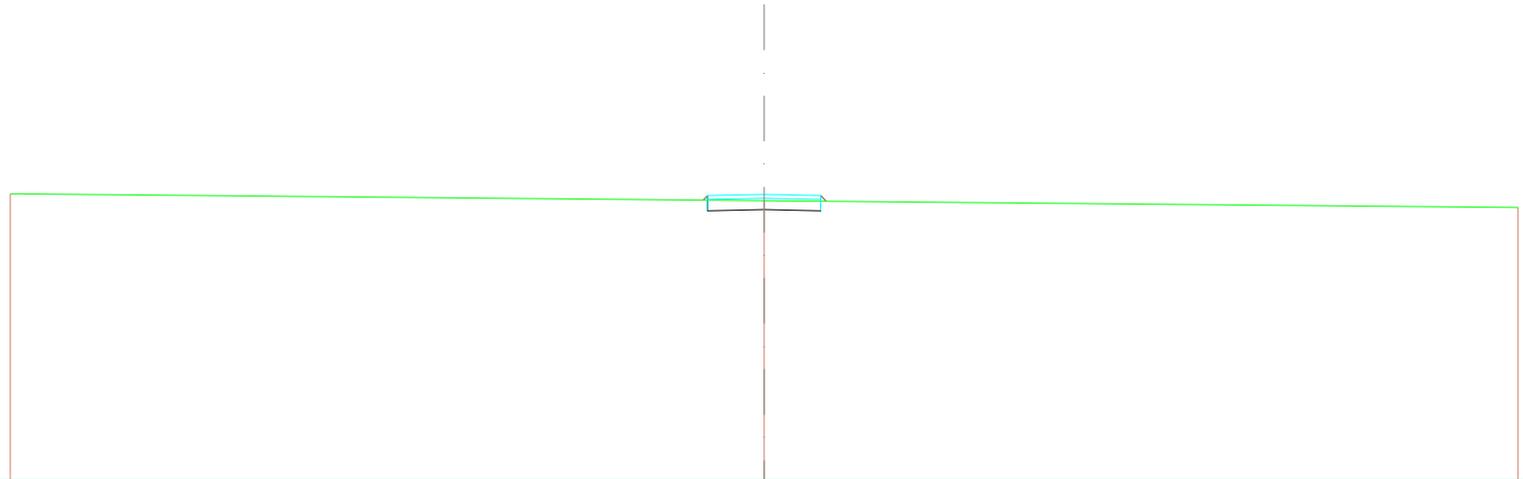

SCALA 1:200

QT.RIF. 39,130

QUOTE TERRENO	46,653	46,471	46,293
DIST.PARZIALI TERRENO	20,000	20,000	
QUOTE PROGETTO		46,486 46,206 46,506 46,606 46,236 46,206 46,506 46,606 46,456	
DIST.PARZIALI PROGETTO		1,500 1,500	
QUOTE FINITO		46,486 46,606 46,636 46,606 46,456	
DIST. PARZIALI FINITO		1,500 1,500	


SCAVI E BONIFICHE

STERRO	0,981 m ²
RILEVATI	
RILEVATO	0,004 m ²
TERRENO VEGETALE	0,164 m
SOVRASTRUTTURA STRADALE	
STRATO DI USURA	3,000 m
CASSONETTO	3,000 m

SEZIONE N.: 6
 QT. PROGETTO: 46,666
 DIST.PROG.: 100,000
 DIST.PREC.: 25,000
 DIST.SUCC.: 25,000

SCALA 1:200

QT.RIF. 39,195

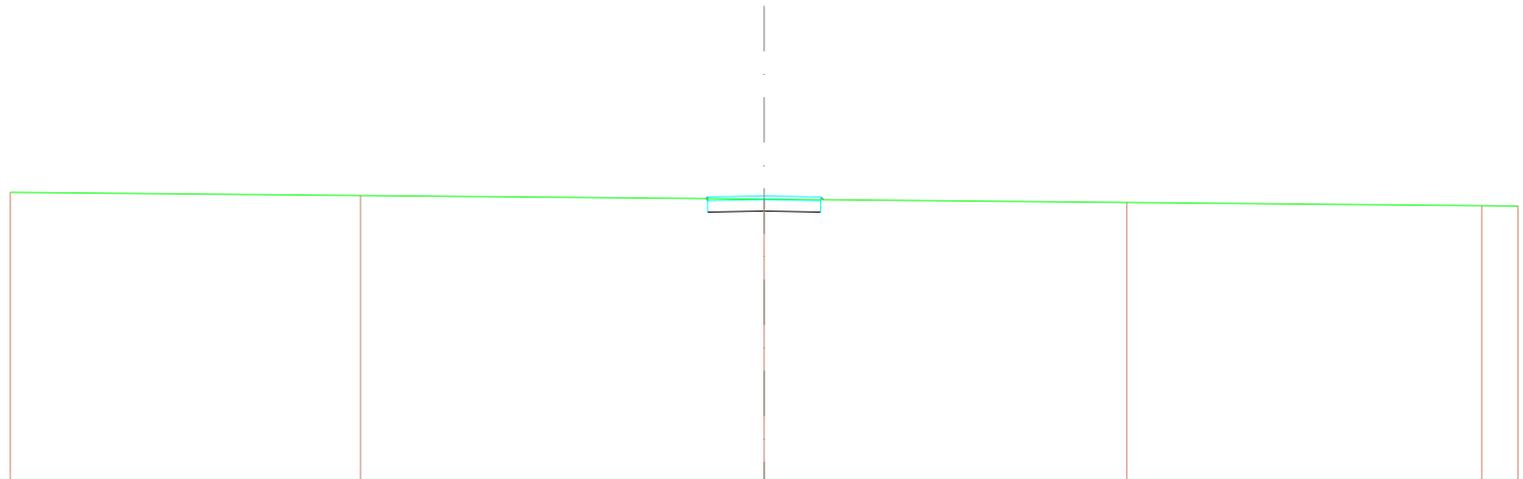


QUOTE TERRENO	46,755	46,674	46,578	46,491	46,404	46,396
DIST.PARZIALI TERRENO	9,291	10,709	9,618	9,418	0,964	
QUOTE PROGETTO			46,592 46,236 46,536 46,636 46,266 46,236 46,536 46,636 46,564			
DIST.PARZIALI PROGETTO			1,500 1,500			
QUOTE FINITO			46,592 46,636 46,666 46,636 46,564			
DIST. PARZIALI FINITO			1,500 1,500			

SCAVI E BONIFICHE	
STERRO	1,149m ²
RILEVATI	
RILEVATO	0,000m ²
TERRENO VEGETALE	0,037m
SOVRASTRUTTURA STRADALE	
STRATO DI USURA	3,000m
CASSONETTO	3,000m

SEZIONE N.: 7
 QT. PROGETTO: 46,695
 DIST.PROG.: 125,000
 DIST.PREC.: 25,000
 DIST.SUCC.: 11,258

SCALA 1:200


QT.RIF. 39,252

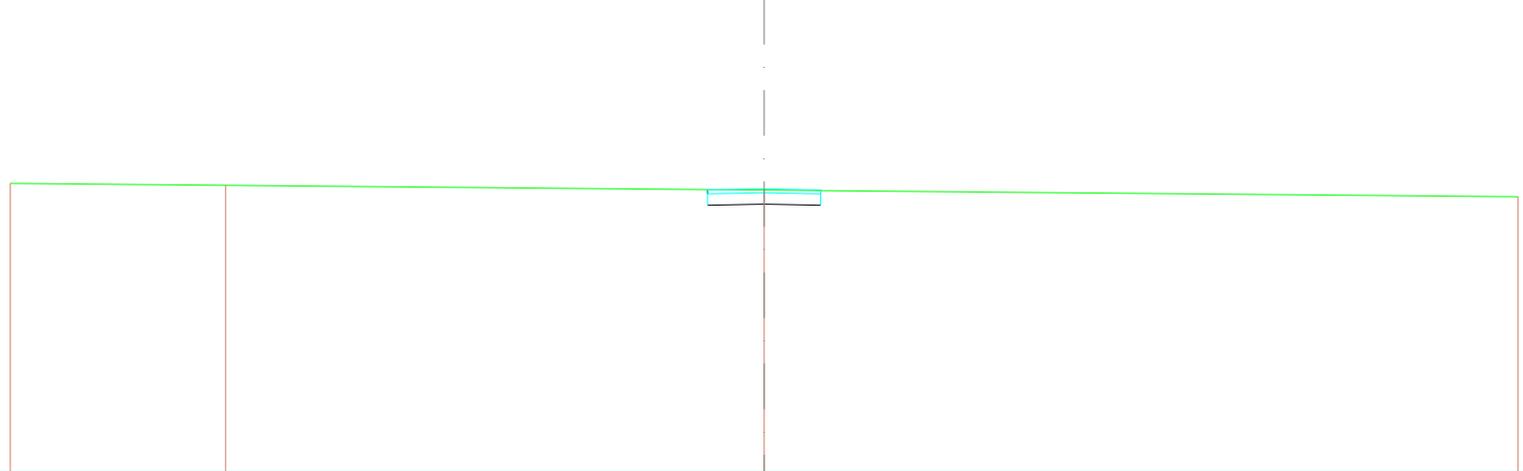

QUOTE TERRENO	46,839	46,786	46,663	46,486
DIST.PARZIALI TERRENO	5,715	14,285	20,000	
QUOTE PROGETTO			46,676 46,265 46,565 46,665 46,295 46,265 46,565 46,665 46,649	
DIST.PARZIALI PROGETTO			1,500 1,500	
QUOTE FINITO			46,676 46,665 46,695 46,665 46,649	
DIST. PARZIALI FINITO			1,500 1,500	

SCAVI E BONIFICHE	
STERRO	1,238m ²
RILEVATI	
TERRENO VEGETALE	0,070m
SOVRASTRUTTURA STRADALE	
STRATO DI USURA	3,000m
CASSONETTO	3,000m

SEZIONE N.: 8
 QT. PROGETTO: 46,708
 DIST.PROG.: 136,258
 DIST.PREC.: 11,258
 DIST.SUCC.: 13,536

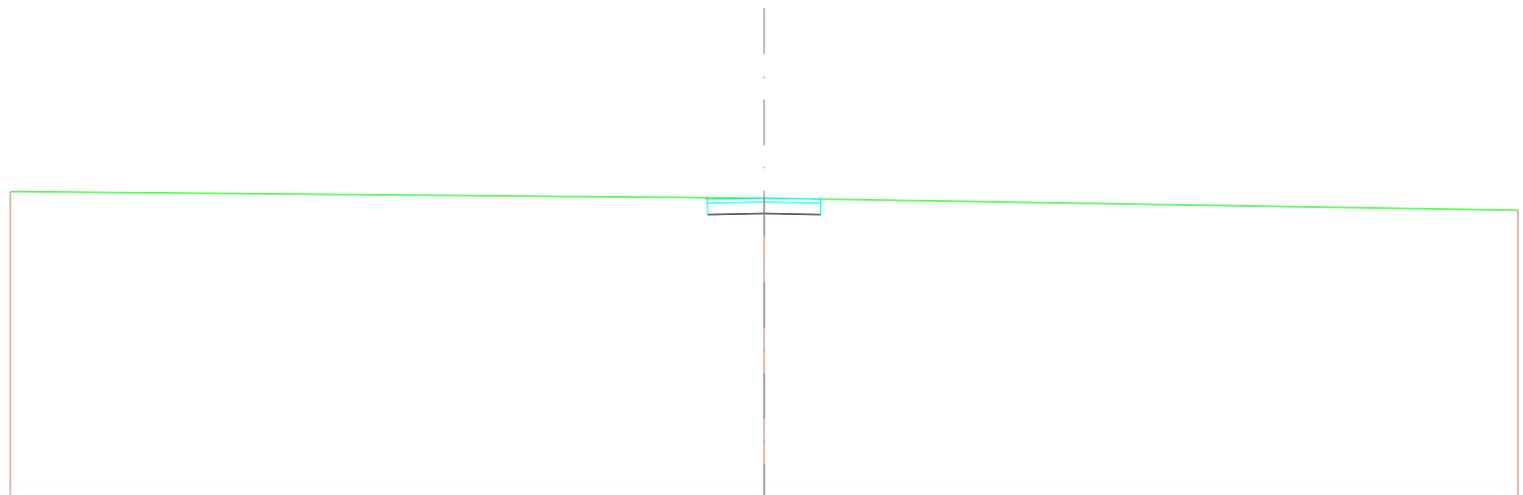


SCALA 1:200

QT.RIF. 38,880

QUOTE TERRENO	46,883	46,708	46,392
DIST.PARZIALI TERRENO	20,000	20,000	
QUOTE PROGETTO		46,721 46,278 46,678 46,308	46,278 46,678 46,684
DIST.PARZIALI PROGETTO		1,500 1,500	
QUOTE FINITO		46,721 46,678 46,708	46,678 46,684
DIST. PARZIALI FINITO		1,500 1,500	

SCAVI E BONIFICHE	
STERRO	1,232m ²
RILEVATI	
TERRENO VEGETALE	0,073m
SOVRASTRUTTURA STRADALE	
STRATO DI USURA	3,000m
CASSONETTO	3,000m

SEZIONE N.: 9
 QT. PROGETTO: 46,568
 DIST.PROG.: 149,794
 DIST.PREC.: 13,536
 DIST.SUCC.: 1,717

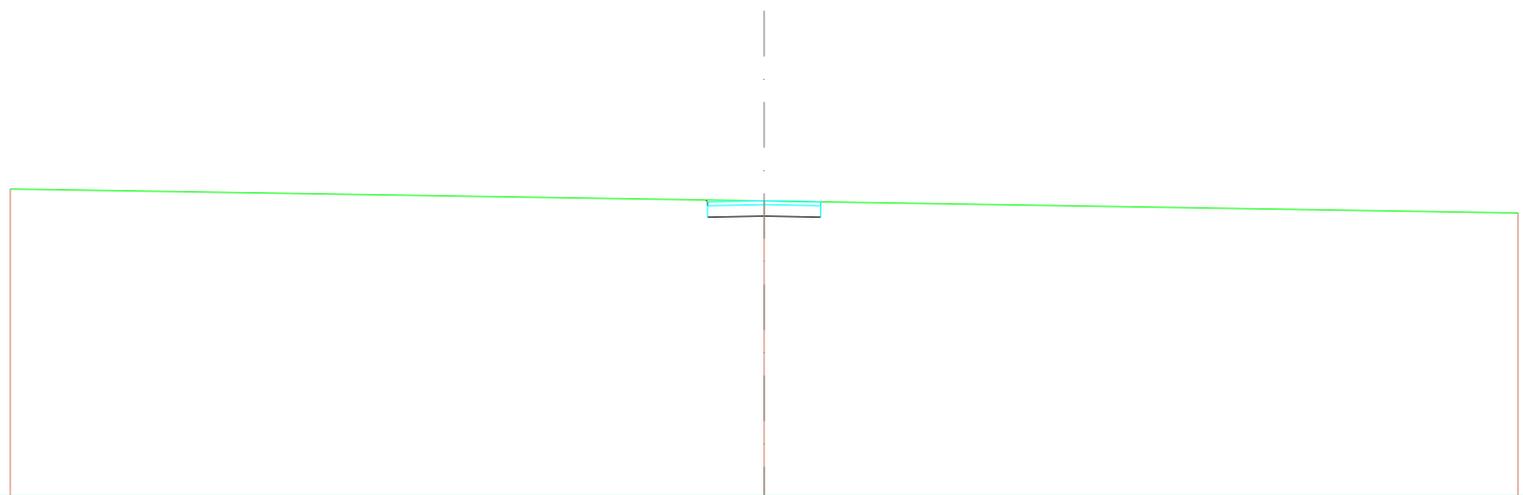


SCALA 1:200

QT.RIF. 38,808

QUOTE TERRENO	46,878	46,563	46,248
DIST.PARZIALI TERRENO	20,000	20,000	
QUOTE PROGETTO		46,587 46,138 46,438 46,538 46,168 46,138 46,438 46,538 46,539	
DIST.PARZIALI PROGETTO		1,500 1,500	
QUOTE FINITO		46,587 46,538 46,568 46,538 46,539	
DIST. PARZIALI FINITO		1,500 1,500	

SCAVI E BONIFICHE	
STERRO	8,683m ²
RILEVATI	
TERRENO VEGETALE	0,652m
SOVRASTRUTTURA STRADALE	
STRATO DI USURA	14,300m
CASSONETTO	14,300m

SEZIONE N.: 10
 QT. PROGETTO: 46,550
 DIST.PROG.: 151,511
 DIST.PREC.: 1,717
 DIST.SUCC.: 15,558

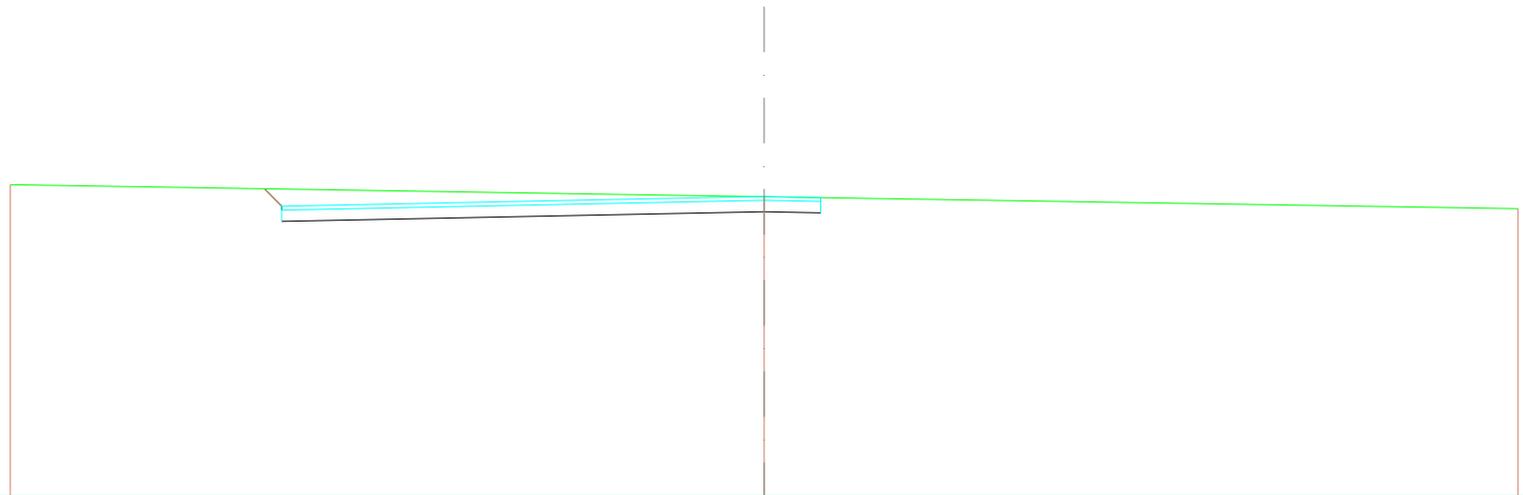

SCALA 1:200

QT.RIF. 38,677

QUOTE TERRENO	46,860	46,545	46,229
DIST.PARZIALI TERRENO	20,000	20,000	
QUOTE PROGETTO	46,754 45,894 46,194 46,294	46,150 46,120 46,420 46,520 46,521	
DIST.PARZIALI PROGETTO	12,800	1,500	
QUOTE FINITO	46,754 46,294	46,550 46,520 46,521	
DIST. PARZIALI FINITO	12,800	1,500	


SCAVI E BONIFICHE

STERRO	10,181 m ²
RILEVATI	
TERRENO VEGETALE	0,970 m
SOVRASTRUTTURA STRADALE	
STRATO DI USURA	14,300 m
CASSONETTO	14,300 m

SEZIONE N.: 11
 QT. PROGETTO: 46,389
 DIST.PROG.: 167,069
 DIST.PREC.: 15,558

SCALA 1:200

QT.RIF. 38,667

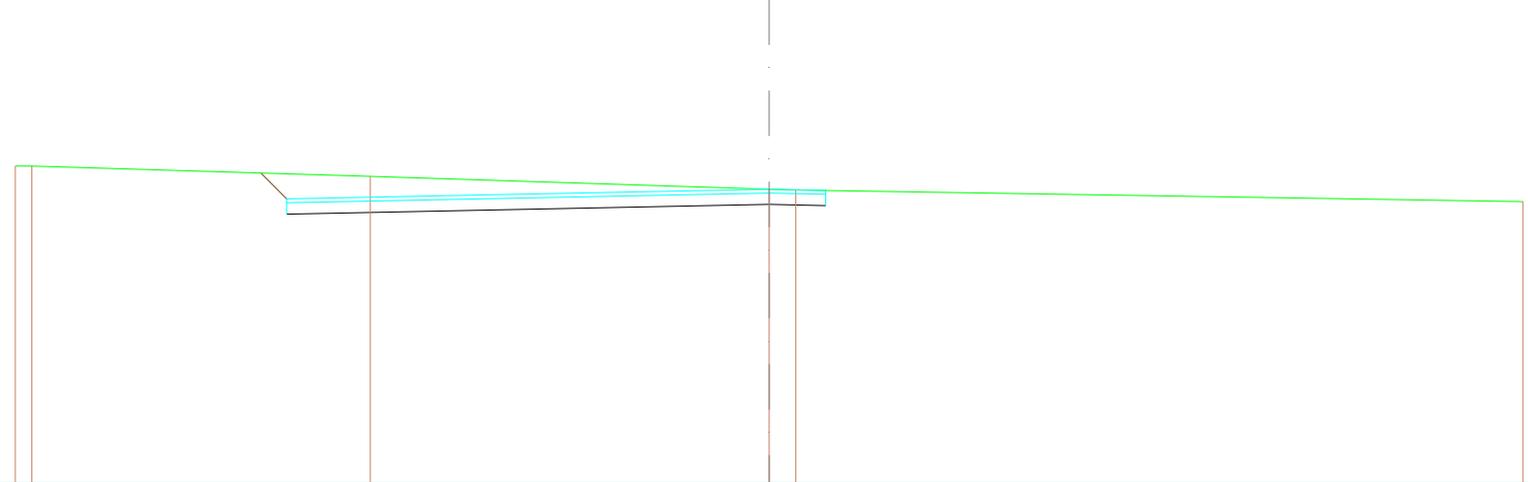


QUOTE TERRENO	47,000 47,000	46,726	46,389 46,367	46,063
DIST.PARZIALI TERRENO	8,984	10,580	0,707	19,293
QUOTE PROGETTO	46,814 45,733 46,133		45,989 45,959 46,359 46,355	
DIST.PARZIALI PROGETTO	0,681	12,800	1,500	
QUOTE FINITO	46,814 46,133		46,389 46,359 46,355	
DIST. PARZIALI FINITO	0,681	12,800	1,500	

ASSE 6

SCAVI E BONIFICHE	
STERRO	1,323m ²
RILEVATI	
TERRENO VEGETALE	0,228m
SOVRASTRUTTURA STRADALE	
STRATO DI USURA	3,000m
CASSONETTO	3,000m

SEZIONE N.: 1
 QT. PROGETTO: 46,000
 DIST.PROG.: 0,000
 DIST.SUCC.: 25,000

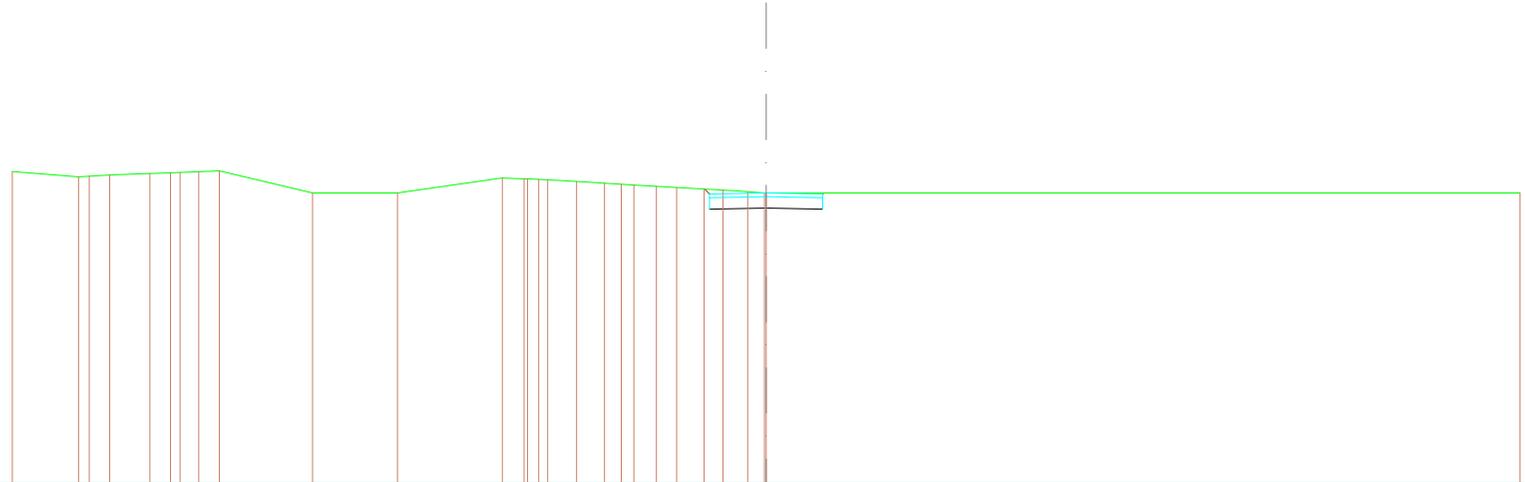


SCALA 1:200

QT.RIF. 38,373

QUOTE TERRENO	46,560	46,421	46,438	46,467	46,510	46,529	46,537	46,559	46,577	46,000	46,000	46,392	46,366	46,373	46,357	46,341	46,301	46,256	46,225	46,205	46,174	46,138	46,102	46,073	46,028	46,000	46,000	46,000	
DIST.PARZIALI TERRENO	1,761	1,066					2,469	2,255	2,784			0,763	0,744					0,726								20,000			
QUOTE PROGETTO																				46,101	45,570	45,970	45,600	45,570	45,970	46,000			
DIST.PARZIALI PROGETTO																					1,500	1,500							
QUOTE FINITO																				46,101	45,970	46,000	45,970	46,000					
DIST. PARZIALI FINITO																					1,500	1,500							

SCAVI E BONIFICHE	
STERRO	1,246m ²
RILEVATI	
TERRENO VEGETALE	0,085m
SOVRASTRUTTURA STRADALE	
STRATO DI USURA	3,000m
CASSONETTO	3,000m

SEZIONE N.: 2
 QT. PROGETTO: 46,000
 DIST.PROG.: 25,000
 DIST.PREC.: 25,000
 DIST.SUCC.: 25,000

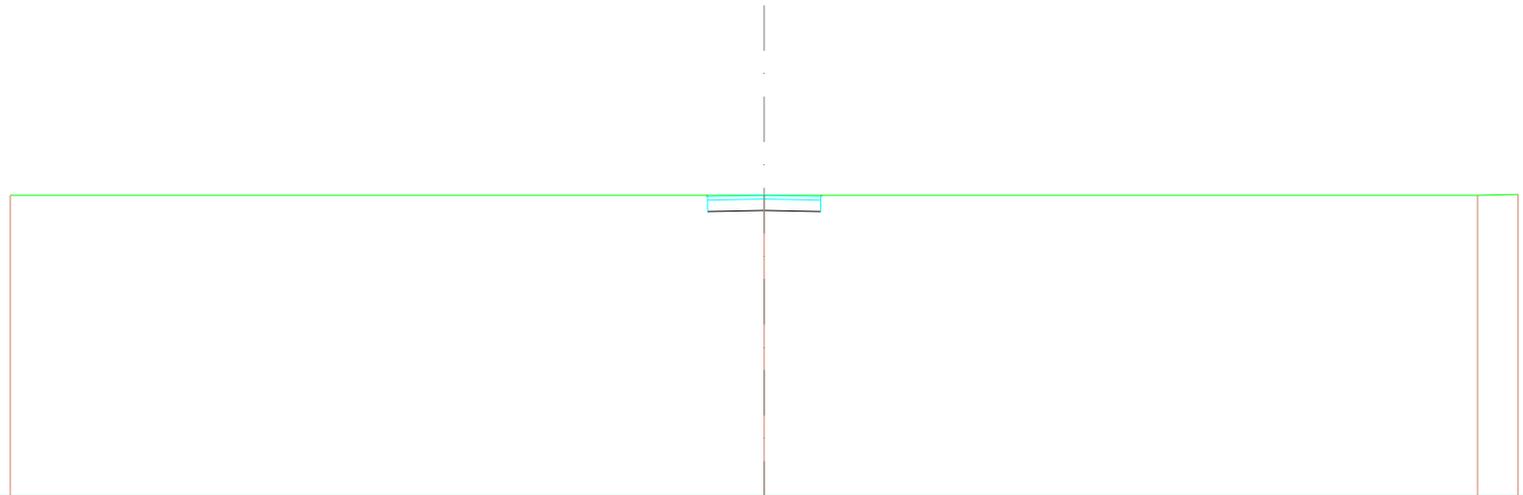


SCALA 1:200

QT.RIF. 38,094

QUOTE TERRENO	46,000	46,000	46,000	46,019
DIST.PARZIALI TERRENO	20,000	18,924	1,076	
QUOTE PROGETTO		46,000 45,570 45,970 45,600	45,570 45,970 46,000	
DIST.PARZIALI PROGETTO		1,500 1,500		
QUOTE FINITO		46,000 45,970 46,000	45,970 46,000	
DIST. PARZIALI FINITO		1,500 1,500		

SCAVI E BONIFICHE	
STERRO	1,246m ²
RILEVATI	
TERRENO VEGETALE	0,085m
SOVRASTRUTTURA STRADALE	
STRATO DI USURA	3,000m
CASSONETTO	3,000m

SEZIONE N.: 3
 QT. PROGETTO: 46,000
 DIST.PROG.: 50,000
 DIST.PREC.: 25,000
 DIST.SUCC.: 25,000

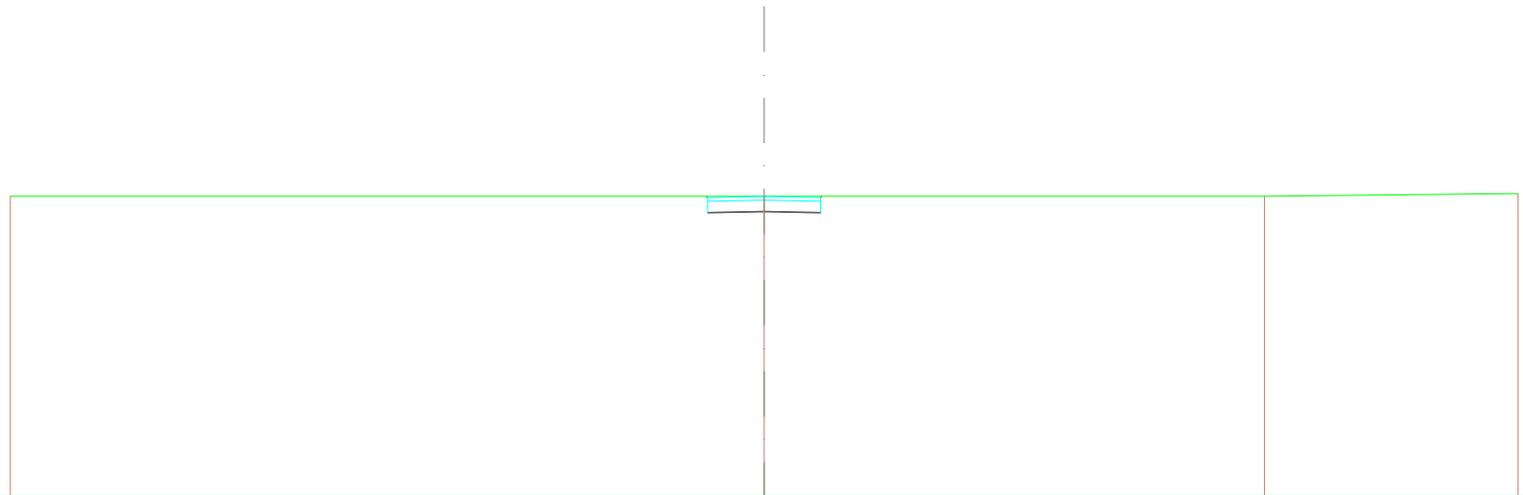


SCALA 1:200

QT.RIF. 38,123

QUOTE TERRENO	46,000	46,000	46,000	46,076
DIST.PARZIALI TERRENO	20,000	13,273	6,727	
QUOTE PROGETTO		46,000 45,570 45,970 45,600	45,570 45,970 46,000	
DIST.PARZIALI PROGETTO		1,500 1,500		
QUOTE FINITO		46,000 45,970 46,000	45,970 46,000	
DIST. PARZIALI FINITO		1,500 1,500		

SCAVI E BONIFICHE	
STERRO	1,246m ²
RILEVATI	
TERRENO VEGETALE	0,085m
SOVRASTRUTTURA STRADALE	
STRATO DI USURA	3,000m
CASSONETTO	3,000m

SEZIONE N.: 4
 QT. PROGETTO: 46,000
 DIST.PROG.: 75,000
 DIST.PREC.: 25,000
 DIST.SUCC.: 25,000

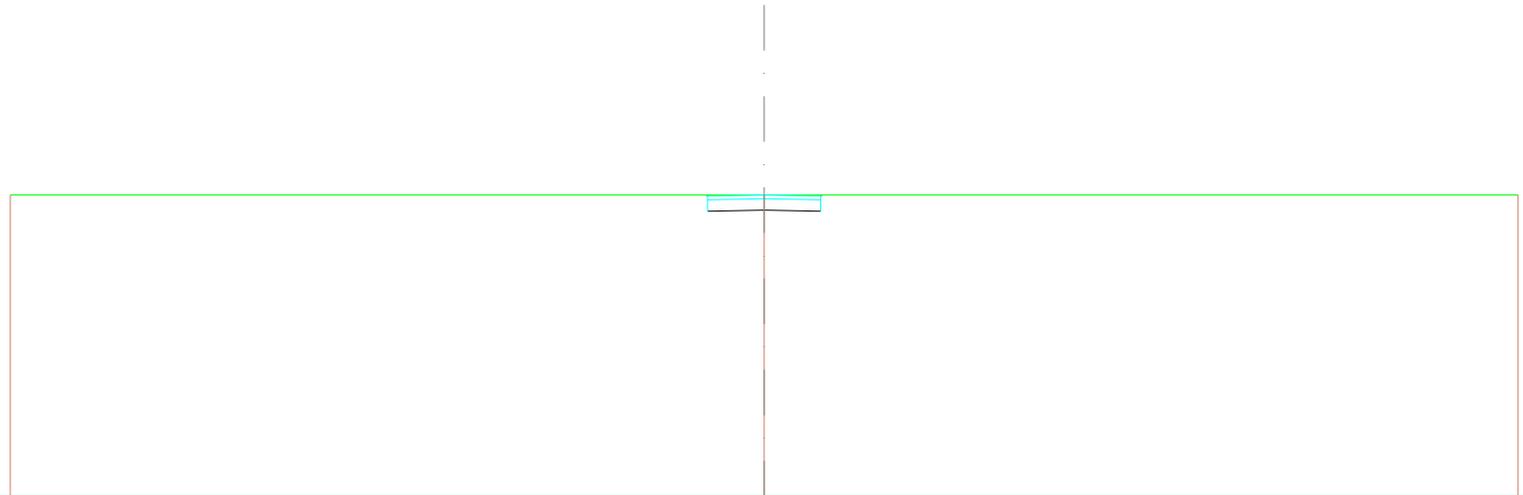


SCALA 1:200

QT.RIF. 38,085

QUOTE TERRENO	46,000	46,000	46,000
DIST.PARZIALI TERRENO	20,000	20,000	
QUOTE PROGETTO		46,000 45,570 45,970 45,600	45,570 45,970 46,000
DIST.PARZIALI PROGETTO		1,500 1,500	
QUOTE FINITO		46,000 45,970 46,000	45,970 46,000
DIST. PARZIALI FINITO		1,500 1,500	

SCAVI E BONIFICHE	
STERRO	1,246m ²
RILEVATI	
TERRENO VEGETALE	0,085m
SOVRASTRUTTURA STRADALE	
STRATO DI USURA	3,000m
CASSONETTO	3,000m

SEZIONE N.: 5
 QT. PROGETTO: 46,000
 DIST.PROG.: 100,000
 DIST.PREC.: 25,000
 DIST.SUCC.: 25,000

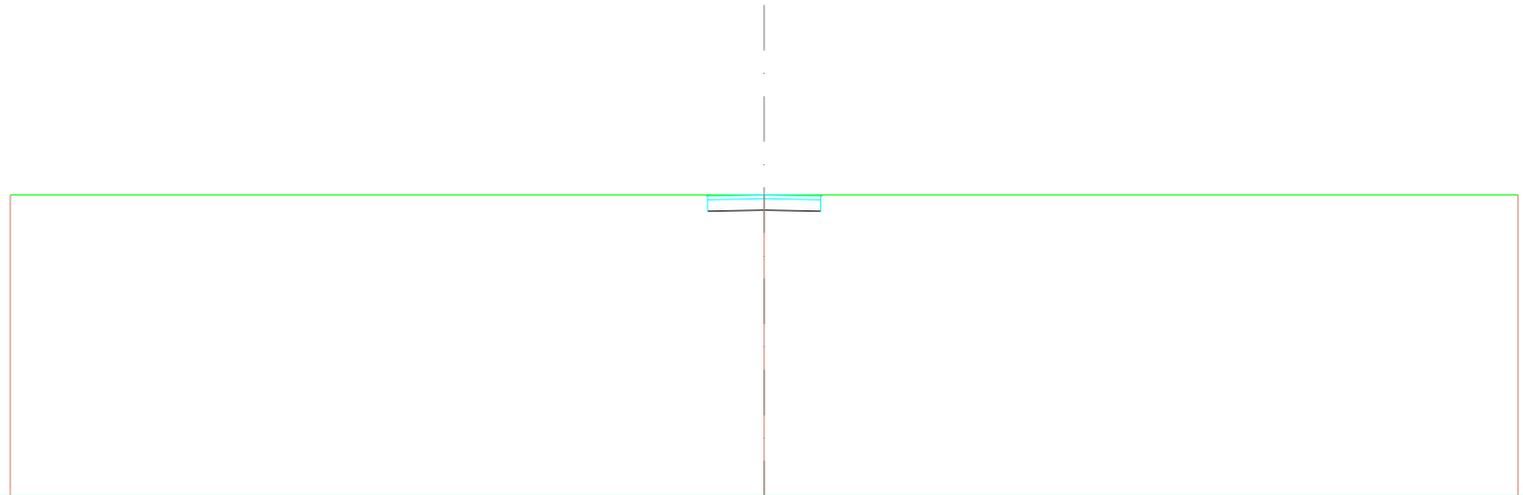


SCALA 1:200

QT.RIF. 38,085

QUOTE TERRENO	46,000	46,000	46,000
DIST.PARZIALI TERRENO	20,000	20,000	
QUOTE PROGETTO		46,000 45,570 45,970 45,600	45,570 45,970 46,000
DIST.PARZIALI PROGETTO		1,500 1,500	
QUOTE FINITO		46,000 45,970 46,000	45,970 46,000
DIST. PARZIALI FINITO		1,500 1,500	

SCAVI E BONIFICHE	
STERRO	1,246m ²
RILEVATI	
TERRENO VEGETALE	0,085m
SOVRASTRUTTURA STRADALE	
STRATO DI USURA	3,000m
CASSONETTO	3,000m

SEZIONE N.: 6
 QT. PROGETTO: 46,000
 DIST.PROG.: 125,000
 DIST.PREC.: 25,000
 DIST.SUCC.: 25,000

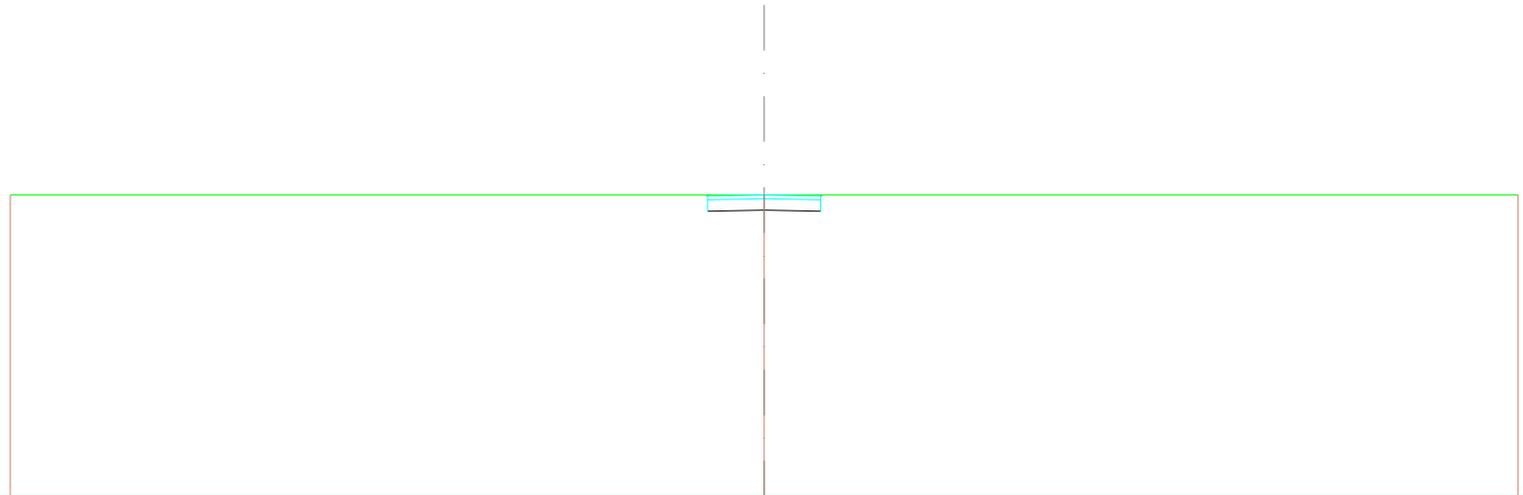


SCALA 1:200

QT.RIF. 38,085

QUOTE TERRENO	46,000	46,000	46,000
DIST.PARZIALI TERRENO	20,000	20,000	
QUOTE PROGETTO		46,000 45,570 45,970 45,600	45,570 45,970 46,000
DIST.PARZIALI PROGETTO		1,500 1,500	
QUOTE FINITO		46,000 45,970 46,000	45,970 46,000
DIST. PARZIALI FINITO		1,500 1,500	

SCAVI E BONIFICHE	
STERRO	1,246m ²
RILEVATI	
TERRENO VEGETALE	0,085m
SOVRASTRUTTURA STRADALE	
STRATO DI USURA	3,000m
CASSONETTO	3,000m

SEZIONE N.: 7
 QT. PROGETTO: 46,000
 DIST.PROG.: 150,000
 DIST.PREC.: 25,000
 DIST.SUCC.: 25,000

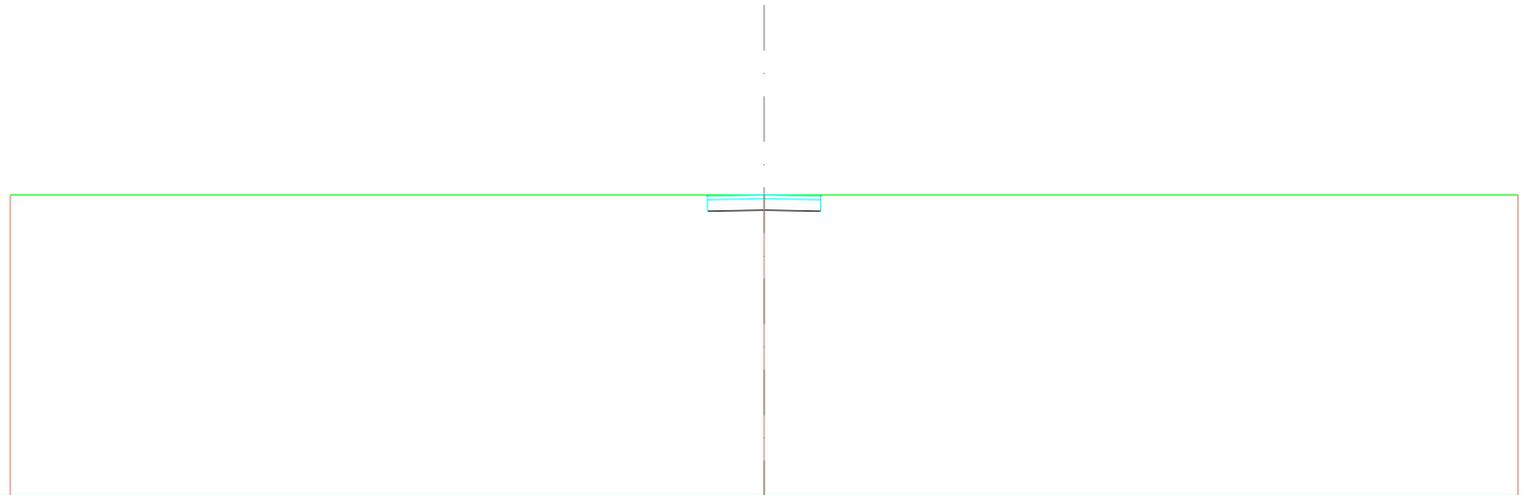


SCALA 1:200

QT.RIF. 38,085

QUOTE TERRENO	46,000	46,000	46,000
DIST.PARZIALI TERRENO	20,000	20,000	
QUOTE PROGETTO		46,000 45,570 45,970 45,600	45,570 45,970 46,000
DIST.PARZIALI PROGETTO		1,500 1,500	
QUOTE FINITO		46,000 45,970 46,000	45,970 46,000
DIST. PARZIALI FINITO		1,500 1,500	

SCAVI E BONIFICHE	
STERRO	1,246m ²
RILEVATI	
TERRENO VEGETALE	0,085m
SOVRASTRUTTURA STRADALE	
STRATO DI USURA	3,000m
CASSONETTO	3,000m

SEZIONE N.: 8
 QT. PROGETTO: 46,000
 DIST.PROG.: 175,000
 DIST.PREC.: 25,000
 DIST.SUCC.: 25,000

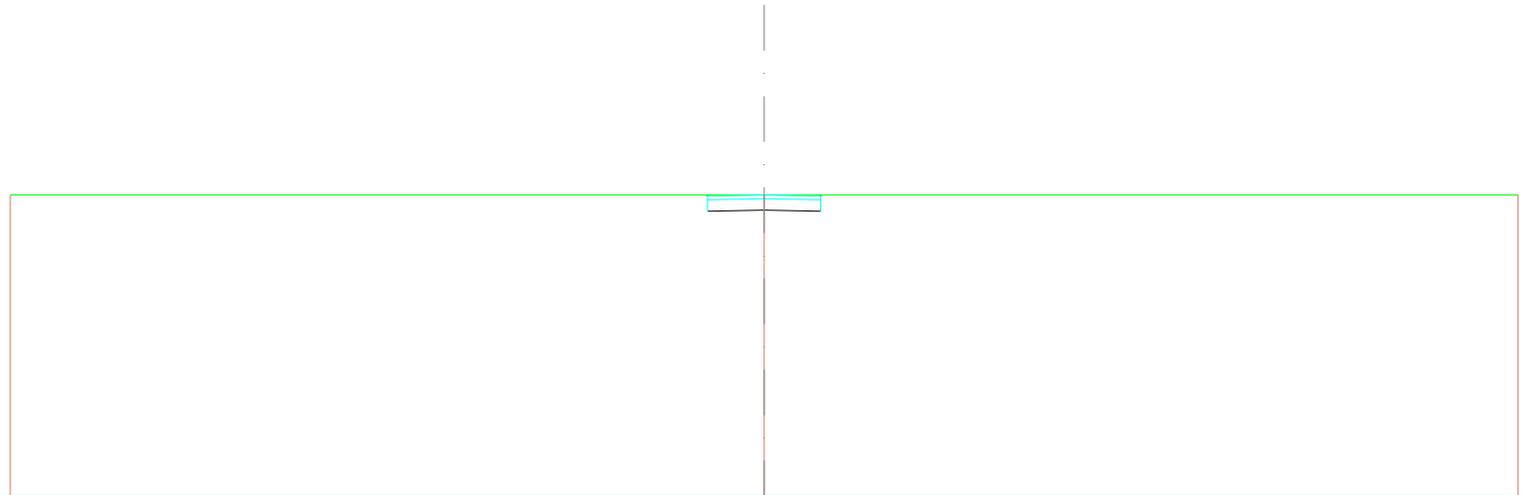


SCALA 1:200

QT.RIF. 38,085

QUOTE TERRENO	46,000	46,000	46,000
DIST.PARZIALI TERRENO	20,000	20,000	
QUOTE PROGETTO		46,000 45,570 45,970 45,600	45,570 45,970 46,000
DIST.PARZIALI PROGETTO		1,500 1,500	
QUOTE FINITO		46,000 45,970 46,000	45,970 46,000
DIST. PARZIALI FINITO		1,500 1,500	

SCAVI E BONIFICHE	
STERRO	1,246m ²
RILEVATI	
TERRENO VEGETALE	0,085m
SOVRASTRUTTURA STRADALE	
STRATO DI USURA	3,000m
CASSONETTO	3,000m

SEZIONE N.: 9
 QT. PROGETTO: 46,000
 DIST.PROG.: 200,000
 DIST.PREC.: 25,000
 DIST.SUCC.: 25,000

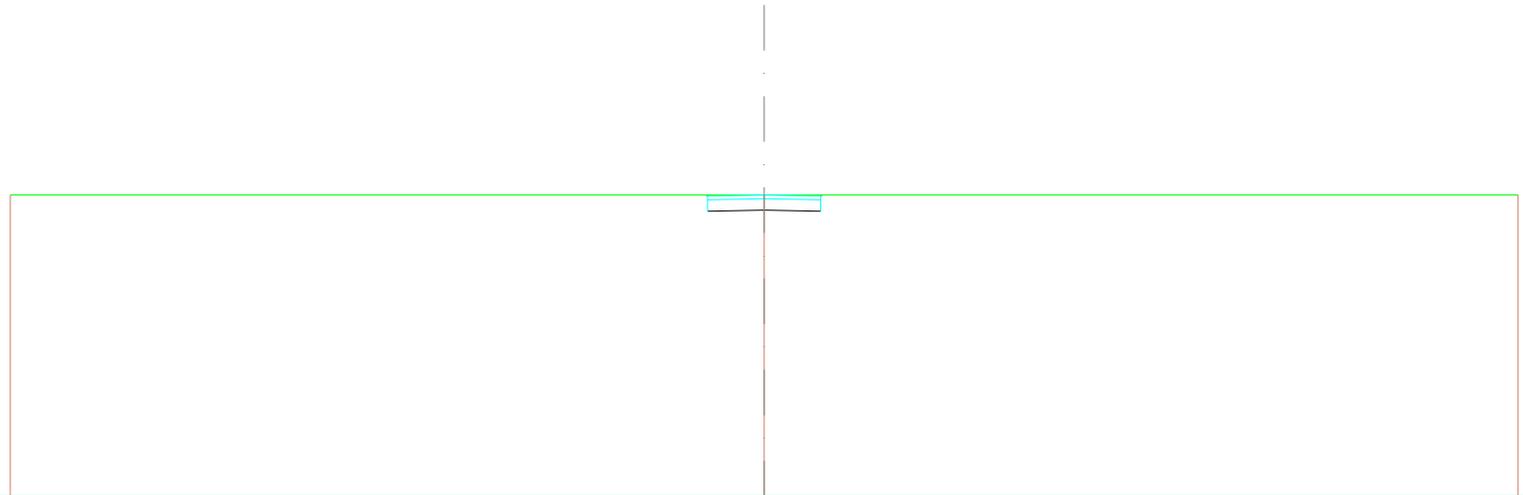


SCALA 1:200

QT.RIF. 38,085

QUOTE TERRENO	46,000	46,000	46,000
DIST.PARZIALI TERRENO	20,000	20,000	
QUOTE PROGETTO		46,000 45,570 45,970 45,600	45,570 45,970 46,000
DIST.PARZIALI PROGETTO		1,500 1,500	
QUOTE FINITO		46,000 45,970 46,000	45,970 46,000
DIST. PARZIALI FINITO		1,500 1,500	

SCAVI E BONIFICHE	
STERRO	1,246m ²
RILEVATI	
TERRENO VEGETALE	0,085m
SOVRASTRUTTURA STRADALE	
STRATO DI USURA	3,000m
CASSONETTO	3,000m

SEZIONE N.: 10
 QT. PROGETTO: 46,000
 DIST.PROG.: 225,000
 DIST.PREC.: 25,000
 DIST.SUCC.: 8,413

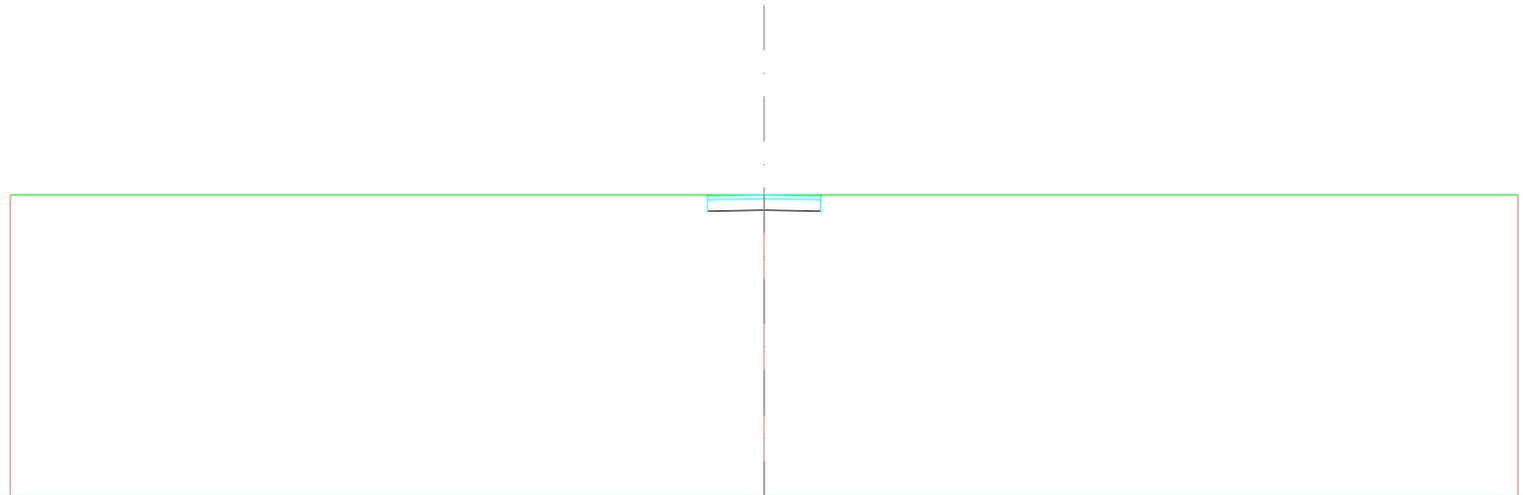


SCALA 1:200

QT.RIF. 38,085

QUOTE TERRENO	46,000	46,000	46,000
DIST.PARZIALI TERRENO	20,000	20,000	
QUOTE PROGETTO		46,000 45,570 45,970 45,600	45,570 45,970 46,000
DIST.PARZIALI PROGETTO		1,500 1,500	
QUOTE FINITO		46,000 45,970 46,000	45,970 46,000
DIST. PARZIALI FINITO		1,500 1,500	

SCAVI E BONIFICHE	
STERRO	1,246m ²
RILEVATI	
TERRENO VEGETALE	0,085m
SOVRASTRUTTURA STRADALE	
STRATO DI USURA	3,000m
CASSONETTO	3,000m

SEZIONE N.: 11
 QT. PROGETTO: 46,000
 DIST.PROG.: 233,413
 DIST.PREC.: 8,413
 DIST.SUCC.: 1,500

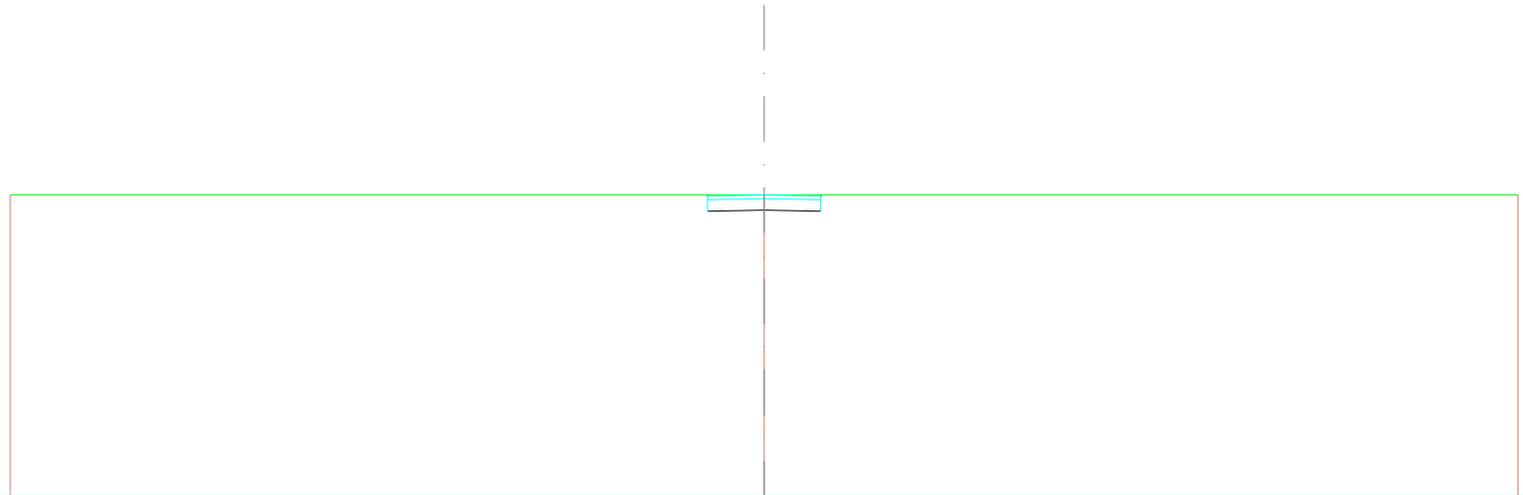


SCALA 1:200

QT.RIF. 38,085

QUOTE TERRENO	46,000	46,000	46,000
DIST.PARZIALI TERRENO	20,000	20,000	
QUOTE PROGETTO		46,000 45,570 45,970 45,600	45,570 45,970 46,000
DIST.PARZIALI PROGETTO		1,500 1,500	
QUOTE FINITO		46,000 45,970 46,000	45,970 46,000
DIST. PARZIALI FINITO		1,500 1,500	

SCAVI E BONIFICHE	
STERRO	7,533m ²
RILEVATI	
TERRENO VEGETALE	0,410m
SOVRASTRUTTURA STRADALE	
STRATO DI USURA	14,480m
CASSONETTO	14,480m

SEZIONE N.: 12
 QT. PROGETTO: 46,000
 DIST.PROG.: 234,913
 DIST.PREC.: 1,500
 DIST.SUCC.: 14,874

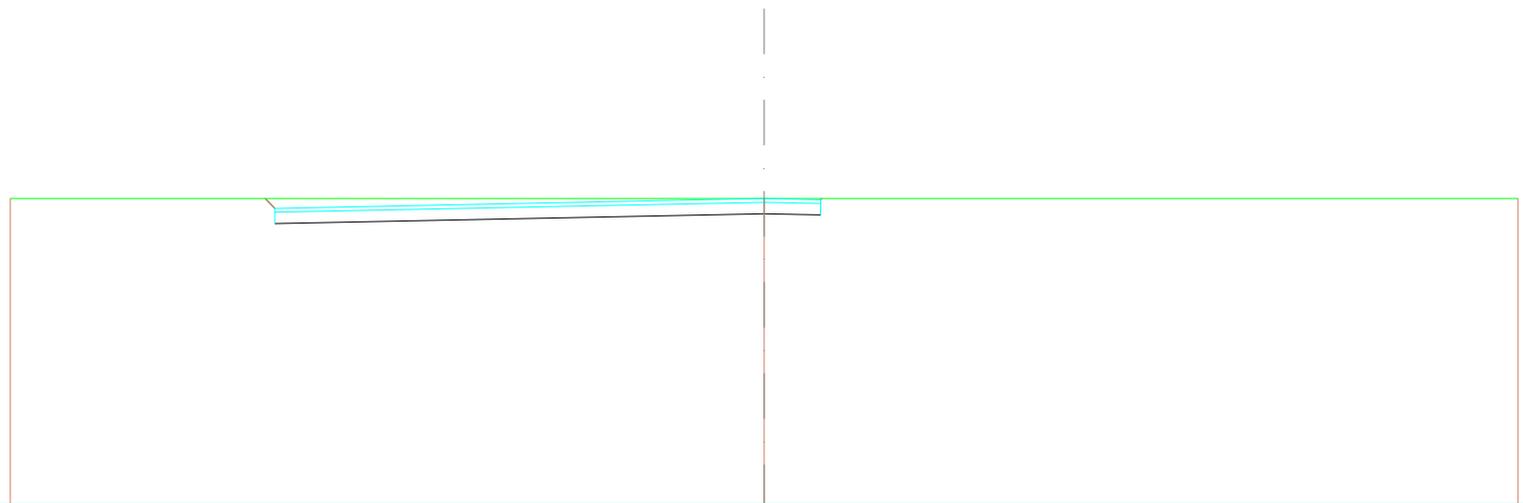


SCALA 1:200

QT.RIF. 37,970

QUOTE TERRENO	46,000	46,000	46,000
DIST.PARZIALI TERRENO	20,000	20,000	
QUOTE PROGETTO	46,000 45,340 45,740	45,600 45,970 46,000	
DIST.PARZIALI PROGETTO	12,980	1,500	
QUOTE FINITO	46,000 45,740	46,000 45,970 46,000	
DIST. PARZIALI FINITO	12,980	1,500	

SCAVI E BONIFICHE	
STERRO	7,533m ²
RILEVATI	
TERRENO VEGETALE	0,410m
SOVRASTRUTTURA STRADALE	
STRATO DI USURA	14,480m
CASSONETTO	14,480m

SEZIONE N.: 13
 QT. PROGETTO: 46,000
 DIST.PROG.: 249,787
 DIST.PREC.: 14,874

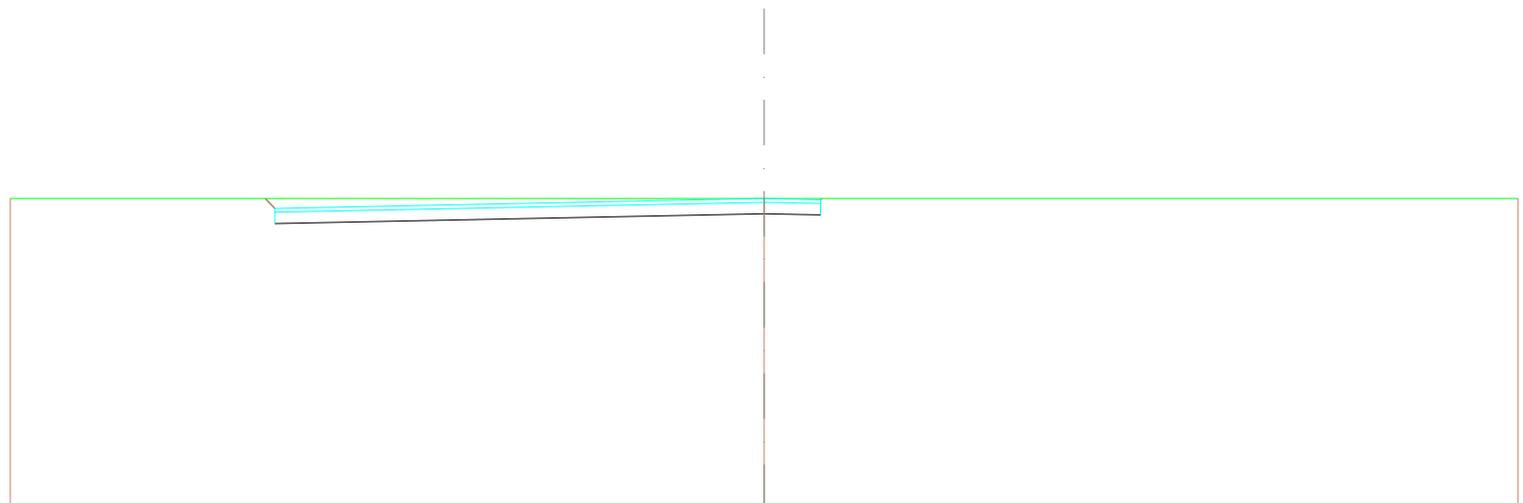

SCALA 1:200


QT.RIF. 37,970

QUOTE TERRENO	46,000	46,000	46,000
DIST.PARZIALI TERRENO	20,000	20,000	
QUOTE PROGETTO	46,000 45,340 45,740	45,600 45,970 46,000	
DIST.PARZIALI PROGETTO	12,980	1,500	
QUOTE FINITO	46,000 45,740	46,000 45,970 46,000	
DIST. PARZIALI FINITO	12,980	1,500	

ASSE 7

SCAVI E BONIFICHE	
STERRO	1,246m ²
RILEVATI	
TERRENO VEGETALE	0,085m
SOVRASTRUTTURA STRADALE	
STRATO DI USURA	3,000m
CASSONETTO	3,000m

SEZIONE N.: 1
 QT. PROGETTO: 48,000
 DIST.PROG.: 0,000
 DIST.SUCC.: 25,000

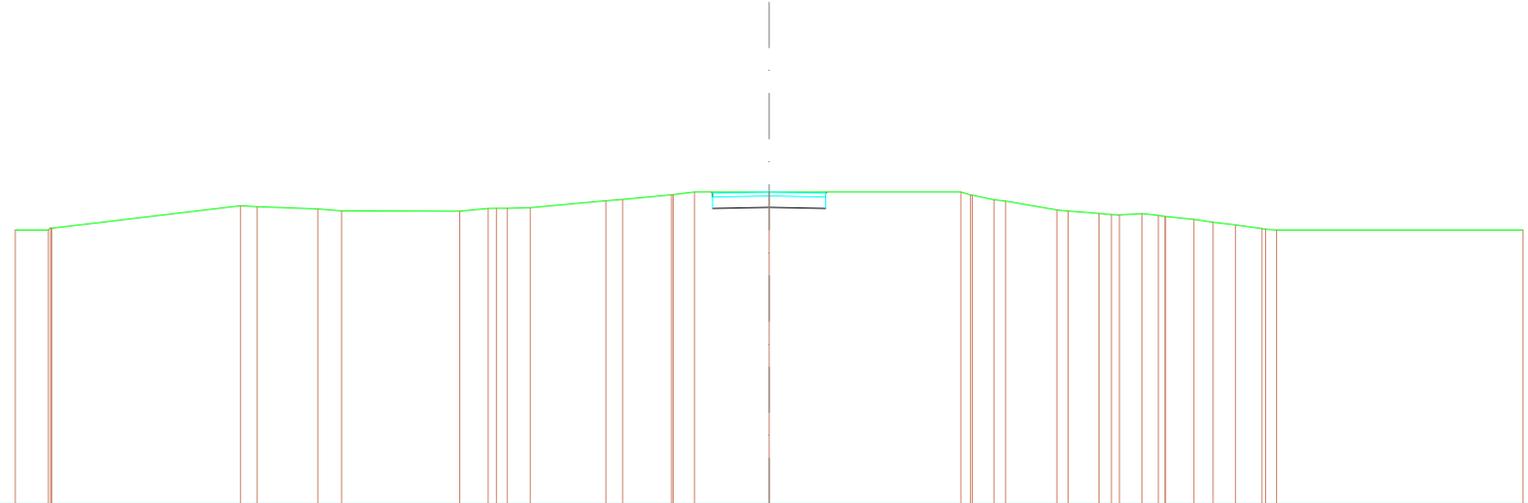

SCALA 1:200

QT.RIF. 39,800


QUOTE TERRENO	47,000 47,000 47,061 47,047	47,640 47,618	47,555 47,505	47,496 47,568 47,574 47,574 47,589	47,773 47,808	47,930 47,933 48,000	48,000	48,000 47,925 47,921 47,798 47,764 47,530 47,503 47,439 47,408 47,398 47,435 47,385 47,356 47,357 47,282 47,206 47,139 47,039 47,021 47,000	47,000					
DIST.PARZIALI TERRENO	0,879	5,012	1,615	3,132	0,752	2,009	1,295	1,980	5,086	1,360	0,818	0,756	0,704	6,537
QUOTE PROGETTO	48,000 47,570 47,870 47,970 47,600 47,570 47,870 47,970 48,000													
DIST.PARZIALI PROGETTO	1,500 1,500													
QUOTE FINITO	48,000 47,970 48,000 47,970 48,000													
DIST. PARZIALI FINITO	1,500 1,500													

SCAVI E BONIFICHE	
STERRO	1,012m ²
RILEVATI	
RILEVATO	0,002m ²
TERRENO VEGETALE	0,135m
SOVRASTRUTTURA STRADALE	
STRATO DI USURA	3,000m
CASSONETTO	3,000m

SEZIONE N.: 2
 QT. PROGETTO: 47,078
 DIST.PROG.: 25,000
 DIST.PREC.: 25,000
 DIST.SUCC.: 2,110

SCALA 1:200


QT.RIF. 39,563

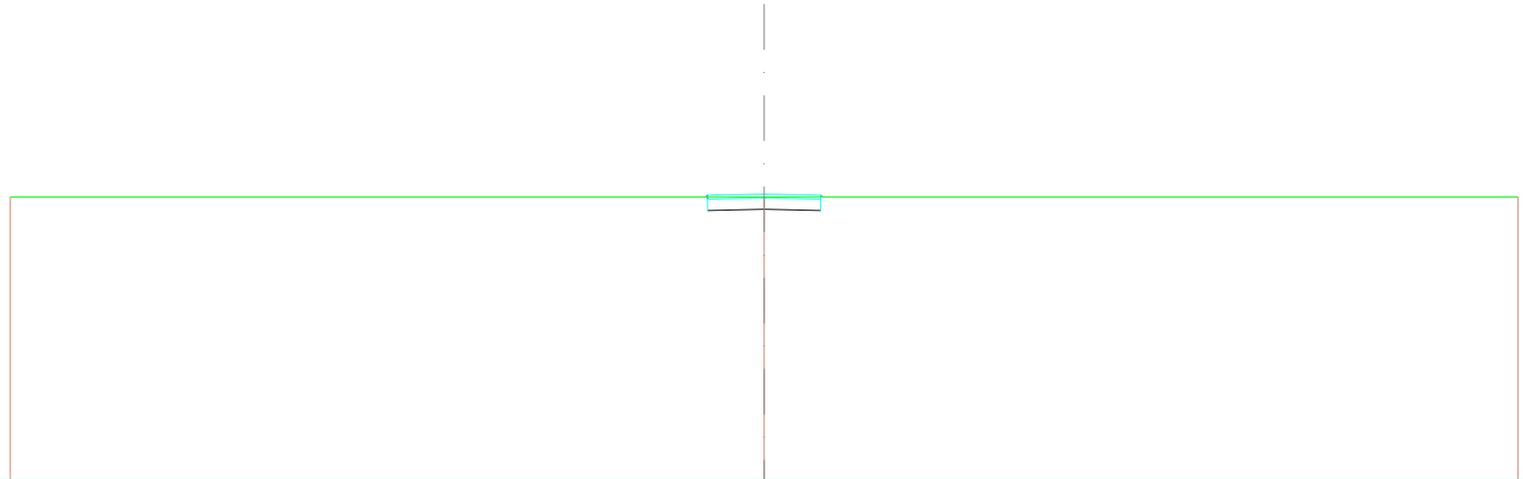

QUOTE TERRENO	47,000	47,000	47,000
DIST.PARZIALI TERRENO	20,000	20,000	
QUOTE PROGETTO		47,000 46,648 46,948 47,048 46,678 46,648 46,948 47,048 47,000	
DIST.PARZIALI PROGETTO		1,500 1,500	
QUOTE FINITO		47,000 47,048 47,078 47,048 47,000	
DIST. PARZIALI FINITO		1,500 1,500	

SCAVI E BONIFICHE	
STERRO	1,246m ²
RILEVATI	
TERRENO VEGETALE	0,085m
SOVRASTRUTTURA STRADALE	
STRATO DI USURA	3,000m
CASSONETTO	3,000m

SEZIONE N.: 3
 QT. PROGETTO: 47,000
 DIST.PROG.: 27,110
 DIST.PREC.: 2,110
 DIST.SUCC.: 22,890

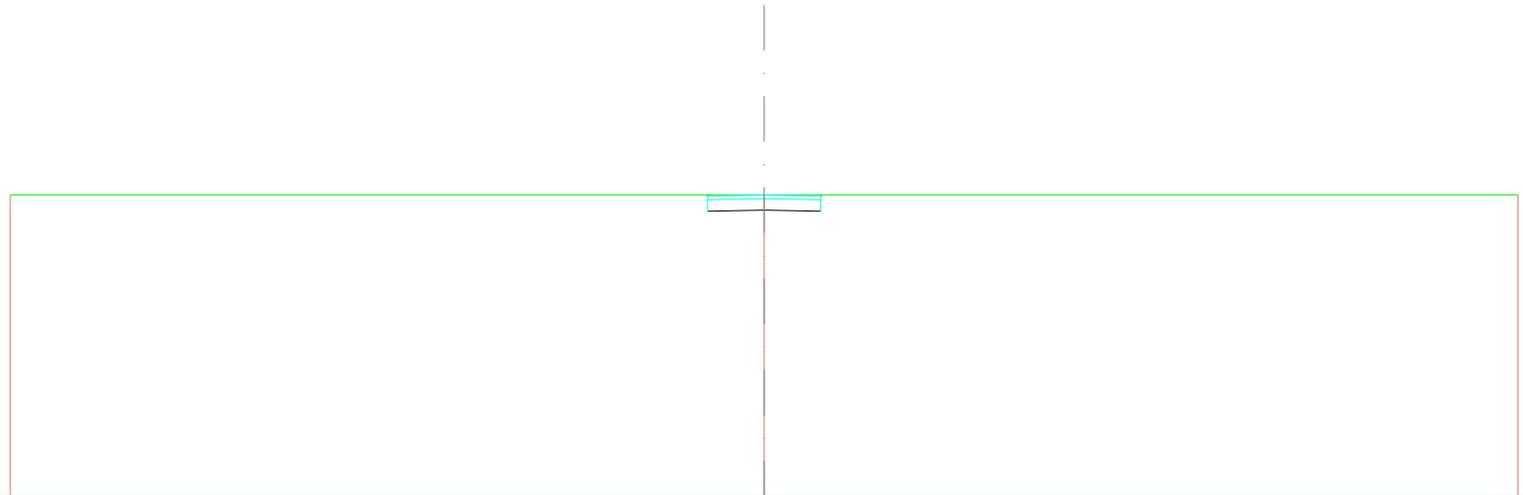


SCALA 1:200

QT.RIF. 39,085

QUOTE TERRENO	47,000	47,000	47,000
DIST.PARZIALI TERRENO	20,000	20,000	
QUOTE PROGETTO		47,000 46,570 46,970 46,600	46,570 46,970 47,000
DIST.PARZIALI PROGETTO		1,500 1,500	
QUOTE FINITO		47,000 46,970 47,000	46,970 47,000
DIST. PARZIALI FINITO		1,500 1,500	

SCAVI E BONIFICHE	
STERRO	1,246m ²
RILEVATI	
TERRENO VEGETALE	0,085m
SOVRASTRUTTURA STRADALE	
STRATO DI USURA	3,000m
CASSONETTO	3,000m

SEZIONE N.: 4
 QT. PROGETTO: 47,000
 DIST.PROG.: 50,000
 DIST.PREC.: 22,890
 DIST.SUCC.: 25,000

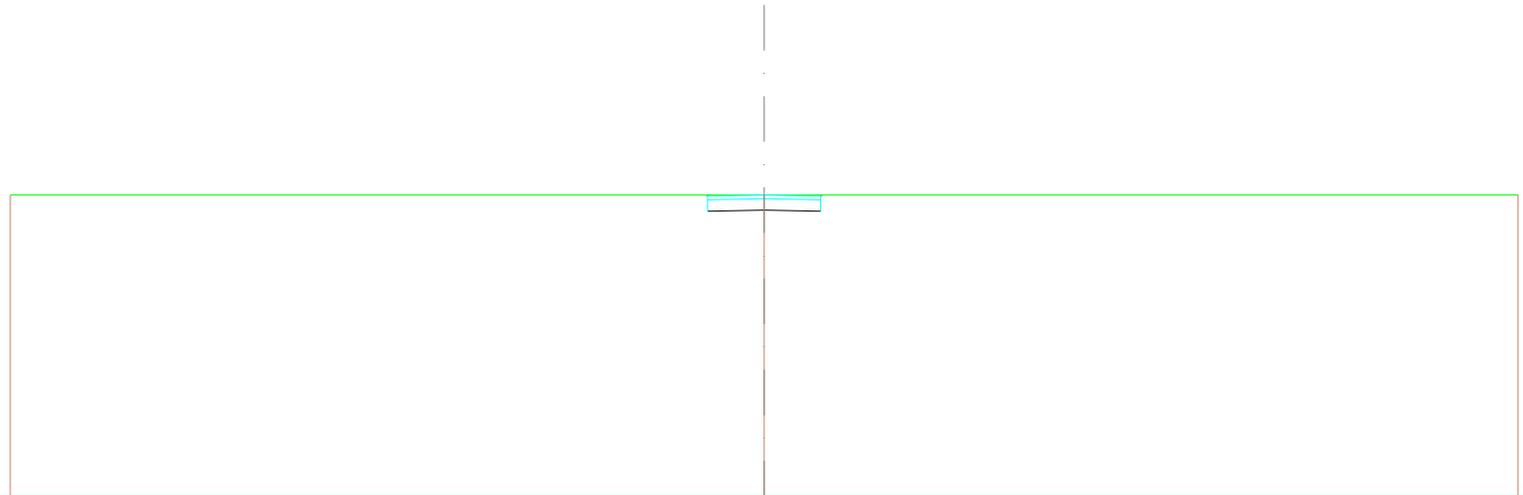


SCALA 1:200

QT.RIF. 39,085

QUOTE TERRENO	47,000	47,000	47,000
DIST.PARZIALI TERRENO	20,000	20,000	
QUOTE PROGETTO		47,000 46,570 46,970 46,600	46,570 46,970 47,000
DIST.PARZIALI PROGETTO		1,500 1,500	
QUOTE FINITO		47,000 46,970 47,000	46,970 47,000
DIST. PARZIALI FINITO		1,500 1,500	

SCAVI E BONIFICHE	
STERRO	1,246m ²
RILEVATI	
TERRENO VEGETALE	0,085m
SOVRASTRUTTURA STRADALE	
STRATO DI USURA	3,000m
CASSONETTO	3,000m

SEZIONE N.: 5
 QT. PROGETTO: 47,000
 DIST.PROG.: 75,000
 DIST.PREC.: 25,000
 DIST.SUCC.: 25,000

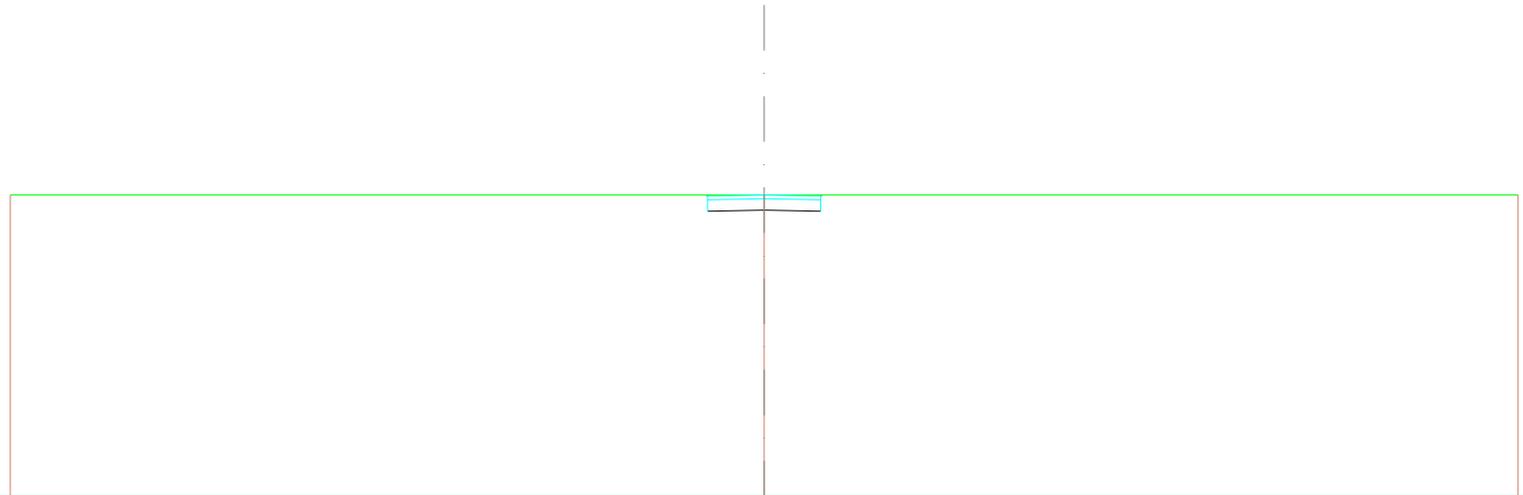


SCALA 1:200

QT.RIF. 39,085

QUOTE TERRENO	47,000	47,000	47,000
DIST.PARZIALI TERRENO	20,000	20,000	
QUOTE PROGETTO		47,000 46,570 46,970 46,600	46,570 46,970 47,000
DIST.PARZIALI PROGETTO		1,500 1,500	
QUOTE FINITO		47,000 46,970 47,000	46,970 47,000
DIST. PARZIALI FINITO		1,500 1,500	

SCAVI E BONIFICHE	
STERRO	1,246m ²
RILEVATI	
TERRENO VEGETALE	0,085m
SOVRASTRUTTURA STRADALE	
STRATO DI USURA	3,000m
CASSONETTO	3,000m

SEZIONE N.: 6
 QT. PROGETTO: 47,000
 DIST.PROG.: 100,000
 DIST.PREC.: 25,000
 DIST.SUCC.: 25,000

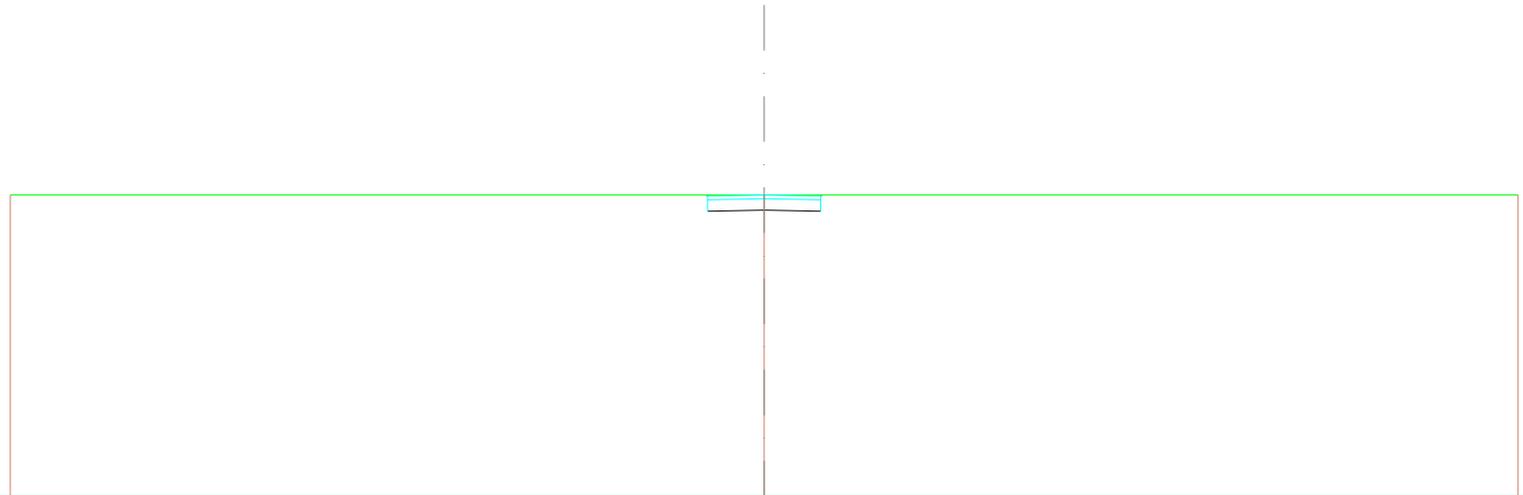


SCALA 1:200

QT.RIF. 39,085

QUOTE TERRENO	47,000	47,000	47,000
DIST.PARZIALI TERRENO	20,000	20,000	
QUOTE PROGETTO		47,000 46,570 46,970 46,600	46,570 46,970 47,000
DIST.PARZIALI PROGETTO		1,500 1,500	
QUOTE FINITO		47,000 46,970 47,000	46,970 47,000
DIST. PARZIALI FINITO		1,500 1,500	

SCAVI E BONIFICHE	
STERRO	1,246m ²
RILEVATI	
TERRENO VEGETALE	0,085m
SOVRASTRUTTURA STRADALE	
STRATO DI USURA	3,000m
CASSONETTO	3,000m

SEZIONE N.: 7
 QT. PROGETTO: 47,000
 DIST.PROG.: 125,000
 DIST.PREC.: 25,000
 DIST.SUCC.: 25,000

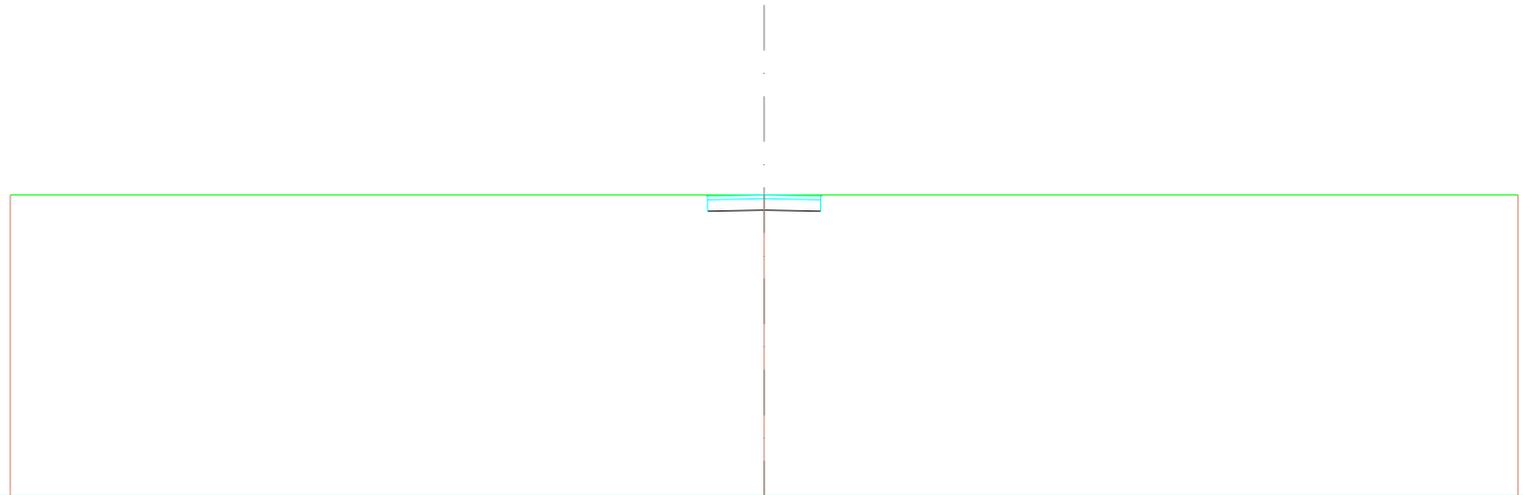


SCALA 1:200

QT.RIF. 39,085

QUOTE TERRENO	47,000	47,000	47,000
DIST.PARZIALI TERRENO	20,000	20,000	
QUOTE PROGETTO		47,000 46,570 46,970 46,600	46,570 46,970 47,000
DIST.PARZIALI PROGETTO		1,500 1,500	
QUOTE FINITO		47,000 46,970 47,000	46,970 47,000
DIST. PARZIALI FINITO		1,500 1,500	

SCAVI E BONIFICHE	
STERRO	1,246m ²
RILEVATI	
TERRENO VEGETALE	0,085m
SOVRASTRUTTURA STRADALE	
STRATO DI USURA	3,000m
CASSONETTO	3,000m

SEZIONE N.: 8
 QT. PROGETTO: 47,000
 DIST.PROG.: 150,000
 DIST.PREC.: 25,000
 DIST.SUCC.: 25,000

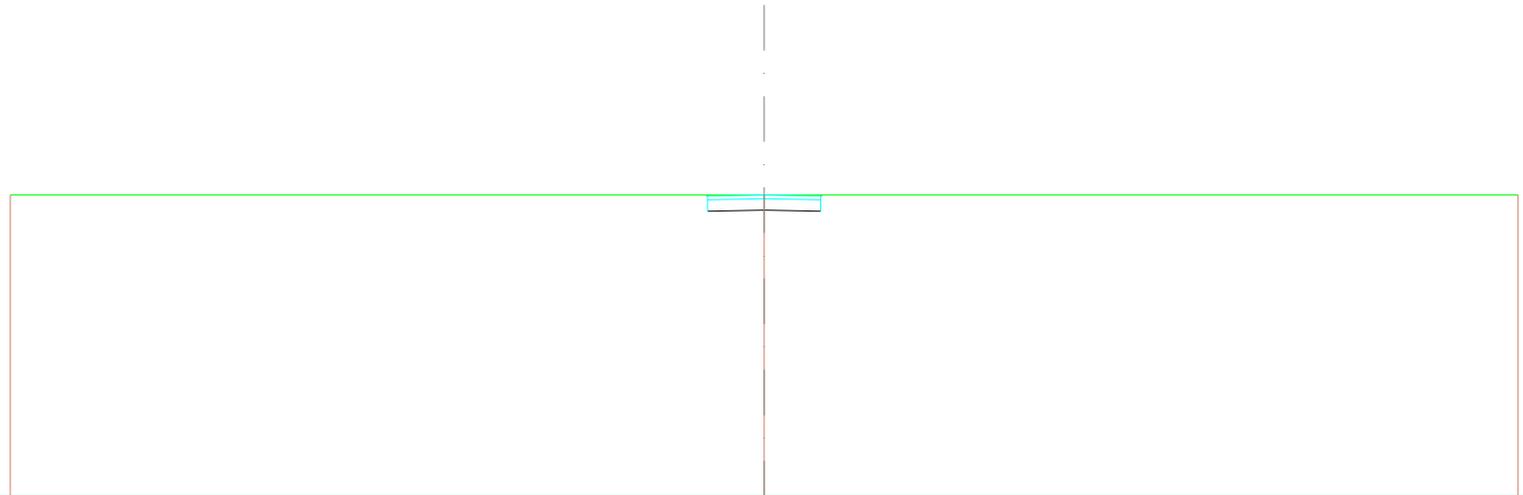


SCALA 1:200

QT.RIF. 39,085

QUOTE TERRENO	47,000	47,000	47,000
DIST.PARZIALI TERRENO	20,000	20,000	
QUOTE PROGETTO		47,000 46,570 46,970 46,600	46,570 46,970 47,000
DIST.PARZIALI PROGETTO		1,500 1,500	
QUOTE FINITO		47,000 46,970 47,000	46,970 47,000
DIST. PARZIALI FINITO		1,500 1,500	

SCAVI E BONIFICHE	
STERRO	1,246m ²
RILEVATI	
TERRENO VEGETALE	0,085m
SOVRASTRUTTURA STRADALE	
STRATO DI USURA	3,000m
CASSONETTO	3,000m

SEZIONE N.: 9
 QT. PROGETTO: 47,000
 DIST.PROG.: 175,000
 DIST.PREC.: 25,000
 DIST.SUCC.: 25,000

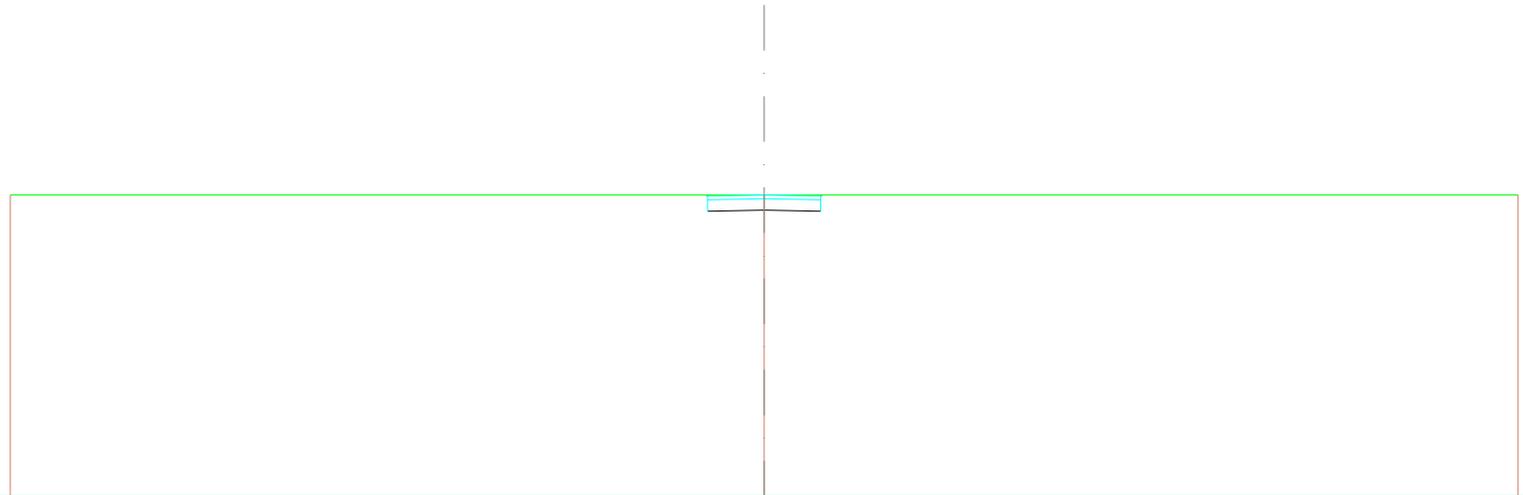


SCALA 1:200

QT.RIF. 39,085

QUOTE TERRENO	47,000	47,000	47,000
DIST.PARZIALI TERRENO	20,000	20,000	
QUOTE PROGETTO		47,000 46,570 46,970 46,600	46,570 46,970 47,000
DIST.PARZIALI PROGETTO		1,500 1,500	
QUOTE FINITO		47,000 46,970 47,000	46,970 47,000
DIST. PARZIALI FINITO		1,500 1,500	

SCAVI E BONIFICHE	
STERRO	1,246m ²
RILEVATI	
TERRENO VEGETALE	0,085m
SOVRASTRUTTURA STRADALE	
STRATO DI USURA	3,000m
CASSONETTO	3,000m

SEZIONE N.: 10
 QT. PROGETTO: 47,000
 DIST.PROG.: 200,000
 DIST.PREC.: 25,000
 DIST.SUCC.: 26,902

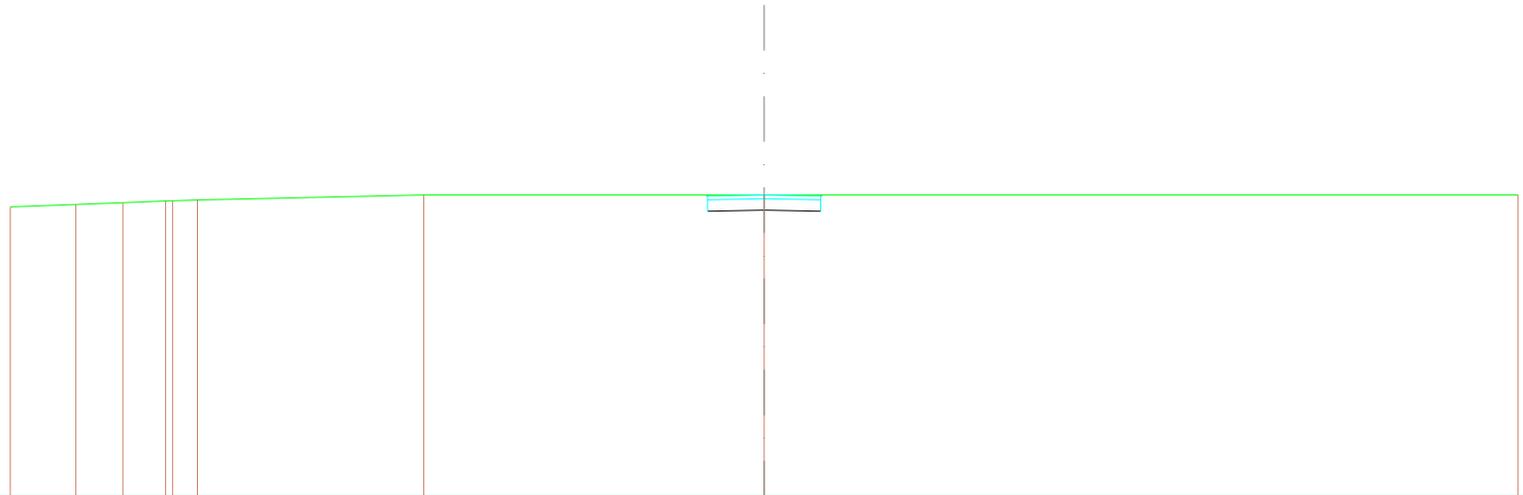

SCALA 1:200

QT.RIF. 39,085

QUOTE TERRENO	46,685	46,749	46,797	46,839	46,844	46,868	47,000	47,000	47,000					
DIST.PARZIALI TERRENO	1,741	1,249	1,131			6,006	9,031	20,000						
QUOTE PROGETTO								47,000	46,570	46,970	46,600	46,570	46,970	47,000
DIST.PARZIALI PROGETTO								1,500	1,500					
QUOTE FINITO								47,000	46,970	47,000	46,970	47,000		
DIST. PARZIALI FINITO								1,500	1,500					


SCAVI E BONIFICHE

STERRO	0,911m ²
RILEVATI	
RILEVATO	0,010m ²
TERRENO VEGETALE	0,235m
SOVRASTRUTTURA STRADALE	
STRATO DI USURA	3,000m
CASSONETTO	3,000m

SEZIONE N.: 11
 QT. PROGETTO: 47,000
 DIST.PROG.: 226,902
 DIST.PREC.: 26,902
 DIST.SUCC.: 15,140

SCALA 1:200

QT.RIF. 39,308

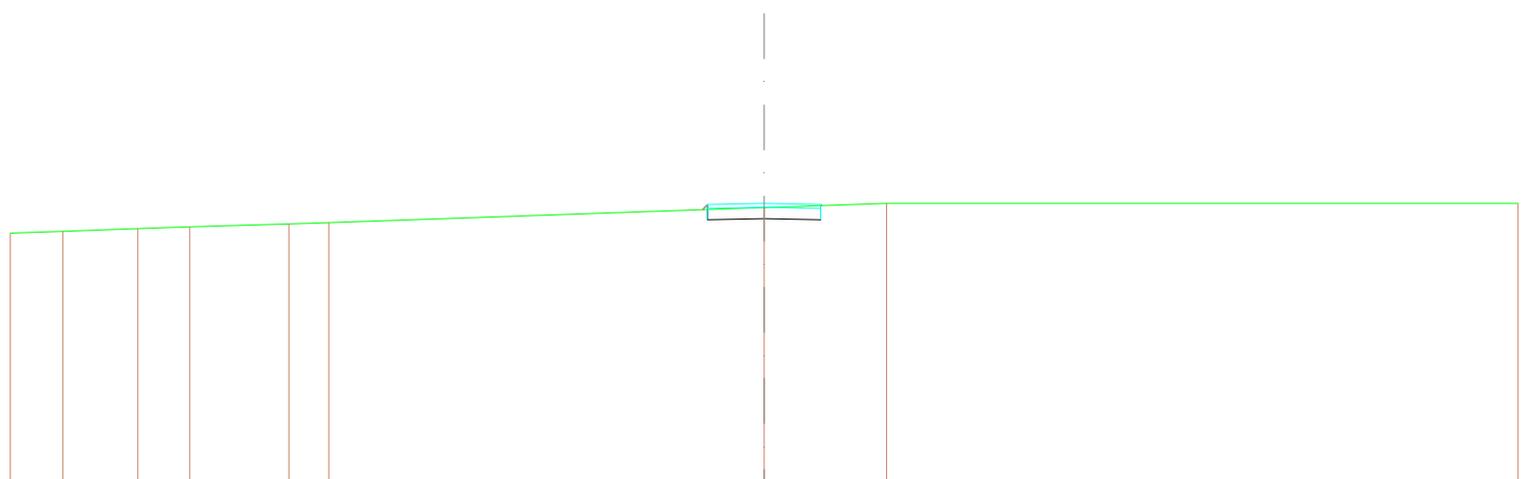


QUOTE TERRENO	46,216	46,262	46,334	46,382	46,459	46,494		46,889	47,000		47,000					
DIST.PARZIALI TERRENO	1,399	1,985	1,377	2,631	1,058		11,550	3,250		16,750						
QUOTE PROGETTO								46,833	46,570	46,870	46,970	46,600	46,570	46,870	46,970	46,941
DIST.PARZIALI PROGETTO								1,500	1,500							
QUOTE FINITO								46,833	46,970	47,000		46,970	46,941			
DIST. PARZIALI FINITO								1,500	1,500							

SCAVI E BONIFICHE	
STERRO	1,011m ²
RILEVATI	
RILEVATO	0,005m ²
TERRENO VEGETALE	0,143m
SOVRASTRUTTURA STRADALE	
STRATO DI USURA	3,000m
CASSONETTO	3,000m

SEZIONE N.: 12
 QT. PROGETTO: 46,746
 DIST.PROG.: 242,043
 DIST.PREC.: 15,140
 DIST.SUCC.: 1,360

SCALA 1:200

QT.RIF. 39,200

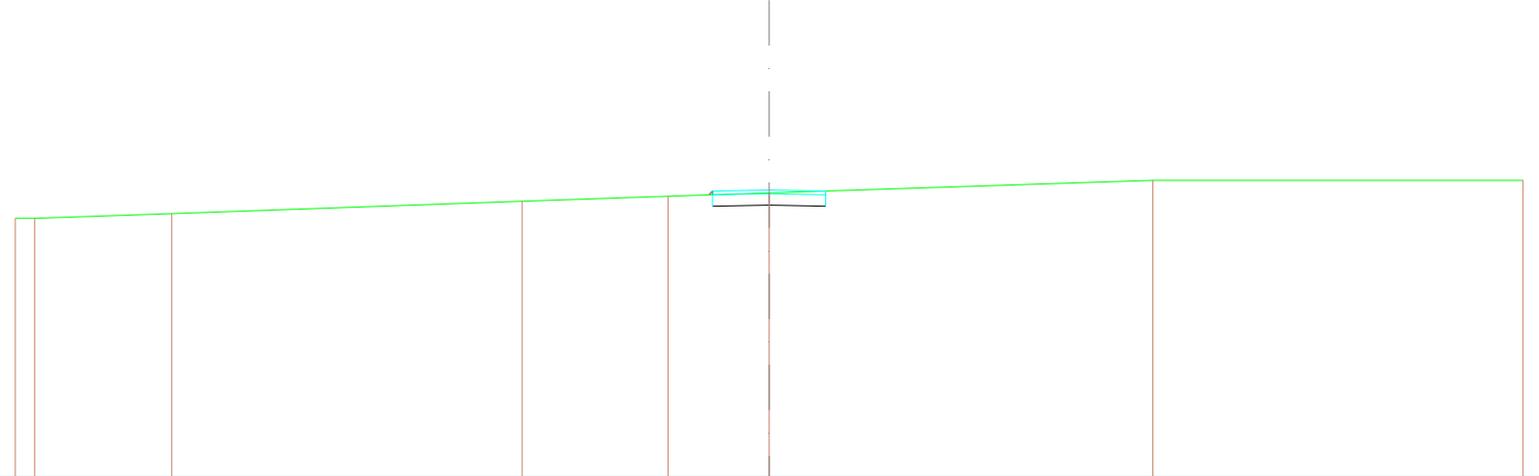

QUOTE TERRENO	46,000 46,000	46,121		46,448	46,580	46,668	47,000	47,000
DIST.PARZIALI TERRENO	3,637	9,294	3,871	2,682	10,176	9,824		
QUOTE PROGETTO					46,615 46,316 46,616 46,716 46,346 46,316 46,616 46,717			
DIST.PARZIALI PROGETTO					1,500 1,500			
QUOTE FINITO					46,615 46,716 46,746	46,716 46,717		
DIST. PARZIALI FINITO					1,500 1,500			


SCAVI E BONIFICHE

STERRO	11,399m ²
RILEVATI	
RILEVATO	0,005m ²
TERRENO VEGETALE	0,968m
SOVRASTRUTTURA STRADALE	
STRATO DI USURA	16,802m
CASSONETTO	16,802m

SEZIONE N.: 13
 QT. PROGETTO: 46,723
 DIST.PROG.: 243,403
 DIST.PREC.: 1,360
 DIST.SUCC.: 4,803

SCALA 1:200

QT.RIF. 39,200

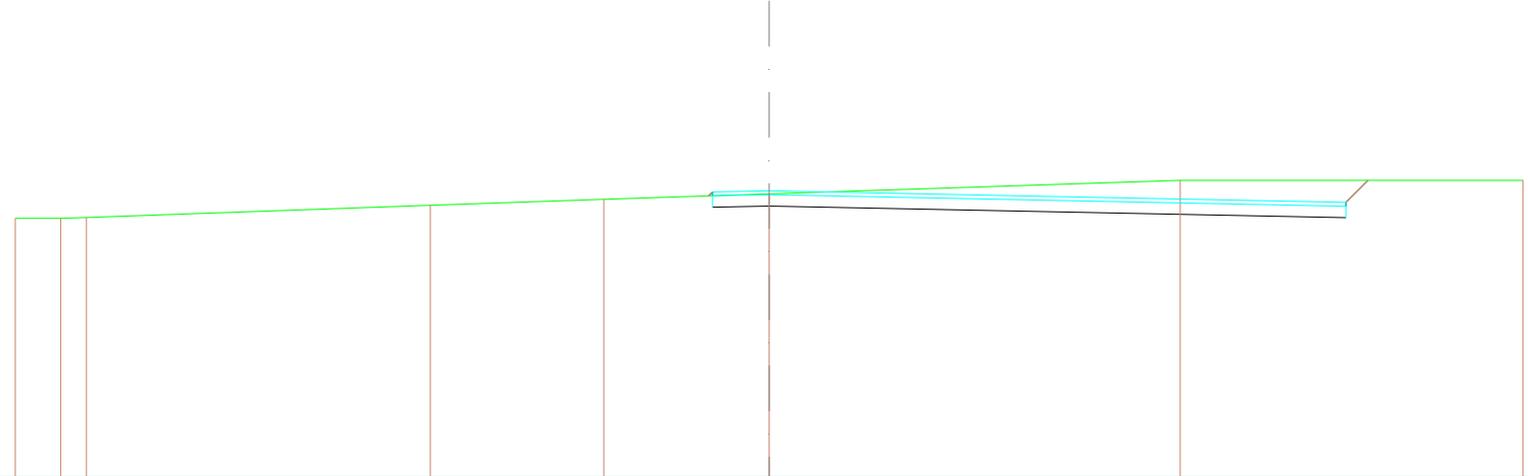

QUOTE TERRENO	46,000	46,000	46,022	9,122	46,343	46,500	46,644	10,905	47,000	47,000					
DIST.PARZIALI TERRENO	1,204	0,684													
QUOTE PROGETTO							46,591	46,293	46,593	46,693	46,323	46,017	46,317	46,417	47,000
DIST.PARZIALI PROGETTO							1,500		15,302						
QUOTE FINITO							46,591	46,693	46,723			46,417	47,000		
DIST. PARZIALI FINITO							1,500		15,302						


SCAVI E BONIFICHE

STERRO	12,056m ²
RILEVATI	
RILEVATO	0,005m ²
TERRENO VEGETALE	1,087m
SOVRASTRUTTURA STRADALE	
STRATO DI USURA	16,805m
CASSONETTO	16,805m

SEZIONE N.: 14
 QT. PROGETTO: 46,642
 DIST.PROG.: 248,206
 DIST.PREC.: 4,803
 DIST.SUCC.: 2,204

SCALA 1:200

QT.RIF. 39,168

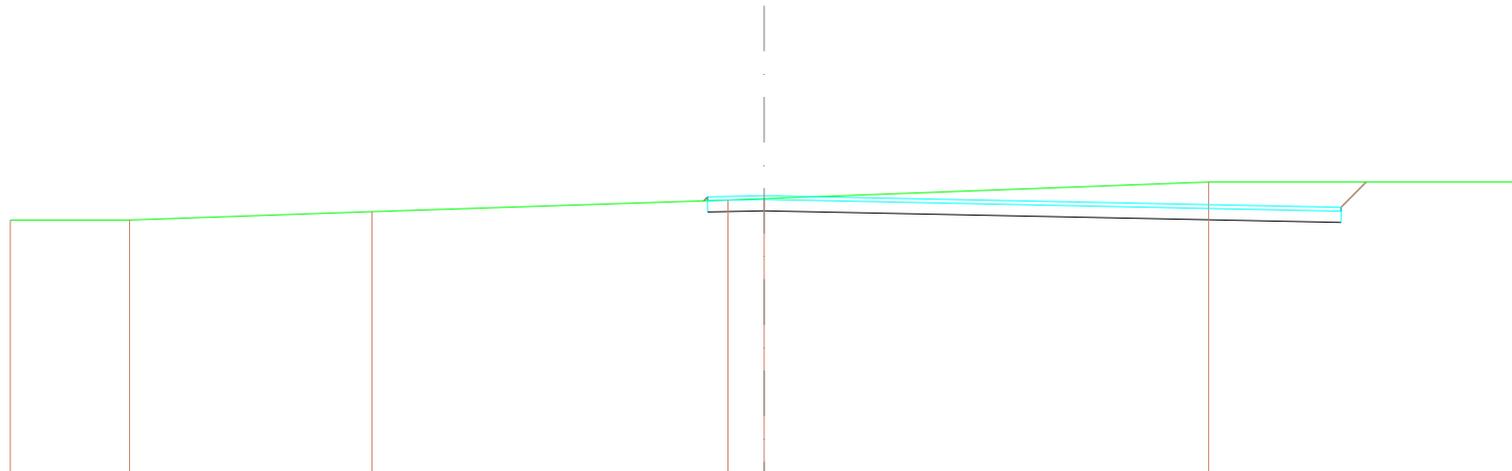

QUOTE TERRENO	46,000	46,000	46,220	46,528	46,564	47,000	47,000
DIST.PARZIALI TERRENO	3,163	6,433	9,444	0,959	11,790	8,210	
QUOTE PROGETTO				46,507	46,212	46,512	46,612
				46,612	46,242	45,936	46,236
				46,642		46,336	47,000
DIST.PARZIALI PROGETTO				1,500	15,305		
QUOTE FINITO				46,507	46,612	46,336	47,000
				46,642		47,000	
DIST. PARZIALI FINITO				1,500	15,305		


SCAVI E BONIFICHE

STERRO	15,272 m ²
RILEVATI	
RILEVATO	0,031 m ²
TERRENO VEGETALE	1,351 m
SOVRASTRUTTURA STRADALE	
STRATO DI USURA	28,107 m
CASSONETTO	28,107 m

SEZIONE N.: 15
 QT. PROGETTO: 46,605
 DIST.PROG.: 250,410
 DIST.PREC.: 2,204
 DIST.SUCC.: 8,116

SCALA 1:200

QT.RIF. 39,149

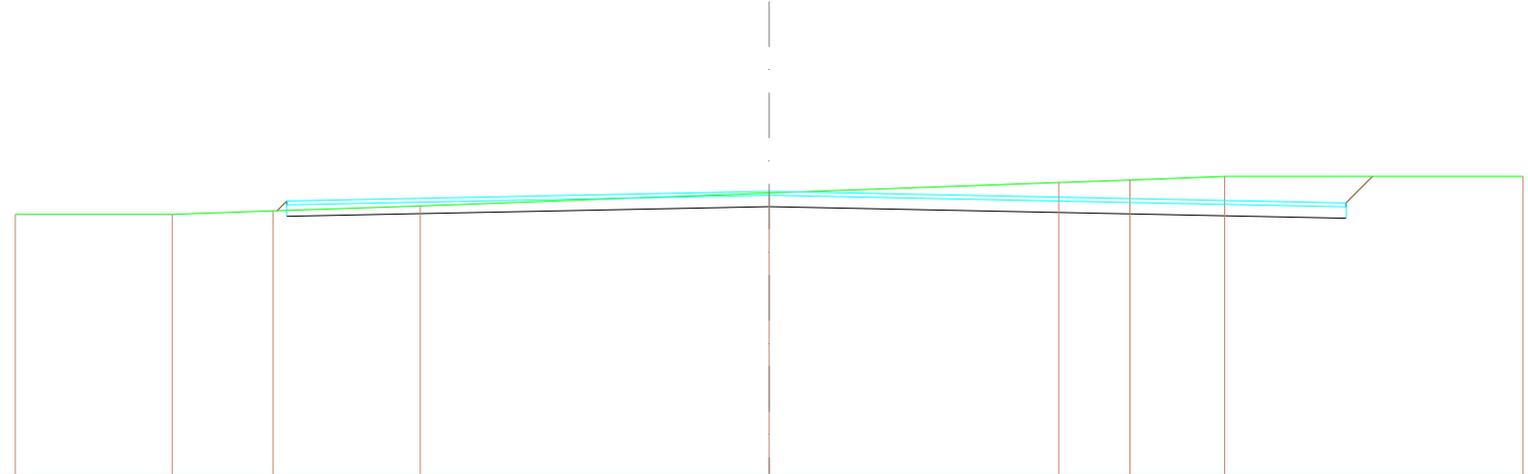


QUOTE TERRENO	46,000	46,000	46,091	46,219	46,561	46,837	46,904	47,000	47,000
DIST.PARZIALI TERRENO	4,164	2,670	3,909	9,256	7,685	1,887	2,510	7,917	
QUOTE PROGETTO			46,095 45,949 46,249 46,349		46,205			45,899 46,199 46,299 47,000	
DIST.PARZIALI PROGETTO				12,800		15,307		0,701	
QUOTE FINITO			46,095 46,349		46,605			46,299 47,000	
DIST. PARZIALI FINITO				12,800		15,307		0,701	

SCAVI E BONIFICHE	
STERRO	16,717m ²
RILEVATI	
RILEVATO	0,023m ²
TERRENO VEGETALE	1,485m
SOVRASTRUTTURA STRADALE	
STRATO DI USURA	28,108m
CASSONETTO	28,108m

SEZIONE N.: 16
 QT. PROGETTO: 46,469
 DIST.PROG.: 258,527
 DIST.PREC.: 8,116
 DIST.SUCC.: 1,511

SCALA 1:200

QT.RIF. 39,081

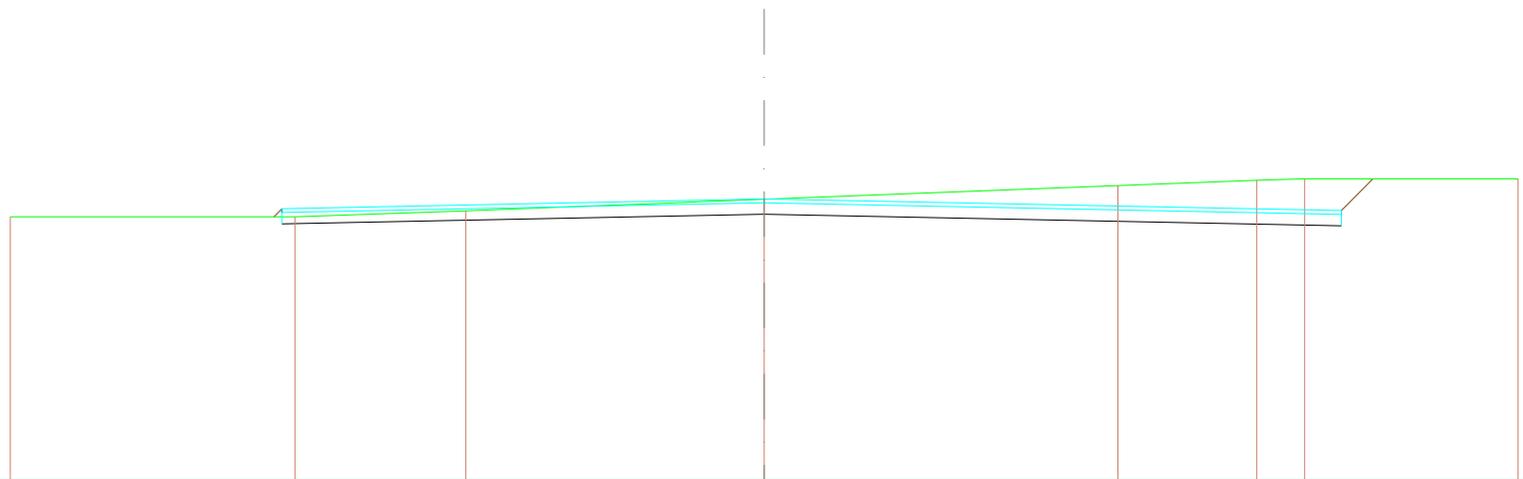


QUOTE TERRENO	46,000	46,000	46,158	46,461	46,821	46,959	47,000	47,000
DIST.PARZIALI TERRENO	7,550	4,538	7,912	9,387	3,684	1,269	5,660	
QUOTE PROGETTO		46,000 45,813 46,113 46,213		46,069			46,162 45,762 46,062 47,000	
DIST.PARZIALI PROGETTO			12,795		15,313		0,838	
QUOTE FINITO		46,000 46,213		46,469			46,162 47,000	
DIST. PARZIALI FINITO			12,795		15,313		0,838	

SCAVI E BONIFICHE	
STERRO	4,336m ²
RILEVATI	
RILEVATO	0,018m ²
TERRENO VEGETALE	0,391m
SOVRASTRUTTURA STRADALE	
STRATO DI USURA	14,294m
CASSONETTO	14,294m

SEZIONE N.: 17
 QT. PROGETTO: 46,443
 DIST.PROG.: 260,037
 DIST.PREC.: 1,511
 DIST.SUCC.: 4,894

SCALA 1:200

QT.RIF. 39,094

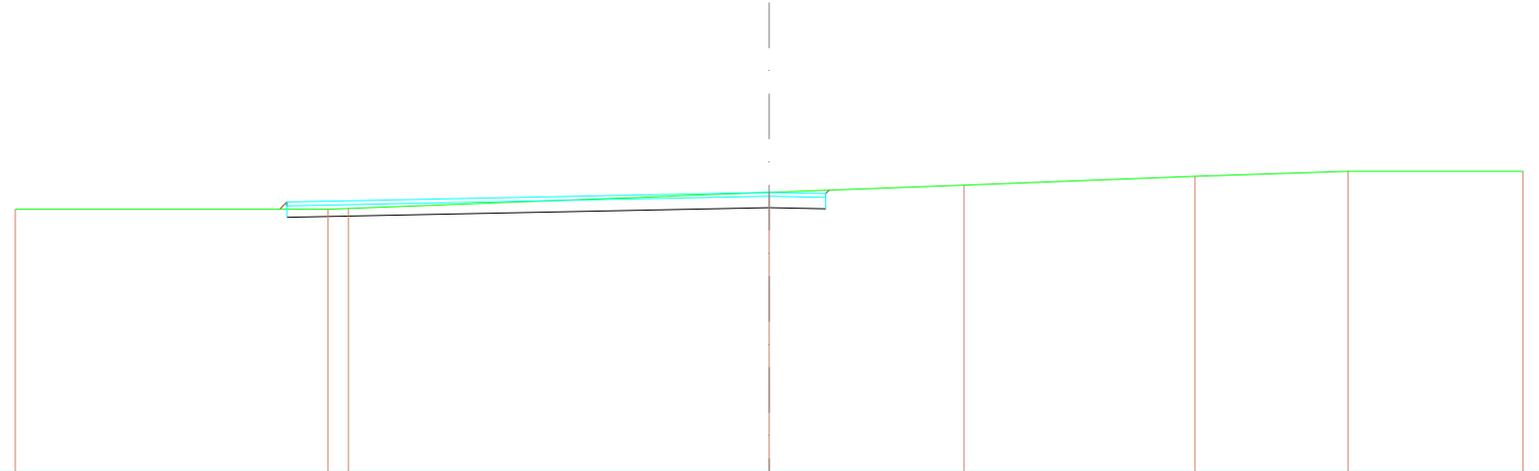


QUOTE TERRENO	46,000	46,000 46,019	46,443	46,636	46,867	47,000	47,000
DIST.PARZIALI TERRENO	8,291	11,160	5,166	6,132	4,057	4,646	
QUOTE PROGETTO		46,000 46,187 45,787 46,087	46,043 46,013 46,313 46,413 46,503				
DIST.PARZIALI PROGETTO		12,794	1,500				
QUOTE FINITO		46,000 46,187	46,443 46,413 46,503				
DIST. PARZIALI FINITO		12,794	1,500				

SCAVI E BONIFICHE	
STERRO	4,540m ²
RILEVATI	
RILEVATO	0,006m ²
TERRENO VEGETALE	0,277m
SOVRASTRUTTURA STRADALE	
STRATO DI USURA	14,291m
CASSONETTO	14,291m

SEZIONE N.: 18
 QT. PROGETTO: 46,361
 DIST.PROG.: 264,931
 DIST.PREC.: 4,894

SCALA 1:200

QT.RIF. 39,053

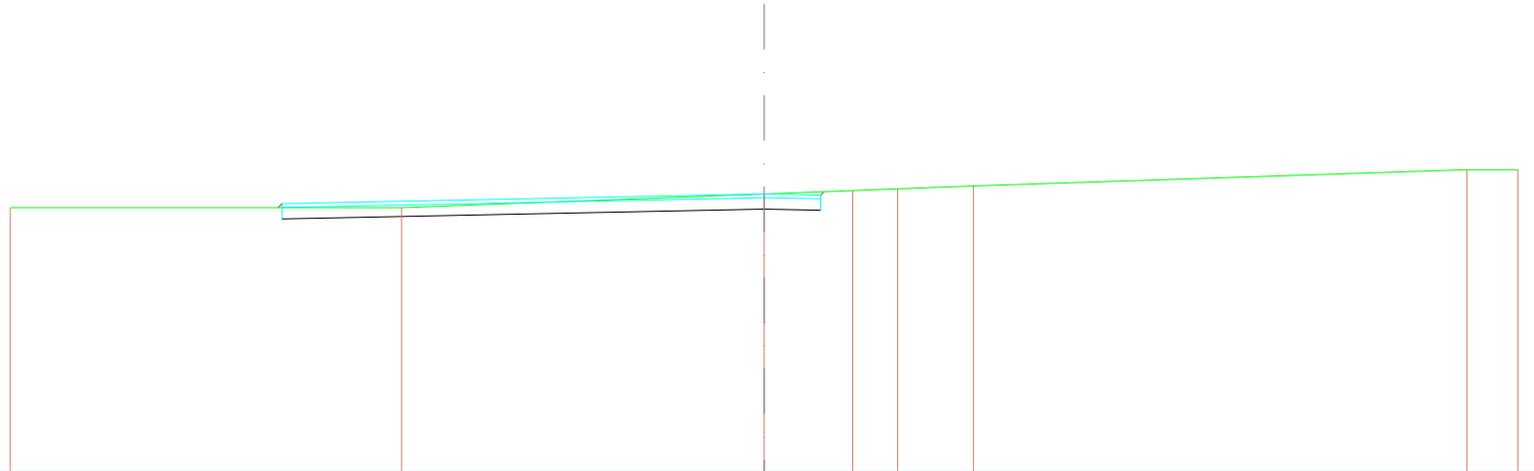


QUOTE TERRENO	46,000	46,000	46,361	46,451	46,495	46,571	47,000	47,000
DIST.PARZIALI TERRENO	10,379	9,621	2,353	1,191	2,009	13,088	1,359	
QUOTE PROGETTO	46,000	45,705	46,105	45,961	45,931	46,331	46,422	
DIST.PARZIALI PROGETTO		12,791	1,500					
QUOTE FINITO	46,000	46,105	46,361	46,331	46,422			
DIST. PARZIALI FINITO		12,791	1,500					

ASSE 8

SCAVI E BONIFICHE	
STERRO	1,246m ²
RILEVATI	
TERRENO VEGETALE	0,085m
SOVRASTRUTTURA STRADALE	
STRATO DI USURA	3,000m
CASSONETTO	3,000m

SEZIONE N.: 2
 QT. PROGETTO: 48,000
 DIST.PROG.: 16,180
 DIST.PREC.: 16,180
 DIST.SUCC.: 8,820

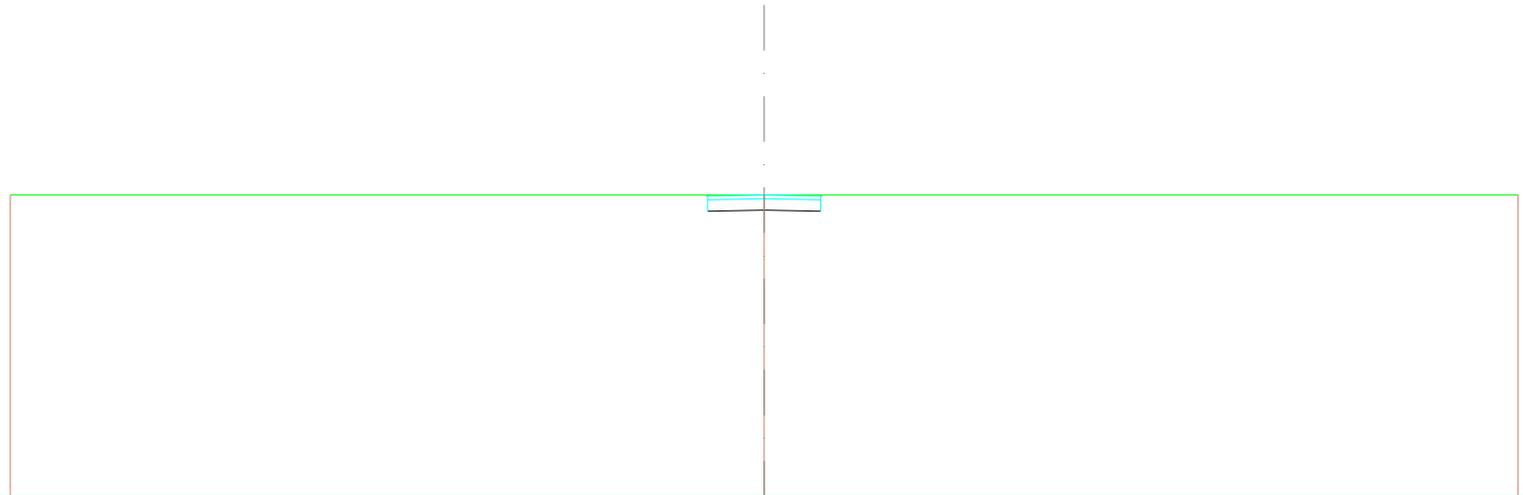

SCALA 1:200

QT.RIF. 40,085


QUOTE TERRENO	48,000	48,000	48,000
DIST.PARZIALI TERRENO	20,000	20,000	
QUOTE PROGETTO		48,000 47,570 47,970 47,600	47,570 47,970 48,000
DIST.PARZIALI PROGETTO		1,500 1,500	
QUOTE FINITO		48,000 47,970 48,000	47,970 48,000
DIST. PARZIALI FINITO		1,500 1,500	

SCAVI E BONIFICHE	
STERRO	1,073m ²
RILEVATI	
RILEVATO	0,001m ²
TERRENO VEGETALE	0,077m
SOVRASTRUTTURA STRADALE	
STRATO DI USURA	3,000m
CASSONETTO	3,000m

SEZIONE N.: 3
 QT. PROGETTO: 48,057
 DIST.PROG.: 25,000
 DIST.PREC.: 8,820
 DIST.SUCC.: 25,000

SCALA 1:200

QT.RIF. 40,542

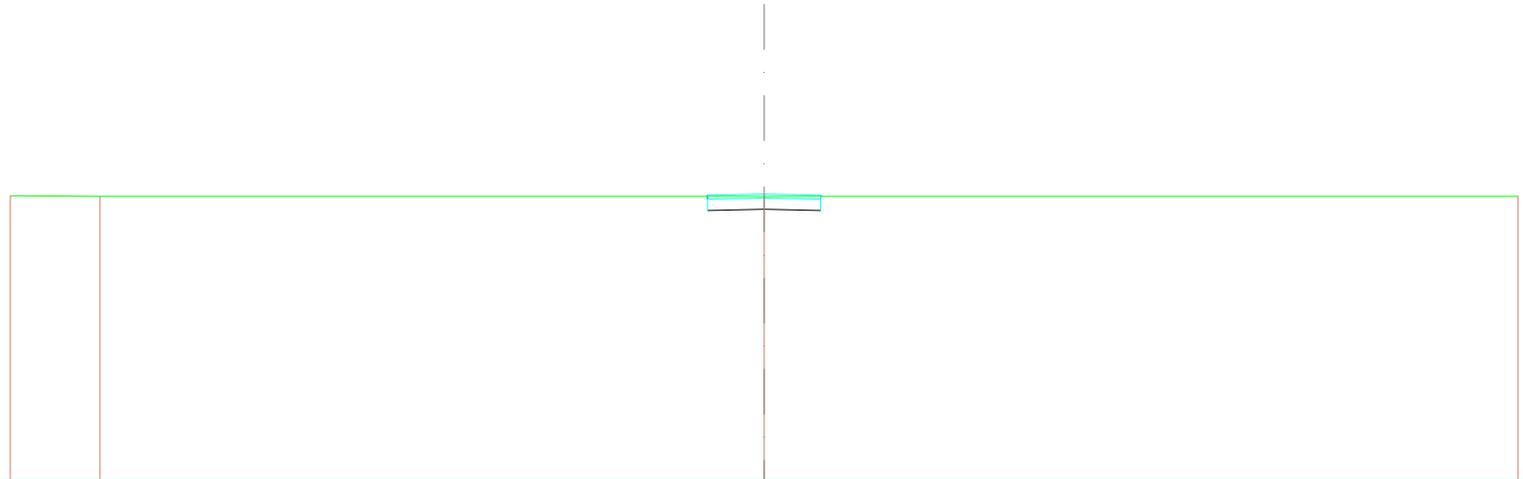


QUOTE TERRENO	48,014	48,000	48,000	48,000
DIST.PARZIALI TERRENO	2,381	17,619	20,000	
QUOTE PROGETTO			48,000 47,627 47,927 48,027 47,657 47,627 47,927 48,027 48,000	
DIST.PARZIALI PROGETTO			1,500 1,500	
QUOTE FINITO			48,000 48,027 48,057 48,027 48,000	
DIST. PARZIALI FINITO			1,500 1,500	

SCAVI E BONIFICHE	
STERRO	0,961 m ²
RILEVATI	
RILEVATO	0,004 m ²
TERRENO VEGETALE	0,183 m
SOVRASTRUTTURA STRADALE	
STRATO DI USURA	3,000 m
CASSONETTO	3,000 m

SEZIONE N.: 4
 QT. PROGETTO: 48,219
 DIST.PROG.: 50,000
 DIST.PREC.: 25,000
 DIST.SUCC.: 17,262

SCALA 1:200

QT.RIF. 40,717

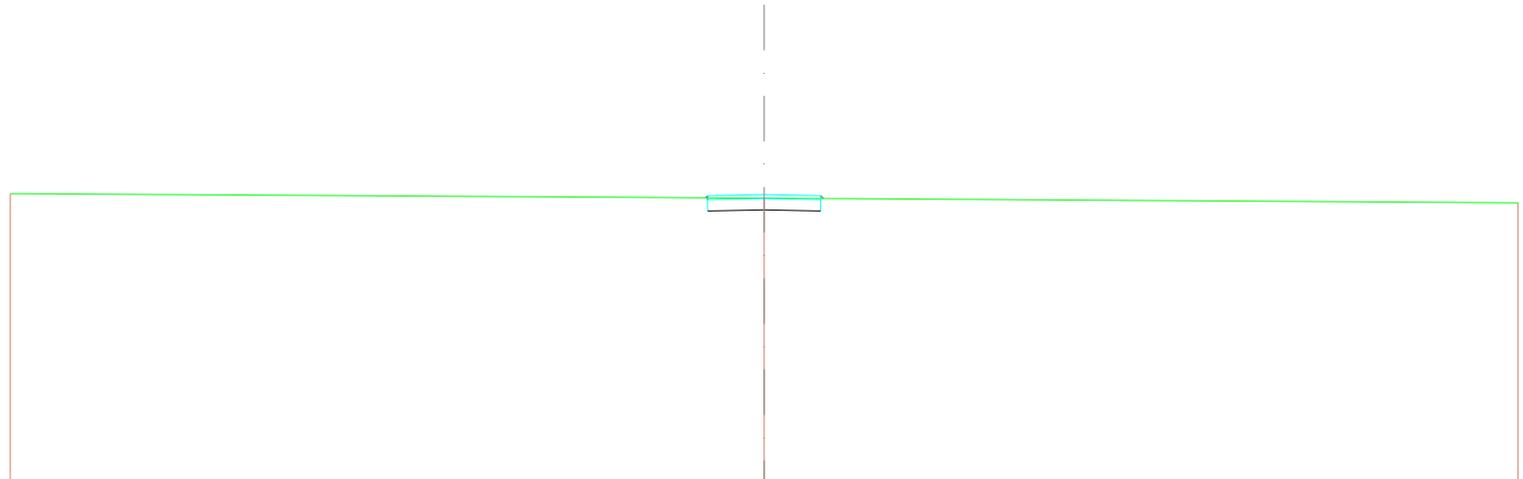


QUOTE TERRENO	48,246	48,125	48,003
DIST.PARZIALI TERRENO	20,000	20,000	
QUOTE PROGETTO		48,134 47,789 48,089 48,189 47,819 47,789 48,089 48,189 48,115	
DIST.PARZIALI PROGETTO		1,500 1,500	
QUOTE FINITO		48,134 48,189 48,219 48,189 48,115	
DIST. PARZIALI FINITO		1,500 1,500	

SCAVI E BONIFICHE	
STERRO	1,104m ²
RILEVATI	
RILEVATO	0,000m ²
TERRENO VEGETALE	0,048m
SOVRASTRUTTURA STRADALE	
STRATO DI USURA	3,000m
CASSONETTO	3,000m

SEZIONE N.: 5
 QT. PROGETTO: 48,331
 DIST.PROG.: 67,262
 DIST.PREC.: 17,262
 DIST.SUCC.: 1,500

SCALA 1:200


QT.RIF. 40,853

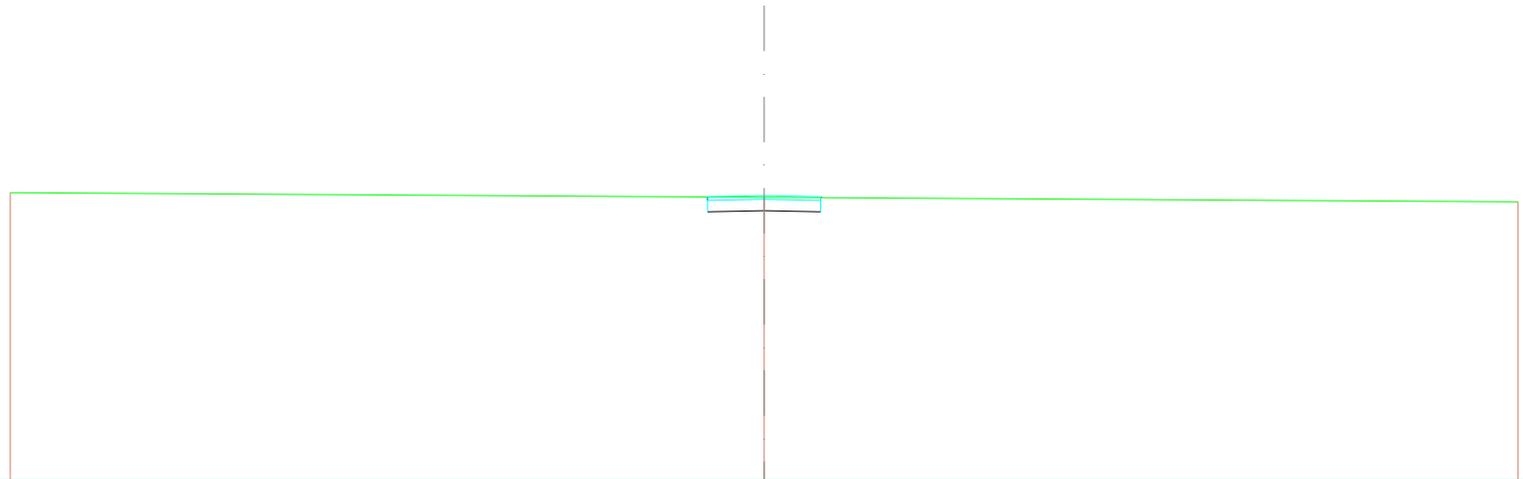

QUOTE TERRENO	48,405	48,284	48,163
DIST.PARZIALI TERRENO	20,000	20,000	
QUOTE PROGETTO		48,293 47,901 48,201 48,301 47,931 47,901 48,201 48,301 48,275	
DIST.PARZIALI PROGETTO		1,500 1,500	
QUOTE FINITO		48,293 48,301 48,331 48,301 48,275	
DIST. PARZIALI FINITO		1,500 1,500	

SCAVI E BONIFICHE	
STERRO	6,234 m ²
RILEVATI	
TERRENO VEGETALE	0,194 m
SOVRASTRUTTURA STRADALE	
STRATO DI USURA	14,200 m
CASSONETTO	14,200 m

SEZIONE N.: 6
 QT. PROGETTO: 48,341
 DIST.PROG.: 68,762
 DIST.PREC.: 1,500
 DIST.SUCC.: 6,238

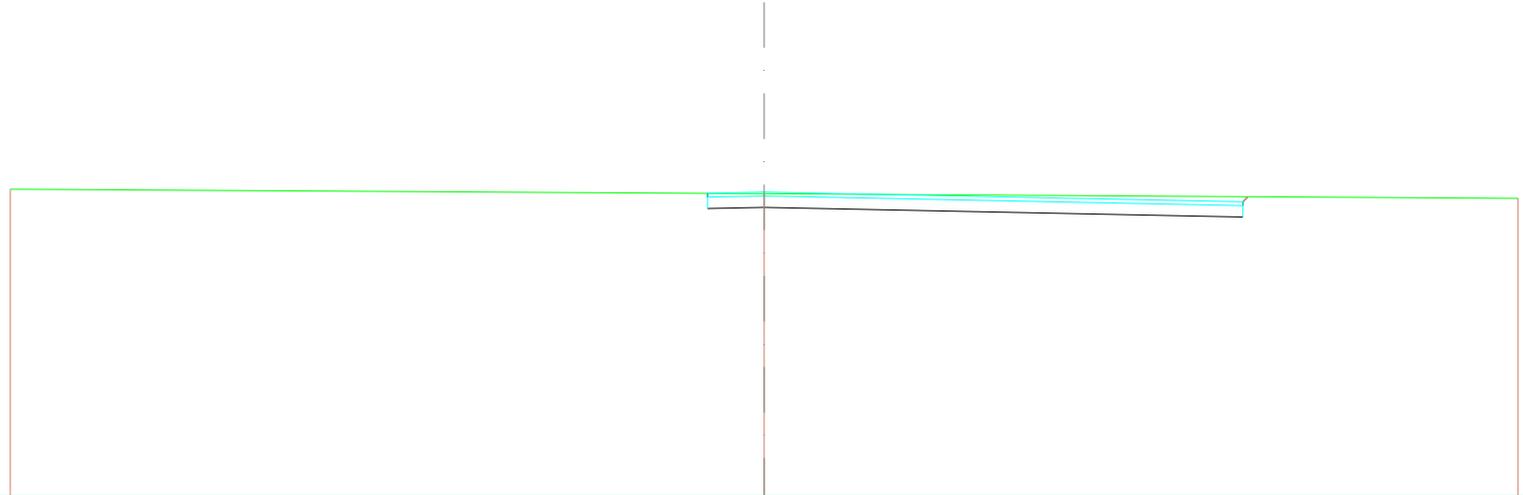


SCALA 1:200

QT.RIF. 40,353

QUOTE TERRENO	48,419	48,298	48,177
DIST.PARZIALI TERRENO	20,000	20,000	
QUOTE PROGETTO		48,307 47,911 48,211 48,311 47,941	47,687 47,987 48,087 48,220
DIST.PARZIALI PROGETTO		1,500	12,700
QUOTE FINITO		48,307 48,311 48,341	48,087 48,220
DIST. PARZIALI FINITO		1,500	12,700

SCAVI E BONIFICHE	
STERRO	6,482m ²
RILEVATI	
TERRENO VEGETALE	0,232m
SOVRASTRUTTURA STRADALE	
STRATO DI USURA	14,200m
CASSONETTO	14,200m

SEZIONE N.: 7
 QT. PROGETTO: 48,381
 DIST.PROG.: 75,000
 DIST.PREC.: 6,238
 DIST.SUCC.: 7,262

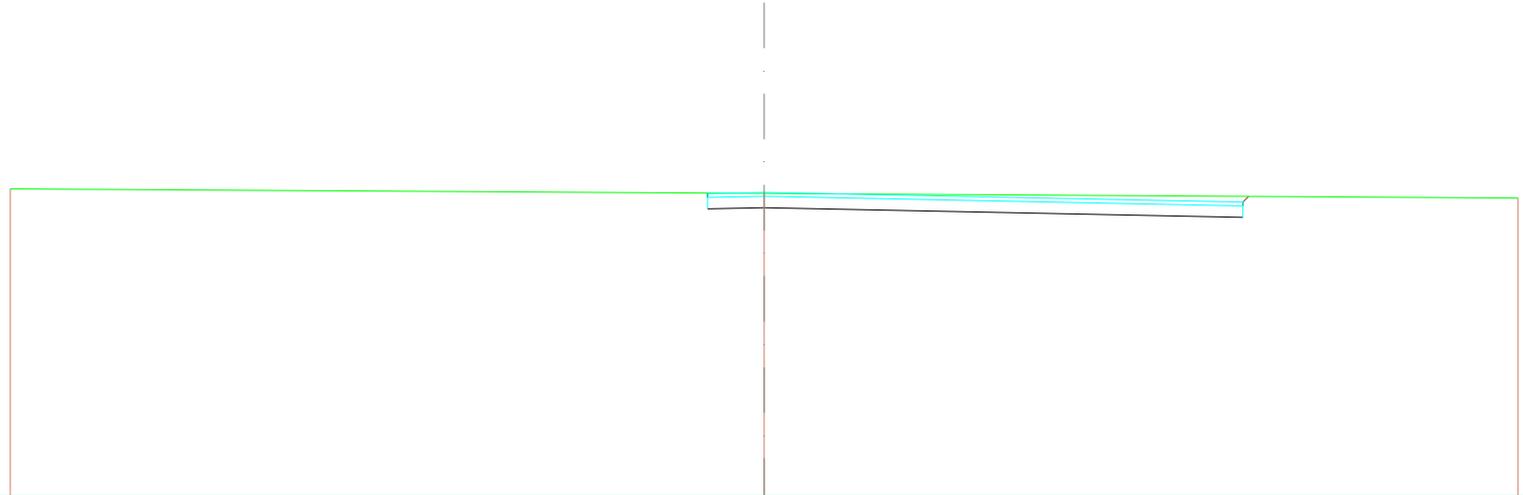


SCALA 1:200

QT.RIF. 40,402

QUOTE TERRENO	48,477	48,356	48,235
DIST.PARZIALI TERRENO	20,000	20,000	
QUOTE PROGETTO		48,365 47,951 48,251 48,351 47,981	47,727 48,027 48,127 48,278
DIST.PARZIALI PROGETTO		1,500	12,700
QUOTE FINITO		48,365 48,351 48,381	48,127 48,278
DIST. PARZIALI FINITO		1,500	12,700

SCAVI E BONIFICHE	
STERRO	6,770m ²
RILEVATI	
TERRENO VEGETALE	0,289m
SOVRASTRUTTURA STRADALE	
STRATO DI USURA	14,200m
CASSONETTO	14,200m

SEZIONE N.: 8
 QT. PROGETTO: 48,428
 DIST.PROG.: 82,262
 DIST.PREC.: 7,262

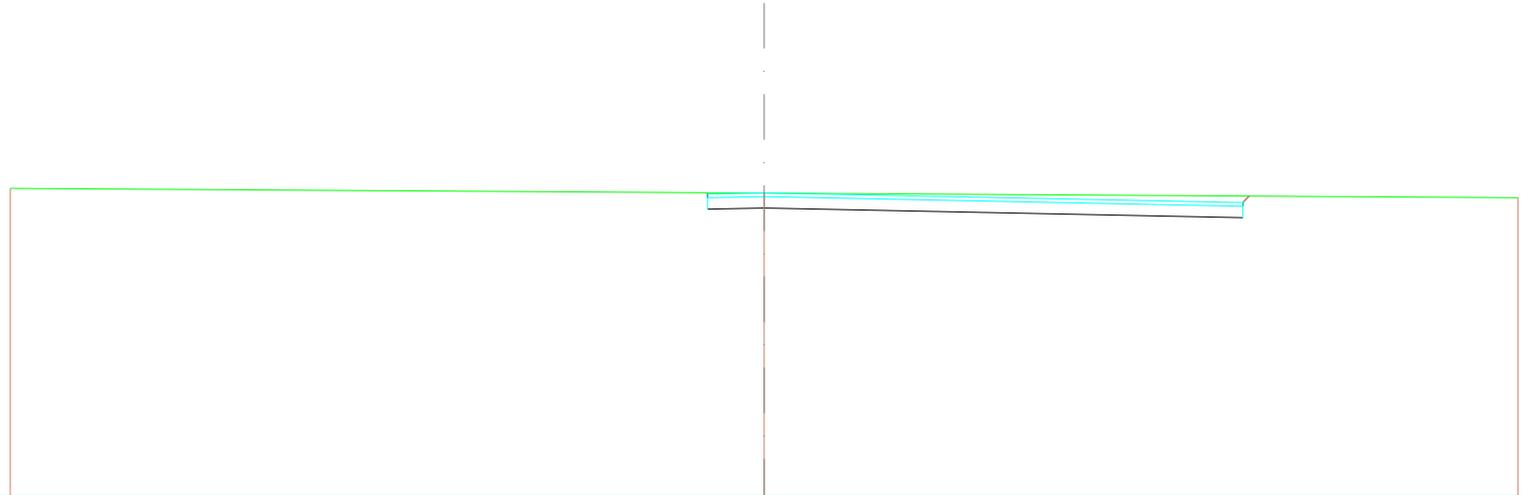

SCALA 1:200


QT.RIF. 40,459

QUOTE TERRENO	48,544	48,423	48,302
DIST.PARZIALI TERRENO	20,000	20,000	
QUOTE PROGETTO		48,432 47,998 48,298 48,398 48,028	47,774 48,074 48,174 48,345
DIST.PARZIALI PROGETTO		1,500 12,700	
QUOTE FINITO		48,432 48,398 48,428	48,174 48,345
DIST. PARZIALI FINITO		1,500 12,700	

ASSE 9

SCAVI E BONIFICHE	
STERRO	1,246m ²
RILEVATI	
TERRENO VEGETALE	0,085m
SOVRASTRUTTURA STRADALE	
STRATO DI USURA	3,000m
CASSONETTO	3,000m

SEZIONE N.: 1
 QT. PROGETTO: 49,000
 DIST.PROG.: 0,000
 DIST.SUCC.: 25,000

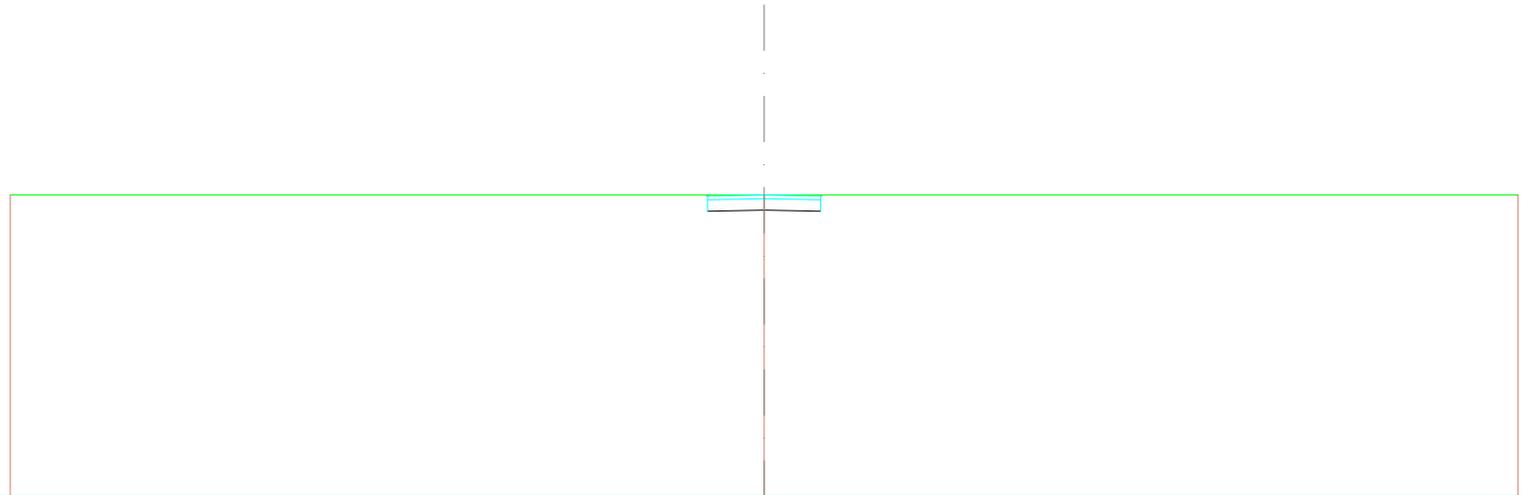


SCALA 1:200

QT.RIF. 41,085

QUOTE TERRENO	49,000	49,000	49,000
DIST.PARZIALI TERRENO	20,000	20,000	
QUOTE PROGETTO		49,000 48,570 48,970 48,600	48,570 48,970 49,000
DIST.PARZIALI PROGETTO		1,500 1,500	
QUOTE FINITO		49,000 48,970 49,000	48,970 49,000
DIST. PARZIALI FINITO		1,500 1,500	

SCAVI E BONIFICHE	
STERRO	1,246m ²
RILEVATI	
TERRENO VEGETALE	0,085m
SOVRASTRUTTURA STRADALE	
STRATO DI USURA	3,000m
CASSONETTO	3,000m

SEZIONE N.: 2
 QT. PROGETTO: 49,000
 DIST.PROG.: 25,000
 DIST.PREC.: 25,000
 DIST.SUCC.: 25,000

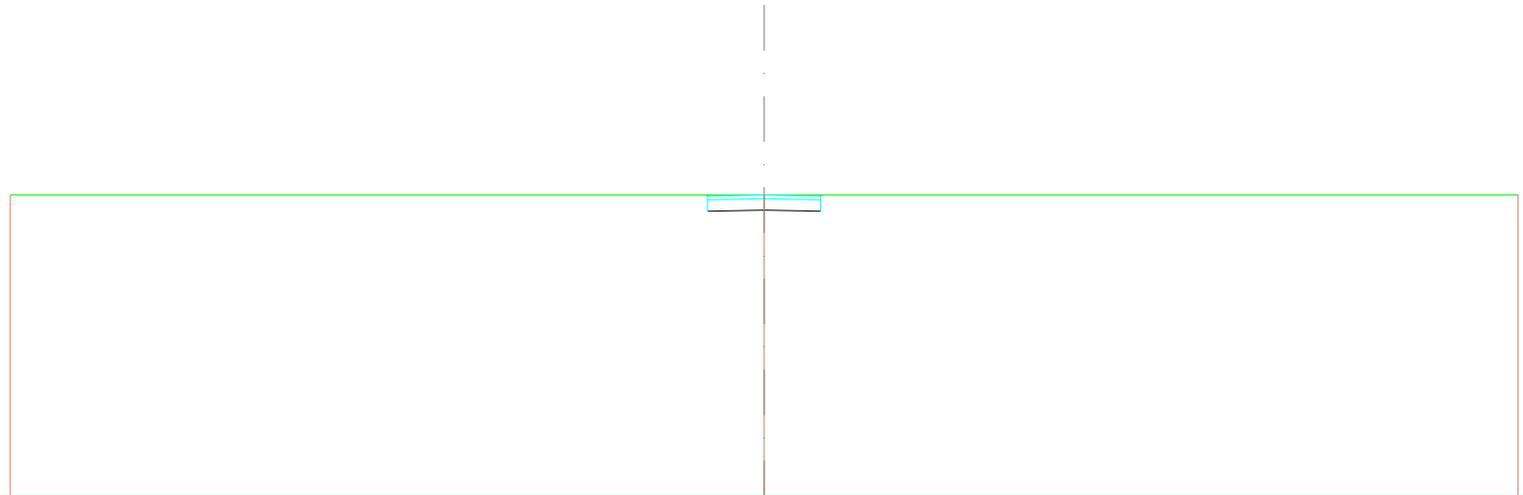


SCALA 1:200

QT.RIF. 41,085

QUOTE TERRENO	49,000	49,000	49,000
DIST.PARZIALI TERRENO	20,000	20,000	
QUOTE PROGETTO		49,000 48,570 48,970 48,600	48,570 48,970 49,000
DIST.PARZIALI PROGETTO		1,500 1,500	
QUOTE FINITO		49,000 48,970 49,000	48,970 49,000
DIST. PARZIALI FINITO		1,500 1,500	

SCAVI E BONIFICHE	
STERRO	1,246m ²
RILEVATI	
TERRENO VEGETALE	0,085m
SOVRASTRUTTURA STRADALE	
STRATO DI USURA	3,000m
CASSONETTO	3,000m

SEZIONE N.: 3
 QT. PROGETTO: 49,000
 DIST.PROG.: 50,000
 DIST.PREC.: 25,000
 DIST.SUCC.: 25,000

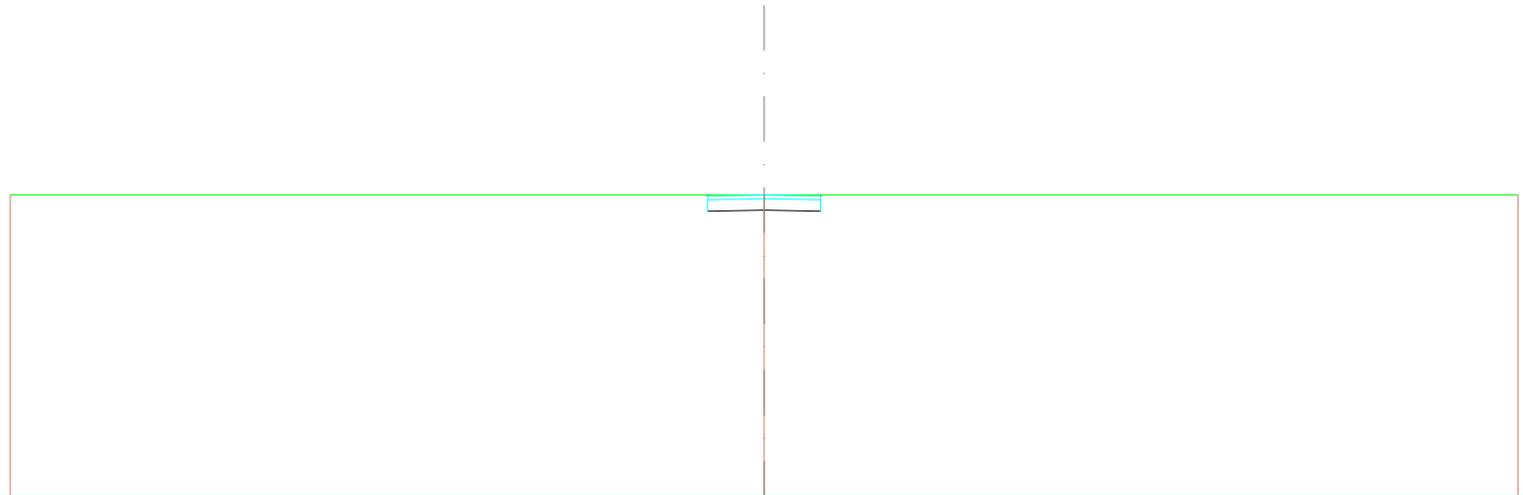


SCALA 1:200

QT.RIF. 41,085

QUOTE TERRENO	49,000	49,000	49,000
DIST.PARZIALI TERRENO	20,000	20,000	
QUOTE PROGETTO		49,000 48,570 48,970 48,600	48,570 48,970 49,000
DIST.PARZIALI PROGETTO		1,500 1,500	
QUOTE FINITO		49,000 48,970 49,000	48,970 49,000
DIST. PARZIALI FINITO		1,500 1,500	

SCAVI E BONIFICHE	
STERRO	1,246m ²
RILEVATI	
TERRENO VEGETALE	0,085m
SOVRASTRUTTURA STRADALE	
STRATO DI USURA	3,000m
CASSONETTO	3,000m

SEZIONE N.: 4
 QT. PROGETTO: 49,000
 DIST.PROG.: 75,000
 DIST.PREC.: 25,000
 DIST.SUCC.: 12,341

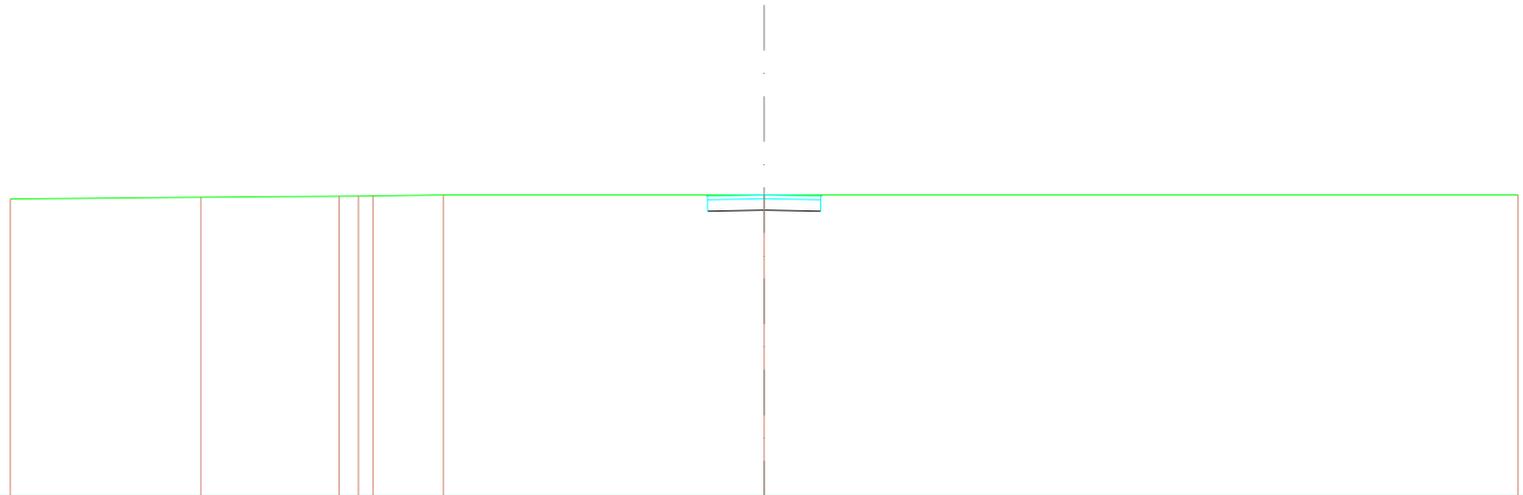


SCALA 1:200

QT.RIF. 41,085

QUOTE TERRENO	48,892	48,937	48,963 48,970 48,973	49,000	49,000	49,000
DIST.PARZIALI TERRENO	5,058	3,668	1,862	8,512	20,000	
QUOTE PROGETTO					49,000 48,570 48,970 48,600 48,570 48,970 49,000	
DIST.PARZIALI PROGETTO					1,500 1,500	
QUOTE FINITO					49,000 48,970 49,000 48,970 49,000	
DIST. PARZIALI FINITO					1,500 1,500	

SCAVI E BONIFICHE	
STERRO	1,241 m ²
RILEVATI	
TERRENO VEGETALE	0,075 m
SOVRASTRUTTURA STRADALE	
STRATO DI USURA	3,000 m
CASSONETTO	3,000 m

SEZIONE N.: 5
 QT. PROGETTO: 49,000
 DIST.PROG.: 87,341
 DIST.PREC.: 12,341
 DIST.SUCC.: 12,659

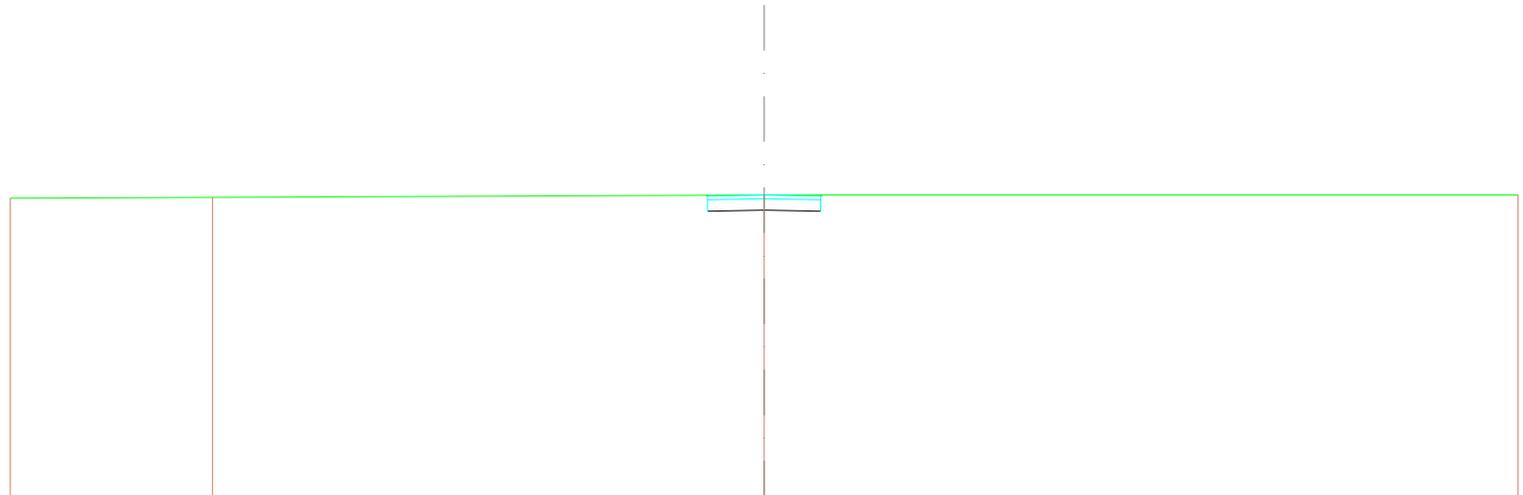


SCALA 1:200

QT.RIF. 41,085

QUOTE TERRENO	48,913	48,933	49,000	49,000
DIST.PARZIALI TERRENO	5,368	14,632	20,000	
QUOTE PROGETTO			48,993 48,570 48,970 48,600 48,570 48,970 49,000	
DIST.PARZIALI PROGETTO			1,500 1,500	
QUOTE FINITO			48,993 48,970 49,000 48,970 49,000	
DIST. PARZIALI FINITO			1,500 1,500	

SCAVI E BONIFICHE	
STERRO	1,246m ²
RILEVATI	
TERRENO VEGETALE	0,085m
SOVRASTRUTTURA STRADALE	
STRATO DI USURA	3,000m
CASSONETTO	3,000m

SEZIONE N.: 6
 QT. PROGETTO: 48,959
 DIST.PROG.: 100,000
 DIST.PREC.: 12,659
 DIST.SUCC.: 25,000

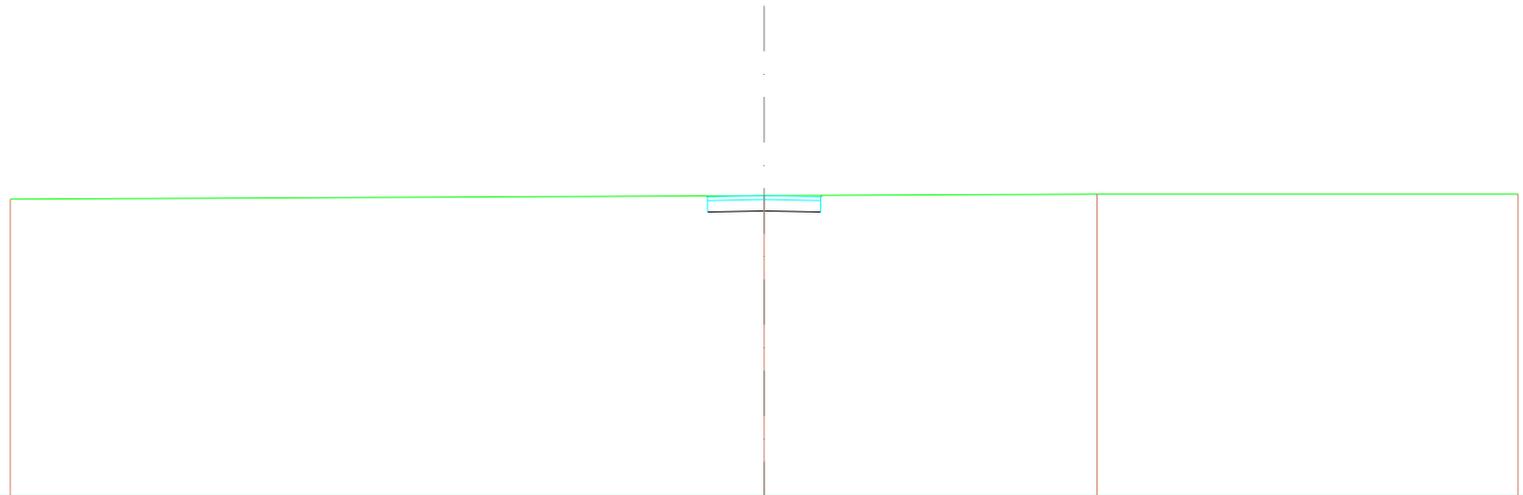


SCALA 1:200

QT.RIF. 41,065

QUOTE TERRENO	48,867	48,959	49,000	49,000
DIST.PARZIALI TERRENO	20,000	8,832	11,168	
QUOTE PROGETTO		48,952 48,529 48,929 48,559	48,529 48,929 48,966	
DIST.PARZIALI PROGETTO		1,500 1,500		
QUOTE FINITO		48,952 48,929 48,959	48,929 48,966	
DIST. PARZIALI FINITO		1,500 1,500		

SCAVI E BONIFICHE	
STERRO	1,246m ²
RILEVATI	
TERRENO VEGETALE	0,085m
SOVRASTRUTTURA STRADALE	
STRATO DI USURA	3,000m
CASSONETTO	3,000m

SEZIONE N.: 7
 QT. PROGETTO: 48,879
 DIST.PROG.: 125,000
 DIST.PREC.: 25,000
 DIST.SUCC.: 25,000

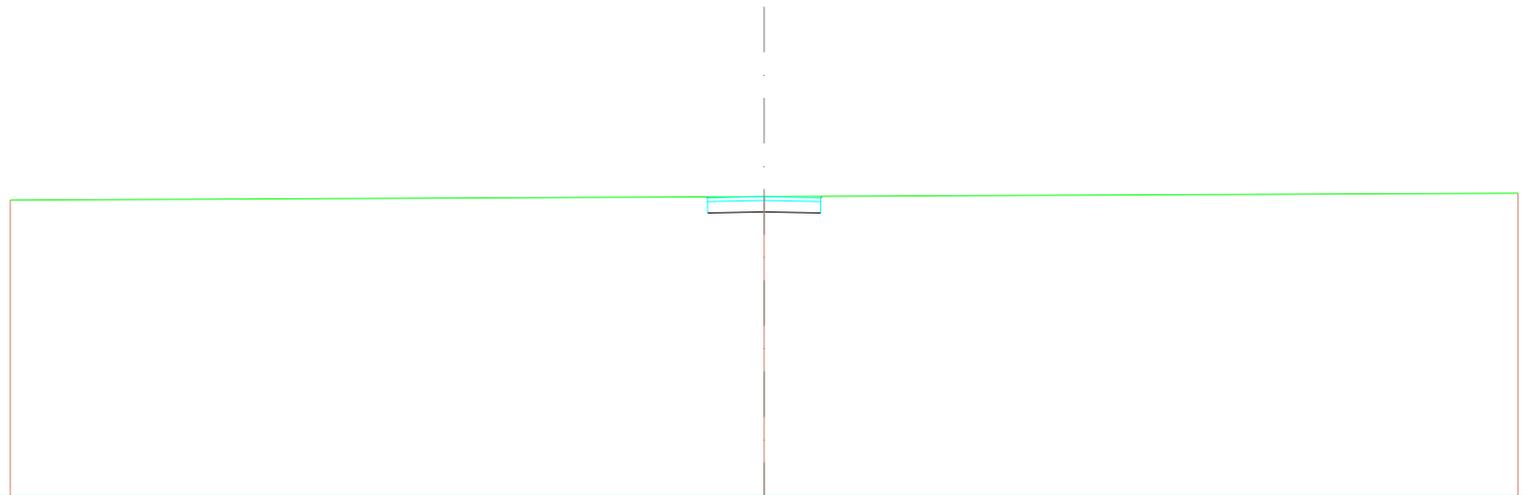


SCALA 1:200

QT.RIF. 41,010

QUOTE TERRENO	48,787	48,879	48,971
DIST.PARZIALI TERRENO	20,000	20,000	
QUOTE PROGETTO		48,872 48,449 48,849 48,479	48,449 48,849 48,886
DIST.PARZIALI PROGETTO		1,500 1,500	
QUOTE FINITO		48,872 48,849 48,879	48,849 48,886
DIST. PARZIALI FINITO		1,500 1,500	

SCAVI E BONIFICHE	
STERRO	1,246m ²
RILEVATI	
TERRENO VEGETALE	0,085m
SOVRASTRUTTURA STRADALE	
STRATO DI USURA	3,000m
CASSONETTO	3,000m

SEZIONE N.: 8
 QT. PROGETTO: 48,798
 DIST.PROG.: 150,000
 DIST.PREC.: 25,000
 DIST.SUCC.: 25,000

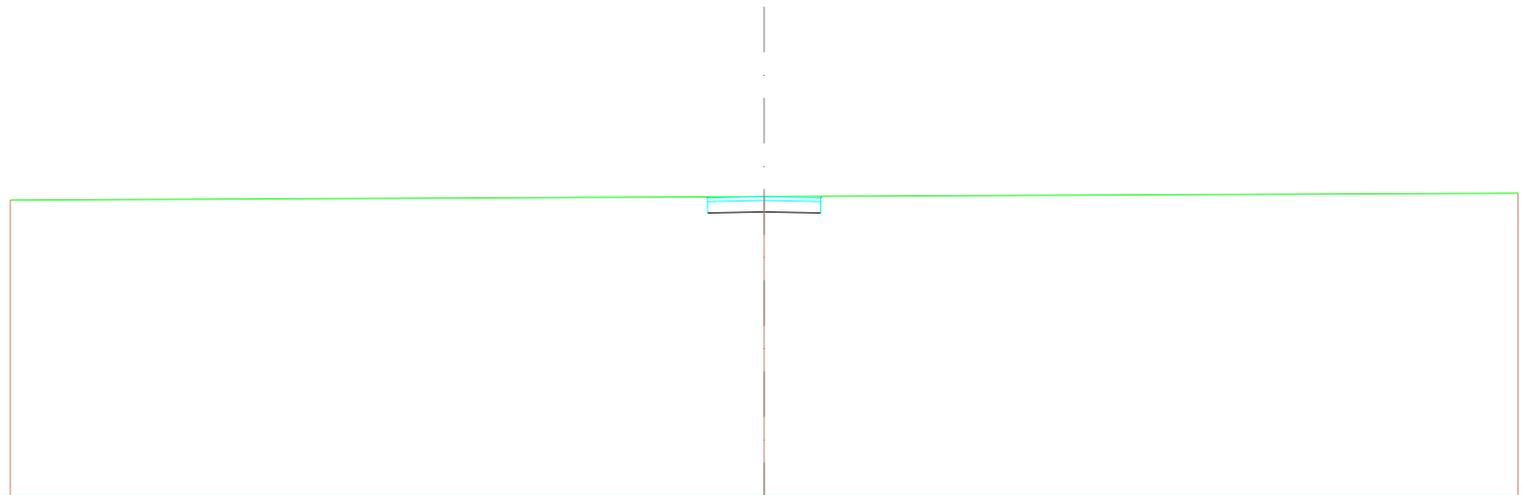


SCALA 1:200

QT.RIF. 40,930

QUOTE TERRENO	48,706	48,798	48,891
DIST.PARZIALI TERRENO	20,000	20,000	
QUOTE PROGETTO		48,791 48,368 48,768 48,398	48,368 48,768 48,806
DIST.PARZIALI PROGETTO		1,500 1,500	
QUOTE FINITO		48,791 48,768 48,798	48,768 48,806
DIST. PARZIALI FINITO		1,500 1,500	

SCAVI E BONIFICHE	
STERRO	1,246m ²
RILEVATI	
TERRENO VEGETALE	0,085m
SOVRASTRUTTURA STRADALE	
STRATO DI USURA	3,000m
CASSONETTO	3,000m

SEZIONE N.: 9
 QT. PROGETTO: 48,718
 DIST.PROG.: 175,000
 DIST.PREC.: 25,000
 DIST.SUCC.: 25,000

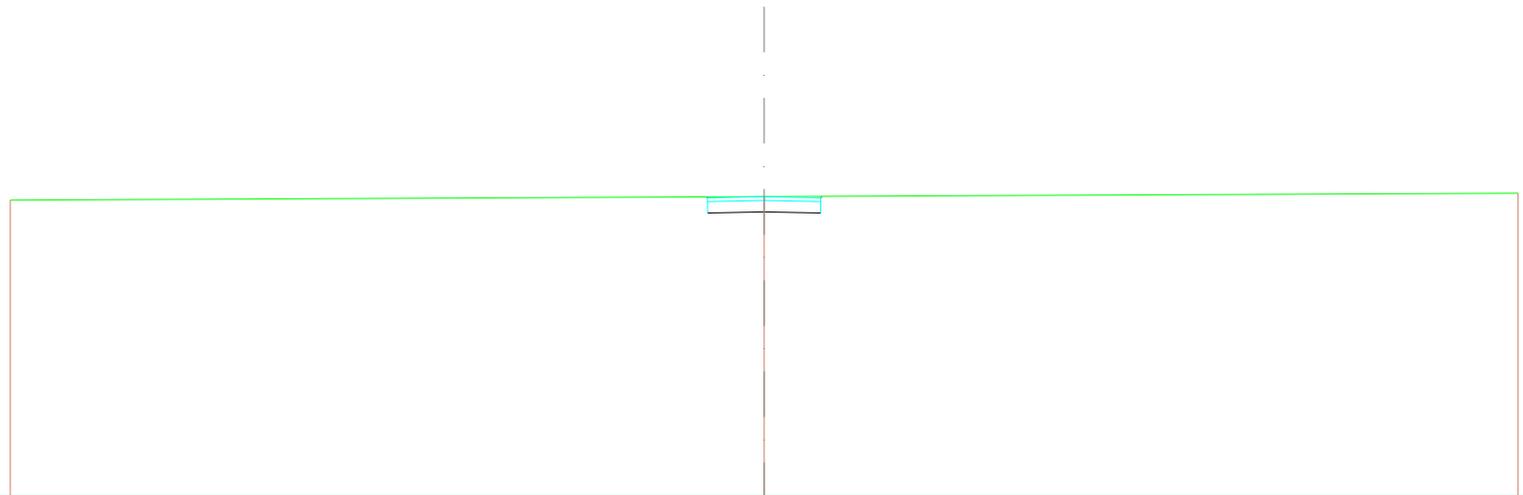


SCALA 1:200

QT.RIF. 40,849

QUOTE TERRENO	48,626	48,718	48,810
DIST.PARZIALI TERRENO	20,000	20,000	
QUOTE PROGETTO		48,711 48,288 48,688 48,318	48,288 48,688 48,725
DIST.PARZIALI PROGETTO		1,500 1,500	
QUOTE FINITO		48,711 48,688 48,718	48,688 48,725
DIST. PARZIALI FINITO		1,500 1,500	

SCAVI E BONIFICHE	
STERRO	1,246m ²
RILEVATI	
TERRENO VEGETALE	0,085m
SOVRASTRUTTURA STRADALE	
STRATO DI USURA	3,000m
CASSONETTO	3,000m

SEZIONE N.: 10
 QT. PROGETTO: 48,638
 DIST.PROG.: 200,000
 DIST.PREC.: 25,000
 DIST.SUCC.: 4,601

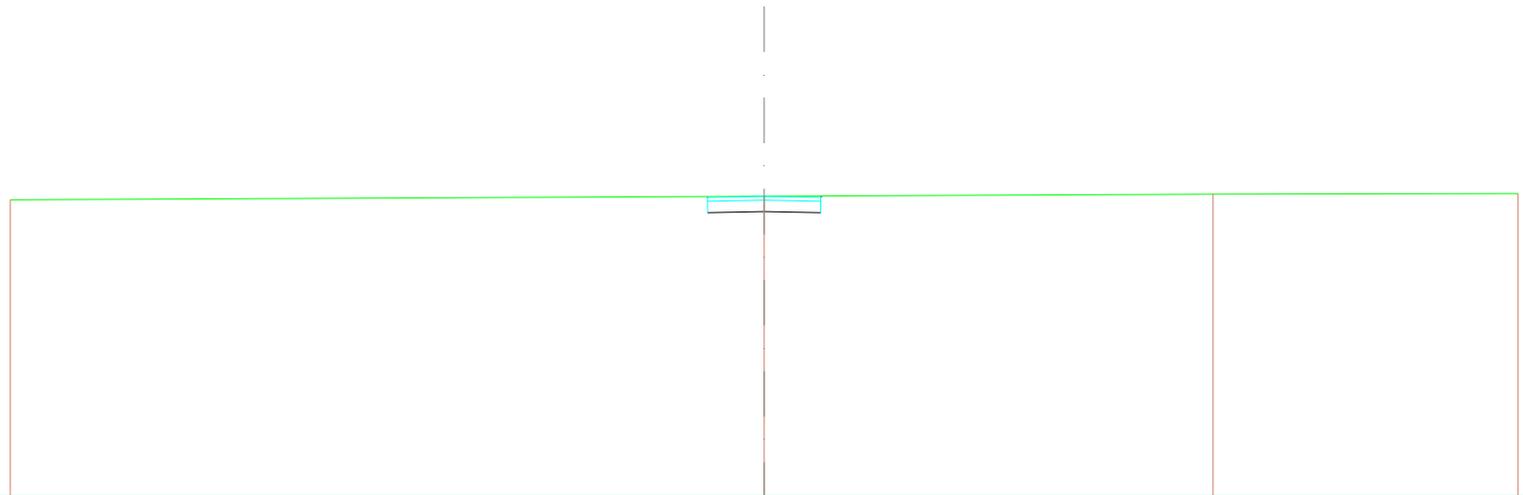


SCALA 1:200

QT.RIF. 40,760

QUOTE TERRENO	48,545	48,638	48,693	48,713
DIST.PARZIALI TERRENO	20,000	11,911	8,089	
QUOTE PROGETTO		48,631 48,208 48,608 48,238	48,208 48,608 48,645	
DIST.PARZIALI PROGETTO		1,500 1,500		
QUOTE FINITO		48,631 48,608 48,638	48,608 48,645	
DIST. PARZIALI FINITO		1,500 1,500		

SCAVI E BONIFICHE	
STERRO	1,243m ²
RILEVATI	
TERRENO VEGETALE	0,080m
SOVRASTRUTTURA STRADALE	
STRATO DI USURA	3,000m
CASSONETTO	3,000m

SEZIONE N.: 11
 QT. PROGETTO: 48,623
 DIST.PROG.: 204,601
 DIST.PREC.: 4,601
 DIST.SUCC.: 20,399

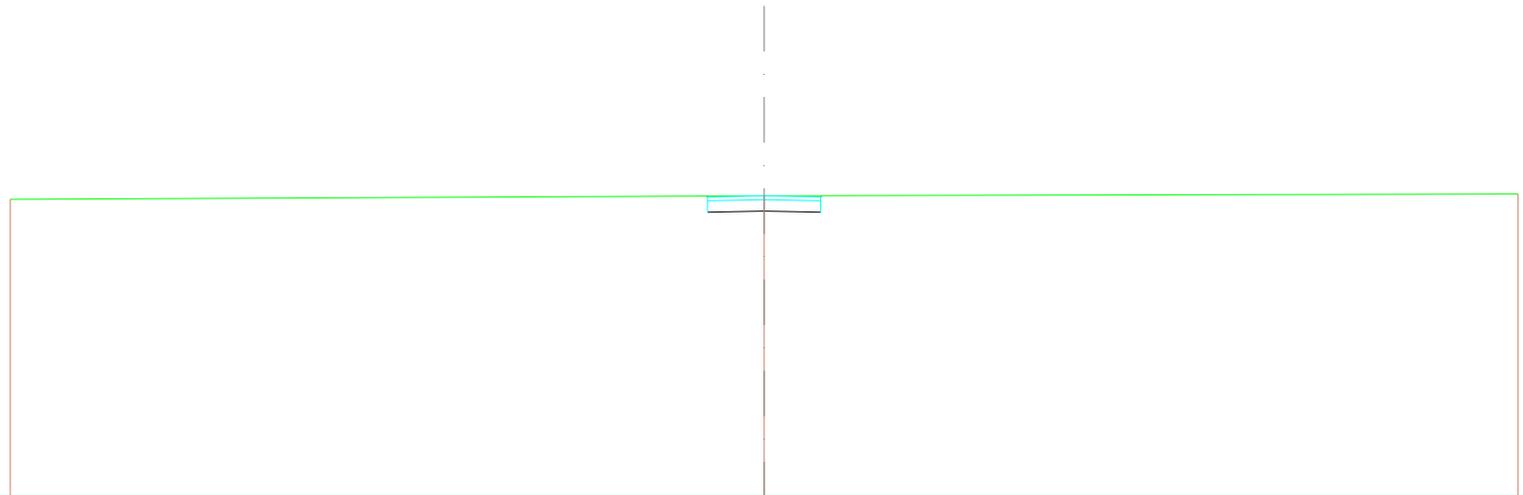


SCALA 1:200

QT.RIF. 40,733

QUOTE TERRENO	48,531	48,623	48,672
DIST.PARZIALI TERRENO	20,000	20,000	
QUOTE PROGETTO		48,616 48,193 48,593 48,223	48,193 48,593 48,627
DIST.PARZIALI PROGETTO		1,500 1,500	
QUOTE FINITO		48,616 48,593 48,623	48,593 48,627
DIST. PARZIALI FINITO		1,500 1,500	

SCAVI E BONIFICHE	
STERRO	1,246m ²
RILEVATI	
TERRENO VEGETALE	0,085m
SOVRASTRUTTURA STRADALE	
STRATO DI USURA	3,000m
CASSONETTO	3,000m

SEZIONE N.: 12
 QT. PROGETTO: 48,444
 DIST.PROG.: 225,000
 DIST.PREC.: 20,399
 DIST.SUCC.: 12,299

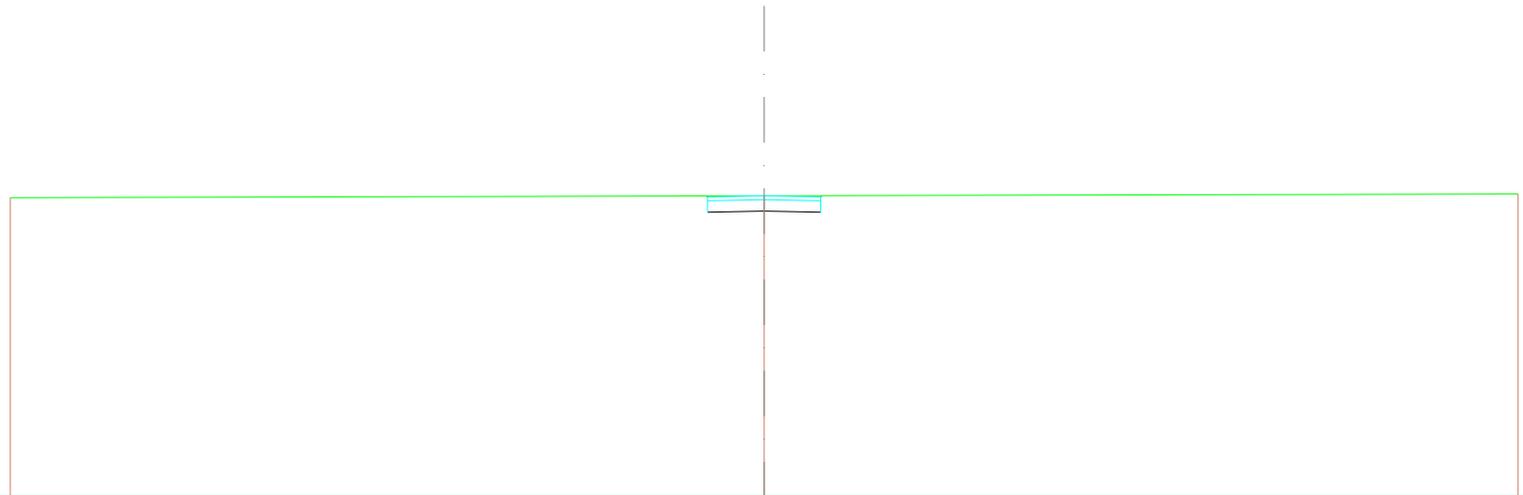


SCALA 1:200

QT.RIF. 40,554

QUOTE TERRENO	48,395	48,444	48,494
DIST.PARZIALI TERRENO	20,000	20,000	
QUOTE PROGETTO		48,440 48,014 48,414 48,044	48,014 48,414 48,448
DIST.PARZIALI PROGETTO		1,500 1,500	
QUOTE FINITO		48,440 48,414 48,444	48,414 48,448
DIST. PARZIALI FINITO		1,500 1,500	

SCAVI E BONIFICHE	
STERRO	1,257 m ²
RILEVATI	
TERRENO VEGETALE	0,086 m
SOVRASTRUTTURA STRADALE	
STRATO DI USURA	3,026 m
CASSONETTO	3,026 m

SEZIONE N.: 13
 QT. PROGETTO: 48,337
 DIST.PROG.: 237,299
 DIST.PREC.: 12,299
 DIST.SUCC.: 1,500

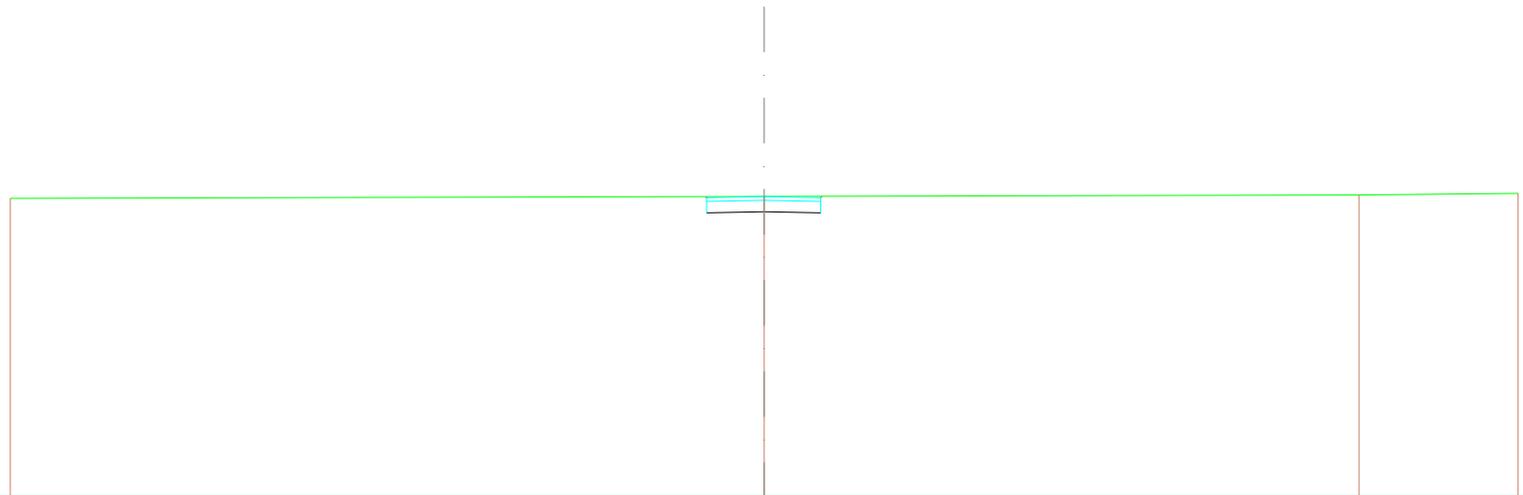


SCALA 1:200

QT.RIF. 40,464

QUOTE TERRENO	48,287	48,337	48,376	48,421
DIST.PARZIALI TERRENO	20,000	15,781	4,219	
QUOTE PROGETTO		48,333 47,906 48,306 47,937	47,907 48,307 48,340	
DIST.PARZIALI PROGETTO		1,526 1,500		
QUOTE FINITO		48,333 48,306 48,337	48,307 48,340	
DIST. PARZIALI FINITO		1,526 1,500		

SCAVI E BONIFICHE	
STERRO	7,206m ²
RILEVATI	
TERRENO VEGETALE	0,364 m
SOVRASTRUTTURA STRADALE	
STRATO DI USURA	14,299m
CASSONETTO	14,299m

SEZIONE N.: 14
 QT. PROGETTO: 48,323
 DIST.PROG.: 238,799
 DIST.PREC.: 1,500
 DIST.SUCC.: 11,201

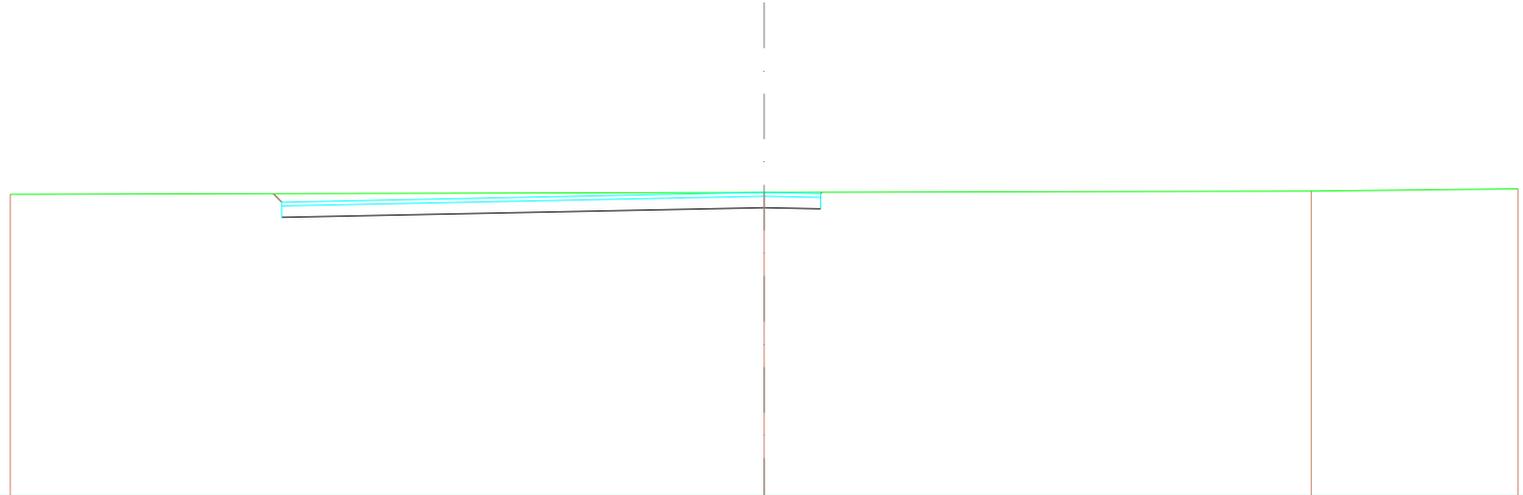


SCALA 1:200

QT.RIF. 40,343

QUOTE TERRENO	48,274	48,323	48,359	48,418
DIST.PARZIALI TERRENO	20,000	14,513	5,487	
QUOTE PROGETTO	48,291 47,667 48,067	47,923 47,893 48,293 48,327		
DIST.PARZIALI PROGETTO	12,799	1,500		
QUOTE FINITO	48,291 48,067	48,323 48,293 48,327		
DIST. PARZIALI FINITO	12,799	1,500		

SCAVI E BONIFICHE	
STERRO	7,206m ²
RILEVATI	
TERRENO VEGETALE	0,364 m
SOVRASTRUTTURA STRADALE	
STRATO DI USURA	14,299m
CASSONETTO	14,299m

SEZIONE N.: 15
 QT. PROGETTO: 48,225
 DIST.PROG.: 250,000
 DIST.PREC.: 11,201
 DIST.SUCC.: 5,189

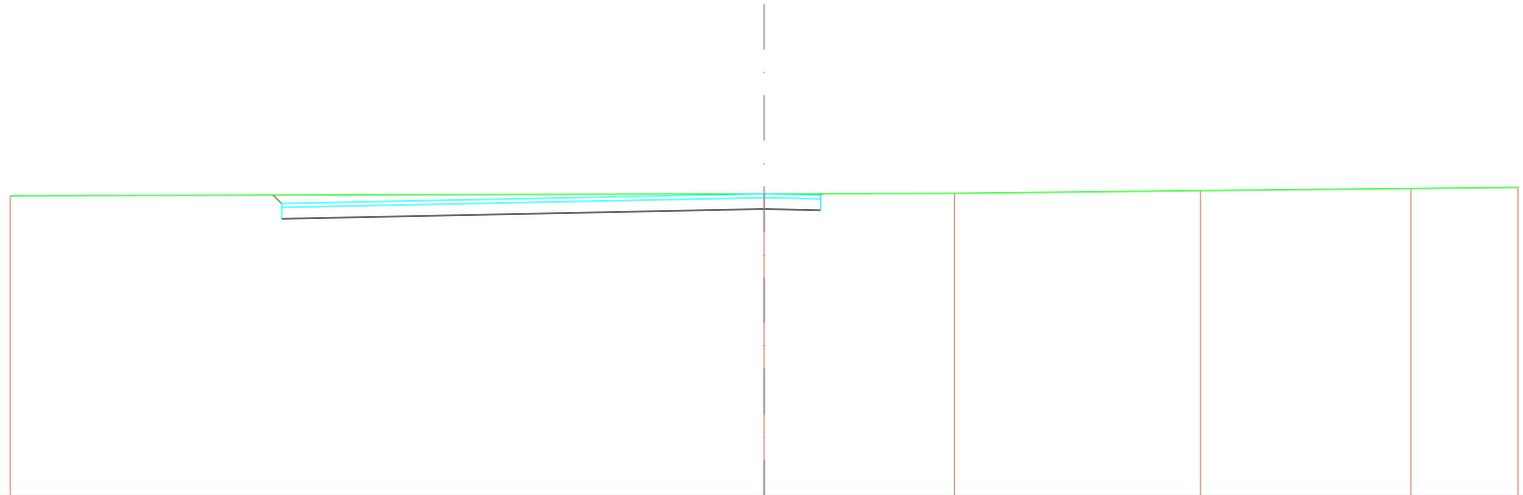


SCALA 1:200

QT.RIF. 40,283

QUOTE TERRENO	48,176		48,225	48,238	48,308	48,364	48,396
DIST.PARZIALI TERRENO		20,000	5,049	6,526	5,582	2,844	
QUOTE PROGETTO		48,193 47,569 47,969	47,825 47,795 48,195 48,229				
DIST.PARZIALI PROGETTO		12,799	1,500				
QUOTE FINITO		48,193 47,969	48,225 48,195 48,229				
DIST. PARZIALI FINITO		12,799	1,500				

SCAVI E BONIFICHE	
STERRO	7,209m ²
RILEVATI	
TERRENO VEGETALE	0,375m
SOVRASTRUTTURA STRADALE	
STRATO DI USURA	14,299m
CASSONETTO	14,299m

SEZIONE N.: 16
 QT. PROGETTO: 48,180
 DIST.PROG.: 255,189
 DIST.PREC.: 5,189

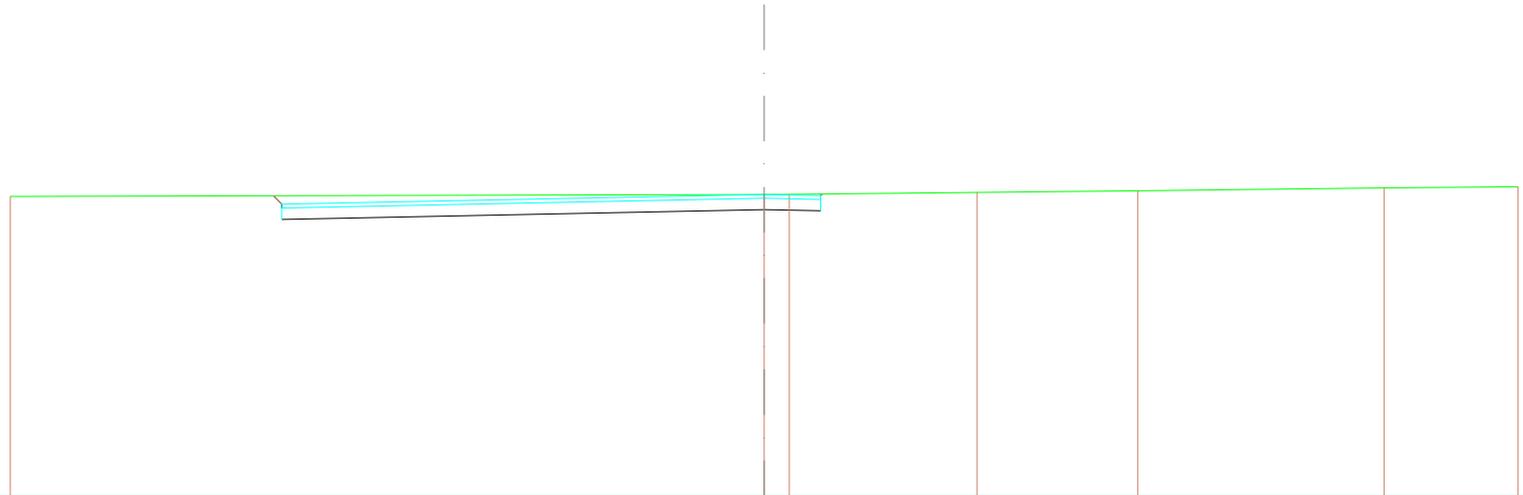

SCALA 1:200

QT.RIF. 40,254

QUOTE TERRENO	48,131		48,180	48,182	48,235	48,278	48,351	48,383
DIST.PARZIALI TERRENO		20,000		4,982	4,262	6,537	3,554	
QUOTE PROGETTO		48,148 47,524 47,824 47,924		47,780 47,750 48,050 48,150 48,191				
DIST.PARZIALI PROGETTO			12,799	1,500				
QUOTE FINITO		48,148 47,924		48,180 48,150 48,191				
DIST. PARZIALI FINITO			12,799	1,500				