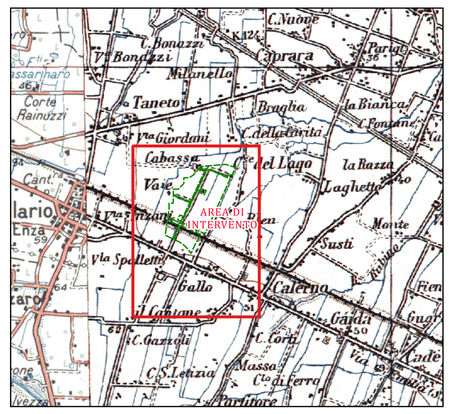

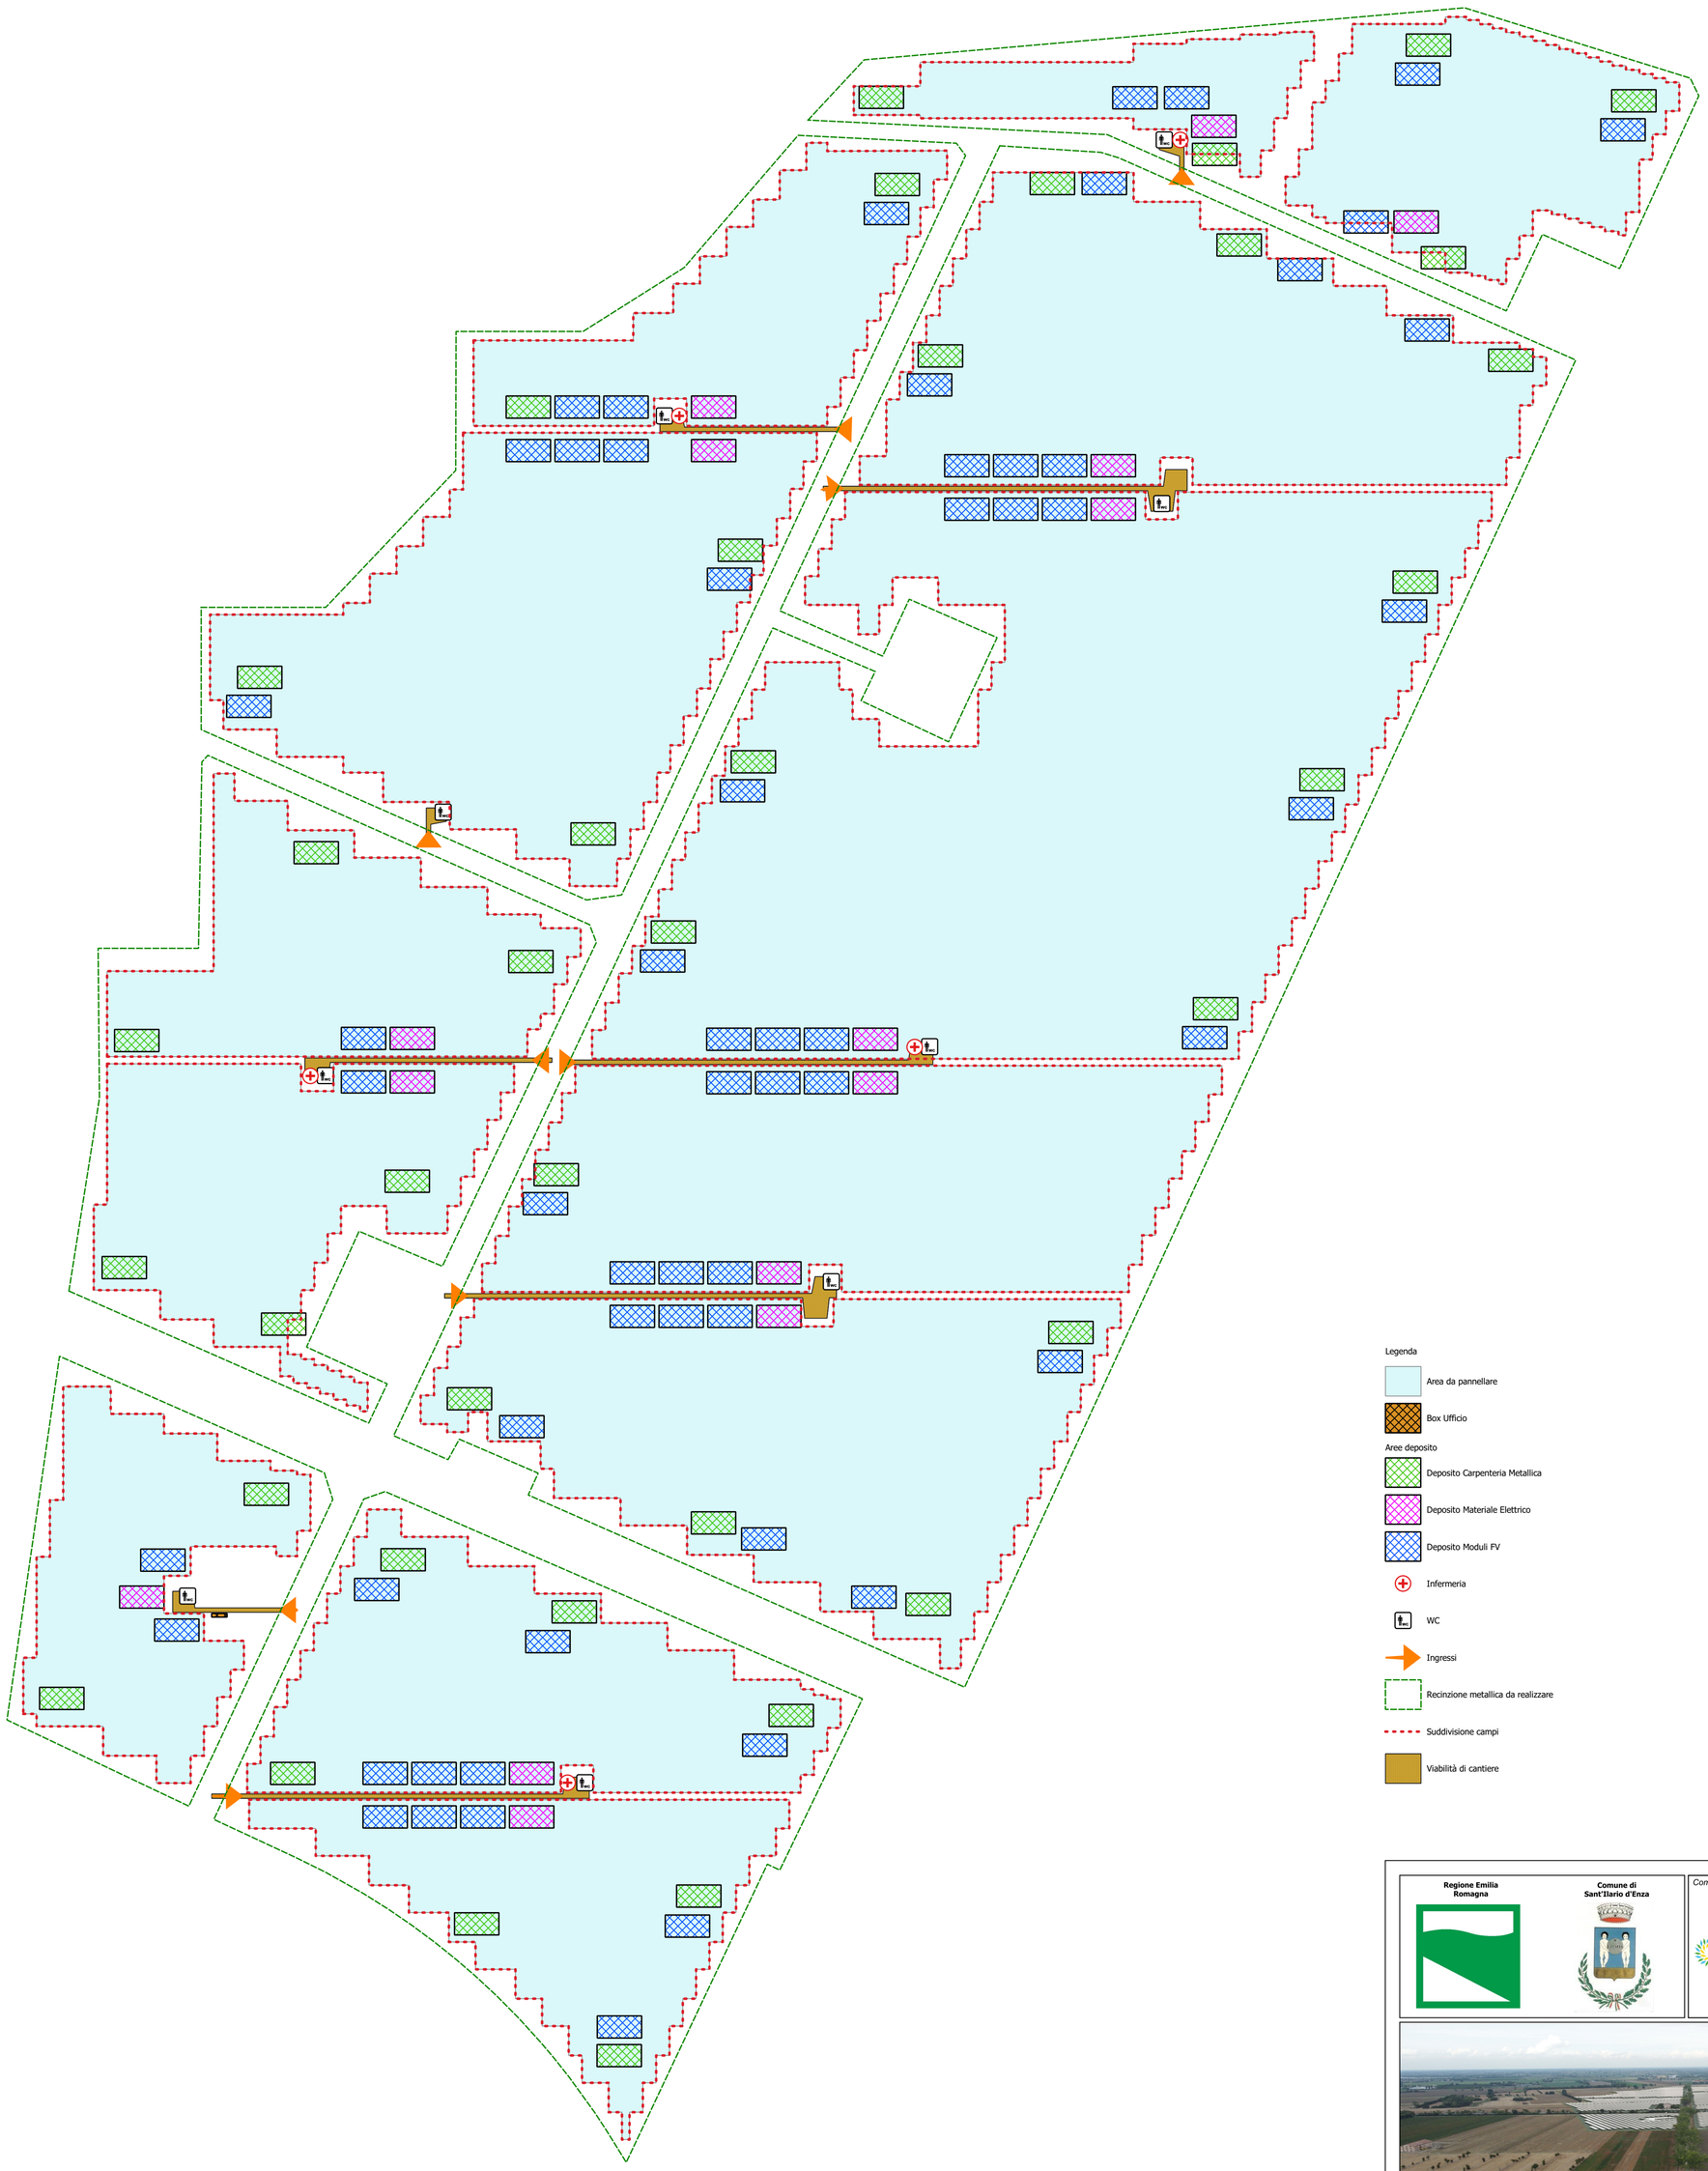

Legenda

- Area da pannellare
- Box Ufficio

Aree deposito

- Deposito Carpenteria Metallica
- Deposito Materiale Elettrico
- Deposito Moduli FV
- Infermeria
- WC
- Ingressi
- Recinzione metallica da realizzare
- Suddivisione campi
- Viabilità di cantiere

0 100 200 m

Regione Emilia Romagna

Comune di Sant'Ilario d'Enza

Committente

ID Energy Group

LILO SOLAR S.R.L.

Viale Luca Gaurico 9/11, A, 4°
00143 Roma, Italy
P.IVA 16997861006

Titolo del Progetto:

Progetto per la realizzazione e l'esercizio di un parco agrivoltaico innovativo delle opere connesse e delle infrastrutture indispensabili denominato "Giambattista"

BENITO JAVIER PUEBLA PEREZ
28.12.2023 21:27:54 GMT+01:00

Progetto di fattibilità tecnico-economica
ai sensi del D.lgs 36/23 Art. 41

N° Tavola: EGI_Y

Elaborato:

Piano di cantierizzazione preliminare

SCALA:	1:2.000
FOGLIO:	1 di 1
FORMATO:	A0

folder: - | Nome File: EGI_Y_Piano di cantierizzazione preliminare

Progettazione:

NEW DEVELOPMENTS srl
piazza Europa, 14 - 87100 Cosenza (CS)

Progettisti:

dott.ing. Giovanni Guzzo Foliaro — dott.ing. Amedeo Costabile — dott. Ing. Francesco Meringolo

Gruppo di lavoro:

dott. ing. Denise Di Cianni
dott. ing. Diego De Benedittis
dott. ing. Pasquale Simone Gatto
dott. ing. Marco De Marco
dott. arch. Antonia Ginese
dott. ing. Mayra Cayambe
dott. ing. Giuseppe Tufaro

Rev:	Data Revisione:	Descrizione Revisione	Redatto	Controllato	Approvato
00	27/11/2023	PRIMA EMISSIONE	New. Dev.	LS	LS