


LAYOUT 3

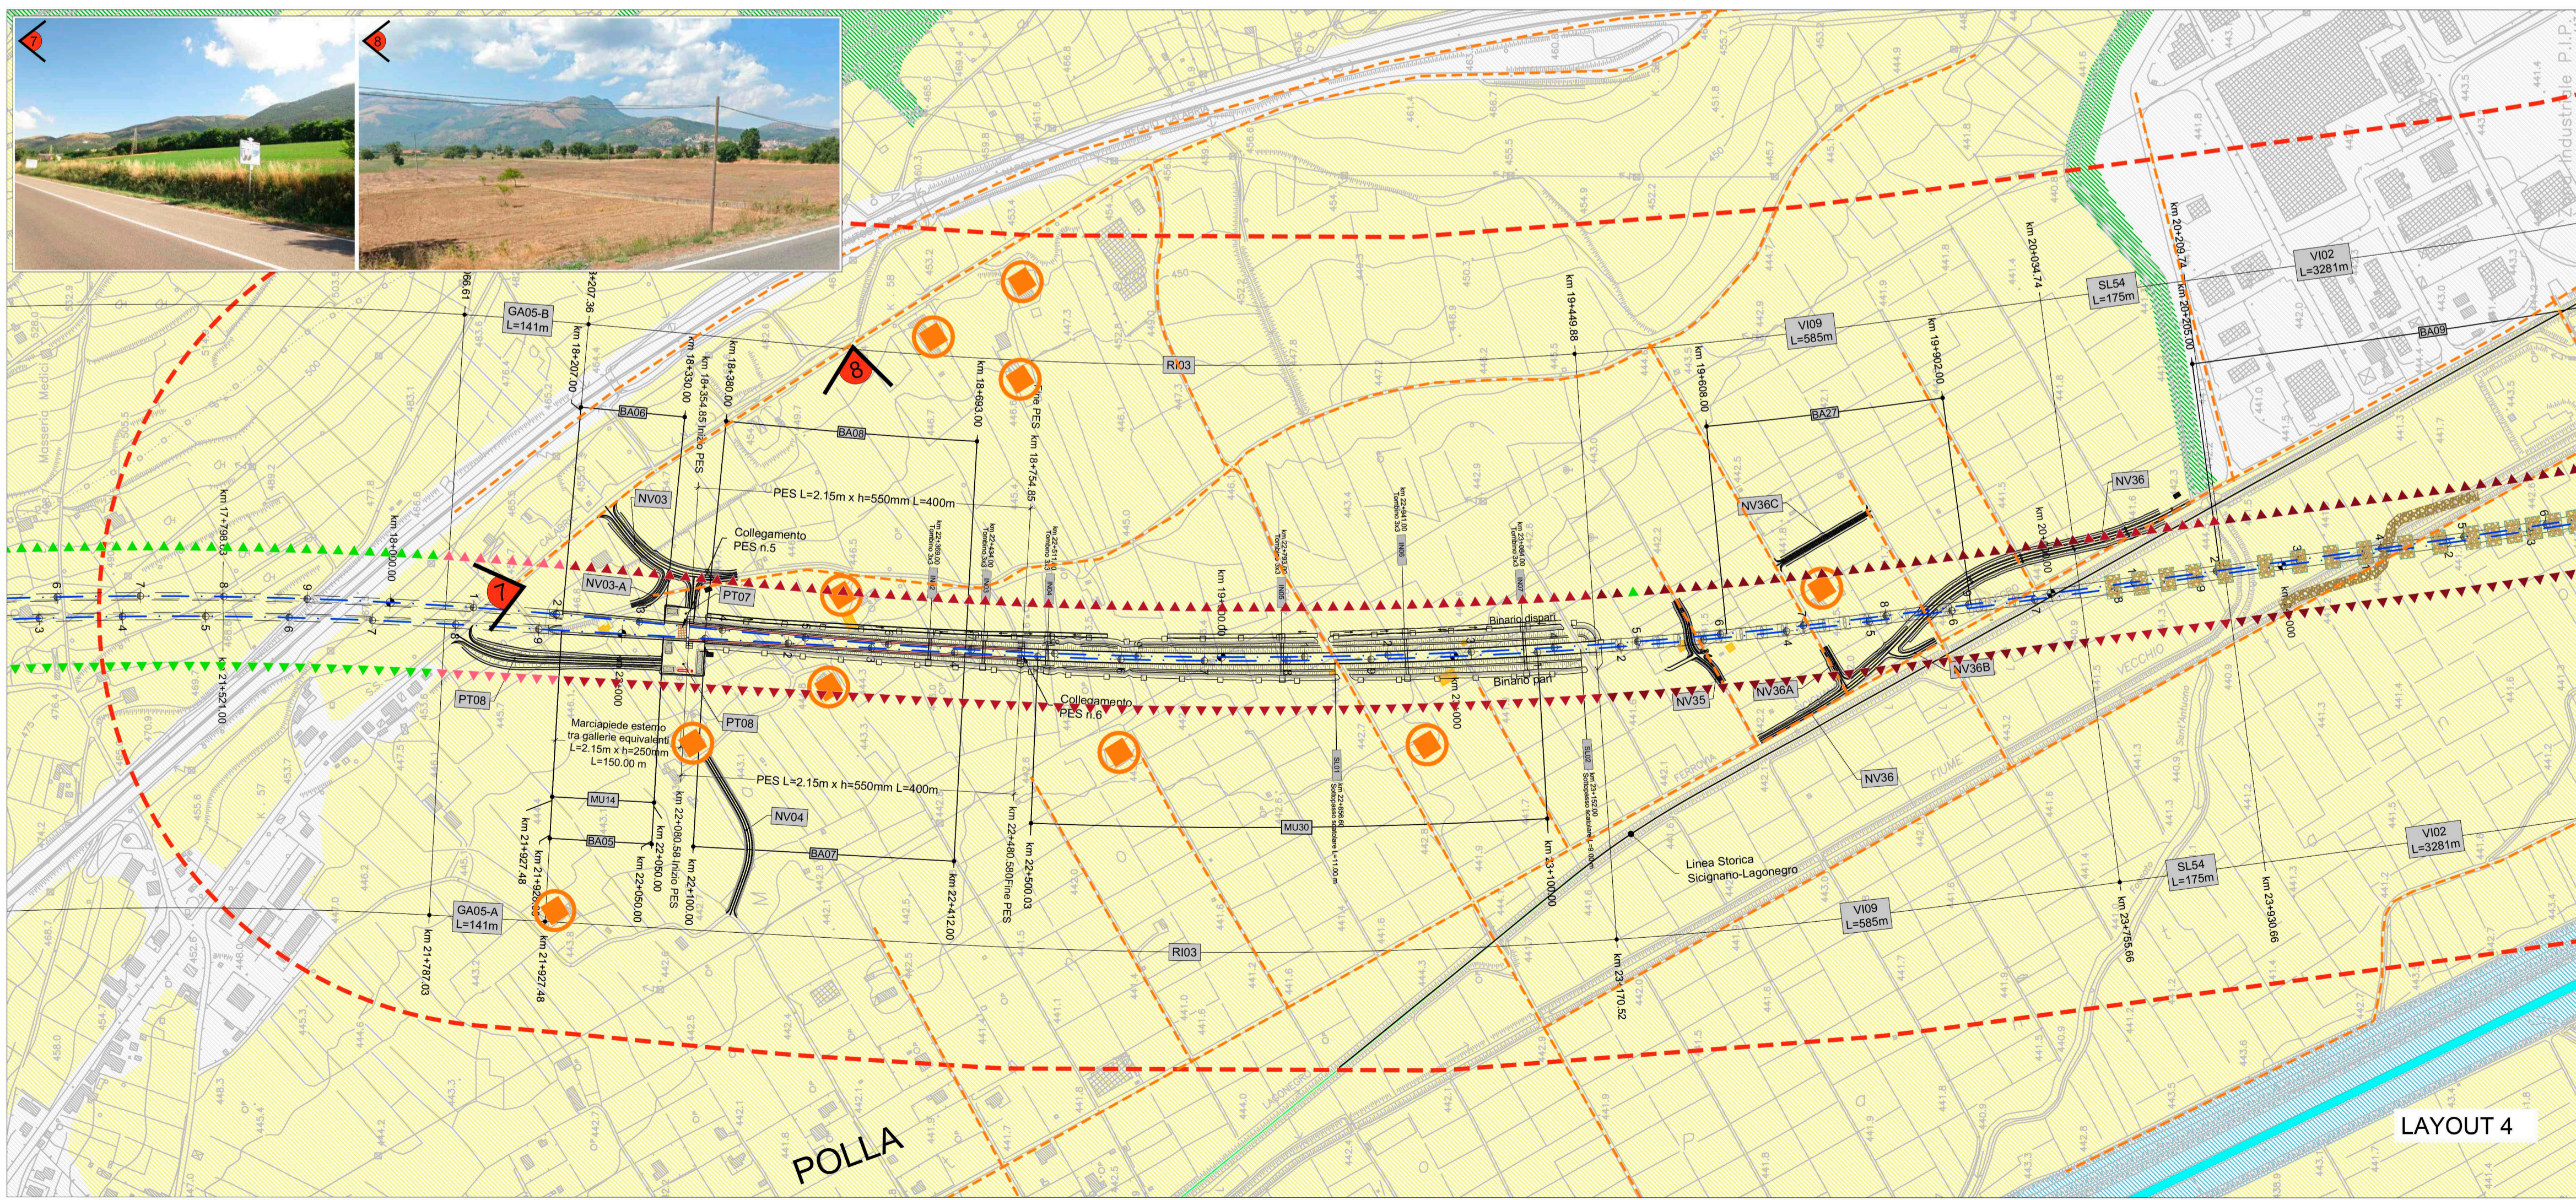

LAYOUT 4

**LEGENDA**

**PROGETTO INFRASTRUTTURALE**

- Tratti allo scoperto
- Tratti in galleria
- Tratti in viadotto
- Confini Comunali
- Altro appalto

**ELEMENTI DELLA MORFOLOGIA E DELLA VISUALITA'**

**AMBITO DI VISUALITA'**

- 500 m
- 1000 m
- 1500 m

**PERCETTORI**

- Elementi dinamici di percezione (viabilità locale, etc.)
- Elementi statici di percezione (edifici isolati, nuclei abitati, etc.)
- Elementi di pregio storico ed archeologico

**RIPRSE FOTOGRAFICHE**

- Coni visuali e riferimenti fotografici

**INTENSITA' DEGLI EFFETTI DELL'OPERA CLASSIFICAZIONE**


- Nulla
- Basso
- Medio - Basso
- Medio
- Medio - Alto
- Alto
- Galleria naturale

**ELEMENTI DEL PAESAGGIO**

- Paesaggio urbanizzato
- Paesaggio boschivo
- Paesaggio seminativo e prativo
- Paesaggio fluviale e acquatico

**Borghi storici**

- Corsi d'acqua
- Linea storica

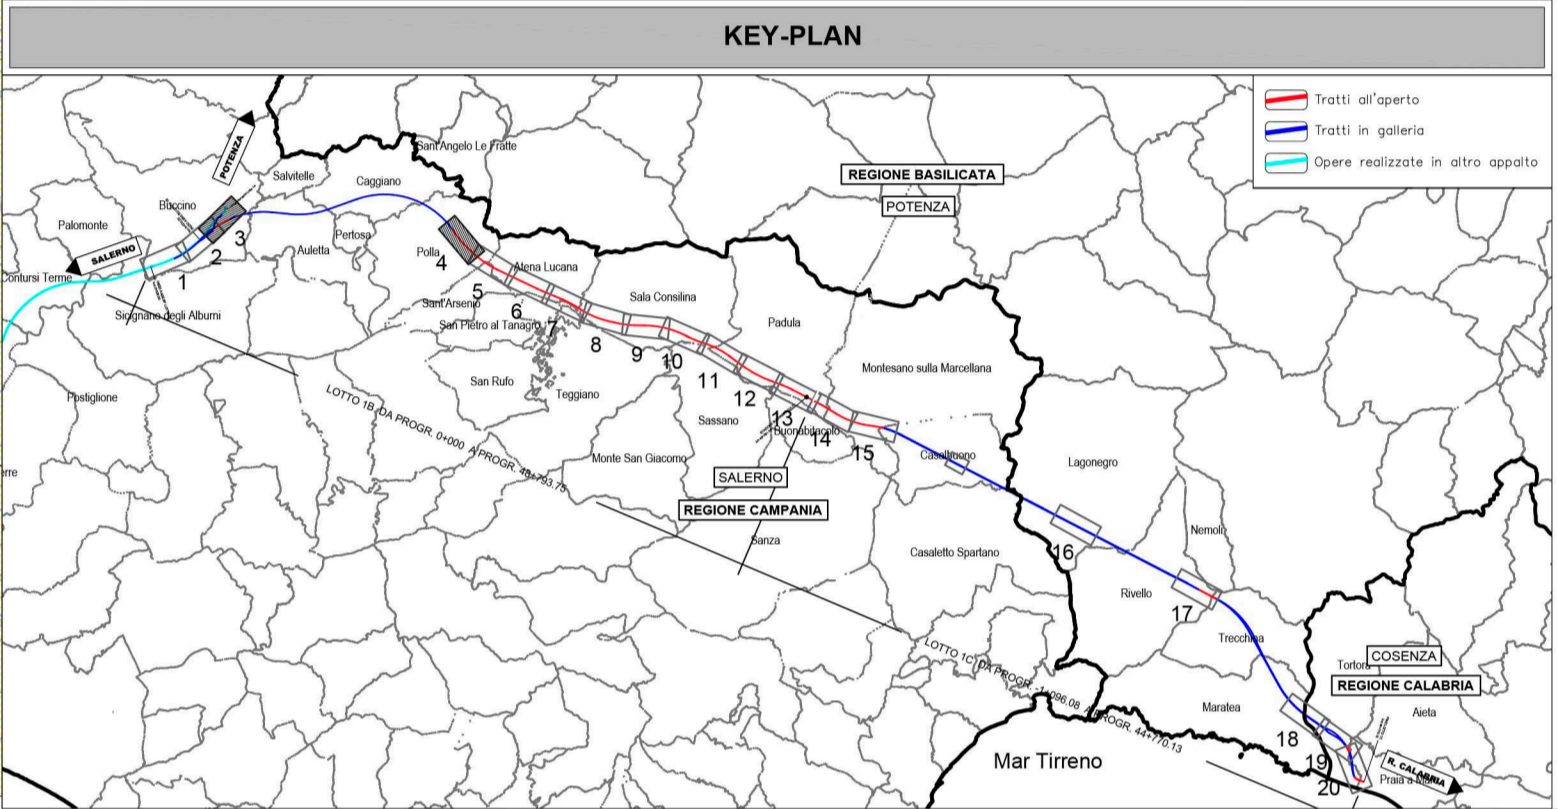

COMMITTENTE: **RFI RETE FERROVIARIA ITALIANA GRUPPO FERROVIE DELLO STATO ITALIANE**

PROGETTAZIONE: **ITALFERR GRUPPO FERROVIE DELLO STATO ITALIANE**

**U.O. ARCHITETTURA, AMBIENTE E TERRITORIO**  
**S.O. AMBIENTE ED ENERGY SAVING**

**PROGETTO DI FATTIBILITA' TECNICA ED ECONOMICA**

**LINEA SALERNO – REGGIO CALABRIA**  
**NUOVA LINEA AV SALERNO – REGGIO CALABRIA**  
**LOTTO 1 BATTIPAGLIA – PRAIA**

ELABORATI GENERALI LOTTO 1B ROMAGNANO–BUONABITACOLO E LOTTO 1C BUONABITACOLO–PRAIA

RELAZIONE PAESAGGISTICA AI SENSI DEL DPCM 12/12/2005  
 Carta della struttura del paesaggio e della visualità - Tavola 2 di 10 (Provincia di Salerno)

SCALA: **1:5.000**

Rev.	Descrizione	Redatto	Data	Verificato	Data	Approvato	Data	Autorizzato	Data
A	Emissione esecutiva	F. Tamburini	Genno 2022	G. Tuoci	Genno 2022	I. D'Amore	Genno 2022	C. Ercolani	Aprile 2024
B	Emissione esecutiva	F. Tamburini	Luglio 2022	G. Dapelli	Luglio 2022	I. D'Amore	Luglio 2022		
C	Emissione esecutiva	F. Tamburini	Luglio 2023	G. Dapelli	Luglio 2023	I. D'Amore	Luglio 2023		
D	Emissione esecutiva	V. Nascondini	Ottobre 2023	G. Dapelli	Ottobre 2023	I. D'Amore	Ottobre 2023		
E	Emissione a seguito integrazione CTVA	F. Tamburini	Aprile 2024	G. Dapelli	Aprile 2024	I. D'Amore	Aprile 2024		

File: RC2A01R22N5IM0002012E n. Elab.: