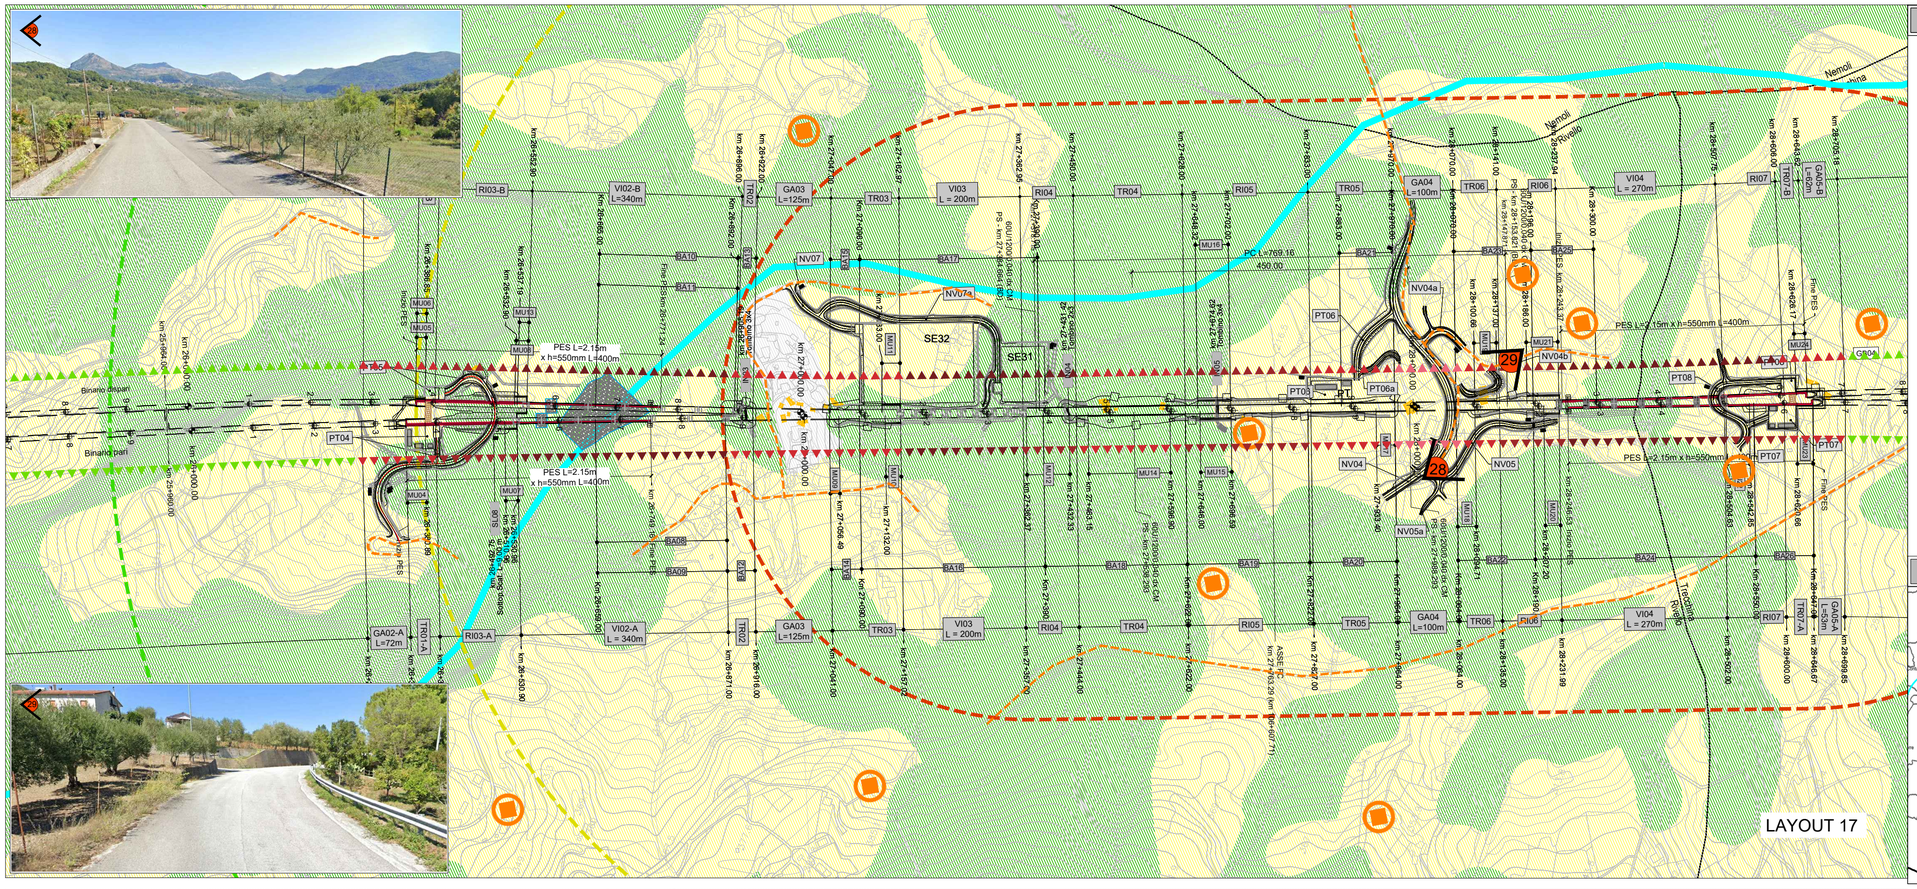
LAYOUT 17
PES L=2.15m x h=550mm L=400m
SE32
SE31
29
28
Binario dispari
Binario pari
Nemoli
Tresinaro
Rivello
VI02-B L=340m
GA03 L=125m
VI03 L = 200m
RI04
TR04
RI05
TR05
GA04 L=100m
TR06
RI06
VI04 L = 270m
RI07
GA05-B L=45m
VI02-A L = 340m
GA02-A L=72m
RI03-A
NV07
NV07a
NV04a
NV04b
NV04
NV05
NV05a
PT06
PT06a
PT08
PT07
BA07
BA08
BA09
BA16
BA17
BA18
BA19
BA20
BA21
BA22
BA23
BA24
BA25
BA26
MU05
MU06
MU13
MU14
MU15
MU16
MU17
MU18
MU21
MU22
