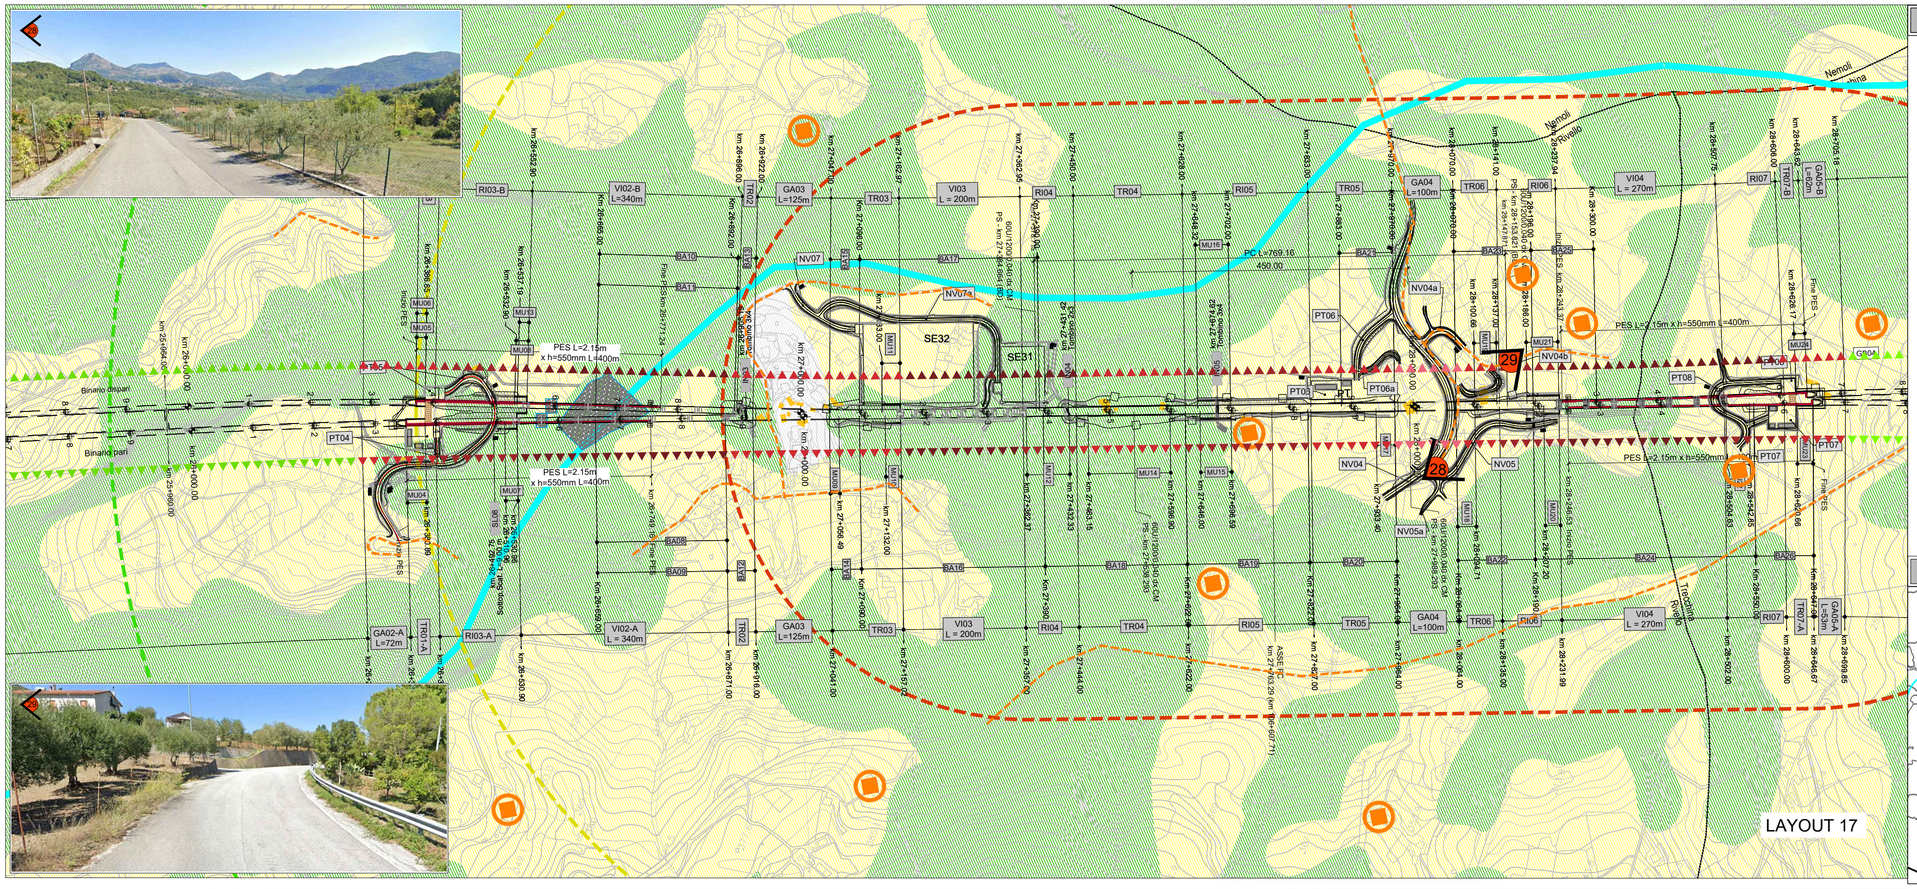

LEGENDA

PROGETTO INFRASTRUTTURALE

- Tratti allo scoperto
- Tratti in viadotto
- Tratti in galleria
- Confini Comunali
- Altro appalto

ELEMENTI DELLA MORFOLOGIA E DELLA VISUALITA'

AMBITO DI VISUALITA'

- 500 m
- 1000 m
- 1500 m

CARATTERI DEL PAESAGGIO

- Paesaggio urbanizzato
- Paesaggio boschivo
- Paesaggio seminativo e prativo
- Paesaggio fluviale e acquatico

ELEMENTI DEL PAESAGGIO

- **Borghi storici**
- **Corsi d'acqua**
- **Linea storica**

PERCETTORI

- Elementi dinamici di percezione (viabilità locale, etc.)
- Elementi statici di percezione (edifici isolati, nuclei abitati, etc.)
- Elementi di pregio storico ed archeologico

RIPRSE FOTOGRAFICHE

- Coni visuali e riferimenti fotografici

INTENSITA' DEGLI EFFETTI DELL'OPERA CLASSIFICAZIONE

- Nullo
- Basso
- Medio - Basso
- Medio
- Medio - Alto
- Alto
- Galleria naturale

KEY-PLAN

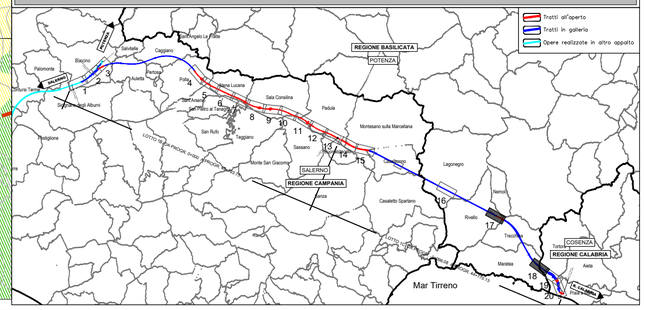

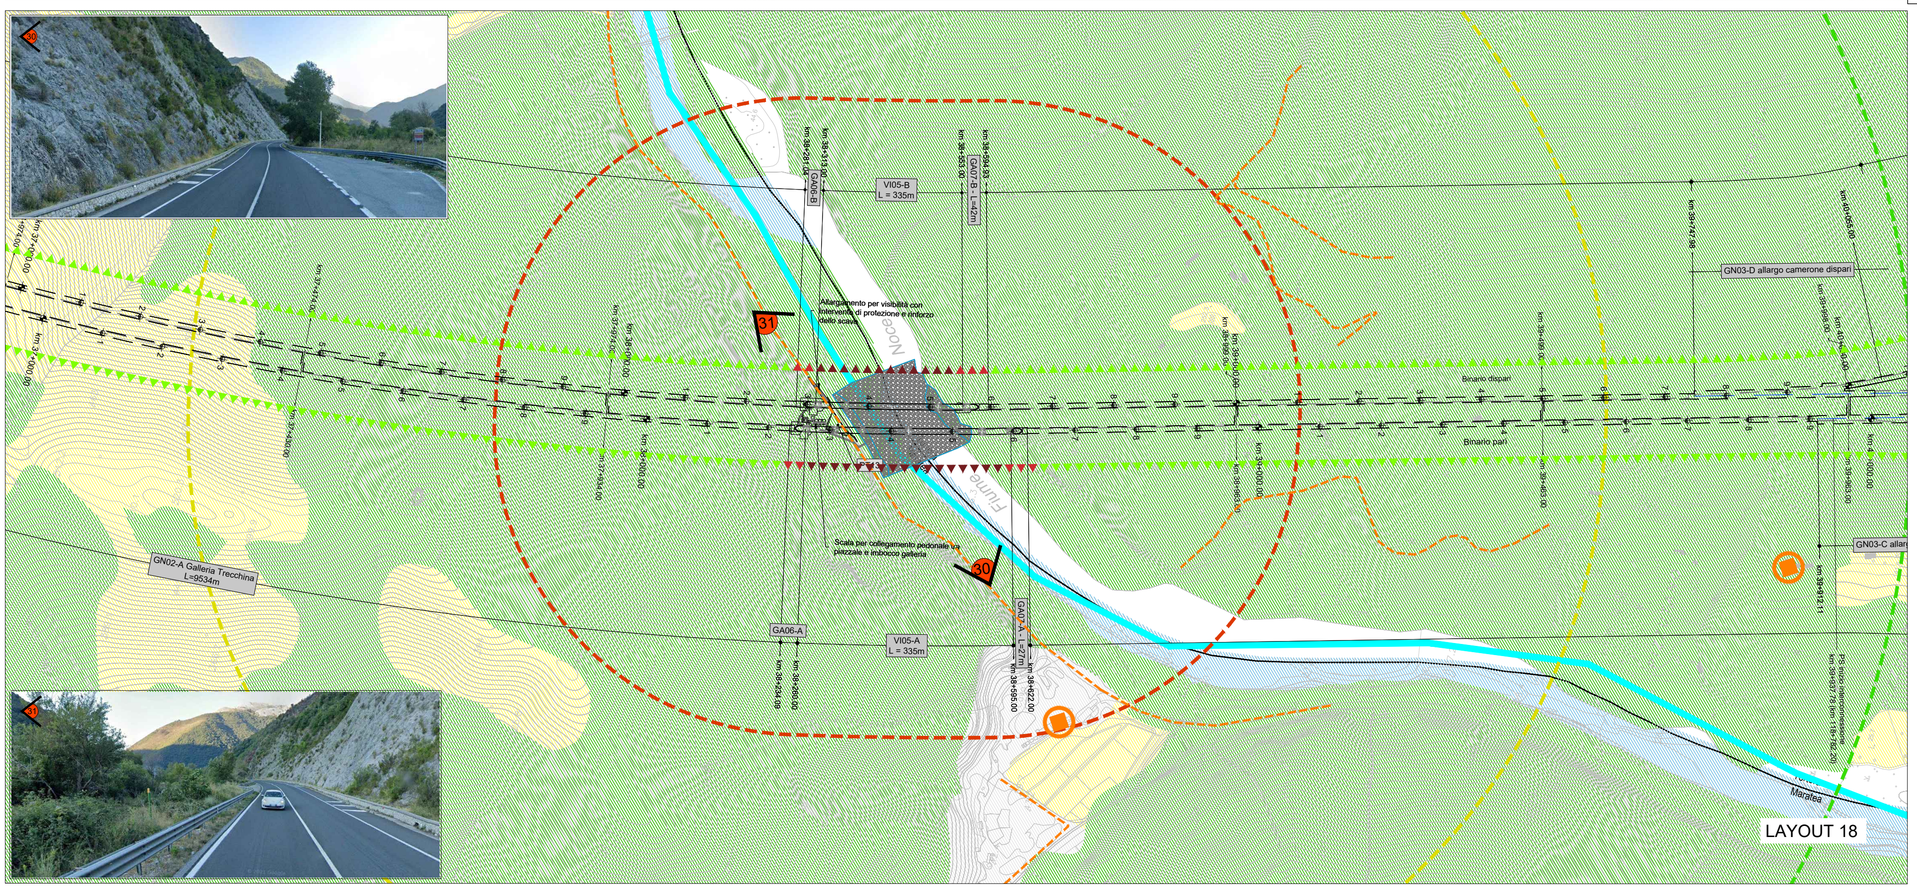

COMMITTENTE:

RFI RETE FERROVIARIA ITALIANA
GRUPPO FERROVIE DELLO STATO ITALIANE

PROGETTAZIONE:

ITALFERR
GRUPPO FERROVIE DELLO STATO ITALIANE

U.O. ARCHITETTURA, AMBIENTE E TERRITORIO
S.O. AMBIENTE ED ENERGY SAVING

PROGETTO DI FATTIBILITA' TECNICA ED ECONOMICA

LINEA SALERNO – REGGIO CALABRIA
NUOVA LINEA AV SALERNO – REGGIO CALABRIA
LOTTO 1 BATTIPAGLIA – PRAIA

ELABORATI GENERALI LOTTO 1B ROMAGNANO–BUONABITACOLO E LOTTO 1C BUONABITACOLO–PRAIA

STUDIO DI IMPATTO AMBIENTALE

Carta della struttura del paesaggio e della visualità - Tav. 9 di 10 (Provincia di Potenza e Cosenza)

SCALA: 1:5.000

COMMESSA	LOTTO	FASE	ENTE	TIPO DOC.	OPERA/DISCIPLINA	PROGR.	REV.
RC2A	01	R	22	N5	SA0001	029	C

Rev.	Descrizione	Redatto	Data	Verificato	Data	Approvato	Data	Autorizzato Data
A	Emissione esecutiva	ATI Sinagma - Ambiente M.P.A. - Tunnel Consult. F. Tamburrini	Gennaio 2022	G. Tucci G. Dajelli	Gennaio 2022	I. D'Amore	Gennaio 2022	C. Eroolani Marzo 2024
B	Emissione esecutiva	F. Tamburrini	Luglio 2023	G. Dajelli V. Nascimben	Luglio 2023	I. D'Amore	Luglio 2023	Italferr S.p.A. Dott. Ing. Carlo Eroolani Ordine Ingegneri di Roma n. A 18000
C	Emissione per integrazioni CTVIA	F. Tamburrini	Marzo 2024	G. Dajelli V. Nascimben	Marzo 2024	I. D'Amore	Marzo 2024	

File:RC2A01R22N5SA0001029C

n. Elab.: