

LEGENDA



	CB - CANTIERE BASE		DT - DEPOSITO TEMPORANEO		LINEA FERROVIARIA ESISTENTE
	CO - CANTIERE OPERATIVO		CT - CANTIERE PER ATTREZZAGGIO TECNOLOGICO		LINEA FERROVIARIA IN PROGETTO
	AT - AREA TECNICA		DEMOLIZIONI		LINEA ALTA VELOCITA'
	AS - AREA DI STOCCAGGIO		AREA DI LAVORO		CONFINI COMUNALI
	CA - CANTIERE ARMAMENTO				

PUNTI DI MONITORAGGIO

Simbolo	Descrizione	Simbolo	Descrizione
	ASU - ACQUE SUPERFICIALI		CEM - CAMPI ELETTROMAGNETICI
	ASO - ACQUE SOTTERRANEE		VIL - VIBRAZIONI CANTIERE LINEA
	ATC - ATMOSFERA CANTIERE		VIF - VIBRAZIONI ESERCIZIO
	SUO - SUOLO E SOTTOSUOLO		PAE - PAESAGGIO
	RUC - RUMORE CANTIERE		VEG - VEGETAZIONE
	RUL - RUMORE CANTIERE IN LINEA		FAU - FAUNA
	RUF - RUMORE FERROVIARIO		

FASI DI MONITORAGGIO

	ANTE OPERAM		CORSO D'OPERA		POST OPERAM
--	-------------	--	---------------	--	-------------

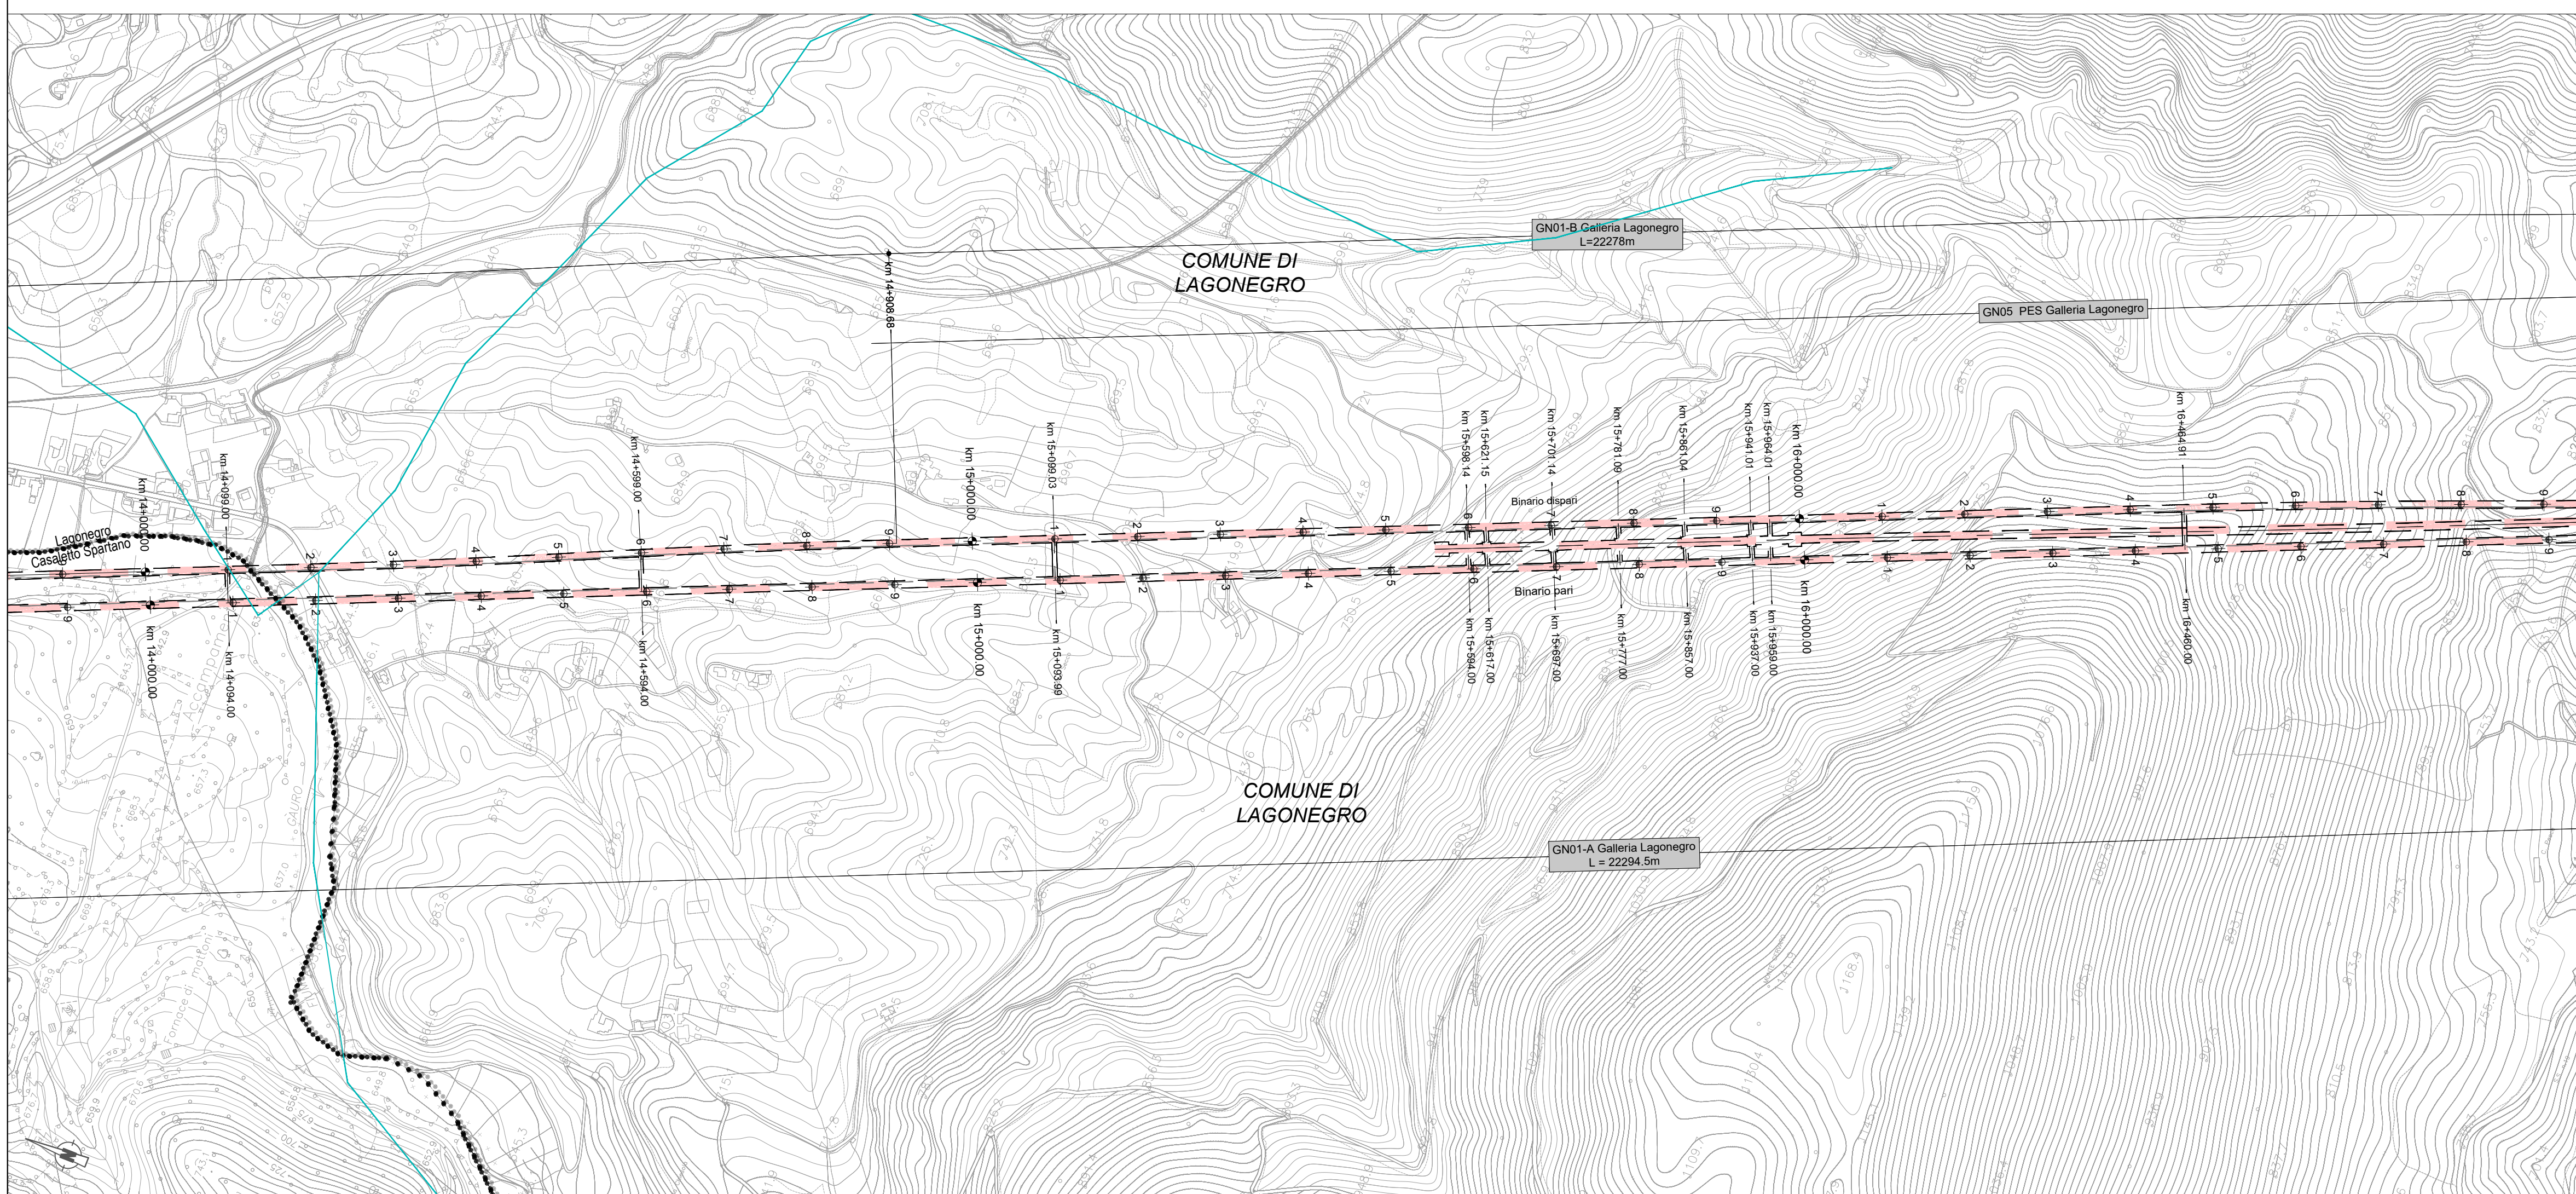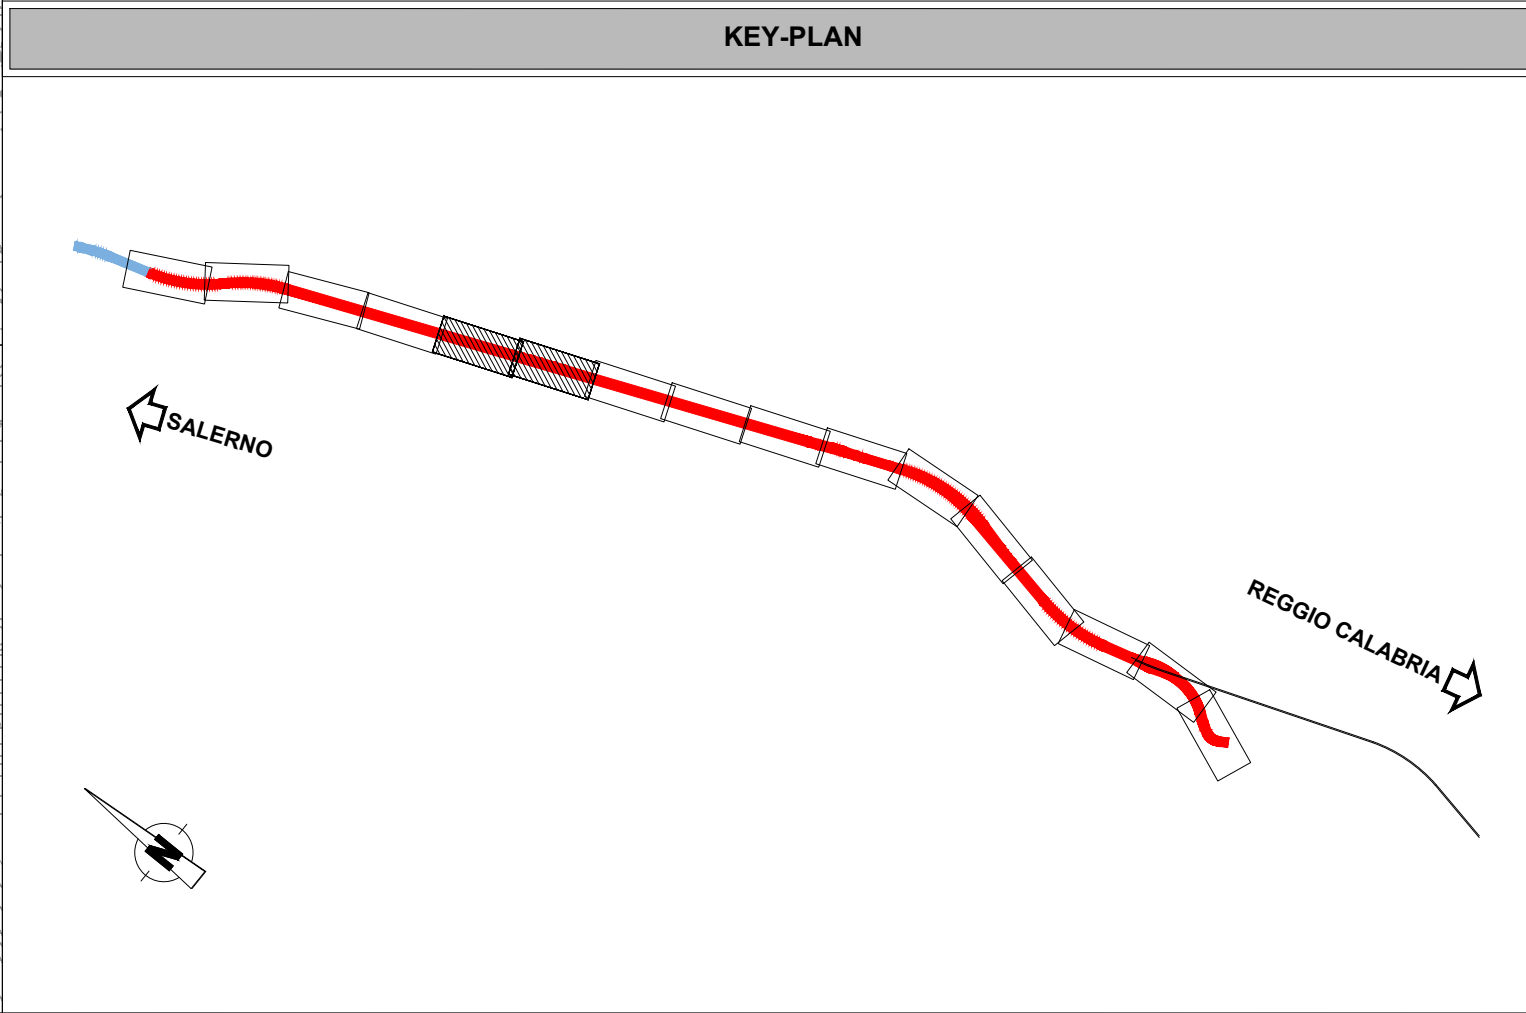

COMMITTENTE:

PROGETTAZIONE:

**U.O. ARCHITETTURA, AMBIENTE E TERRITORIO
S.O. AMBIENTE ED ENERGY SAVING**

PROGETTO DI FATTIBILITA' TECNICA ED ECONOMICA

**LINEA SALERNO – REGGIO CALABRIA
NUOVA LINEA AV SALERNO – REGGIO CALABRIA
LOTTO 1 BATTIPAGLIA – PRAIA
LOTTO 1C BUONABITACOLO – PRAIA**

PIANO DI MONITORAGGIO AMBIENTALE
Planimetria localizzazione punti di misura – tav. 3 di 8 (Provincia di Salerno/Potenza)

SCALA: 1:5.000

COMMESSA LOTTO FASE ENTE TIPO DOC. OPERA/DISCIPLINA PROGR. REV.
RC2A C1 R 22 P5 MA0000 003 C

Rev.	Descrizione	Redatto	Data	Verificato	Data	Approvato	Data	Autorizzato Data
A	Emissione esecutiva	ATI Sirignano - Ambiente MPA - Funnel Consult	Gennaio 2021	G. Tucci	Gennaio 2021	I. D'Amore	Gennaio 2021	C. Escatoli Marzo 2024
B	Emissione esecutiva	Francesca Tamburini L. Colobello	Luglio 2023	G. Dajelli	Luglio 2023	I. D'Amore	Luglio 2023	
C	Emissione a seguito richiesta integr. MASE	Y. Nagayama MASE	Marzo 2024	G. Dajelli	Marzo 2024	N. Adornato	Marzo 2024	ITA IRI S.p.A. Dipartimento Economia Ufficio di Roma - Via Veneto 100

File:RC2AC1R22P5MA0000003C n. Elab.: