




Pianta

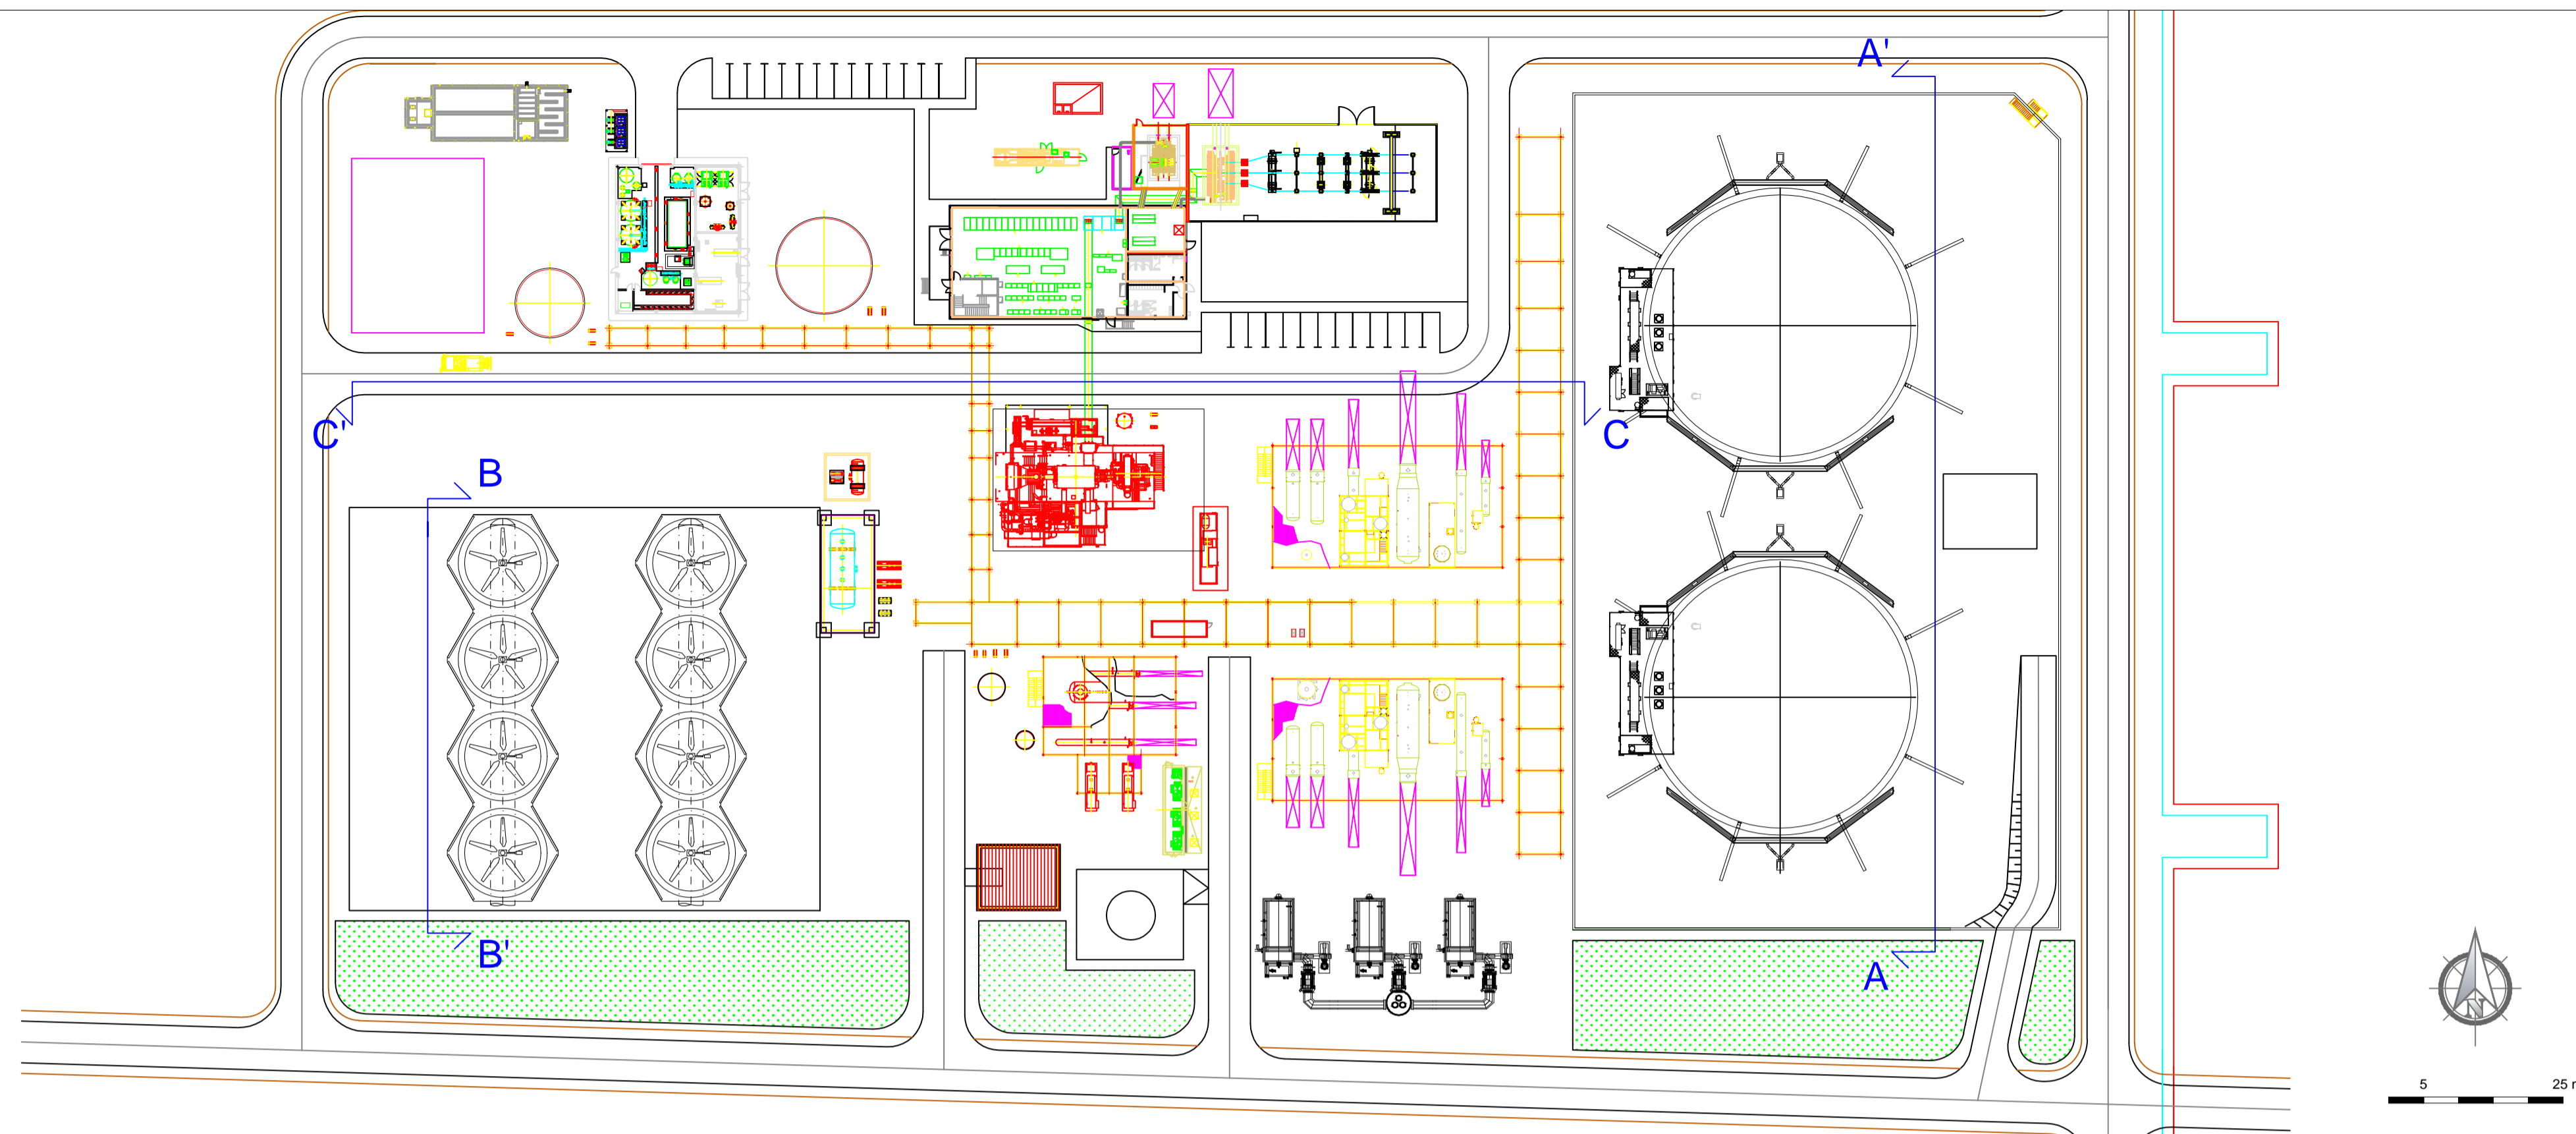


Visione della Power-block inserita nel campo solare

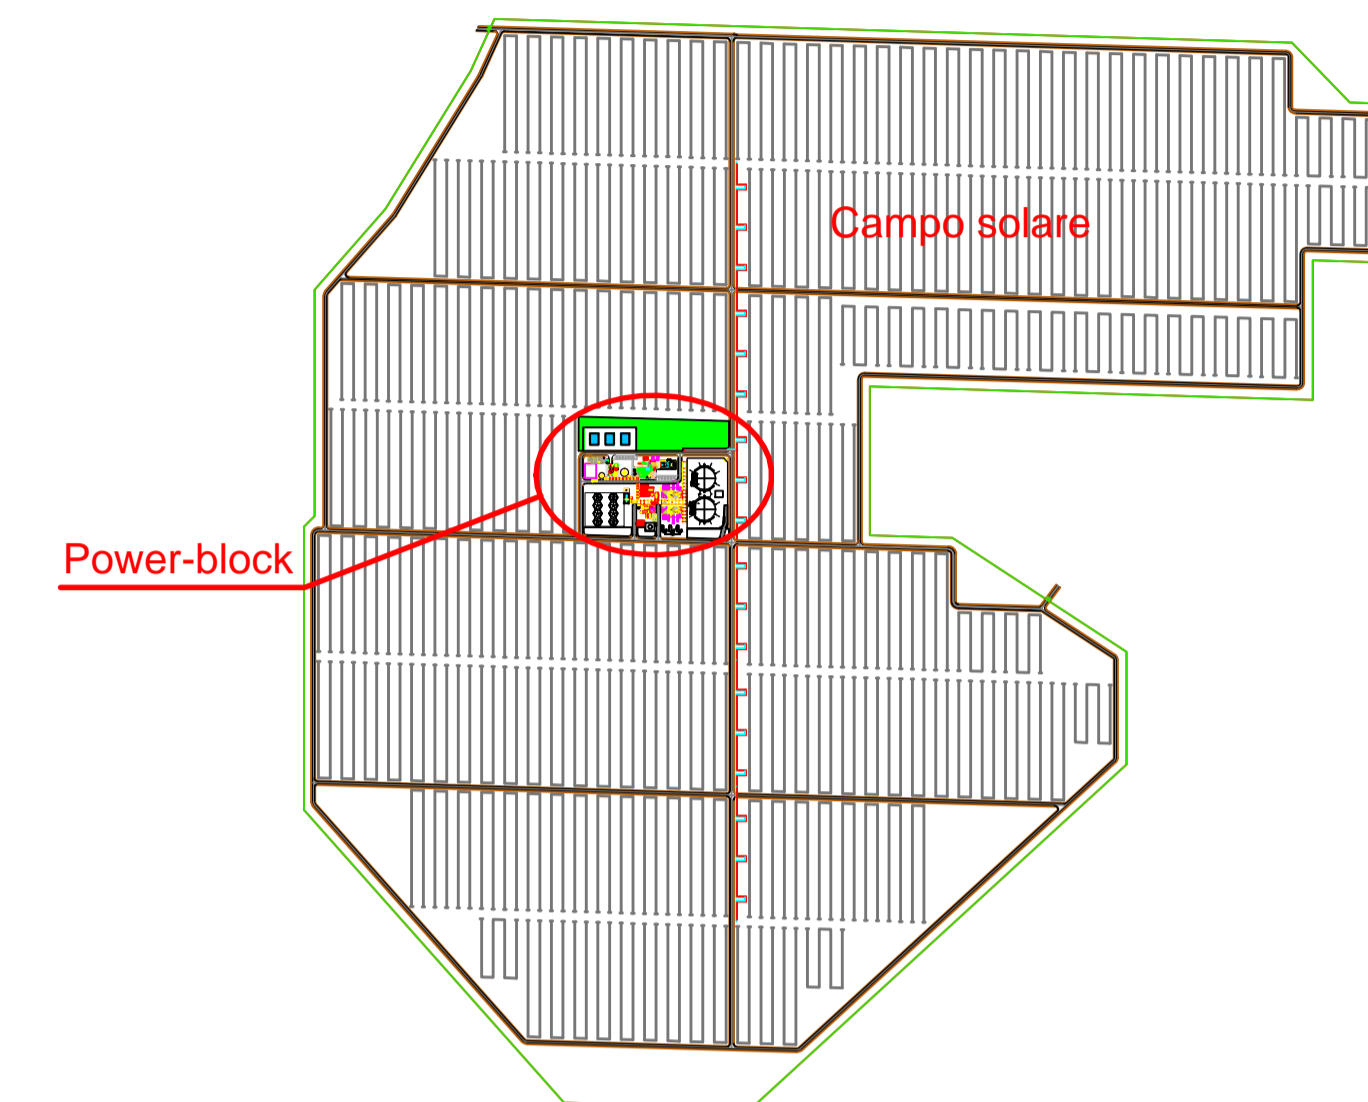


Sezione A-A'

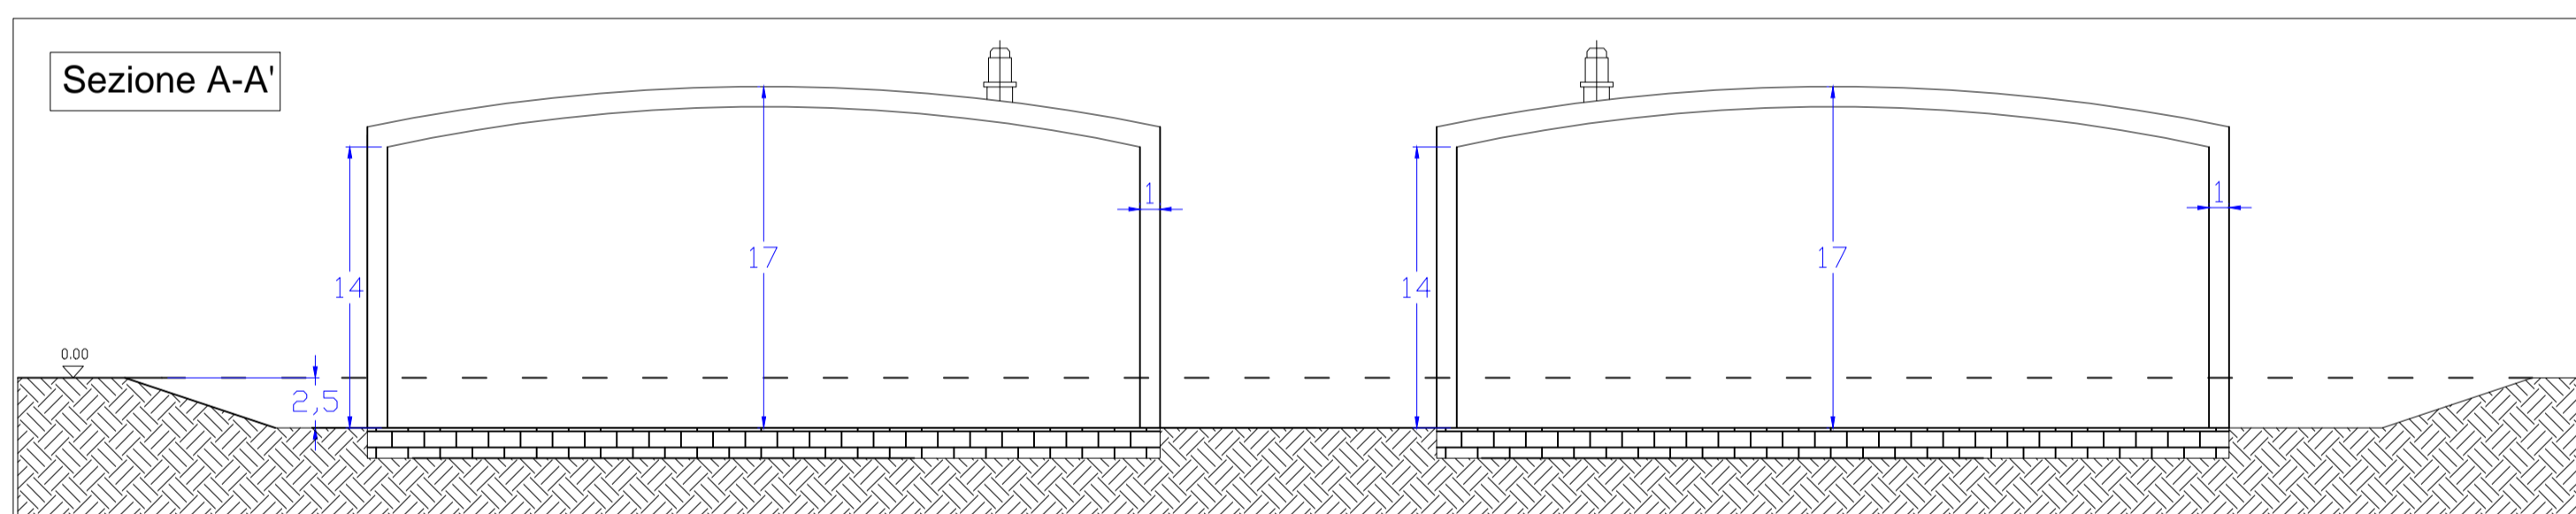


Sezione B-B'

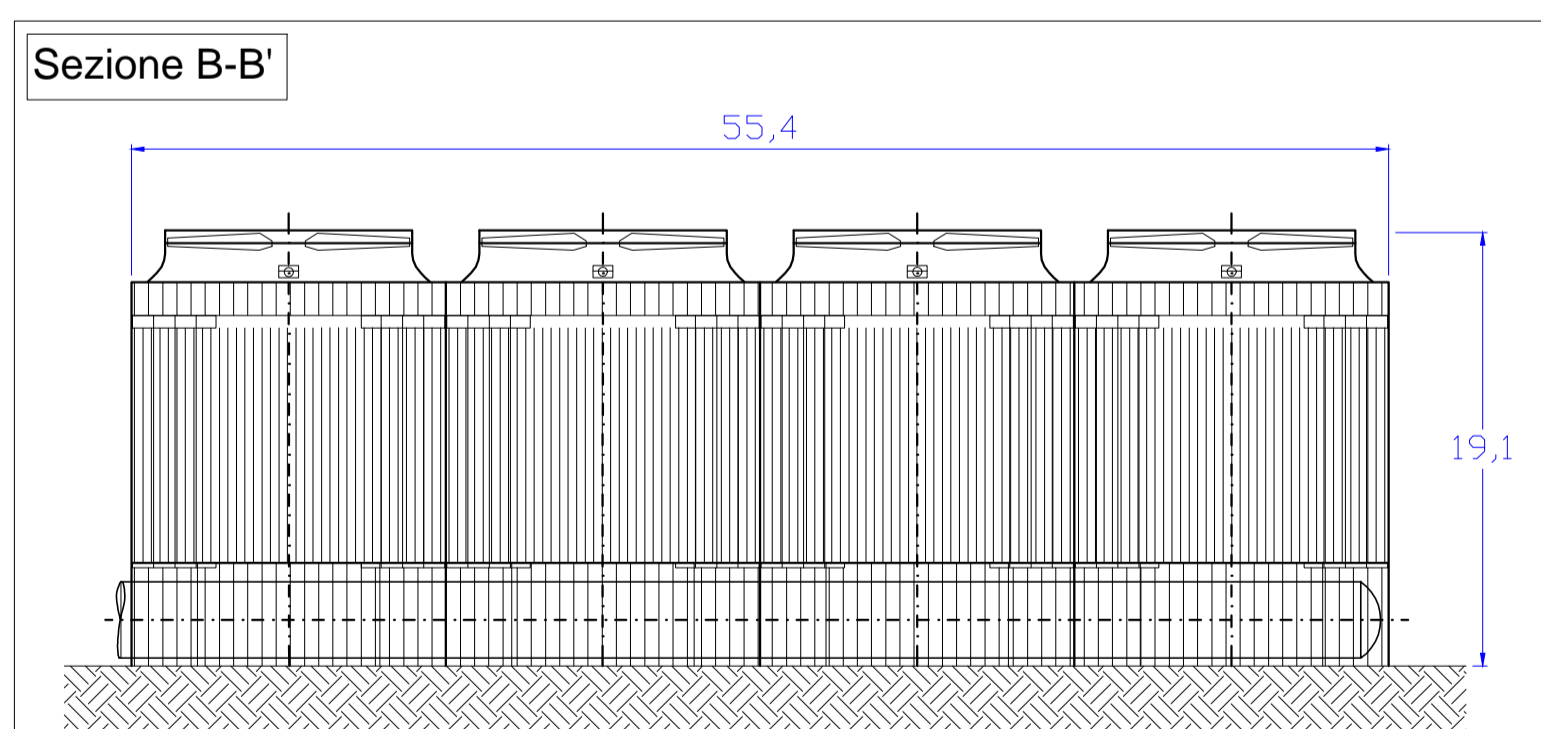

Sezione C-C'

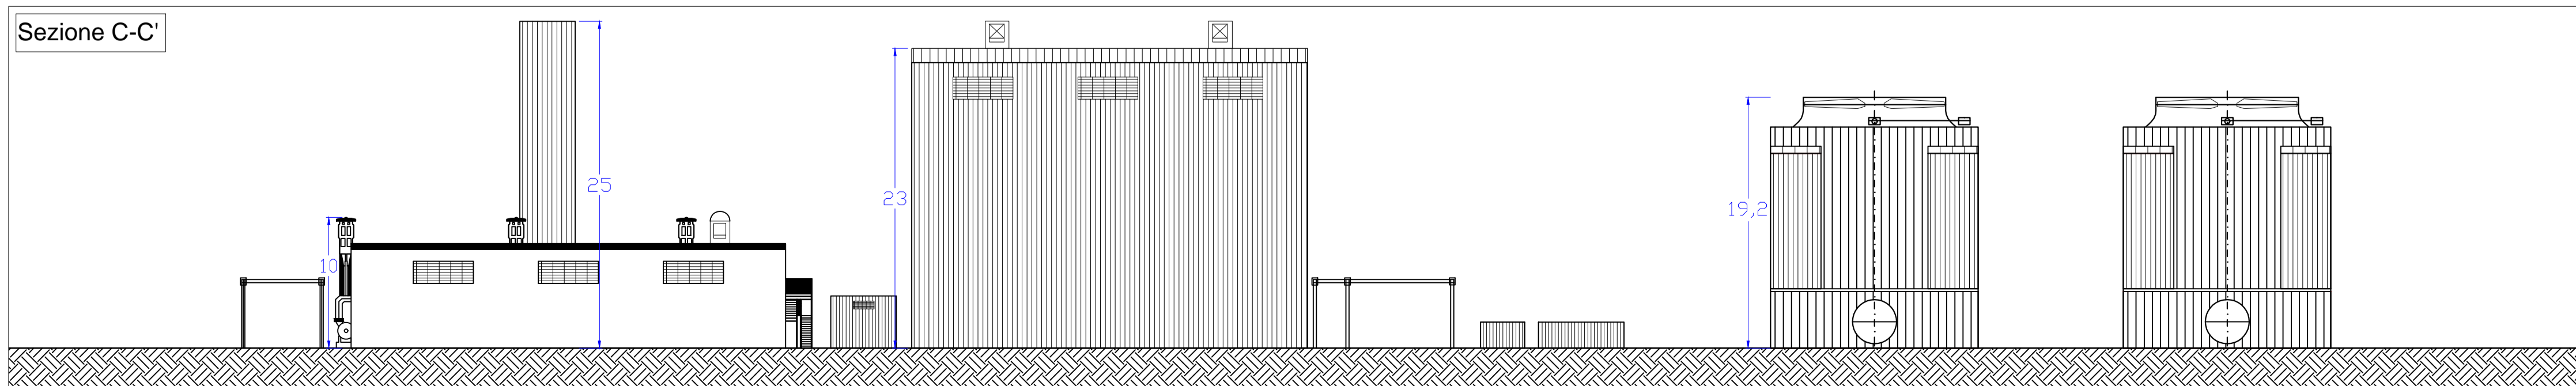

Bacino di contenimento Serbatoi Sali Fusi: Ipotesi di costruzione

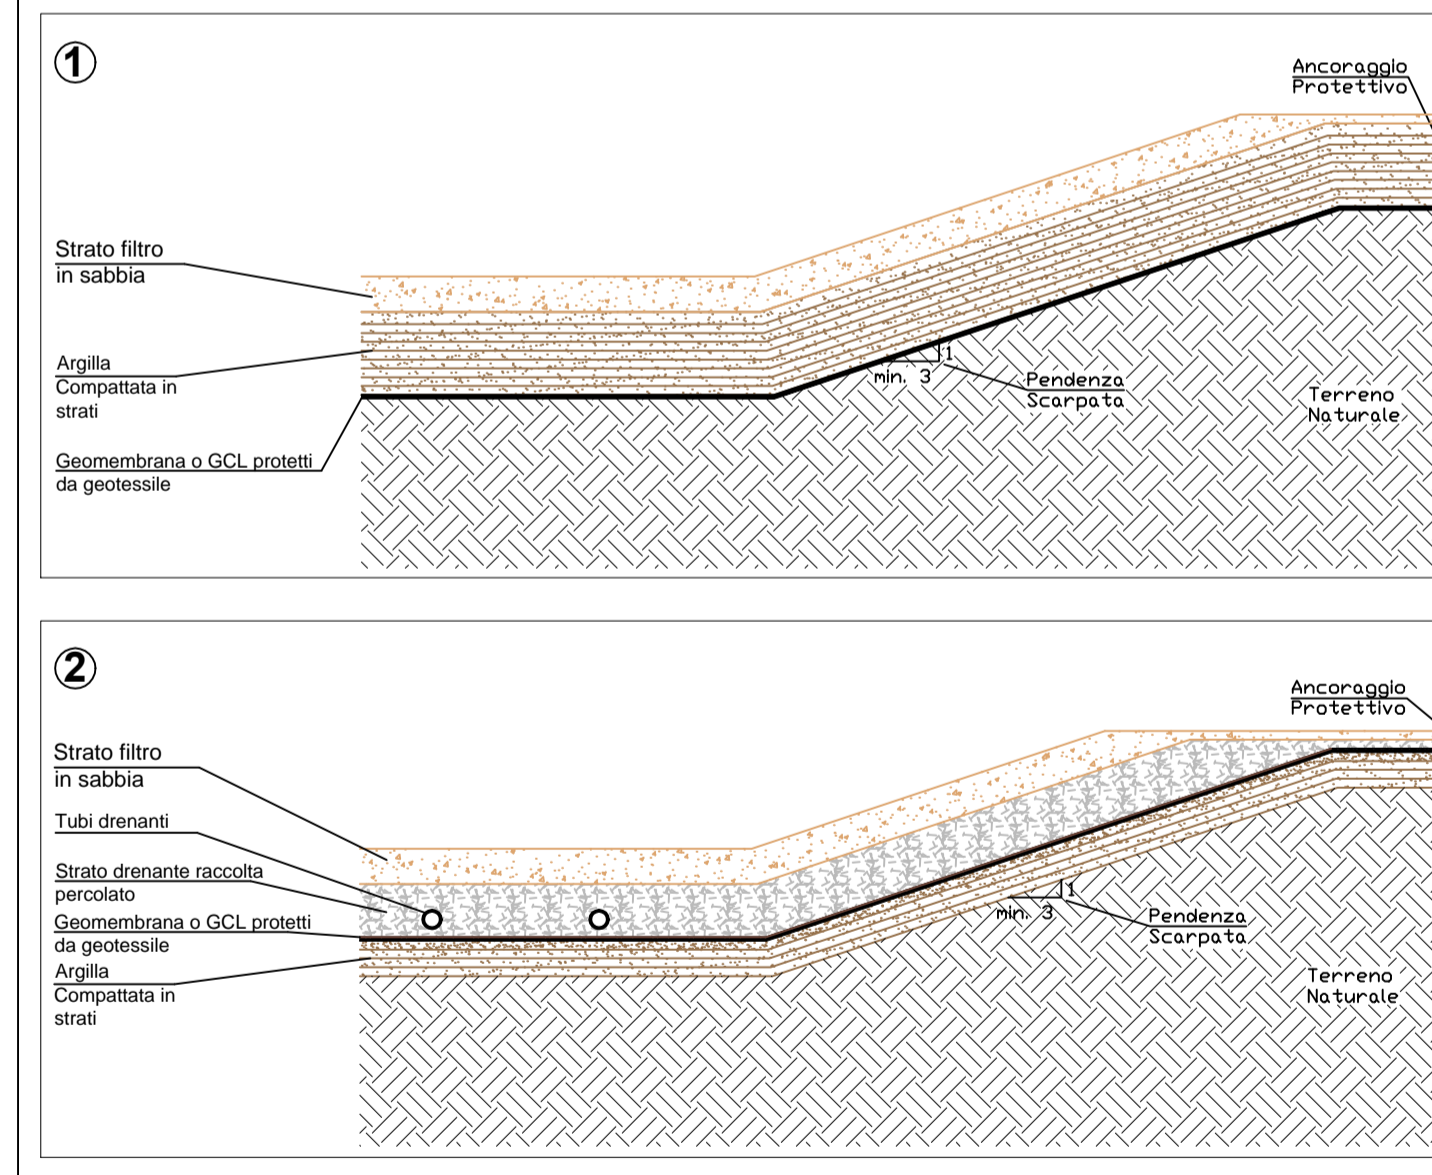

Provincia del Medio Campidano
Comune di Gonnosfanadiga
Comune di Guspini

Nome Progetto: IMPIANTO SOLARE TERMODINAMICO DELLA POTENZA LORDA DI 55 MWe DENOMINATO

"GONNOSFANADIGA"

Titolo Documento:

Prospetti e sezioni degli elementi principali della Power-block

SVILUPPO
Energogreen Renewables s.r.l.
Via E. Fermi, 19 - 62010 Pollenza (MC)



TIMBRO e FIRMA PROGETTISTA

COMMITTENTE
GONNOSFANADIGA LTD.
Bow Road 221 London (UK)
Italian Branch:
Corso Umberto I, 226 Macomer (NU)

CODICE DI RIFERIMENTO

GN_TAV.A_09

0	12.2013	EMISIONE		L. MACCARI	C. BUBBOLINI	C. BUBBOLINI
REV	DATA	DESCRIZIONE		PREP.	CONTR.	APPROVATO
Misure:	metri	Foglio:	1 di 1	Formato:	A1 (594 x 841)	
Scala:	Varie					