


VISTA ASSONOMETRICA ①
SCALA 1:100

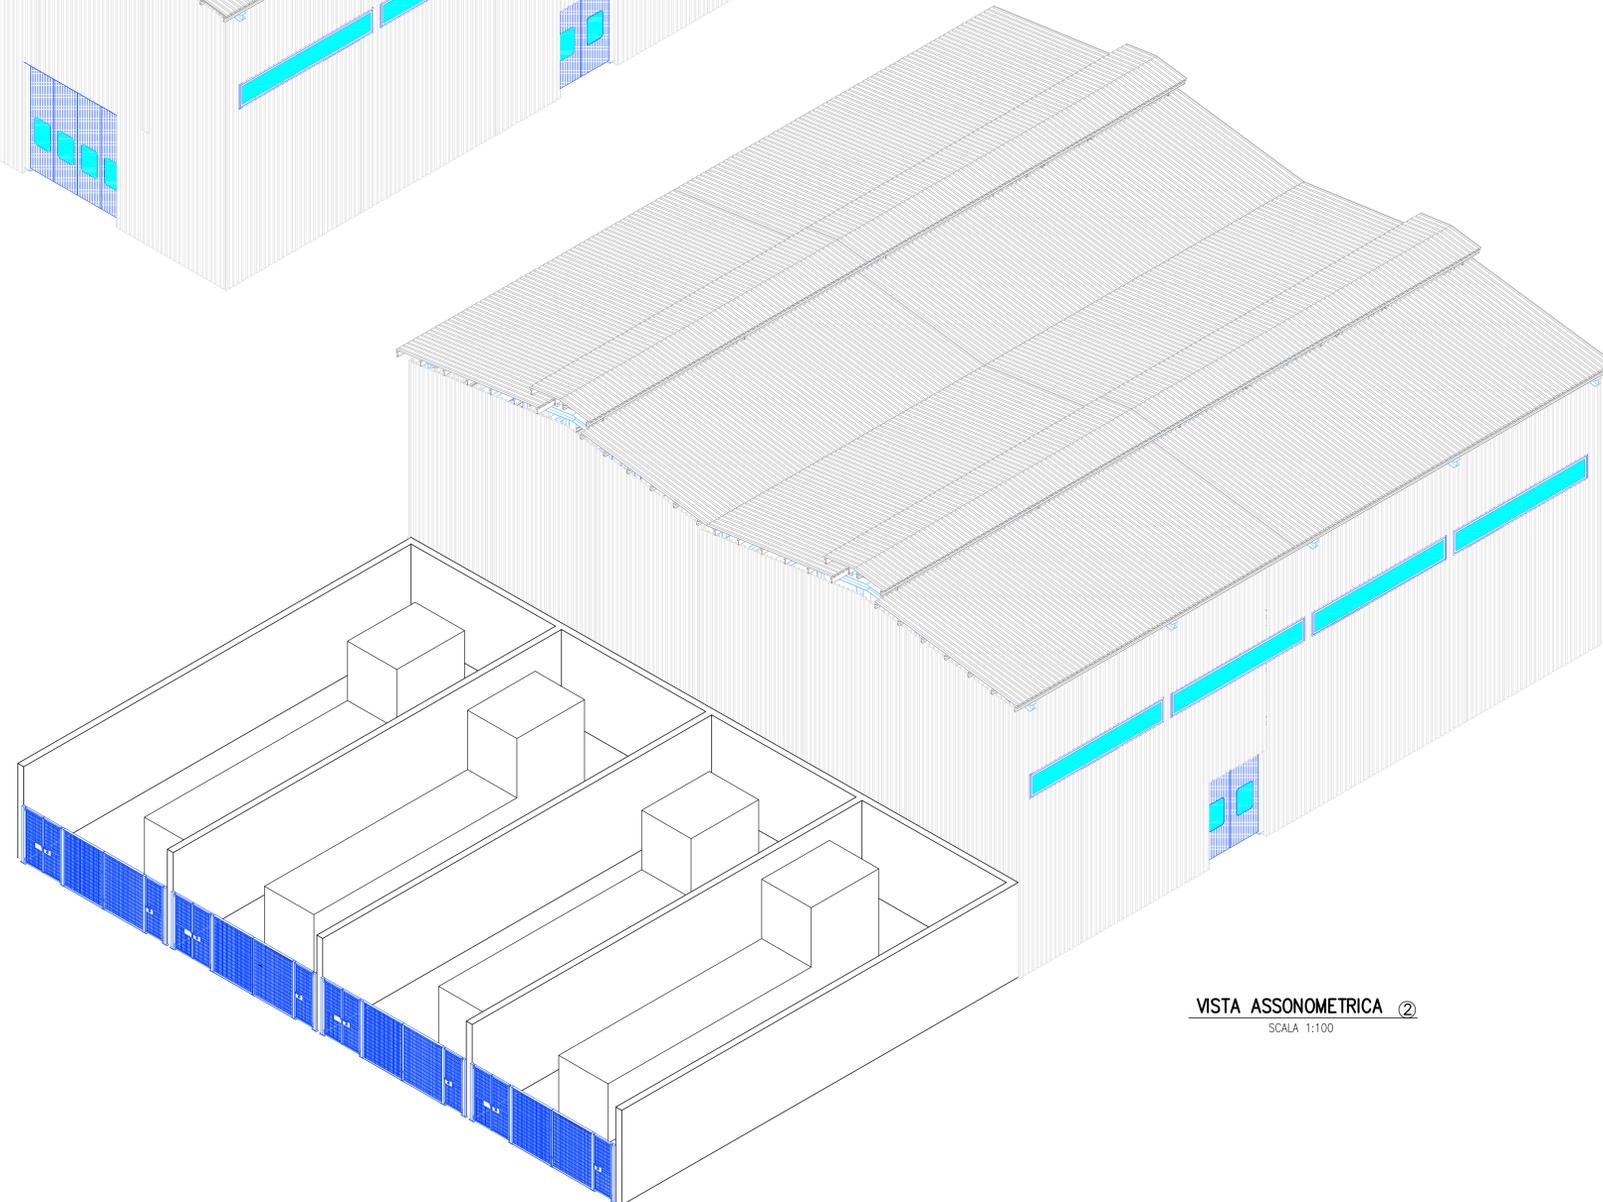

VISTA ASSONOMETRICA ②
SCALA 1:100

DISEGNI DI RIFERIMENTO	
DESCRIZIONE	N° DISEGNO



PIANTA CHIAVE

COLLABORATORS		VERIFIED BY	VALIDATED BY
			
GROUP	FUNCTION	DATE	PROJECT
GRE	EECD	77	IT Y 16212 20 014 03

3	28/07/23	EMESSO PER FEED	M.MARGOLAS	E.MARCOLEONI	D.DI MONTE
2	18/01/23	REVISIONE GENERALE	M.MARGOLAS	E.MARCOLEONI	D.DI MONTE
1	30/06/22	REVISIONE GENERALE	M.MARGOLAS	E.MARCOLEONI	D.DI MONTE
0	10/05/22	EMESSO PER COMMENTI	M.MARGOLAS	E.MARCOLEONI	D.DI MONTE

Rev.	Data	Descrizione	Dis.	Contr.	Appr.

 SARLUX Refining & Power	Classification: INTERNAL
	Utilization Scope: ISSUED FOR FEED
SardHy Green Hydrogen srl	Dis. n° —
IMPIANTO GREEN H2 LAYOUT ELY BUILDING VISTE ASSONOMETRICHE 3D	Dis. fornitore: CV-303012
Disegno eseguito in "autocad": evitare correzioni a mano e inserimento di immagini.	Revisione: 3
Il presente disegno è di proprietà della SardHy S.r.l che ne tutela i diritti a termini di legge.	Scala: 1:100
	Sostituisce it: —
	Sostituito dal: —

NOME FILE : CV-303012_Rev_03.dwg