

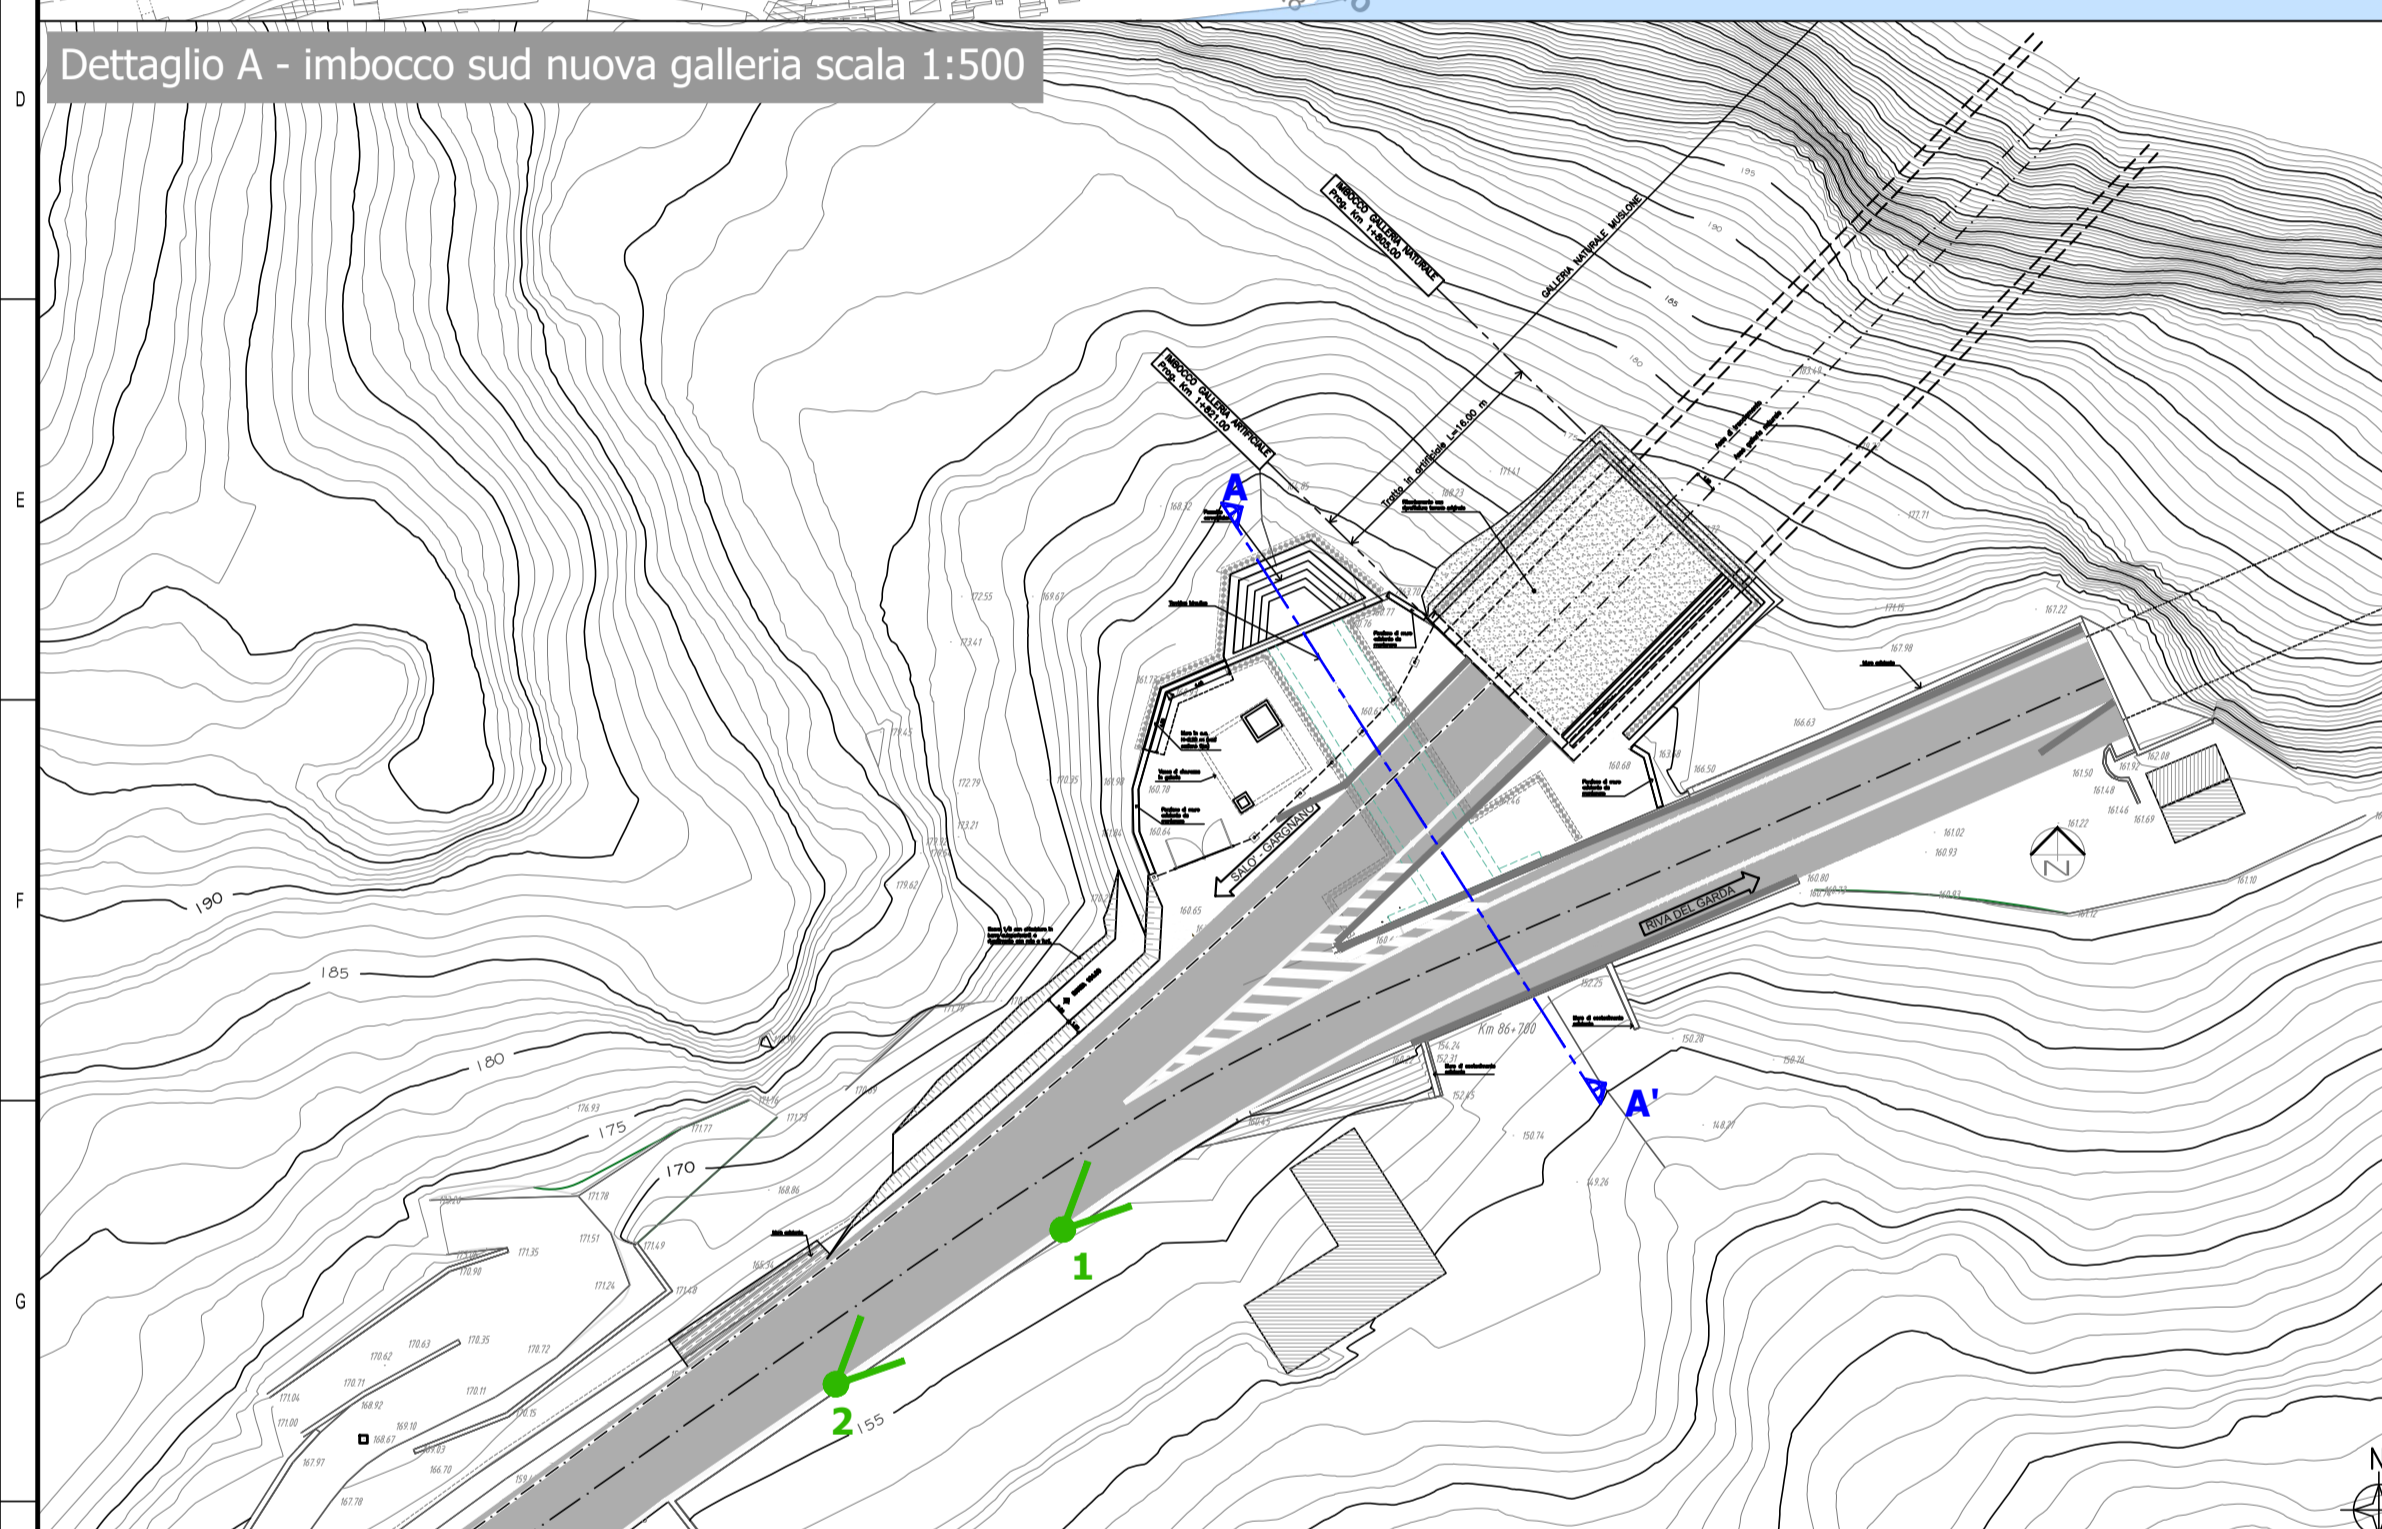
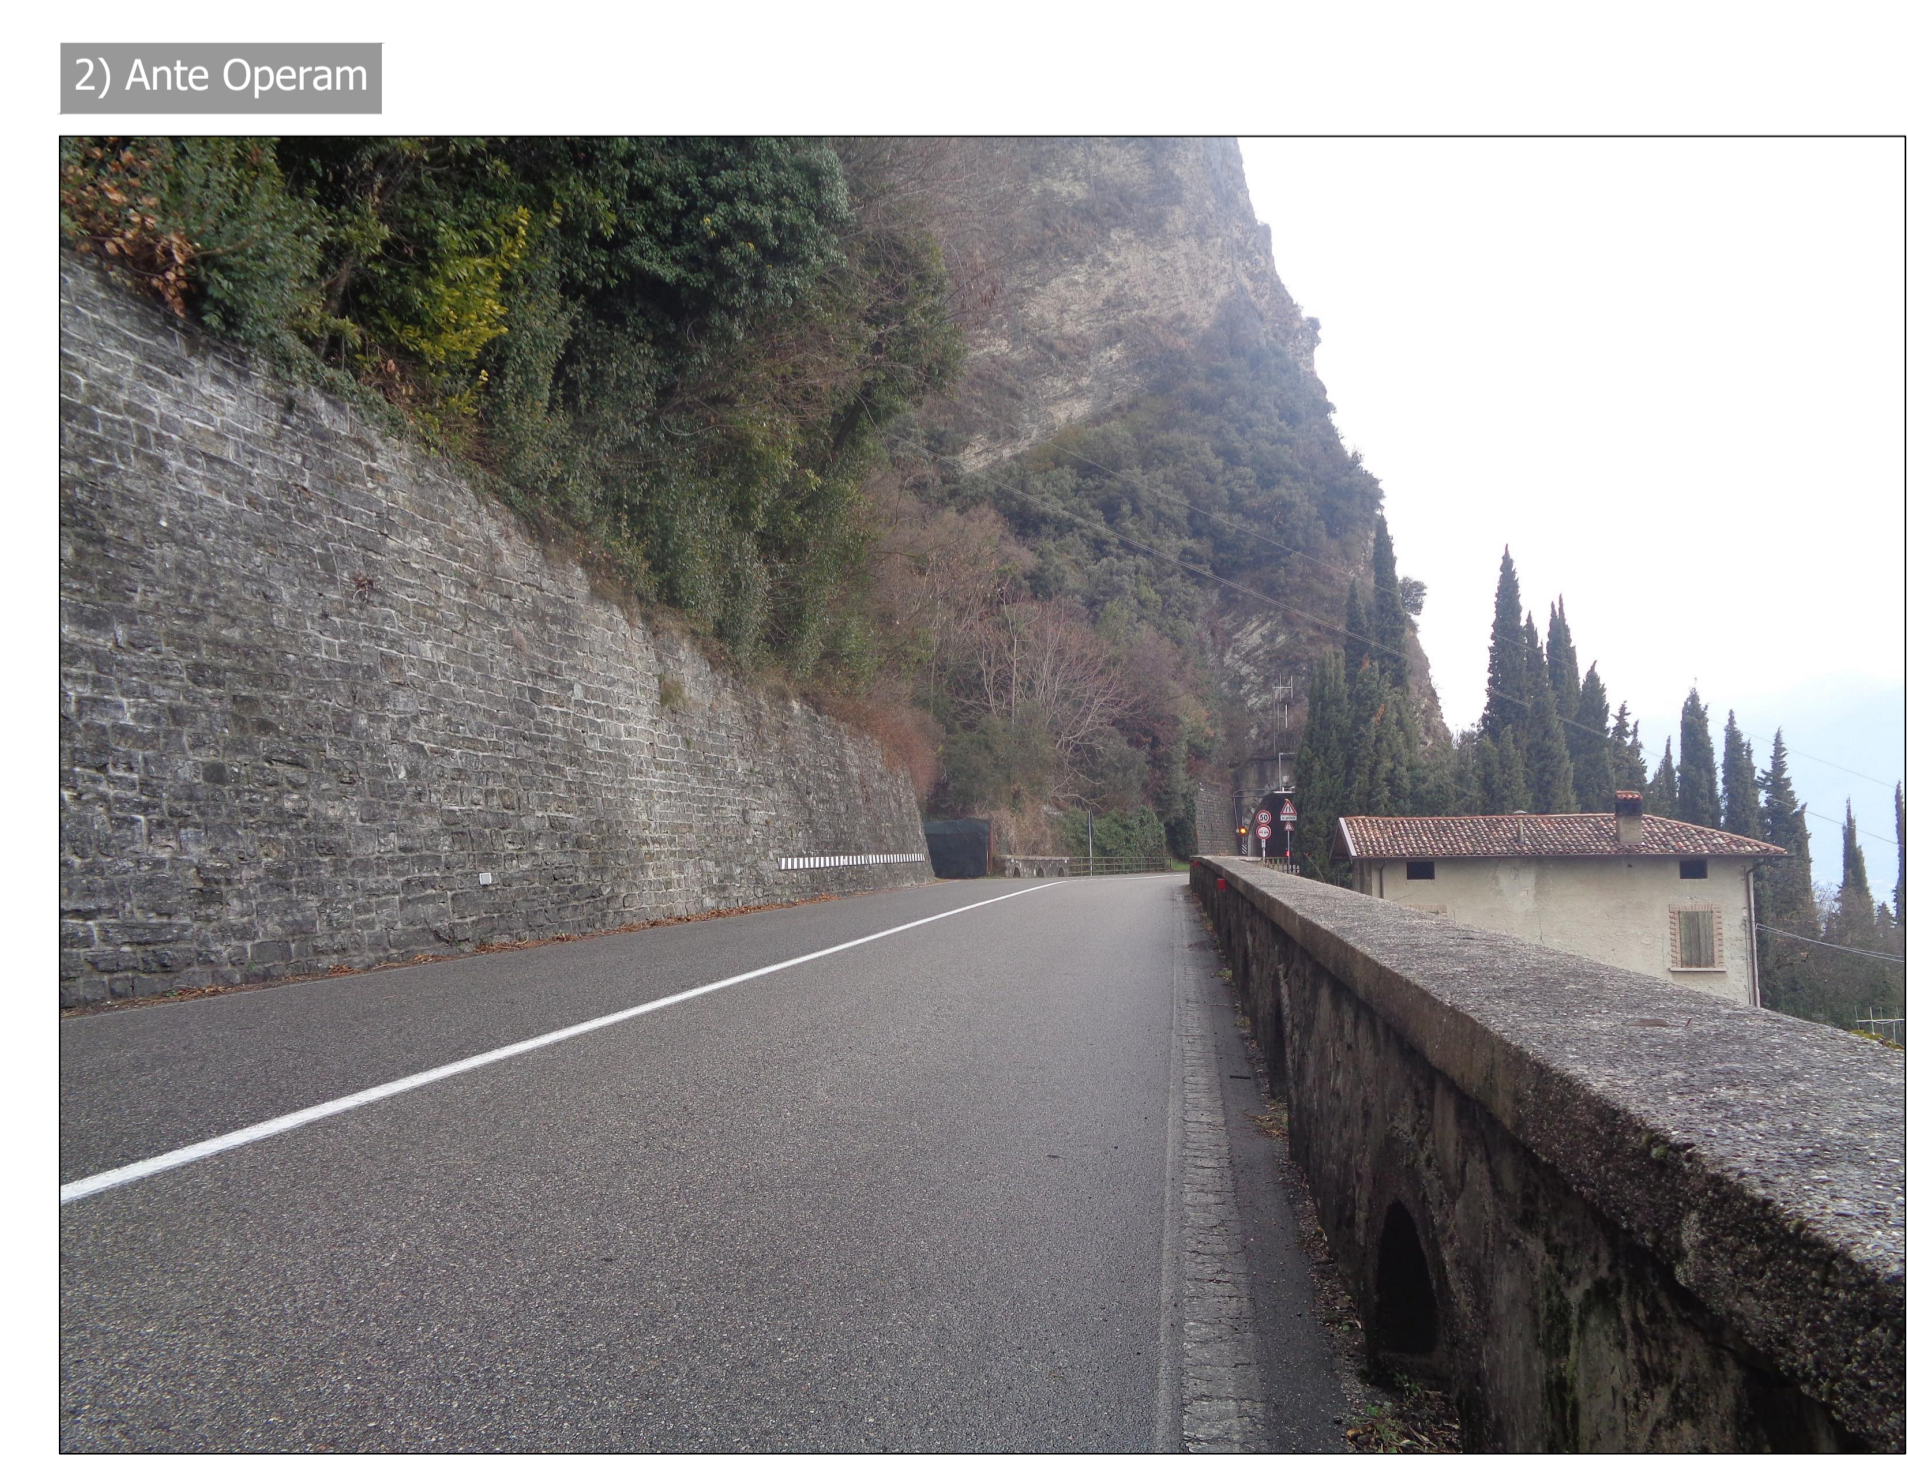


Legenda

- Tracciato di progetto
- Punto di vista fotografico
- Sezione

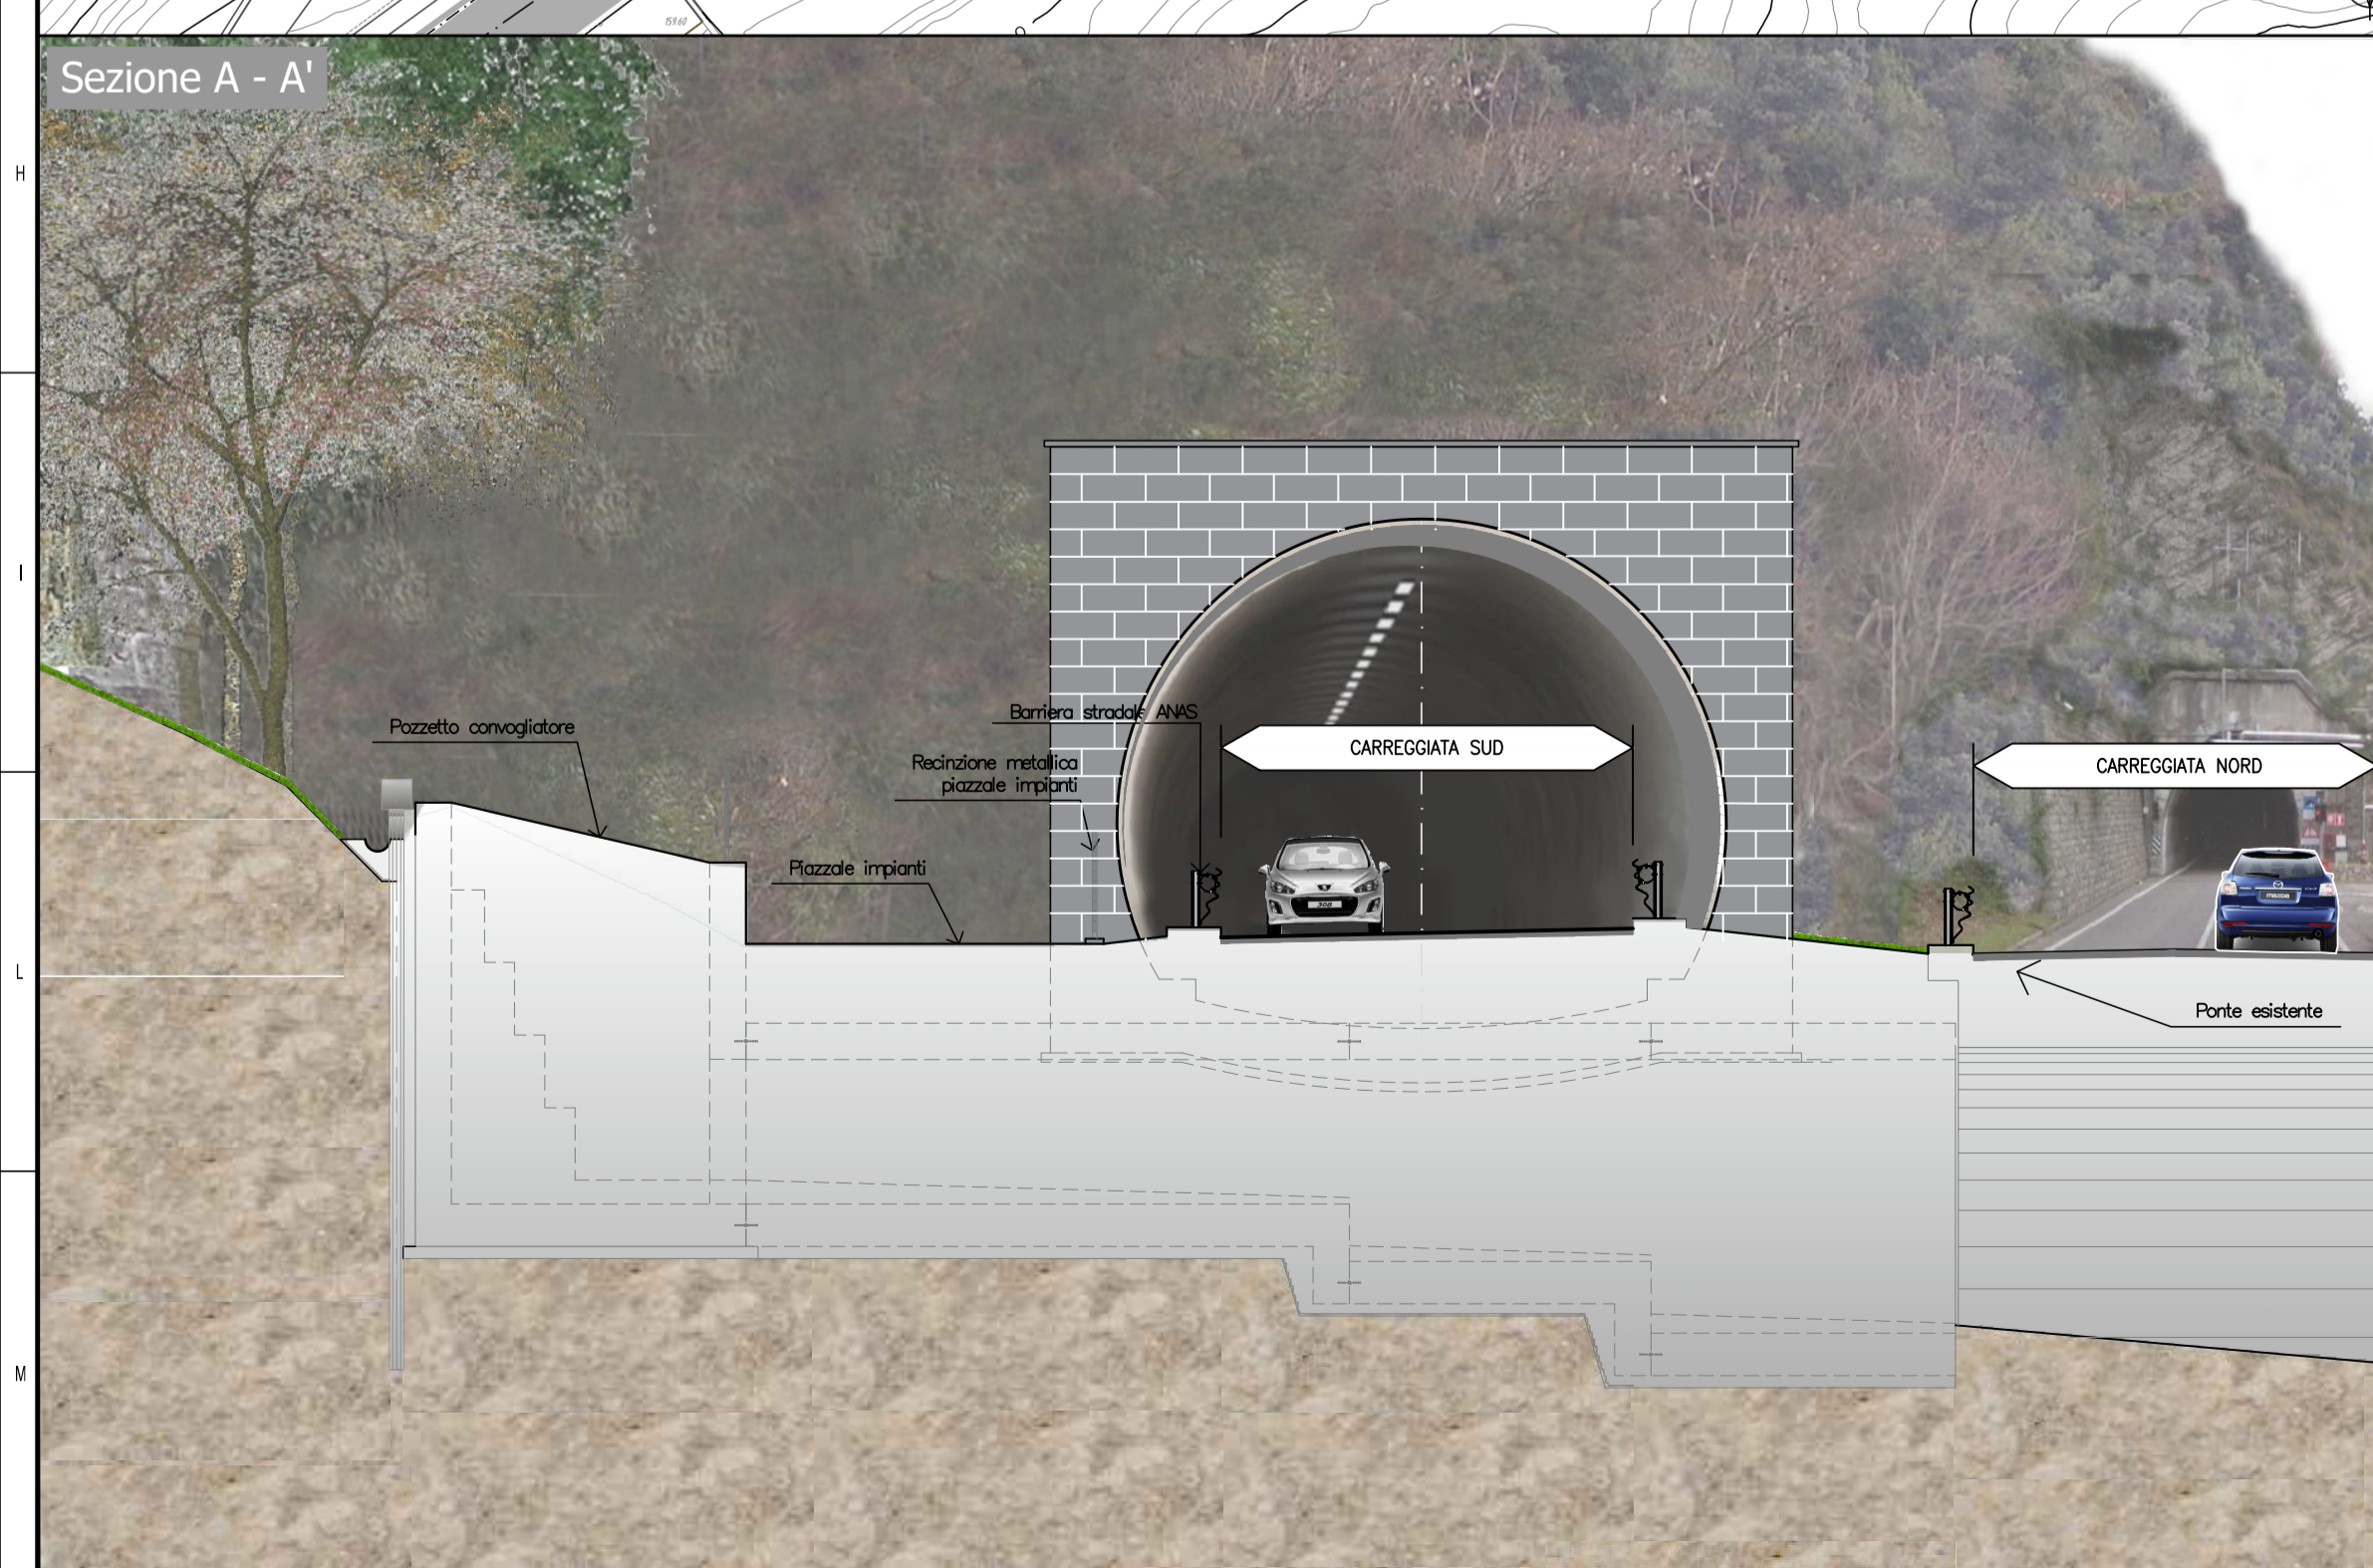

Rendering sistemazione imbocco sud nuova galleria

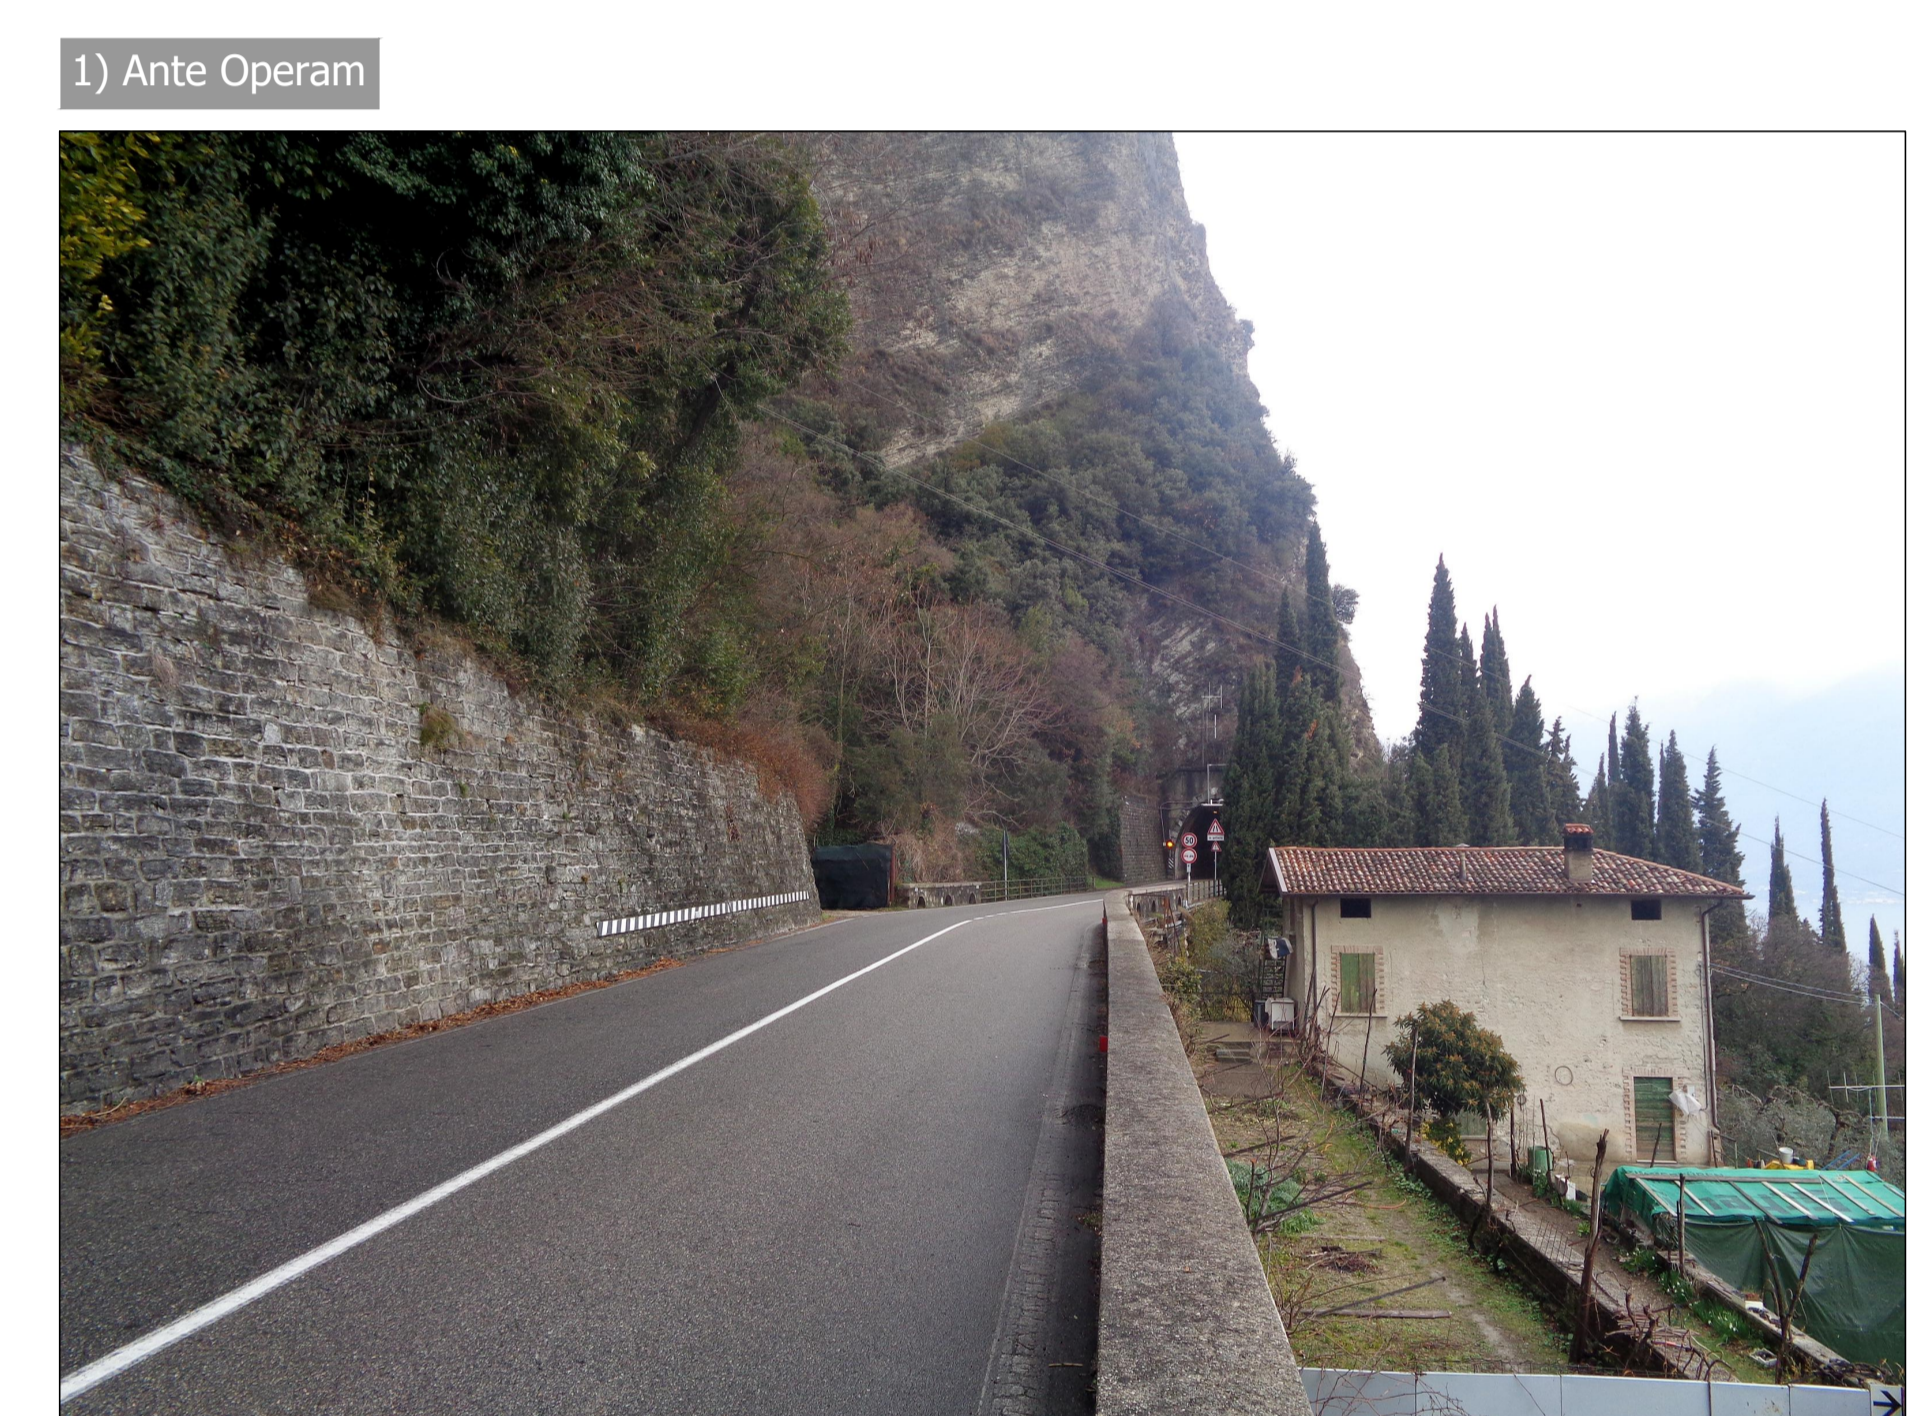

anas
GRUPPO FS ITALIANE

Direzione Tecnica

S.S. 45bis - Gardesana Occidentale
Opere di costruzione della galleria in variante tra il km 86+567 e il km 88+800 finalizzata a sottendere le attuali gallerie ogivali a sezione ristretta

PROGETTO DEFINITIVO COD. MI92

PROGETTAZIONE: ANAS - DIREZIONE TECNICA

PROGETTISTA: Ing. G.D. Molgeri Ordine Ing. di Roma n. A34610	Ing. A. Dandini Ordine Ing. di Frosinone n. A918
IL GEOLOGO: Dott. Geol. F. Sciubba Ordine Geologi del Lazio n. A1371	
IL RESPONSABILE DEL S.I.A. Ing. S. Padulisi Ordine Ing. di Roma n. A25827	
VISTO IL RESPONSABILE DEL PROCEDIMENTO Dott. Ing. Giancarlo Luongo	
PROTOCOLLO	DATA

STUDIO DI IMPATTO AMBIENTALE
Integrazioni a seguito di nota MATTM. 0084665 del 02/08/2021 e a seguito della successiva nota MASE n. 3907 del 25/03/2004
Rendering sistemazione nuova galleria

CODICE PROGETTO	NOME FILE	REVISIONE	SCALA
PROGETTO	T001A37AMBFO02B.pdf		
DPM10092	D 18	B	VARIE
D			
C			
B	Rev. a seguito nota prot. CTVA-3907 del 25/03/2024	Apr 2024	
A	EMISSIONE	09/2021	
REV.	DESCRIZIONE	DATA	REDDATTO VERIFICATO APPROVATO