LEGENDA

- MATERIALE GHIAIOSO
- SABBIE LIMOSE ARGILLOSE MOLTO COMPATTE (FORMAZIONE DI CASALE MONFERRATO)

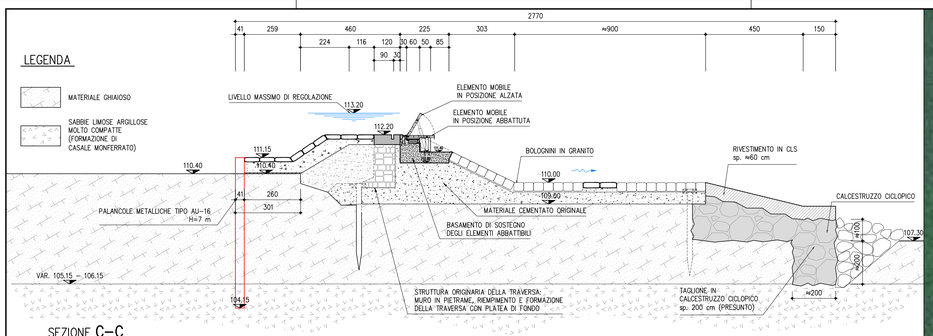

SEZIONE C–C
SCALA 1:100

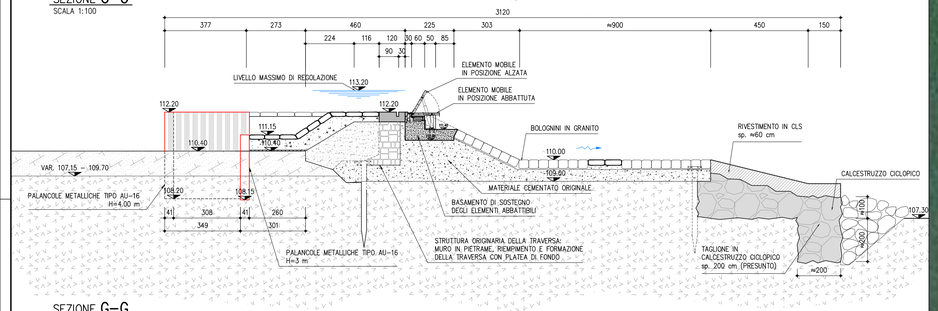

SEZIONE G–G
SCALA 1:100

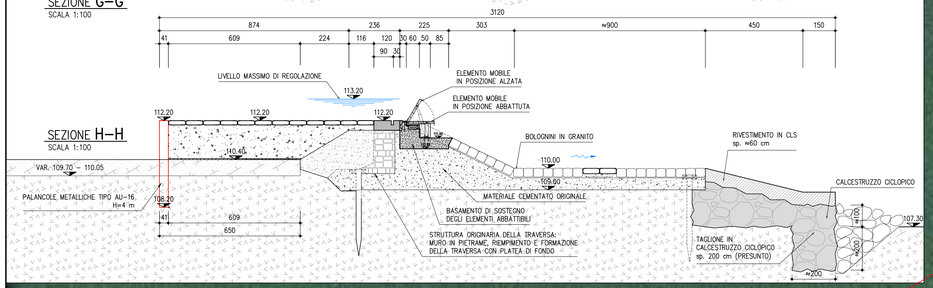

SEZIONE H–H
SCALA 1:100

CONSORZIO IRRIGUO DI SECONDO GRADO
DESTRA PO – AGRO CASALESE
COUTENZA CANALI LANZA, MELLANA E ROGGIA FUGA
CANALI DEMANIALI DI IRRIGAZIONE
CASALE MONFERRATO (AL)

LAVORI DI RISTRUTTURAZIONE DELLA TRAVERSA E DEL CANALE LANZA, NONCHÈ DELLE RETI IRRIGUE COLLEGATE
2° LOTTO FUNZIONALE
CUP: C38B21000150001

PROGETTO DI FATTIBILITA' TECNICO ECONOMICA

TRAVERSA A CIGLIO MOBILE:
PLANIMETRIA DI PROGETTO

TAV. N° 3.2.1
SCALA 1:250

PROGETTISTI:
DOTT. ING. FULVIO BERNABEI
(ORDINE DEGLI INGEGNERI DELLA PROVINCIA DI MILANO–SEZ.A–N° A23869)
DOTT. ING. GIULIA ONGARO
(ORDINE DEGLI INGEGNERI DELLA PROVINCIA DI LECCO–SEZ.A–N° 1432)

Firmato digitalmente da: BERNABEI FULVIO C=IT
Firmato digitalmente da: GIULIA ONGARO

GRUPPO DI LAVORO:
DOTT. ING. ALBERTO MELODIA

DIZETA INGEGNERIA STUDIO ASSOCIATO

DATA	GIUGNO 2022
COMMESSA N° 004/2023	REDATTO MELODIA
CODICE COMMESSA ES-DLGO/DIZETA2023(LOTTO)	CONTROLLATO ONGARO
NOME FILE TAV. 3.2.1.DWG	APPROVATO BERNABEI

REV.	DATA	DESCRIZIONE MODIFICA	REDATTO	CONTR.	APPR.
01	FEBB. 2023	Aggiornamento prezzi e integrazioni Direzione Generale Dighe			
02	FEBB. 2024	Aggiornamento D.Lgs. 36/2023			

Ass. B.T. – Ass. 00

A TERMINI DI LEGGE CI SI RISERVA LA PROPRIETA' DEL PRESENTE ELABORATO, CHE PERTANTO NON PUO' ESSERE RIPRODOTTO E/O CEDUTO A TERZI SENZA AUTORIZZAZIONE DELLA DIZETA INGEGNERIA