
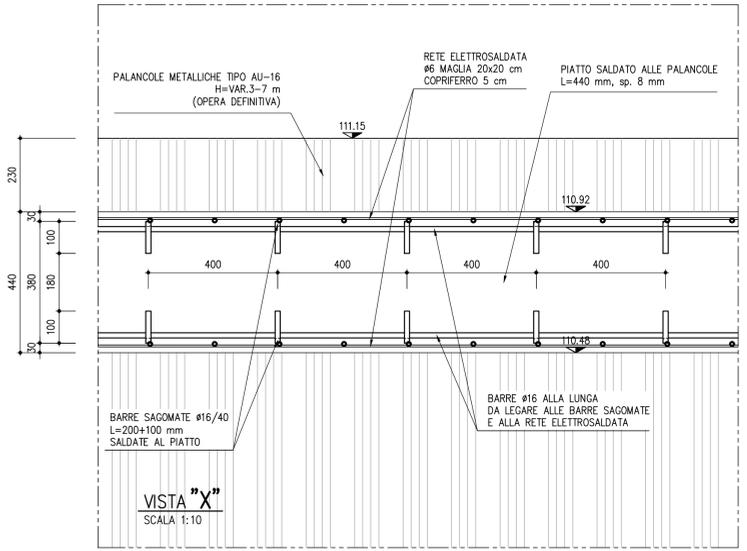
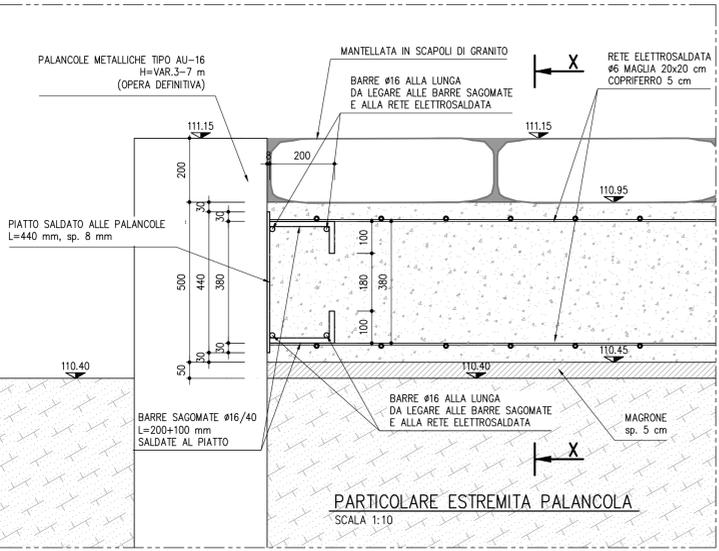
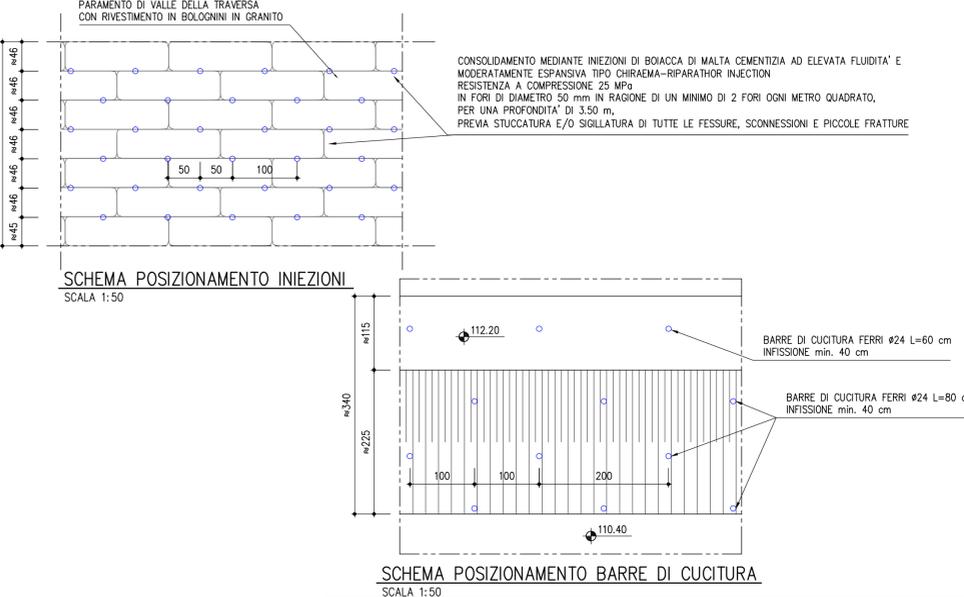


**LEGENDA**

	MATERIALE GHIAIOSO
	SABBIE LIMOSE ARGILLOSE MOLTO COMPATTE (FORMAZIONE DI CASALE MONFERRATO)

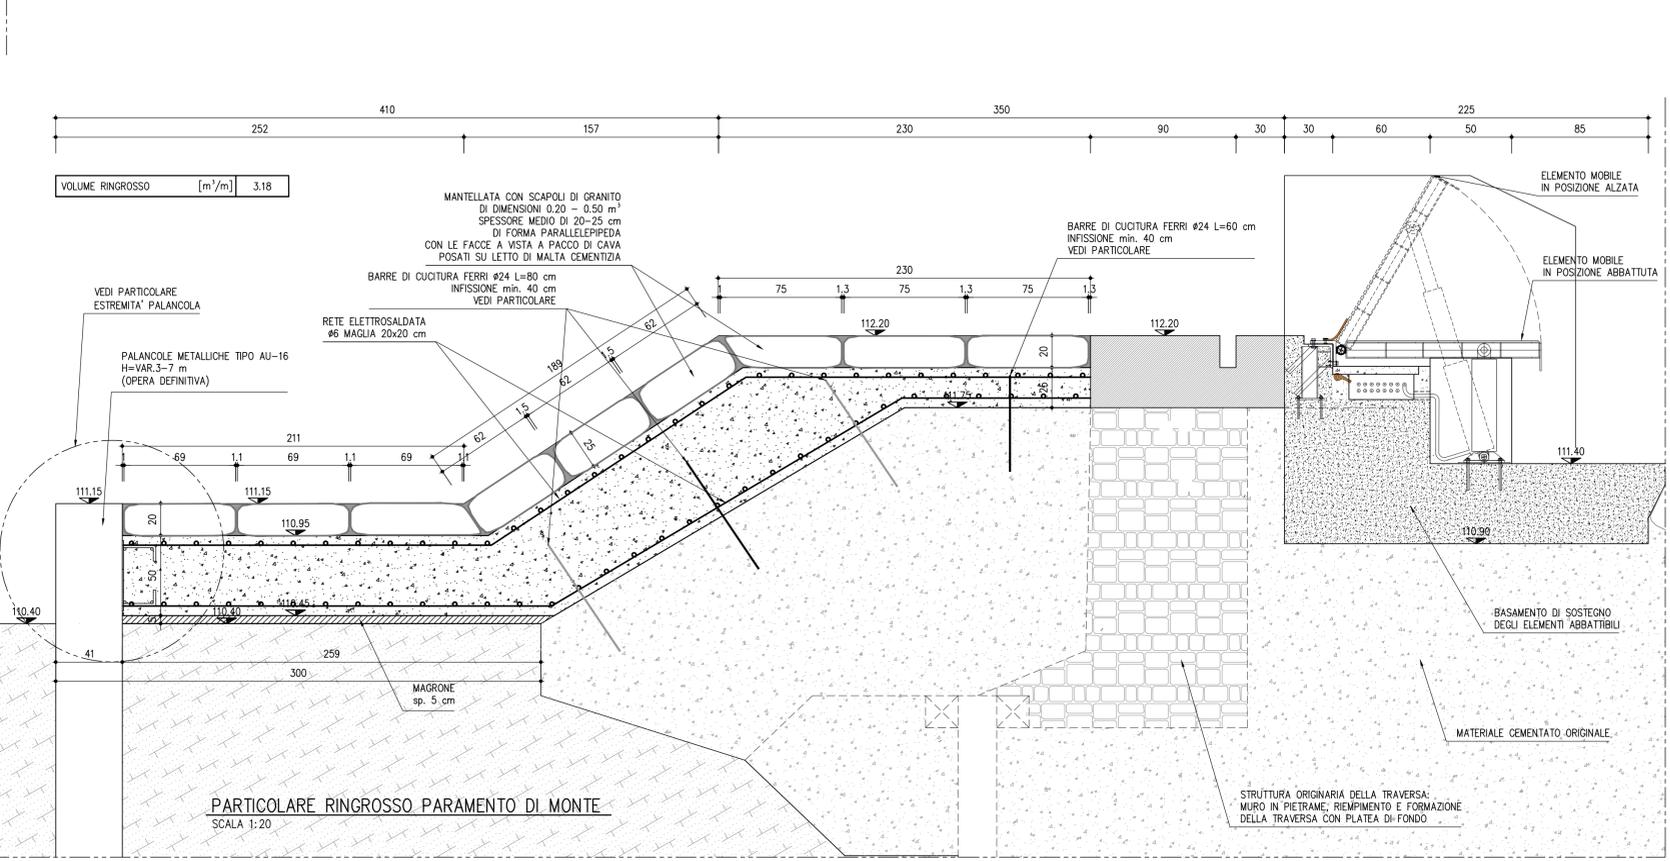

CONSORZIO IRRIGUO DI SECONDO GRADO  
DESTRA PO - AGRO CASEALE  
COUTENZA CANALI LANZA, MELLANA E ROGGIA FUGA  
CANALI DEMANIALI DI IRRIGAZIONE  
CASEALE MONFERRATO (AL)

**LAVORI DI RISTRUTTURAZIONE DELLA TRAVERSA E DEL CANALE LANZA, NONCHÉ DELLE RETI IRRIGUE COLLEGATE 2° LOTTO FUNZIONALE CUP: C38B21000150001**

PROGETTO DI FATTIBILITA' TECNICO ECONOMICA

TRAVERSA A CIGLIO MOBILE: SEZIONI TIPOLOGICHE E PARTICOLARI COSTRUTTIVI		TAV. N° <b>3.2.3</b>
SCALA INDICATA		
PROGETTISTI: DOTT. ING. FULVIO BERNABEI (ORDINE DEGLI INGEGNERI DELLA PROVINCIA DI MILANO-SEZ.A-N° A23869) DOTT. ING. GIULIA ONGARO (ORDINE DEGLI INGEGNERI DELLA PROVINCIA DI LECCO-SEZ.A-N° 1432)		GRUPPO DI LAVORO: DOTT. ING. ALBERTO MELODIA
DIZETA INGEGNERIA STUDIO ASSOCIATO		DATA GIUGNO 2022
COMMESSA N° 004/2023	REDDATO MELODIA	
CODICE COMMESSA ES-04COUTENZA2023(LOTTO)	CONTROLLATO ONGARO	
NOME FILE TAV. 3.2.3.DWG	APPROVATO BERNABEI	
REV.	DATA	DESCRIZIONE MODIFICA
01	FEBB. 2023	Aggiornamento prezzi e integrazioni Direzione Generale Dighe
02	FEBB. 2024	Aggiornamento D.Lgs. 36/2023
REDAZIONE	REDDATO	CONTR.
		APPR.

A TERMINI DI LEGGE CI SI RISERVA LA PROPRIETA' DEL PRESENTE ELABORATO, CHE PERTANTO NON PUO' ESSERE RIPRODOTTO E/O CEDUTO A TERZI SENZA AUTORIZZAZIONE DELLA DIZETA INGEGNERIA