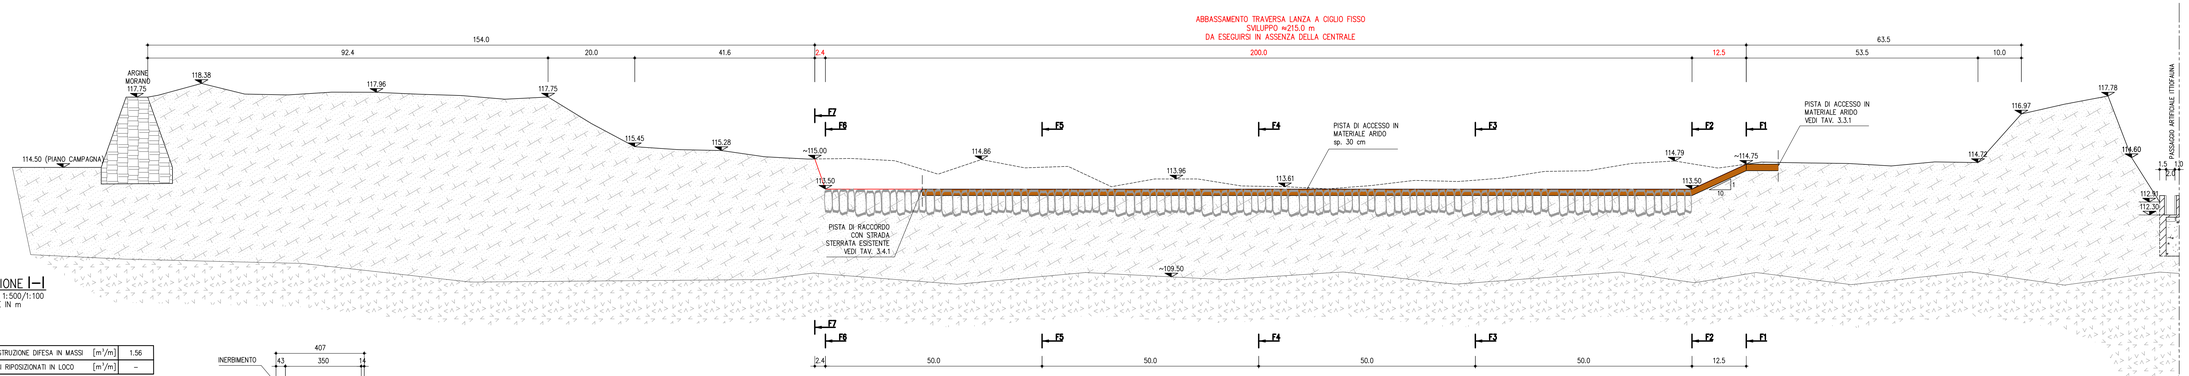

SEZIONE I–I

SCALA 1:500/1:100
MISURE IN m

SEZIONE F1

PRG. .00 m

VOLUME RICOSTRUZIONE DIFESA IN MASSI	[m³/m]	1.56
VOLUME MASSI RIPOSIZIONATI IN LOCO	[m³/m]	–

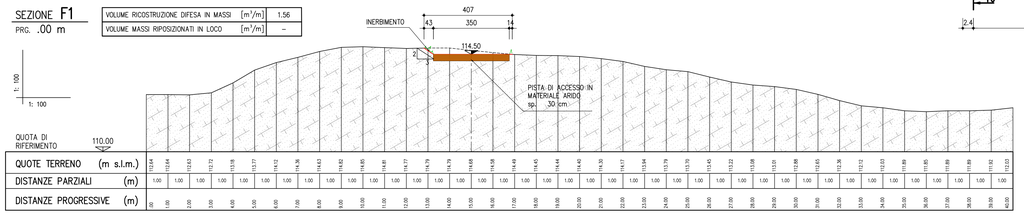

SEZIONE F2

PRG. 12.50 m

VOLUME RICOSTRUZIONE DIFESA IN MASSI	[m³/m]	50.80
VOLUME MASSI RIPOSIZIONATI IN LOCO	[m³/m]	32.80

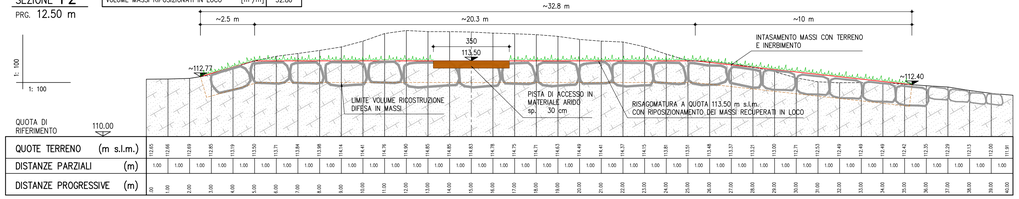

SEZIONE F3

PRG. 62.50 m

VOLUME RICOSTRUZIONE DIFESA IN MASSI	[m³/m]	39.79
VOLUME MASSI RIPOSIZIONATI IN LOCO	[m³/m]	30.91

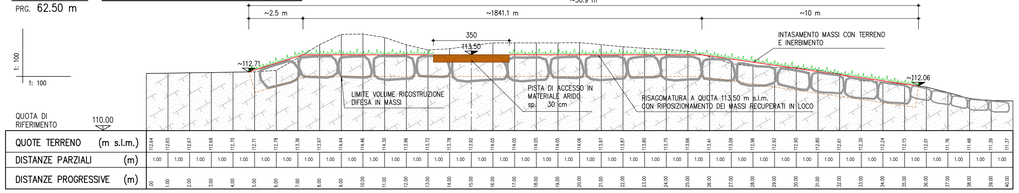

SEZIONE F4

PRG. 112.50 m

VOLUME RICOSTRUZIONE DIFESA IN MASSI	[m³/m]	35.02
VOLUME MASSI RIPOSIZIONATI IN LOCO	[m³/m]	27.19

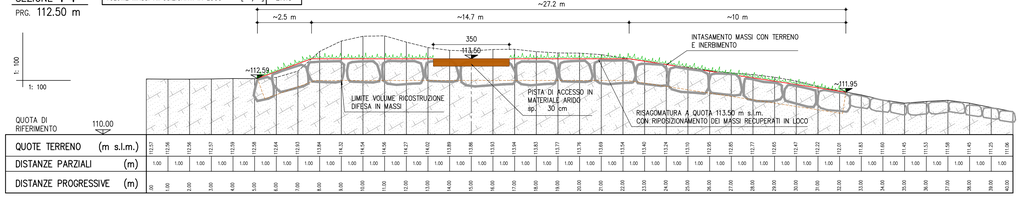

SEZIONE F5

PRG. 162.50 m

VOLUME RICOSTRUZIONE DIFESA IN MASSI	[m³/m]	45.29
VOLUME MASSI RIPOSIZIONATI IN LOCO	[m³/m]	31.11

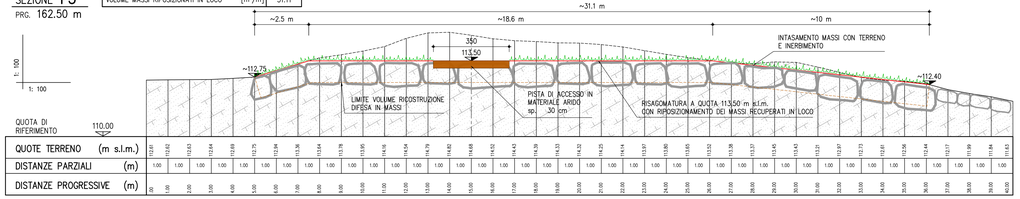

SEZIONE F6

PRG. 212.50 m

VOLUME RICOSTRUZIONE DIFESA IN MASSI	[m³/m]	51.64
VOLUME MASSI RIPOSIZIONATI IN LOCO	[m³/m]	33.54

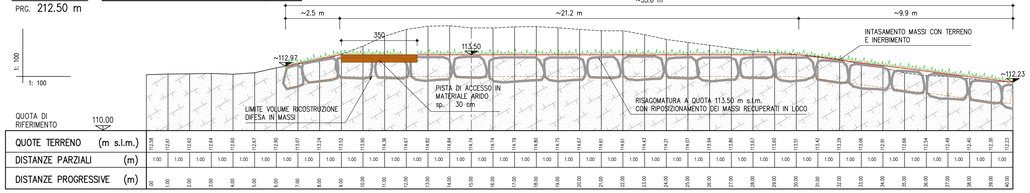

SEZIONE F7

PRG. 214.90 m

VOLUME RICOSTRUZIONE DIFESA IN MASSI	[m³/m]	3.78
VOLUME MASSI RIPOSIZIONATI IN LOCO	[m³/m]	–

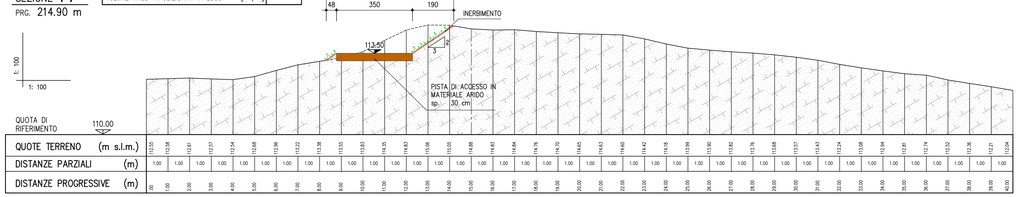

LEGENDA

- MATERIALE GHIAIOSO
- SABBIE LIMOSE ARGILLOSE MOLTO COMPATTE (FORMAZIONE DI CASALE MONFERRATO)

CONSORZIO IRRIGUO DI SECONDO GRADO
DESTRA PO – AGRO CASALESE
COUTENZA CANALI LANZA, MELLANA E ROGGIA FUGA
CANALI DEMANIALI DI IRRIGAZIONE
CASALE MONFERRATO (AL)

LAVORI DI RISTRUTTURAZIONE DELLA TRAVERSA E DEL CANALE LANZA, NONCHÉ DELLE RETI IRRIGUE COLLEGATE
2° LOTTO FUNZIONALE

CUP: C38B21000150001

PROGETTO DI FATTIBILITA' TECNICO ECONOMICA

TRAVERSA A CIGLIO FISSO: SEZIONI E PROFILO DI PROGETTO

TAV. N° 3.4.2

SCALA 1:100

PROGETTISTI:
DOTT. ING. FULVIO BERNABEI
(ORDINE DEGLI INGEGNERI DELLA PROVINCIA DI MILANO–SEZ.A–N° A23869)
DOTT. ING. GIULIA ONGARO
(ORDINE DEGLI INGEGNERI DELLA PROVINCIA DI LECCO–SEZ.A–N° 1432)

Firmato digitalmente da BERNABEI FULVIO
C=IT
Firmato digitalmente da: GIULIA ONGARO

GRUPPO DI LAVORO:
DOTT. ING. ALBERTO MELODIA

DIZETA INGEGNERIA STUDIO ASSOCIATO

DATA	GIUGNO 2022
COMMESSA N°	004/2023
REDATTO	MELODIA
CODICE COMMESSA	(S-IN-00/INTAN/00/00/00/RTTO)
CONTROLLATO	ONGARO
NOME FILE	TAV. 3.4.2.DWG
APPROVATO	BERNABEI

Rev. G.T.: Rev. 00

REV.	DATA	DESCRIZIONE MODIFICA	REDATTO	CONTR.	APPR.
01	FEBB. 2023	Aggiornamento prezzi e integrazioni Direzione Generale Dighe			
02	FEBB. 2024	Aggiornamento D.Lgs. 36/2023			

A TERMINI DI LEGGE CI SI RISERVA LA PROPRIETA' DEL PRESENTE ELABORATO, CHE PERTANTO NON PUO' ESSERE RIPRODOTTO E/O CEDUTO A TERZI SENZA AUTORIZZAZIONE DELLA DIZETA INGEGNERIA.