

CONSORZIO IRRIGUO DI SECONDO GRADO  
 DESTRA PO – AGRO CASEALESE  
 COUTENZA CANALI LANZA, MELLANA E ROGGIA FUGA  
 CANALI DEMANIALI DI IRRIGAZIONE  
 CASEALE MONFERRATO (AL)

**LAVORI DI RISTRUTTURAZIONE DELLA TRAVERSA E  
 DEL CANALE LANZA, NONCHÉ DELLE RETI  
 IRRIGUE COLLEGATE  
 2° LOTTO FUNZIONALE  
 CUP: C38B21000150001**

PROGETTO DI FATTIBILITA' TECNICO ECONOMICA

PLANIMETRIA OPERE PROVVISORIALI

TAV. N°  
**4.1**

SCALA  
 1:250

PROGETTISTI:  
 DOTT. ING. FULVIO BERWABEL  
 (ORDINE DEGLI INGEGNERI DELLA PROVINCIA DI MILANO-SEZ.A-N° A23869)  
 DOTT. ING. GIULIA ONGARO  
 (ORDINE DEGLI INGEGNERI DELLA PROVINCIA DI LECCO-SEZ.A-N° 1432)


GRUPPO DI LAVORO:  
 DOTT. ING. ALBERTO MELODIA

**DIZETA INGEGNERIA** STUDIO ASSOCIATO

DATA: GIUGNO 2022

COMMESSA N°: 004/2023 REDATTO: MELODIA  
 CODICE COMMISSE: ES-BOC/INV/ANNO/010/010 CONTROLLATO: ONGARO  
 NOME FILE: TAV. 4.1.DWG APPROVATO: BERWABEL

REV.	DATA	DESCRIZIONE MODIFICA	REDATTO	CONTR.	APPR.
01	FEBB. 2023	Aggiornamento prezzi e integrazioni Direzione Generale Dighe			
02	FEBB. 2024	Aggiornamento D.Lgs. 36/2023			

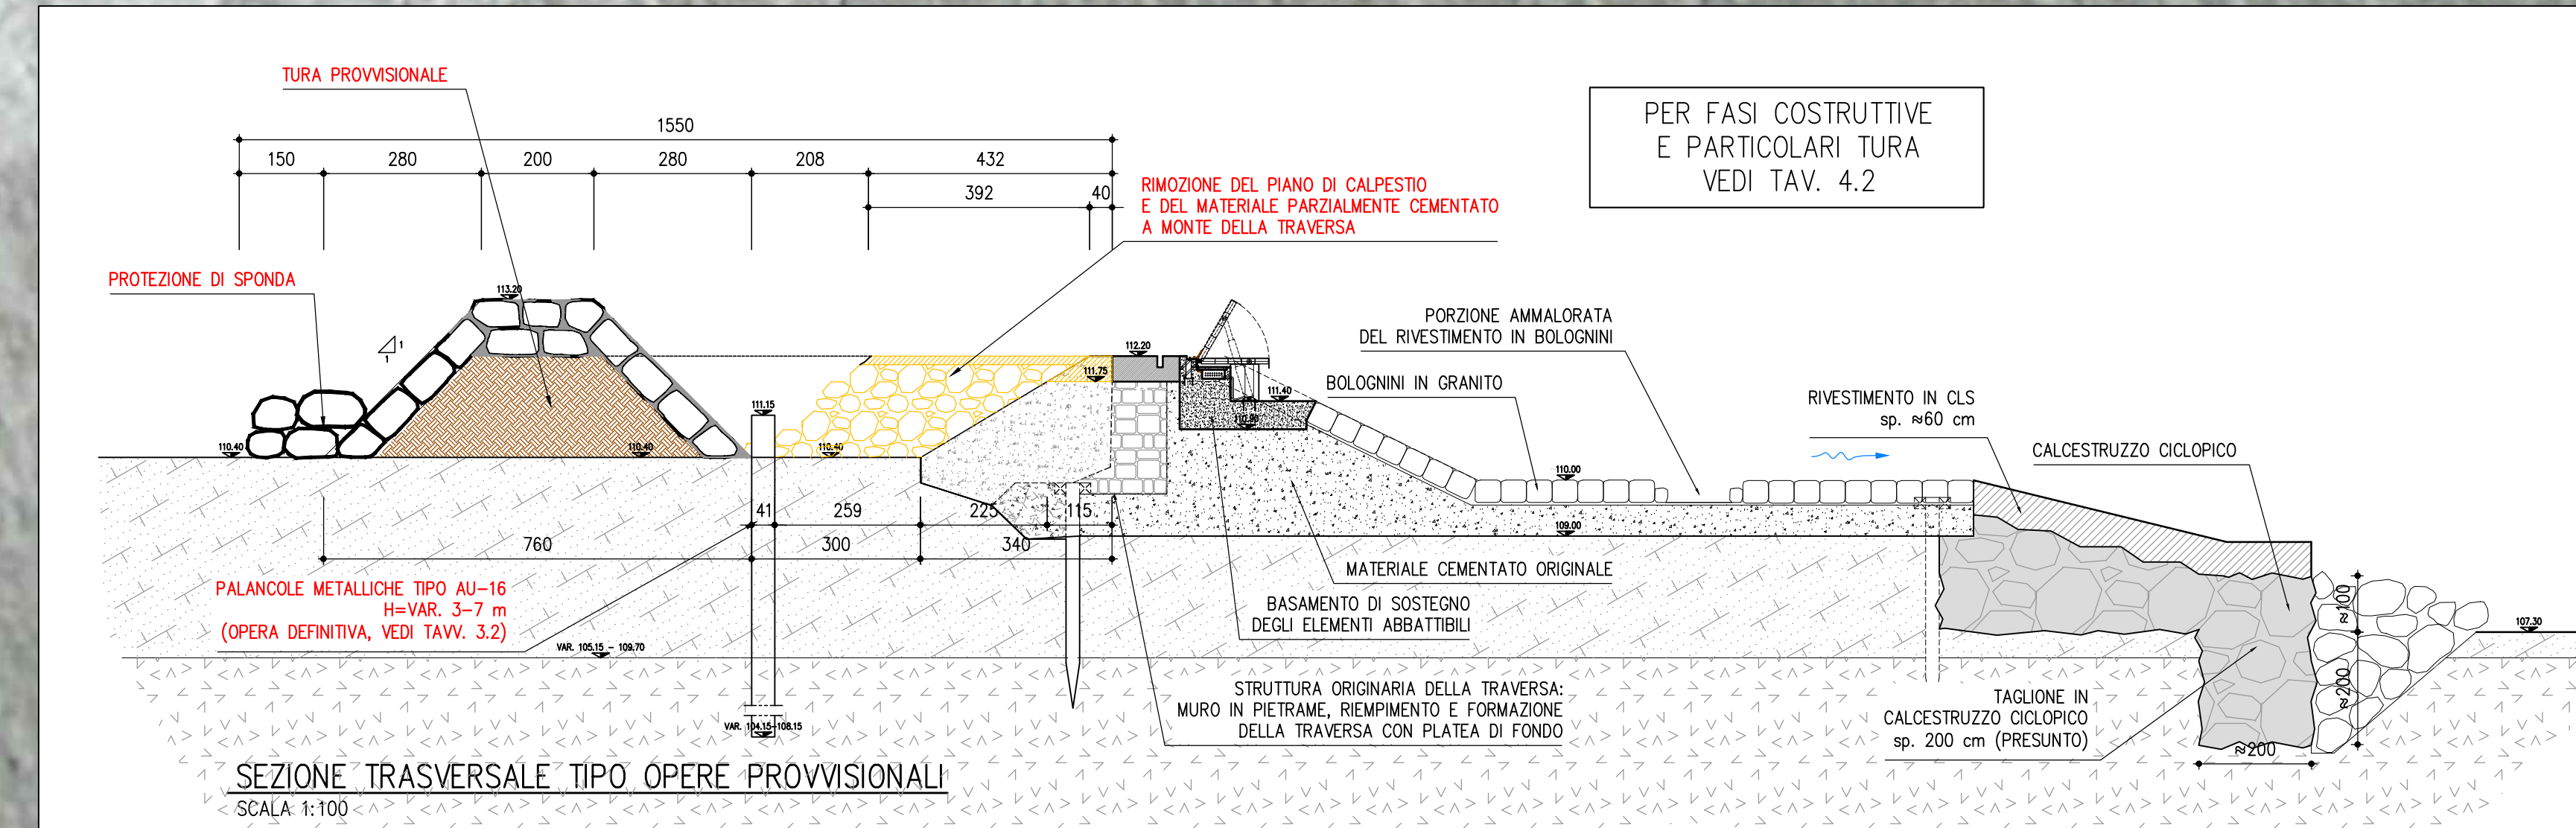

CENTRALE IDROELETTRICA  
 OGGETTO DI PROSSIMA FUTURA COSTRUZIONE