

REGIONE PUGLIA
PROVINCIA DI FOGGIA
COMUNI DI FOGGIA E MANFREDONIA

PROGETTO IMPIANTO SOLARE AGRI-VOLTAICO DA REALIZZARE NEL COMUNE DI FOGGIA (FG) C.DA TITOLO, E RELATIVE OPERE DI CONNESSIONE NEL COMUNE DI MANFREDONIA, DI POTENZA PARI A 62.452,04 kWp, DENOMINATO "FOGGIA - MANFREDONIA"

PROGETTO DEFINITIVO

COROGRAFIA FER





| livello prog. | Codice Pratica STMG | N° elaborato | DATA | SCALA |
|---------------|---------------------|--------------|------------|-------|
| PD | 201901116 | VF6FYQ3_I11 | 08.03.2024 | |

| REVISIONI | | | | | |
|-----------|------|-------------|----------|------------|-----------|
| REV. | DATA | DESCRIZIONE | ESEGUITO | VERIFICATO | APPROVATO |
| | | | | | |

RICHIEDENTE E PRODUTTORE
HF Solar 3 S.r.l.



| ENTE | PROGETTAZIONE | |
|------|---|---|
| |  Viale Francesco Scaduto n°2/D - 90144 Palermo (PA) Arch. A. Calandrino Arch. M. Gullo Arch. S. Martorana Arch. F. G. Mazzola Arch. G. Vella | Ing. D. Siracusa Ing. A. Costantino Ing. C. Chiaruzzi Ing. G. Schillaci Ing. G. Buffa |

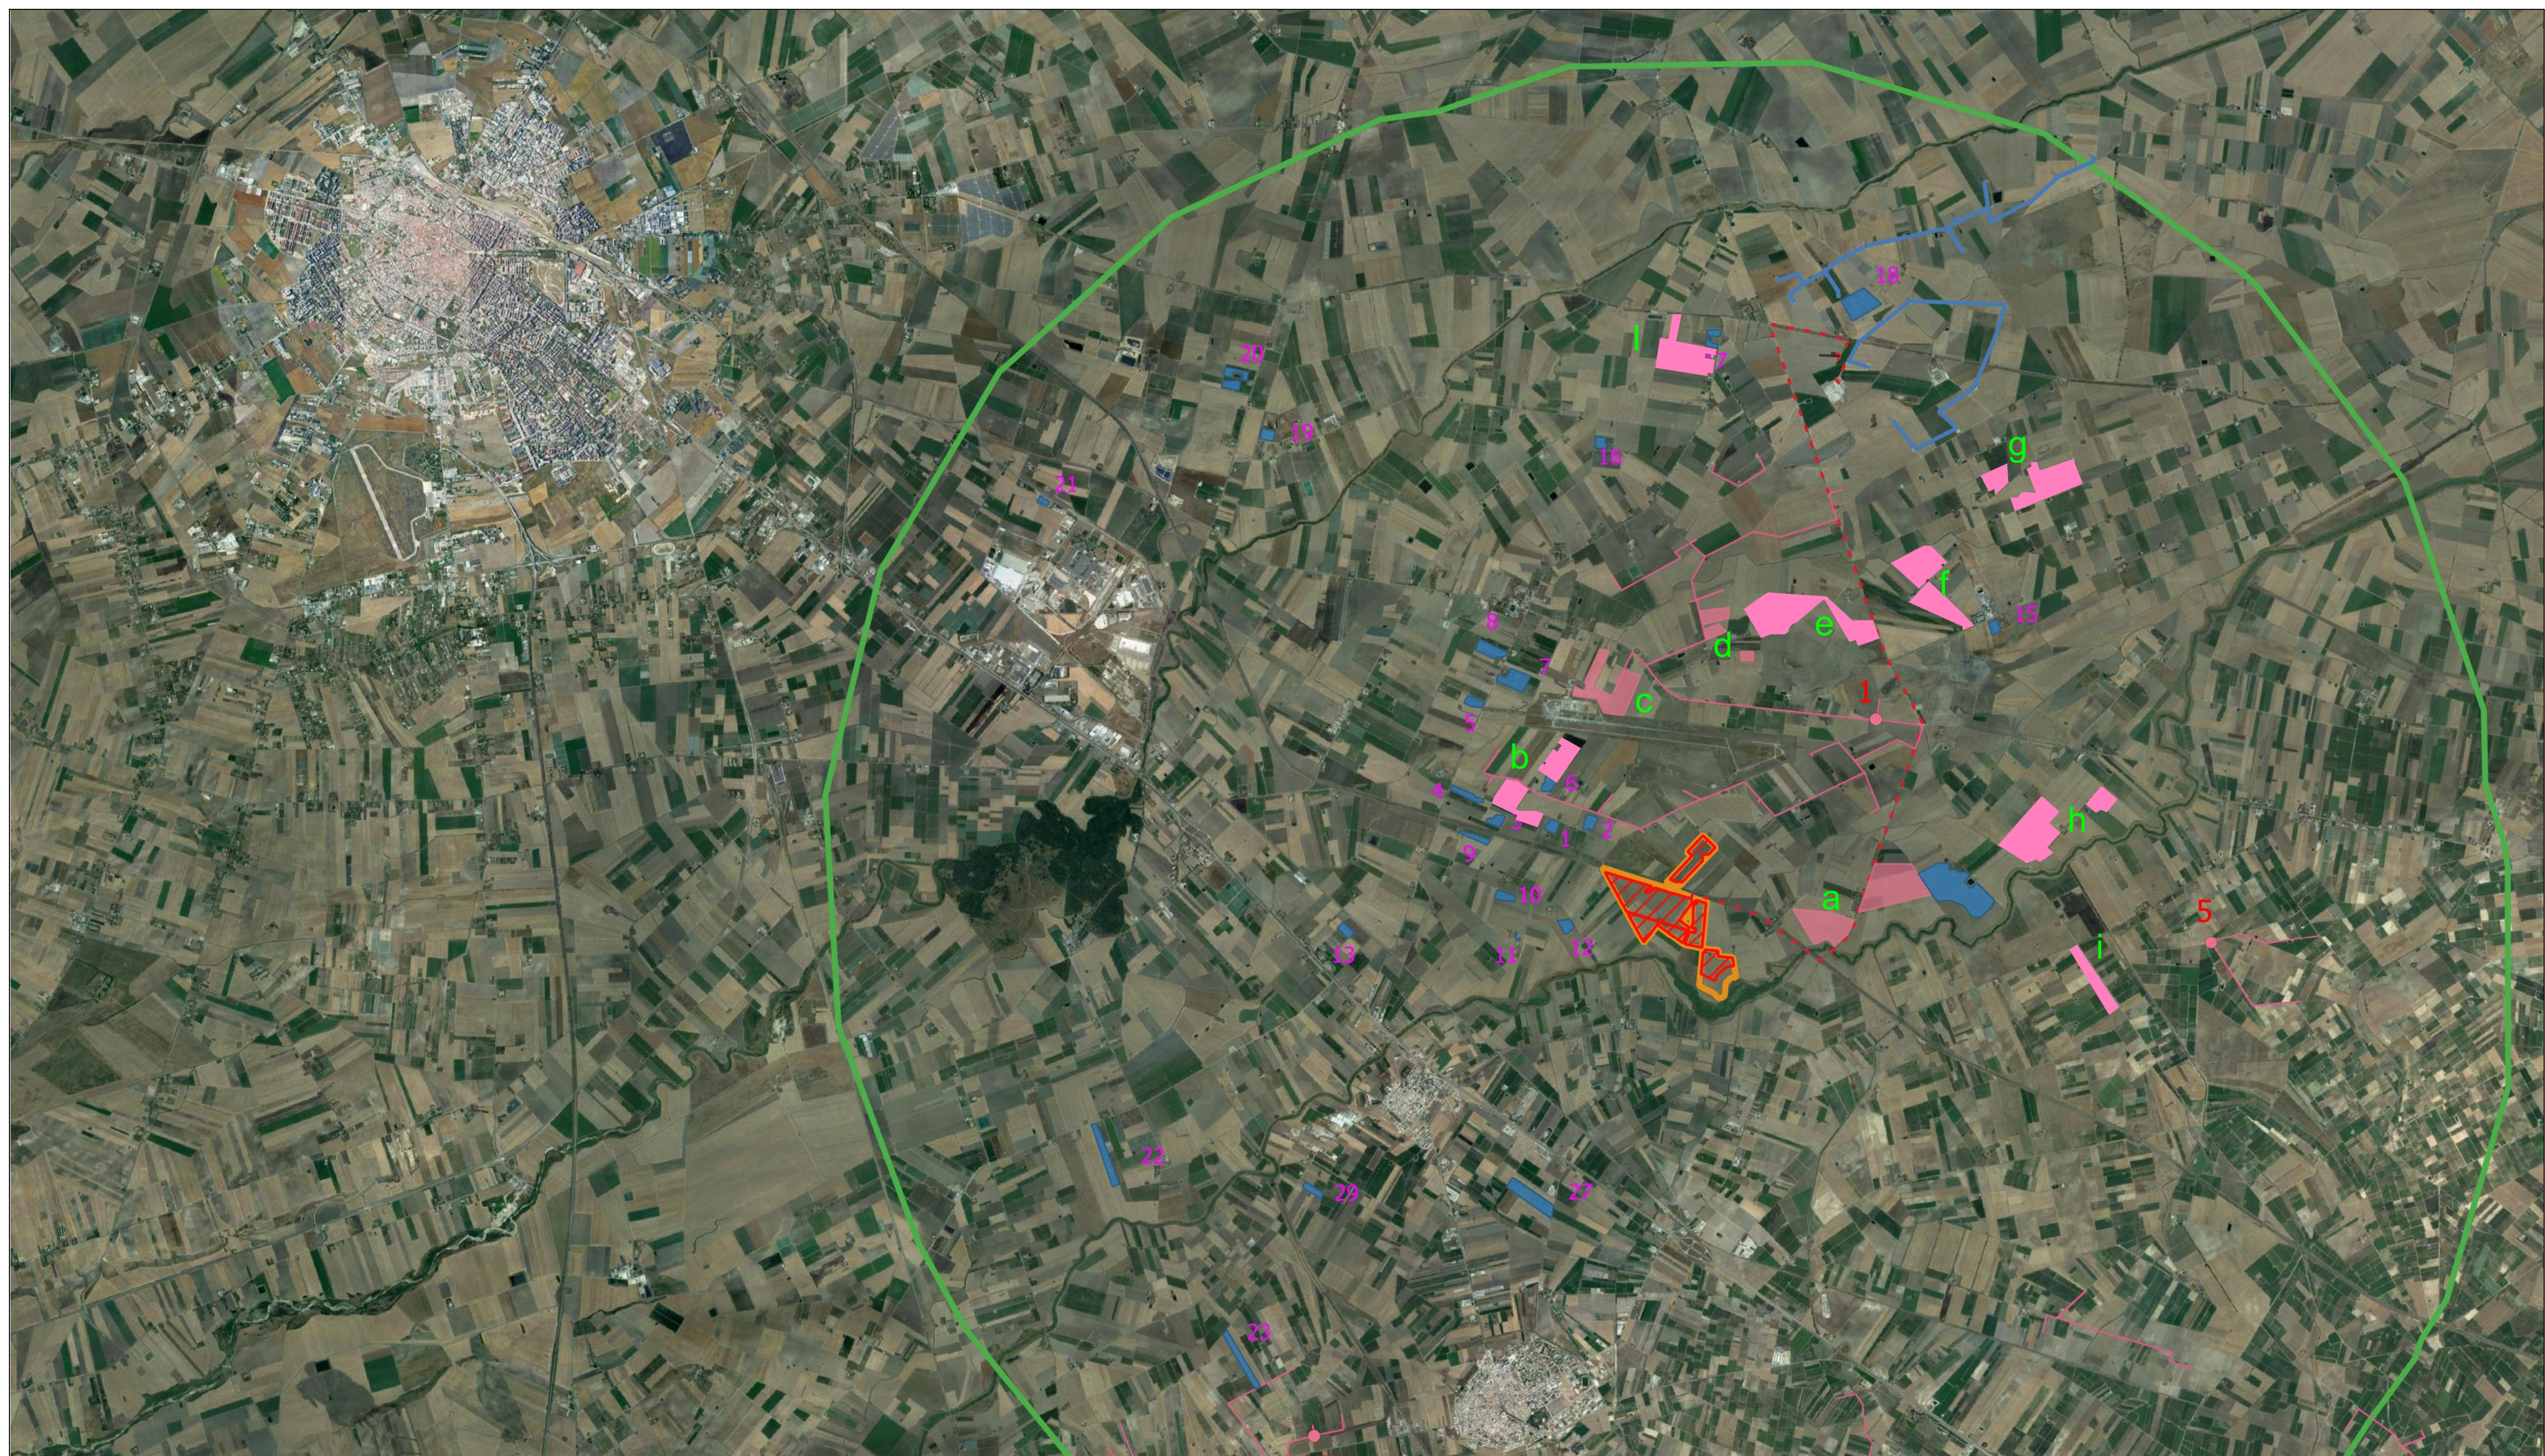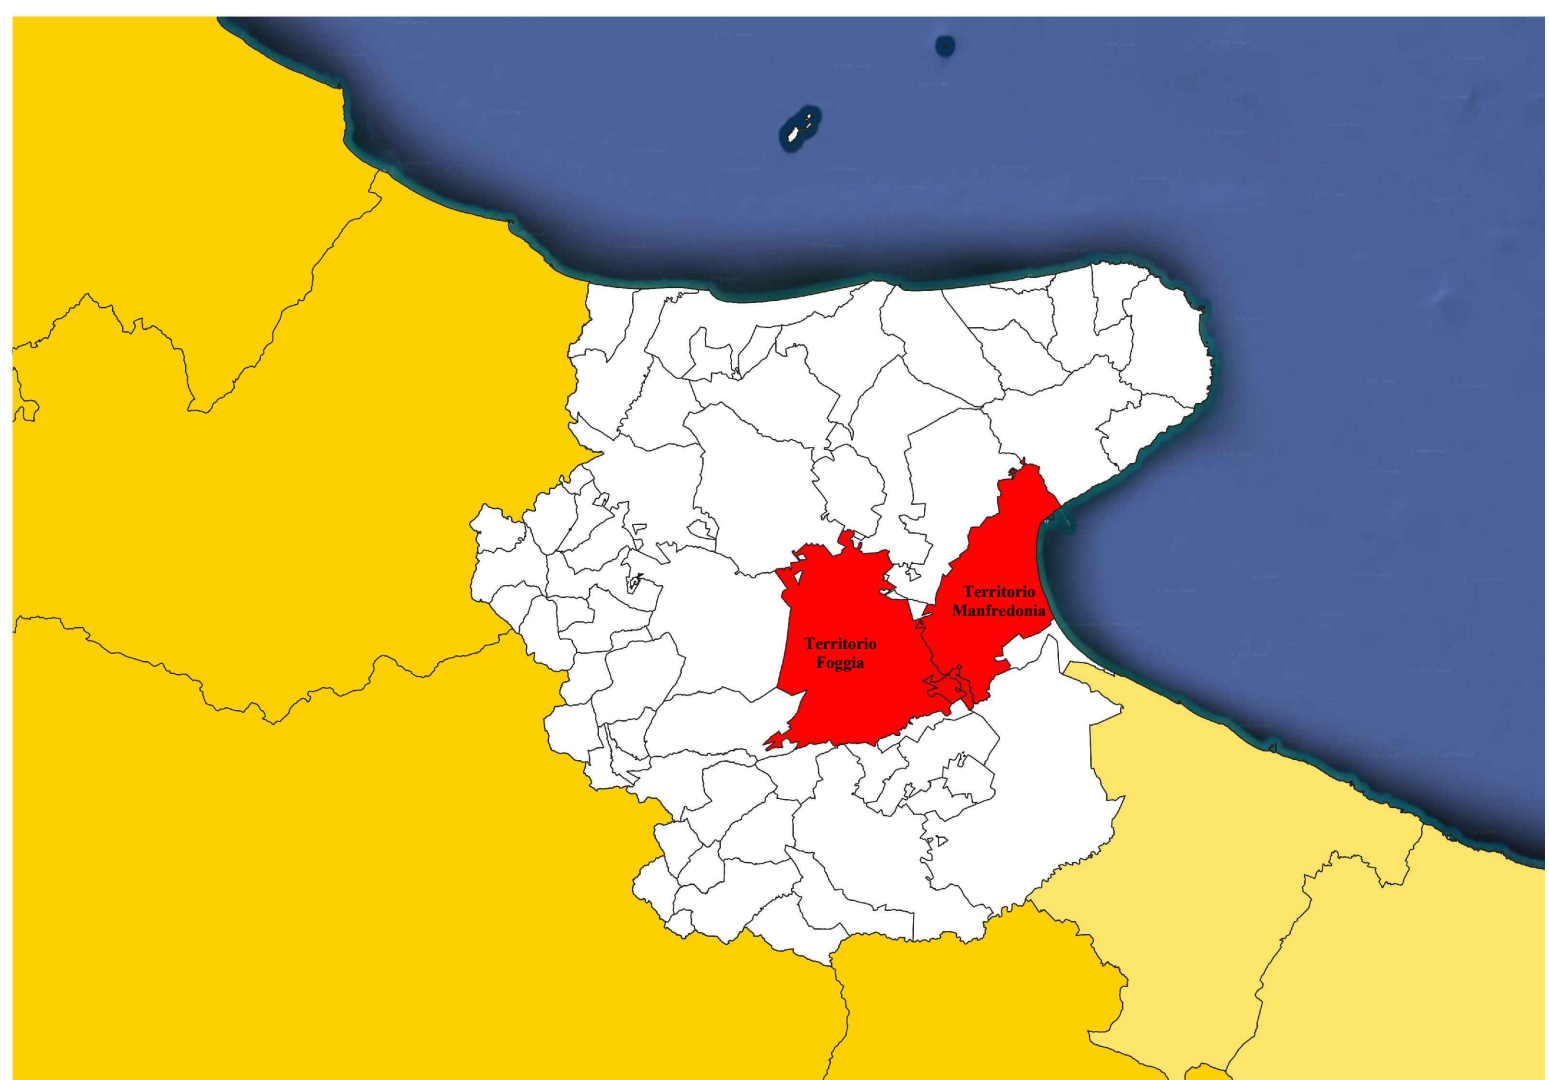

IMPIANTI IN ESISTENTI, AUTORIZZATI ED IN AUTORIZZAZIONE

- impianti fotovoltaici esistenti
- impianti eolici esistenti
- Impianti eolici in autorizzazioni
- impianti fotovoltaici in autorizzazione
- Elementi_areali_opere_connesse
- Elementi_lineari_opere_connesse
- Opera_areale_area_progetto
- Buffer 10 Km

