



REGIONE PUGLIA  
 PROVINCIA DI FOGGIA  
 COMUNI DI FOGGIA E MANFREDONIA



PROGETTO IMPIANTO SOLARE AGRO-VOLTAICO DA REALIZZARE NEL COMUNE DI FOGGIA (FG) C.DA TITOLO, E RELATIVE OPERE DI CONNESSIONE NEL COMUNE DI MANFREDONIA(FG), DI POTENZA IN IMMISSIONE PARI A 55 MW, DENOMINATO "FOGGIA - MANFREDONIA"

PROGETTO DEFINITIVO

INQUADRAMENTO SU CATASTALE SSE



livello prog.	Codice Pratica STMG	N° elaborato	DATA	SCALA
PD	201901116	All. 1a	13.12.2022	1:4.000

REVISIONI					
REV.	DATA	DESCRIZIONE	ESEGUITO	VERIFICATO	APPROVATO

RICHIEDENTE E PRODUTTORE



ENTE



PROGETTAZIONE  
**HORIZONFIRM**

Viale Francesco Scaduto n°2/D - 90144 Palermo (PA)  
 Ing. D. Siracusa Arch. A. Calandrino  
 Ing. A. Costantino Arch. M. Gullo  
 Ing. C. Chiaruzzi Arch. S. Martorana  
 Ing. G. Schillaci Arch. F. G. Mazzola  
 Ing. G. Buffa Arch. G. Vella



**LEGENDA**

	Ingresso		Viabilità da progetto		Area comune ai produttori Sottostazione Elettrica
	Confine catastale particella S.E. condivisa n.486 del Foglio n.128 comune di Manfredonia		Linea MT in cavo interrato da realizzare		S.E. Terna - Manfredonia
	Recinzione		Linea AT in cavo interrato da realizzare		Locale Utente MT della S.E. condivisa

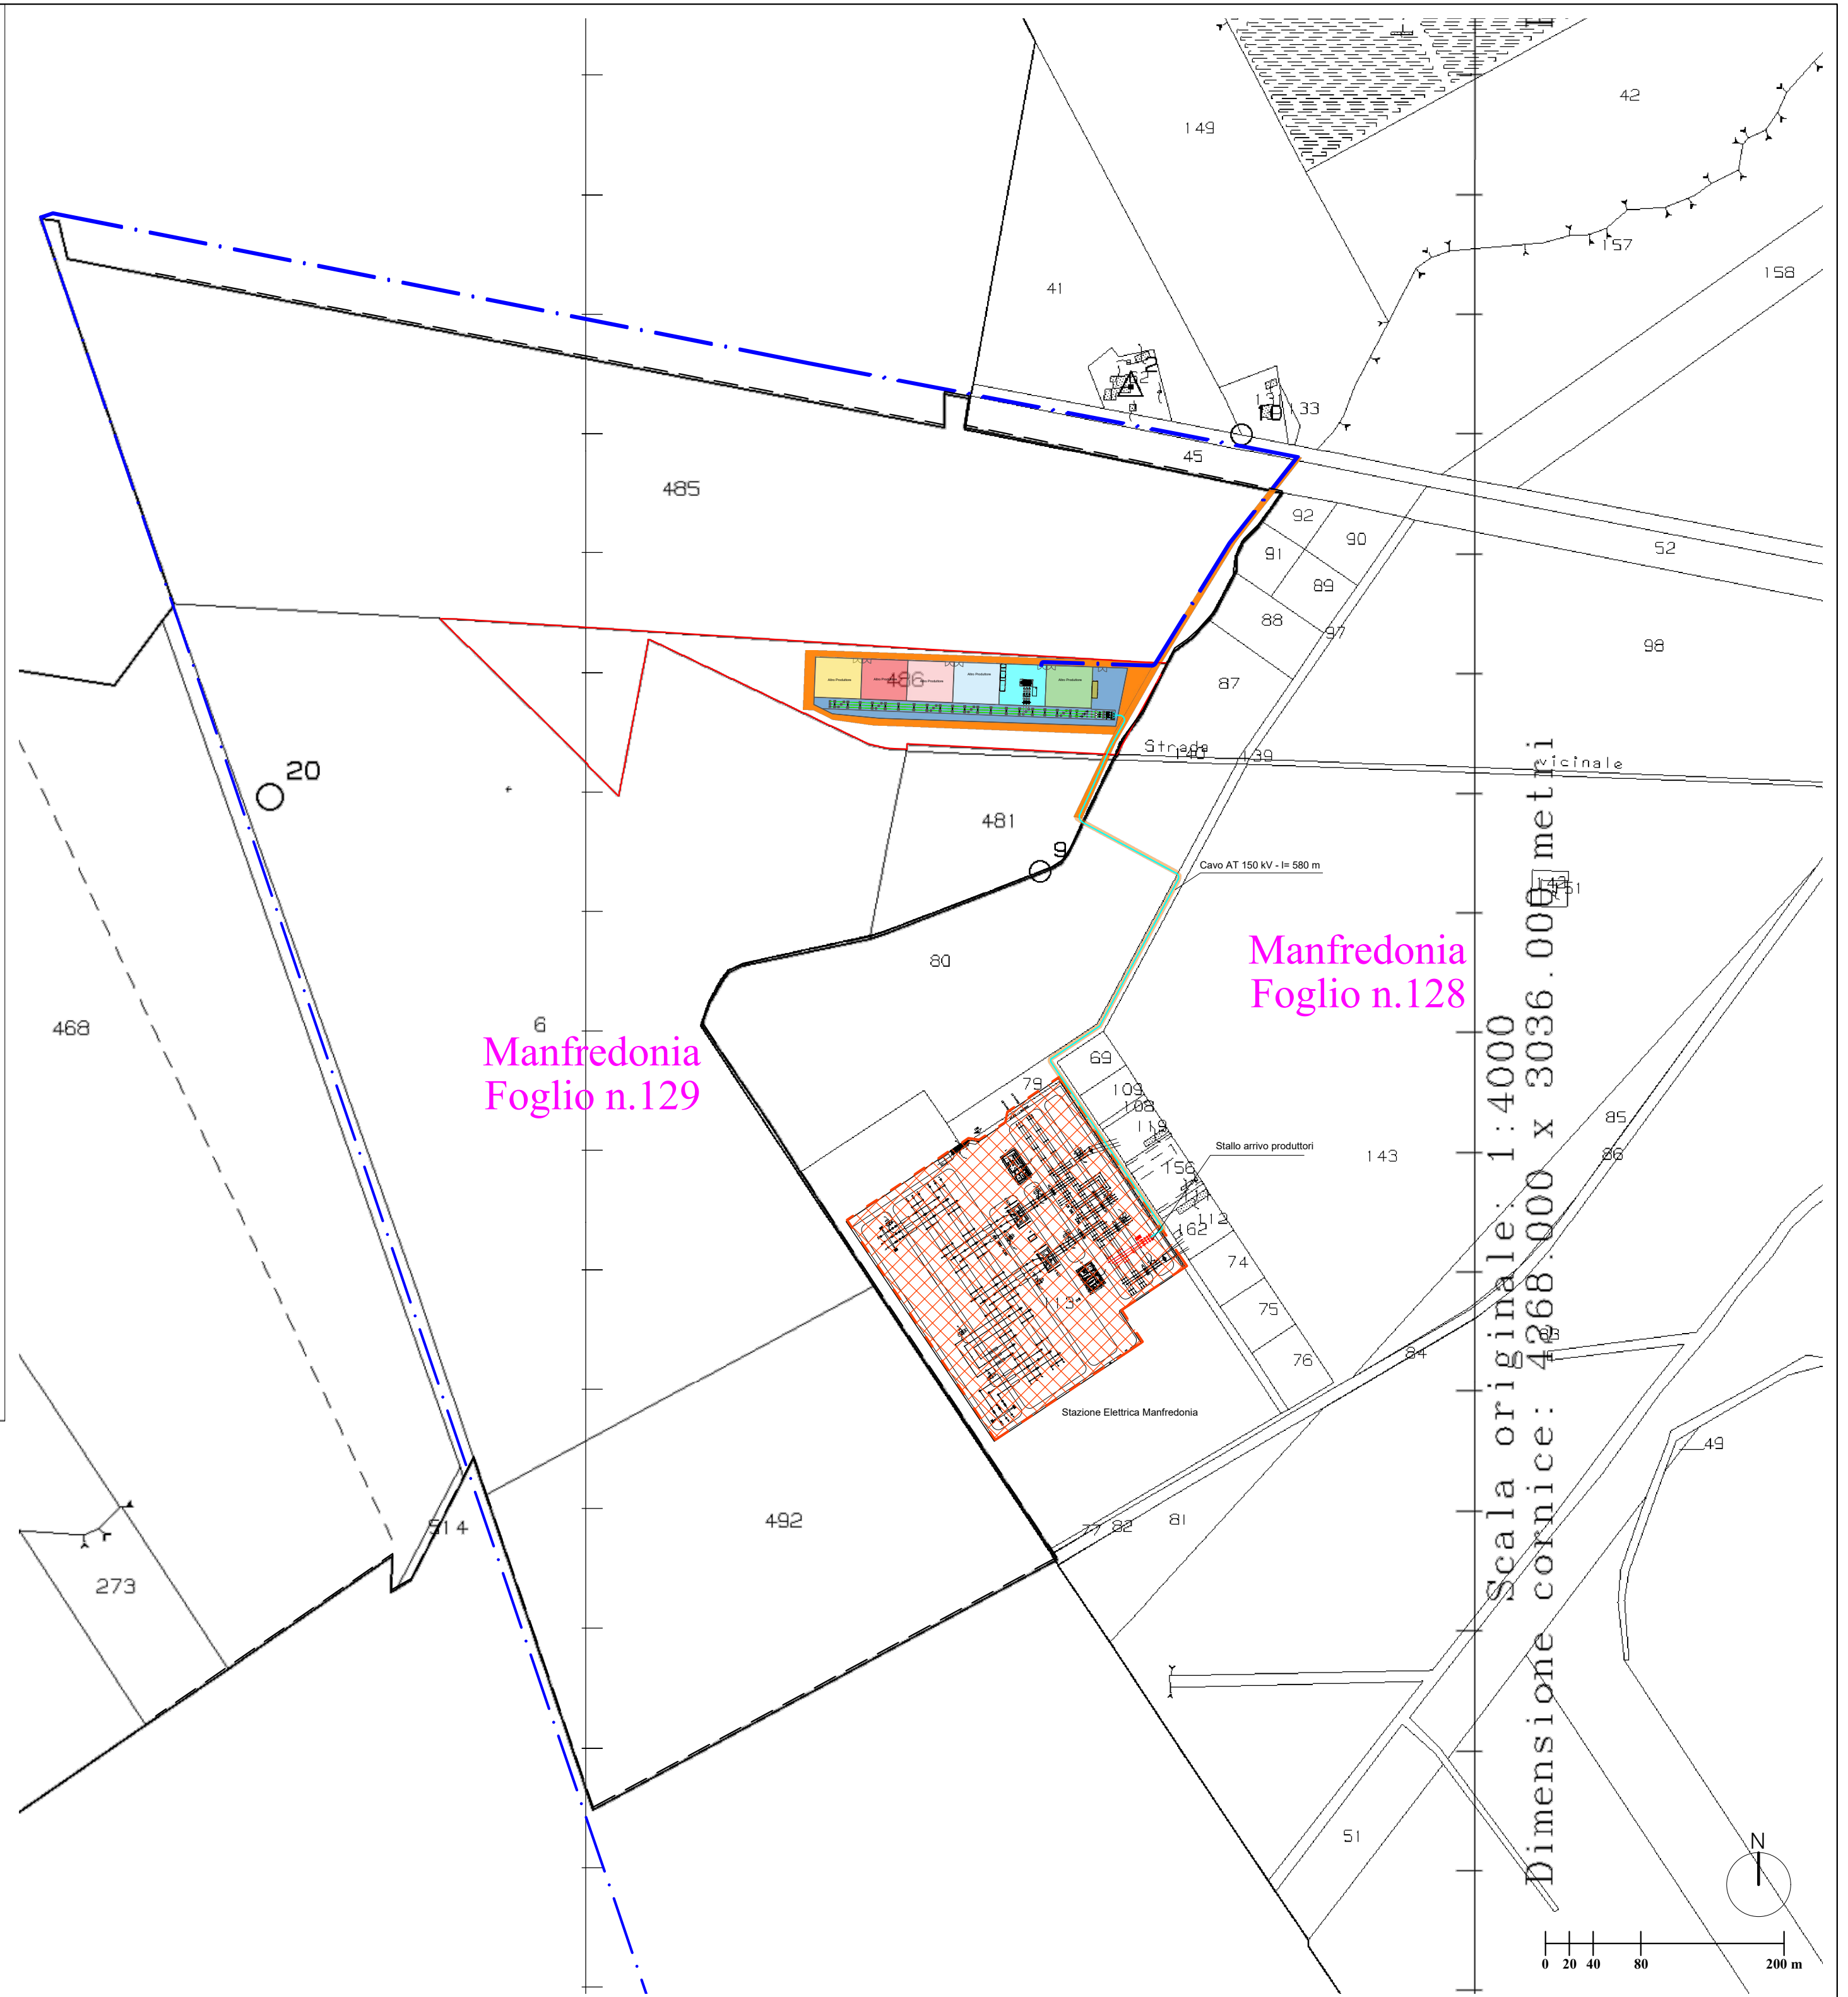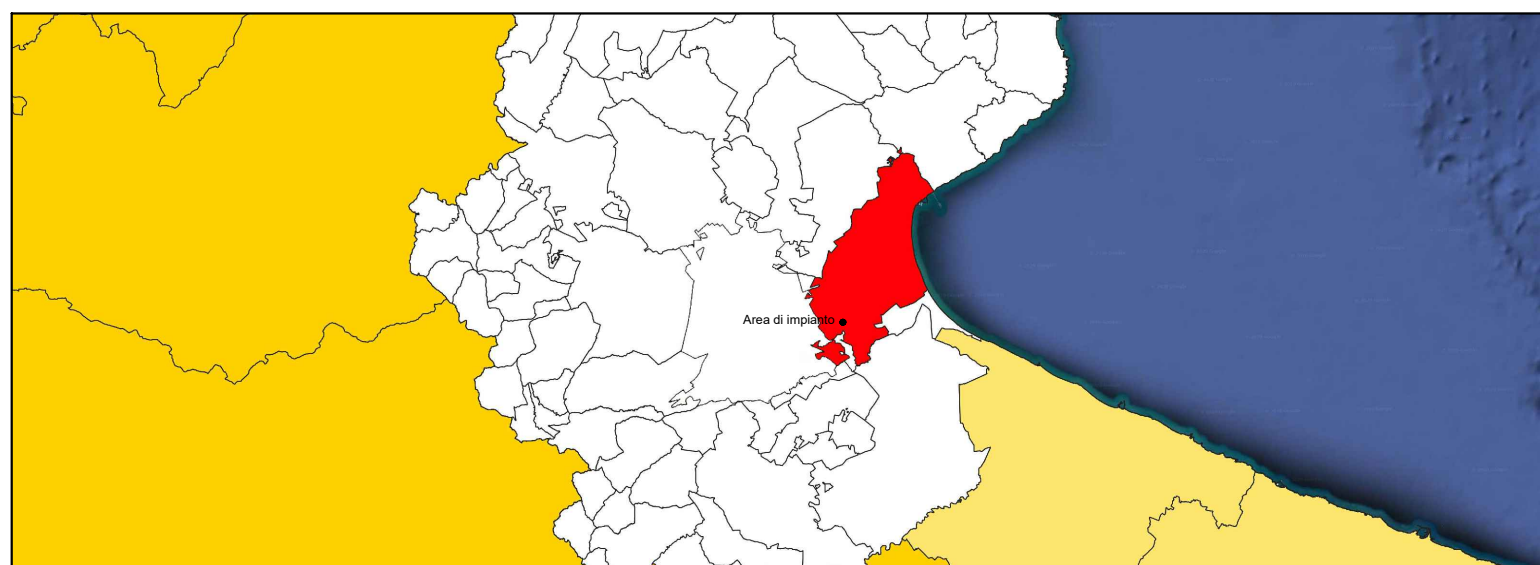

Scala originale: 1:4000  
 Dimensione cornice: 4268.000 x 3036.000 metri