


LEGENDA

DISCIPLINA DEL SUOLO E DEGLI EDIFICI		simbologia	
zona	definizione	simbolo	note
A	A1 edificio storico		ART. 30
A	A2 villa case di interesse storico-artistico		ART. 31
A	A3 Centro storico		ART. 32
A	A4/Tessuto urbano da recuperare		ART. 33
A	A4*/Tessuto urbano da recuperare		ART. 33 bis
B	B0 mantenimento dello stato di fatto		ART. 35
B	B1 Completamento del quartiere del centro urbano		ART. 36
B	Br1 Piani di recupero		ART. 39
C	C1/Lottizzazioni		ART. 41
C	C2/Programmi Costituiti		
D	D1/Insediamenti organici industriali di dispendio		ART. 49
D	D3/Zone Regole A.S.I. approvate		ART. 51
E	E1 Zona agricola		ART. 53
E	E2 Zona agricola con cultura specializzata		ART. 54
E	E3 Zona agricola		ART. 53
F	Fe servizi territoriali esistenti		ART. 56
Sp	servizi di standard esistenti		ART. 60
Zone di interesse archeologico - L.n°43/1985			ART. 62
Aree vincolate ai sensi della L. n° 1089/1939			ART. 63
Parco archeologico Cavea Ispica (comprensiva fascia di rispetto)			ART. 64
Fascia di rispetto			ART. 67
Zone di frana interessate da croci in atto			ART. 68
Zone di frana soggette a pericolo di crolli localizzati			ART. 68
Zone di frana con dissesti superficiali in atto o potenziali			ART. 68
Zone umide - L.n° 43/1985			ART. 69
Zone di impatto			ART. 69
Foglie			ART. 70
Pericolosità e Rischio Geomorfologico			Liv. di Rischio
Siti di attenzione idraulica			
Sito d'interesse comunitario (SIC)			
Mosaicatura Territoriale PRO Centri abitati			
Viabilità di qualità diversità verde agricolo			
Percorso Autostradale			
Confine Comunale			

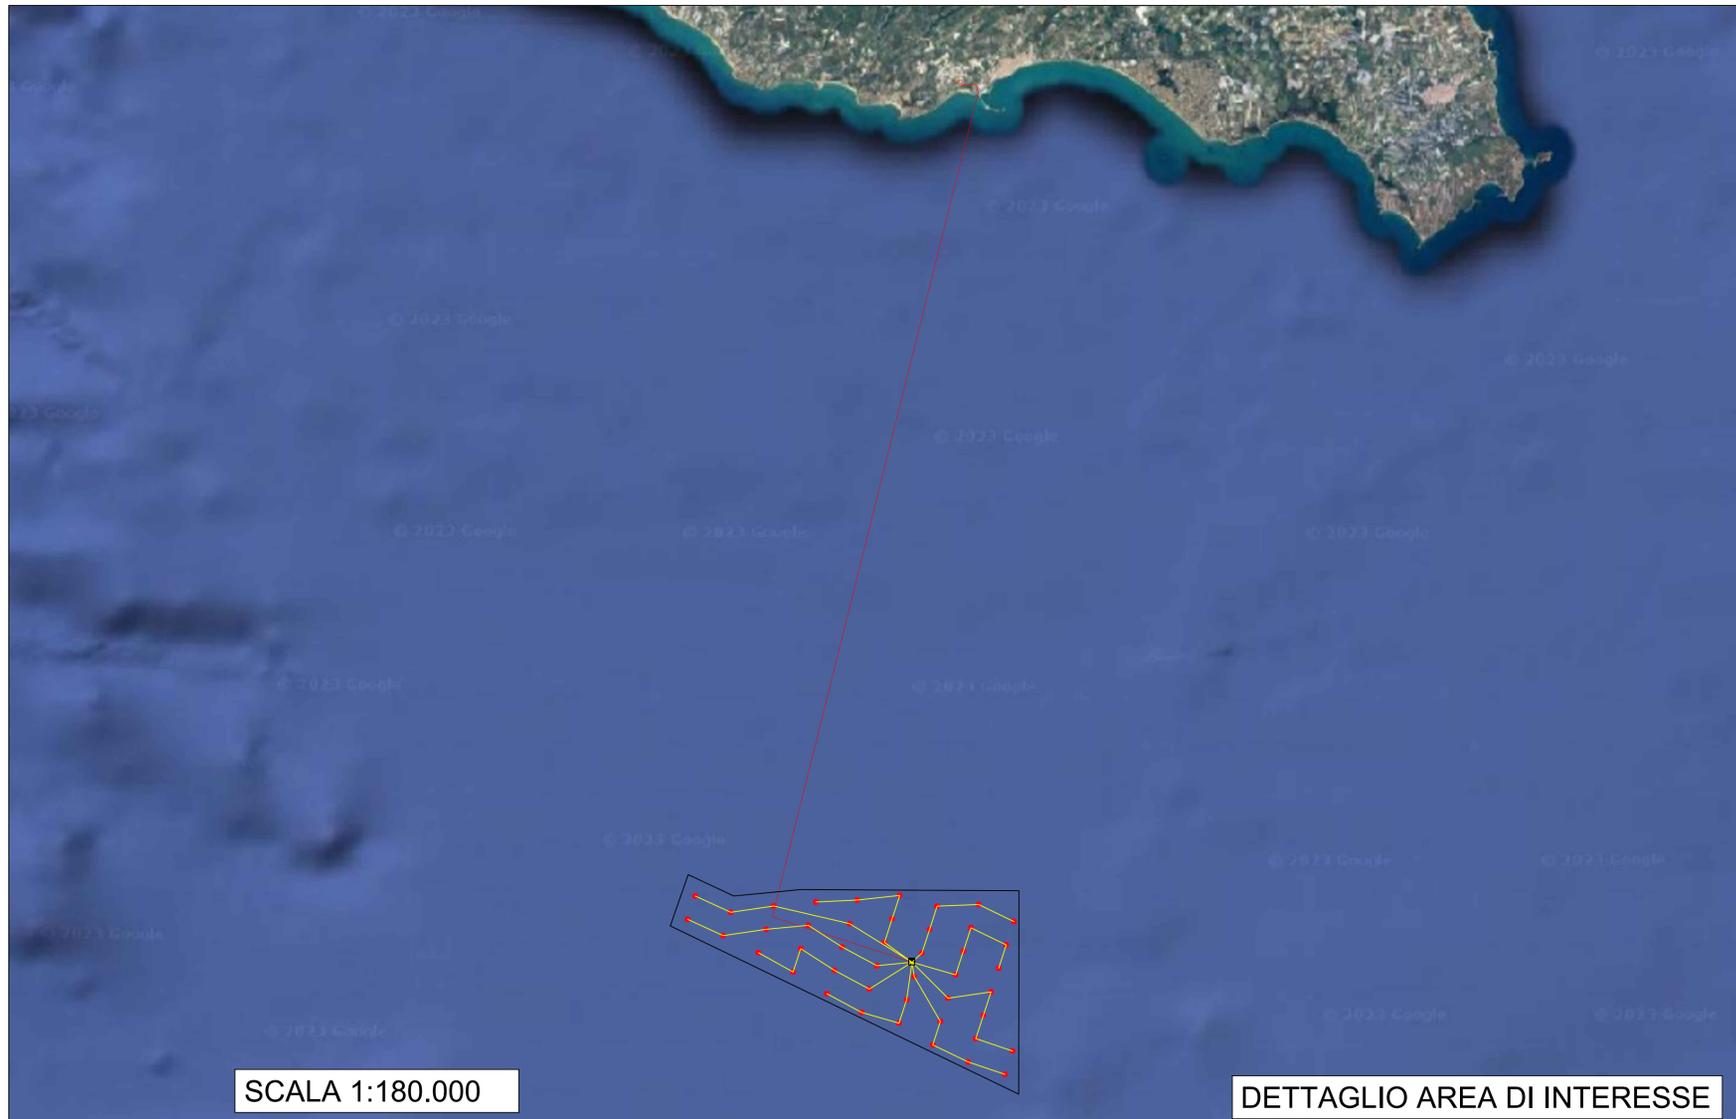

REGIONE SICILIA
Canale di Malta

PROGETTO PRELIMINARE

PROGETTO DI UN IMPIANTO EOLICO OFFSHORE GALLEGGIANTE, DENOMINATO "EURIBIA", costituito da 44 aerogeneratori di potenza nominale complessiva pari a 660 MW e localizzato nel Canale di Malta, e relative opere connesse nei comuni di Pozzallo e Modica

TITOLO
Inquadramento su Piano Regolatore Generale Modica

PROGETTAZIONE	PROPONENTE	SUPPORTO TECNICO
 SR International S.r.l. C.so Vittorio Emanuele II, 262-284 - 00186 Roma Tel. 06 8079555 - Fax 06 80693106 C.F. e P.IVA 13457211004	3 GREEN SRL 3 Green S.r.l. C.so Vittorio Emanuele II, 262-284 - 00186 Roma C.F. e P.IVA 16573751001	

Revisione	Data	Elaborato	Verificato	Approvato	Descrizione
00	02/10/2023	A. J. Palmieri	L. Imperato	3 Green S.r.l.	Inquadramento su Piano Regolatore Generale Modica

N° DOCUMENTO	SCALA	FORMATO
3GR-EURIBIA-LO.17	Varie	AX